



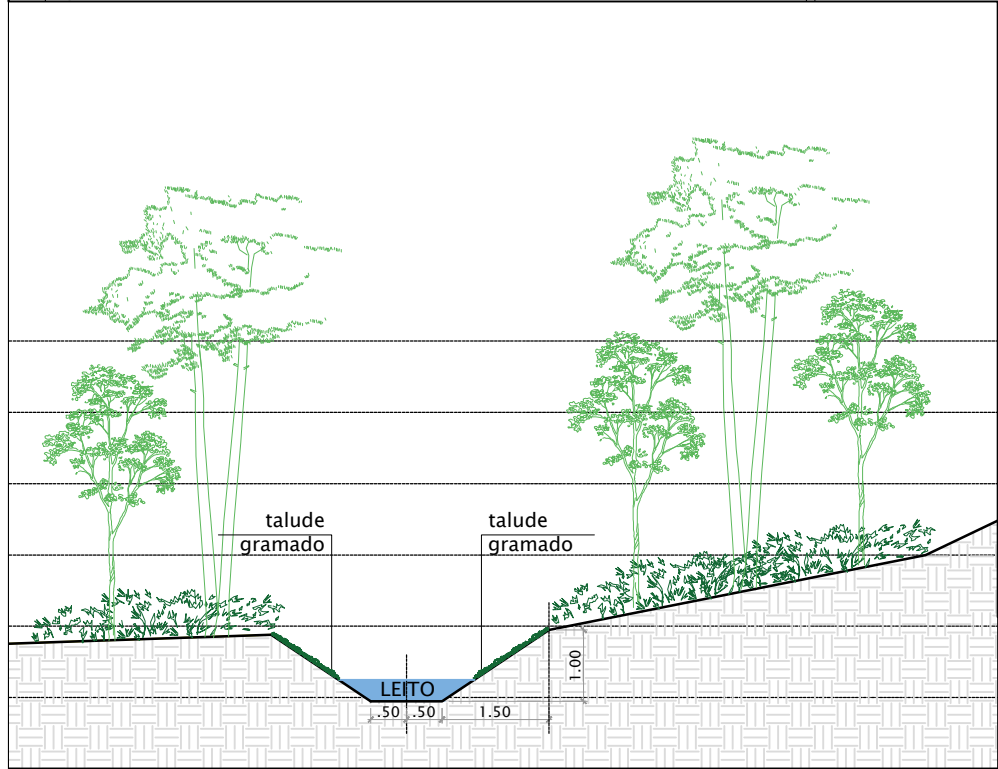

CORTE ESQUEMÁTICO
ABERTURA DA VALA
ESCALA 1:75

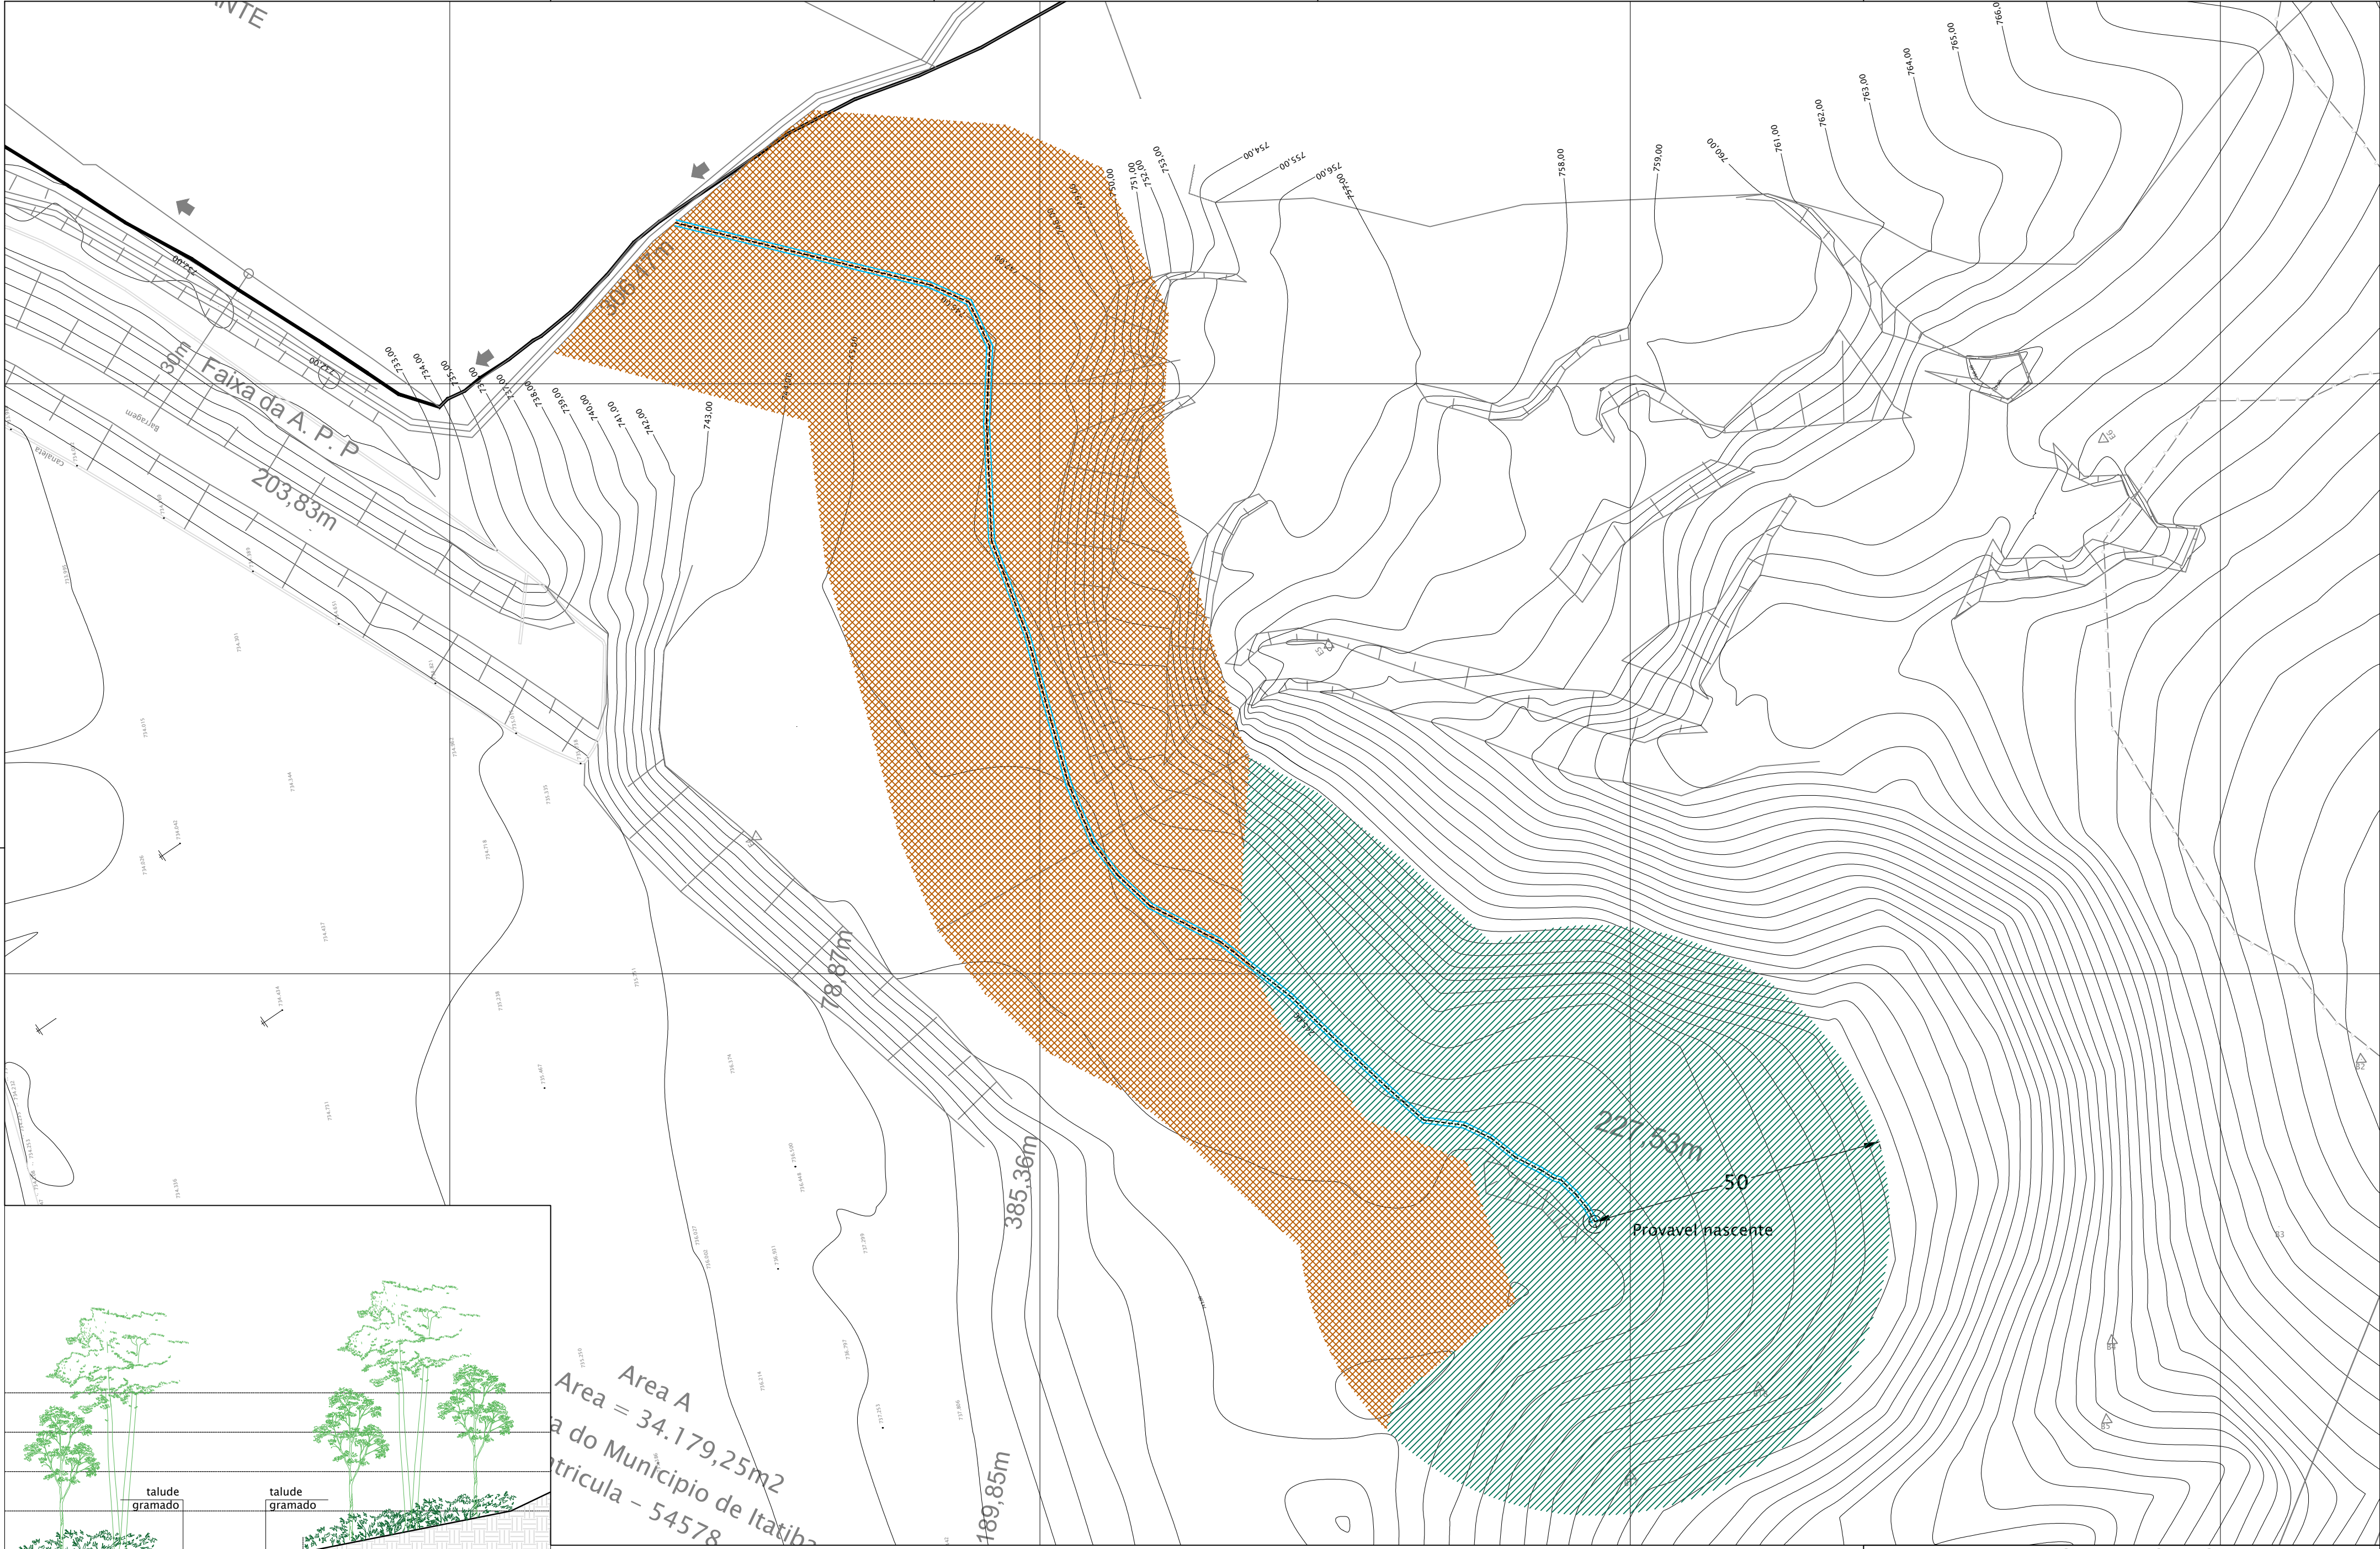

- EIXO
- ABERTURA DE VALA

PREFEITURA DO MUNICIPIO DE ITATIBA

SECRETARIA DE OBRAS E SERVIÇOS PÚBLICOS AVENIDA LUCIANO CONSOLINE, Nº 600, JARDIM DE LUCCA , ITATIBA - SP, CEP 13253-205			
ASSUNTO:	Abertura de vala		FOLHA
LOCAL:	- Cruzamento da Av. Guerino Grisoli com a Av. Prefeito Ettore Consolini		02/03
DATA:	ESCALA:	Processo:	DESENHO:
Novembro/ 2024	1:500	-	SEOSP
			Rev 01