




REDE DE ESGOTO PLUVIAL

SANTIAGO 2006

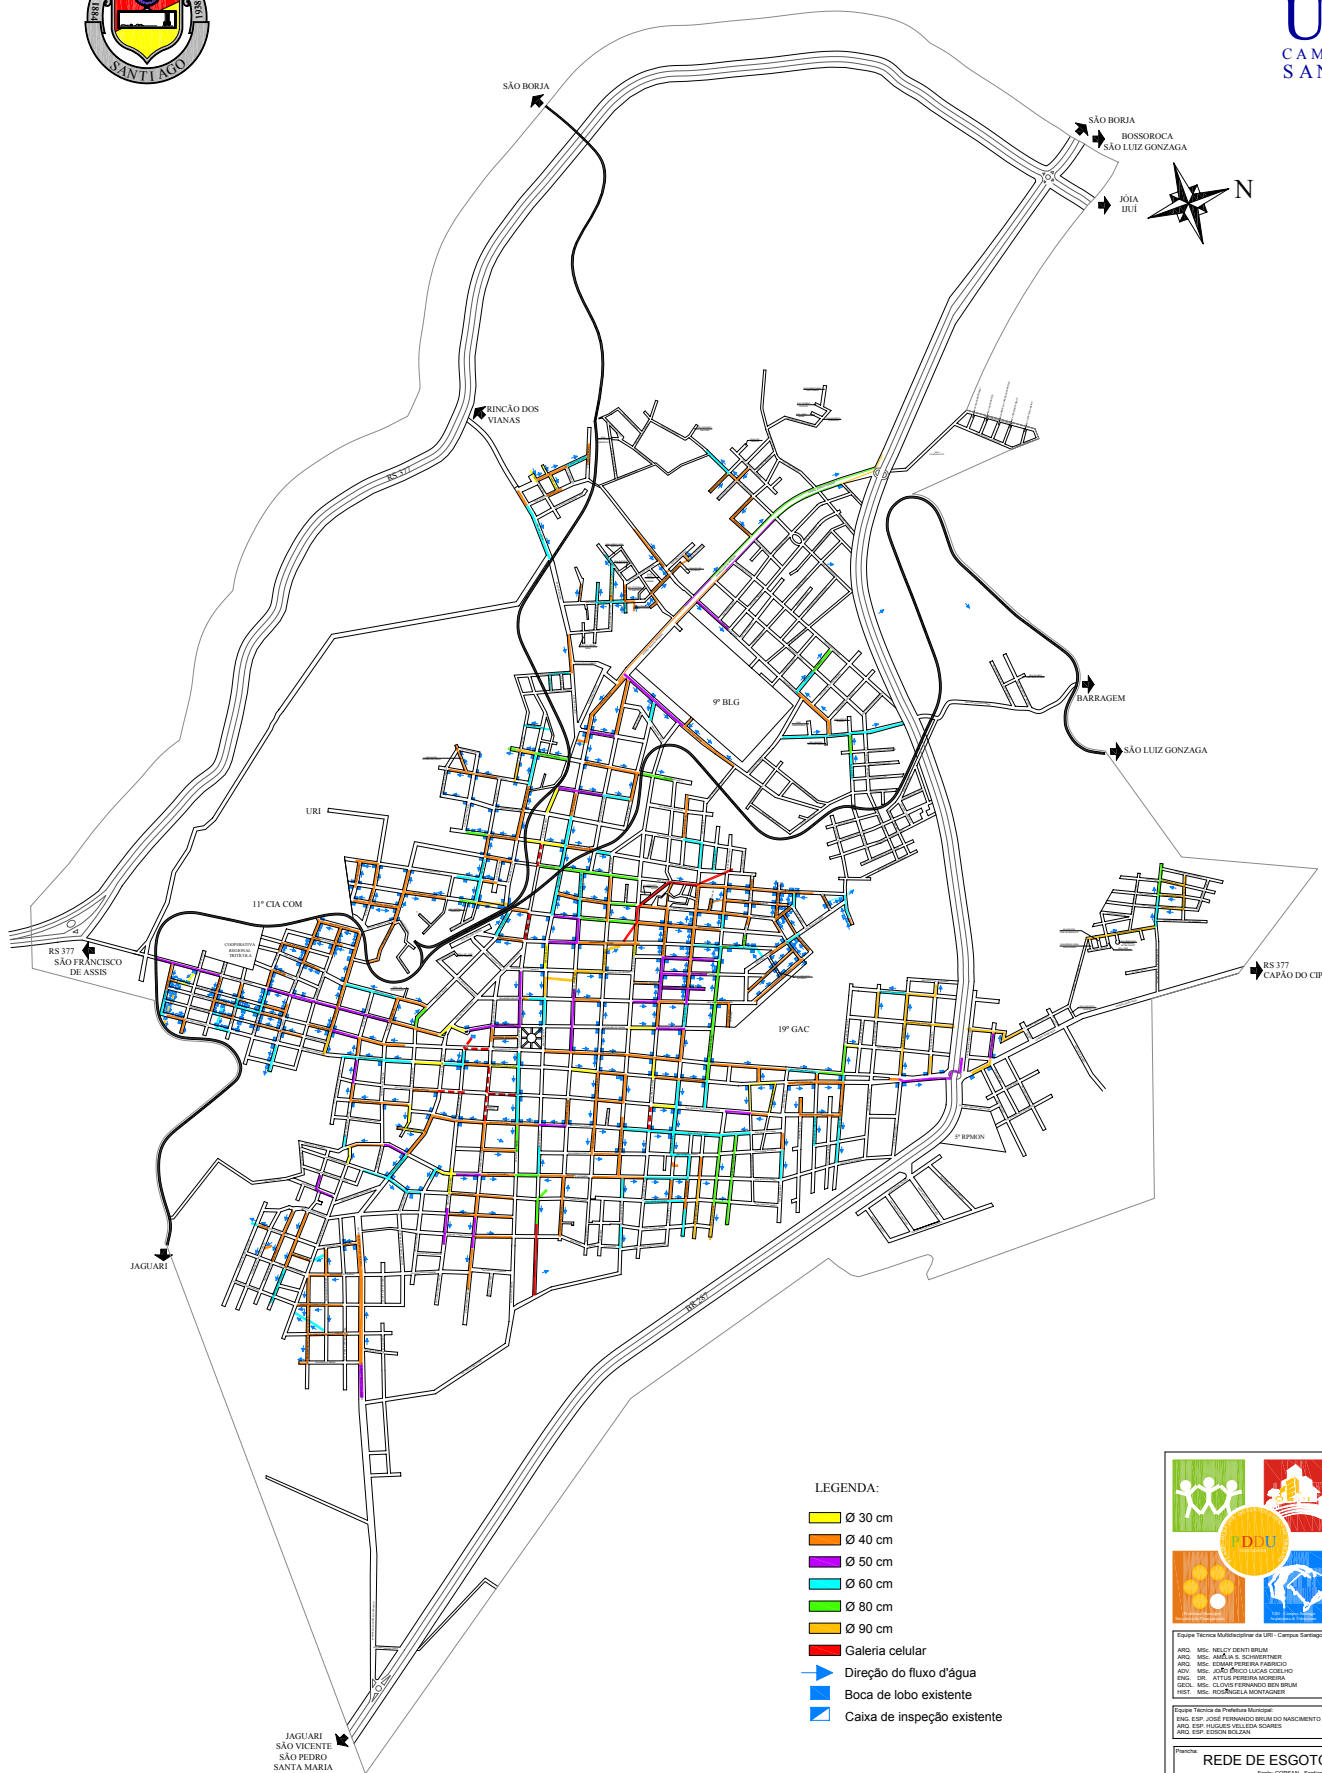

- LEGENDA:**
- Ø 30 cm
 - Ø 40 cm
 - Ø 50 cm
 - Ø 60 cm
 - Ø 80 cm
 - Ø 90 cm
 - Galeria celular
 - Direção do fluxo d'água
 - Boca de lobo existente
 - Caixa de inspeção existente

	Projeto: JOSÉ FRANCISCO GORSKI
	Voz - Projeto: JULIO CÉSAR VIEIRO RUIVO
	Responsável de Planejamento: JOSÉ FERNANDO B. NASCIMENTO
	Coordenadora Técnica: ARQ. MSc. NELCY DENTI BRUM

<p>REDE DE ESGOTO PLUVIAL</p> <p><small>Faixa: COISANI - Santiago / RS</small></p>	

