


TRAÇADO GEOMÉTRICO DA VIAGEMOMÉTRICO DA VIA

ROTATÓRIA DA AV. LARANJEIRAS X AV. SOUZA QUEIRÓZ X RUA SÃO PAULO
E RECUPERAÇÃO ESTRUTURAL DO VIADUTO FRANCISCO D'ANDRÉA

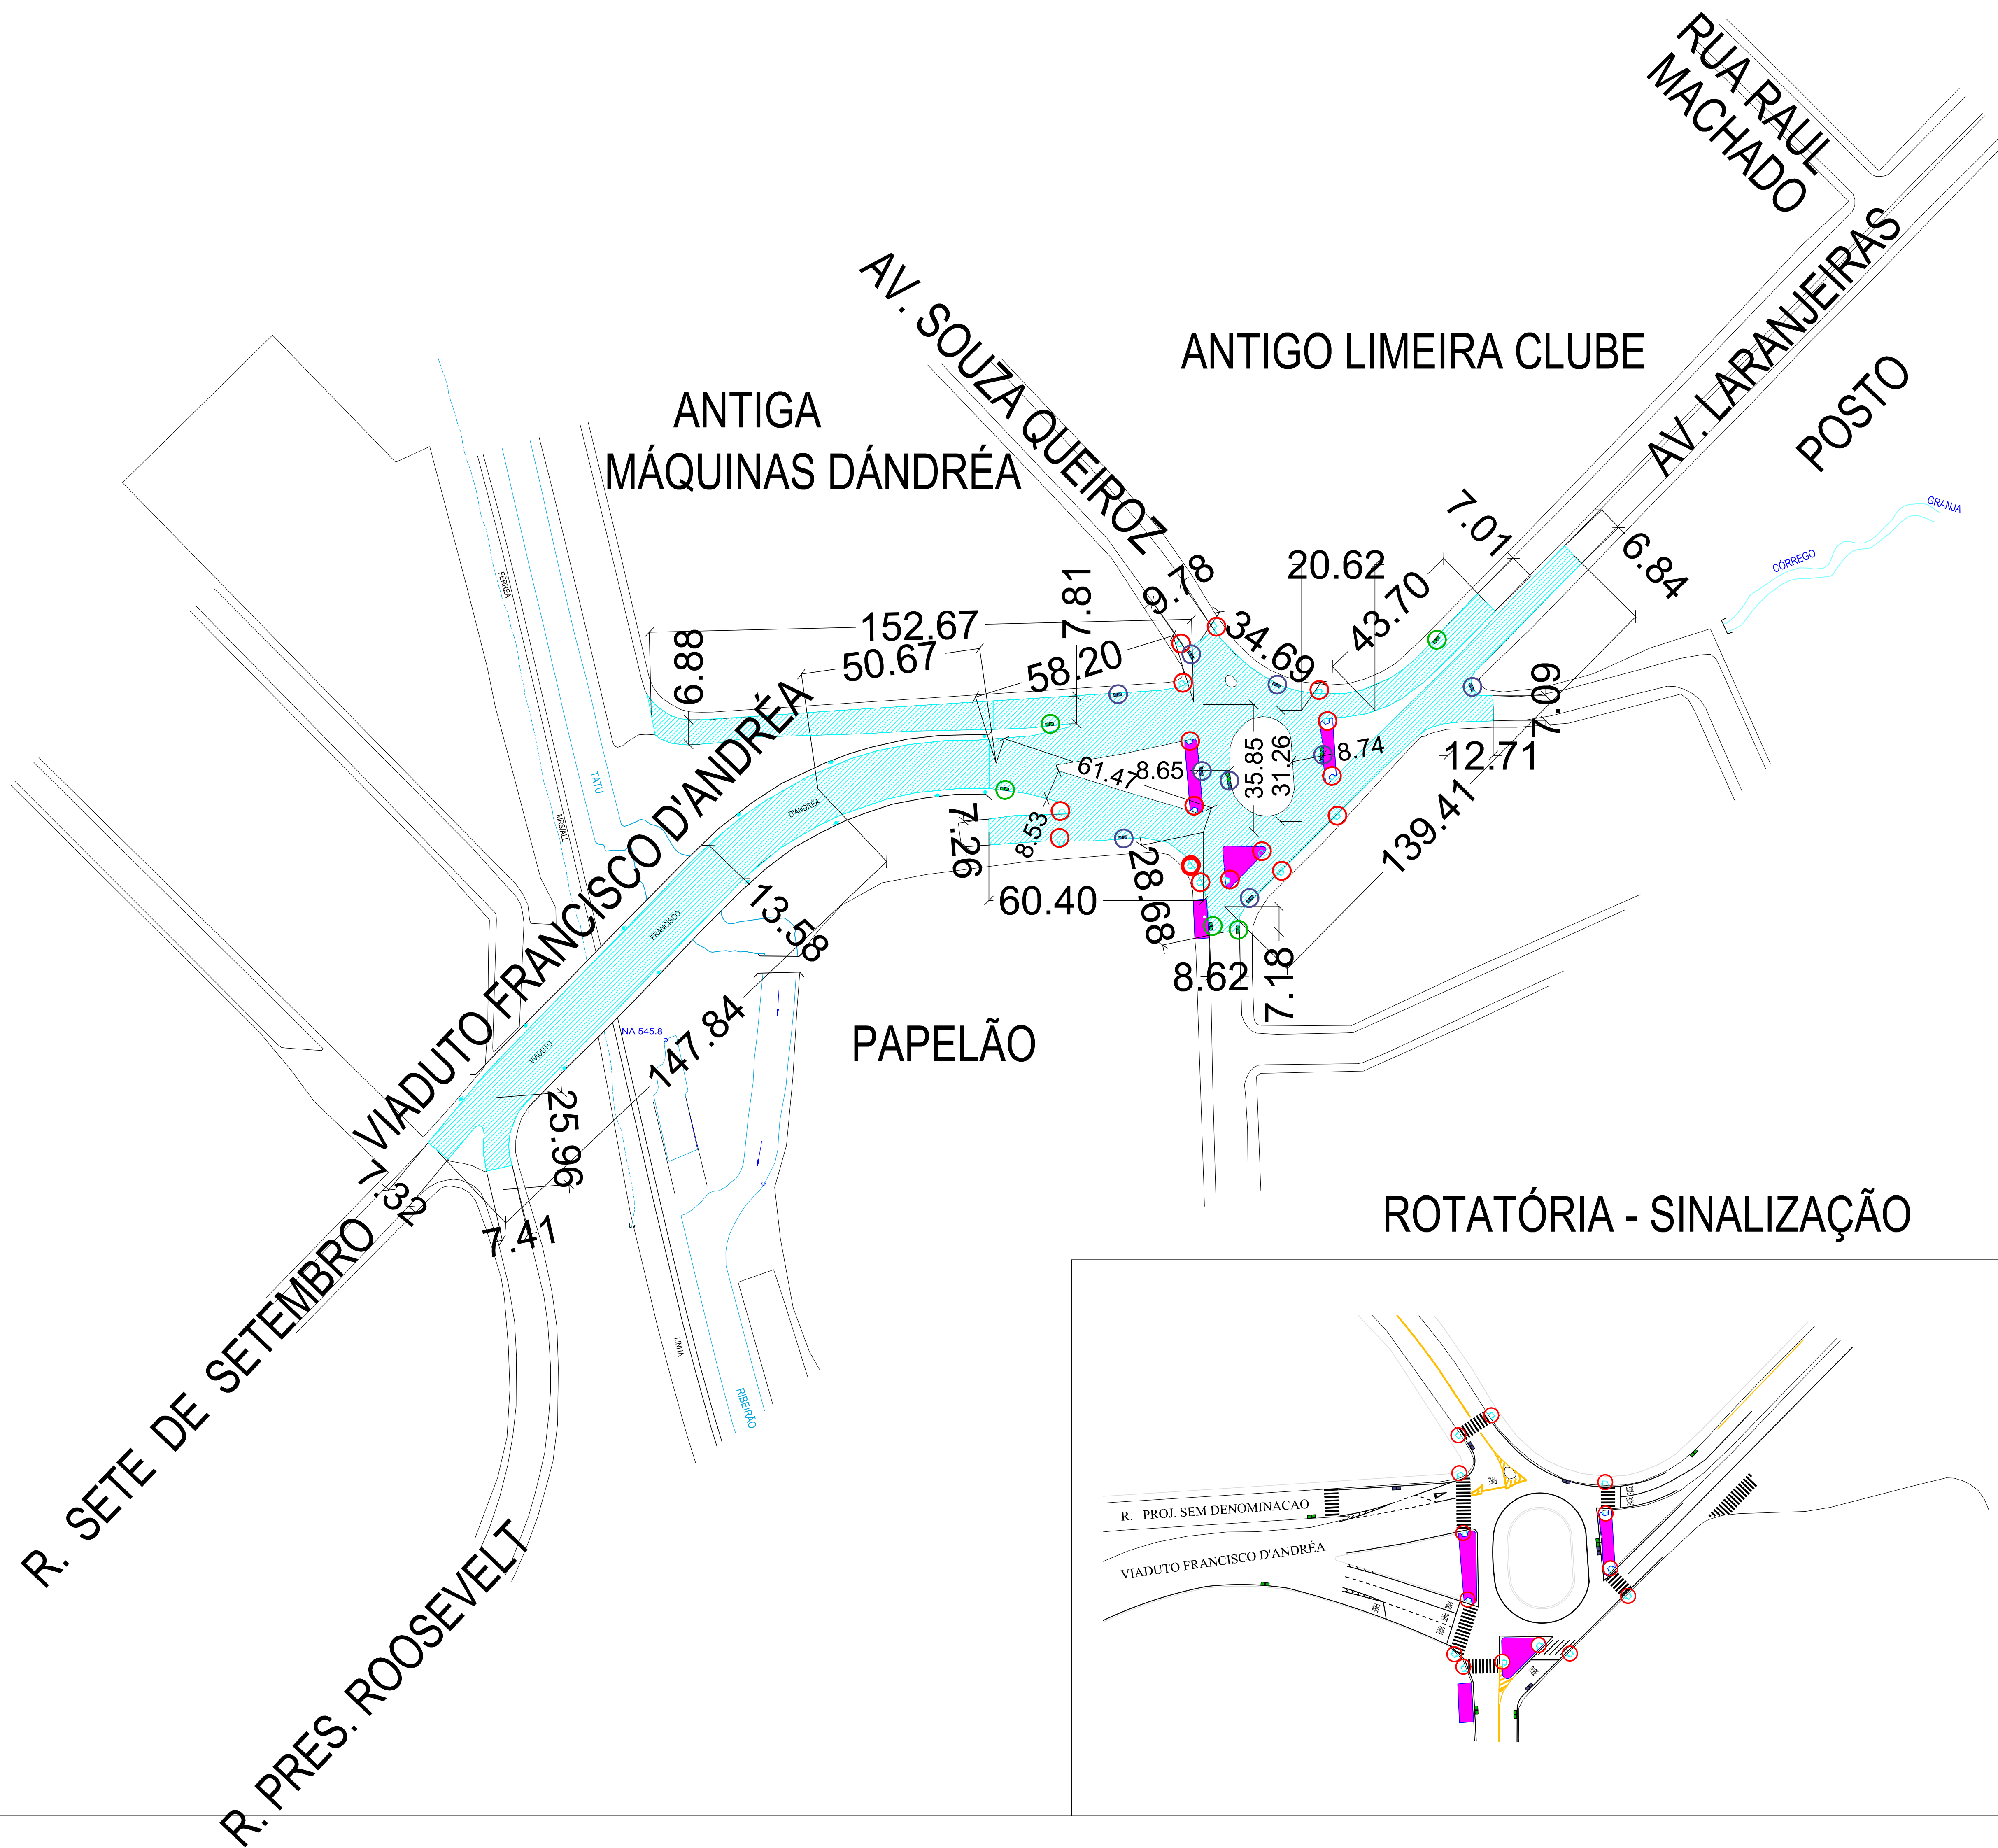

LEGENDA


RAMPA DE ACESSO

EXTENSÃO TOTAL: 769,29 m


CALÇADA NOVA

ÁREA DE FRESAGEM E RECAPEAMENTO: 8.113,60 m² (e = 5cm)

BOCA DE LOBA E BOCA DE LEÃO

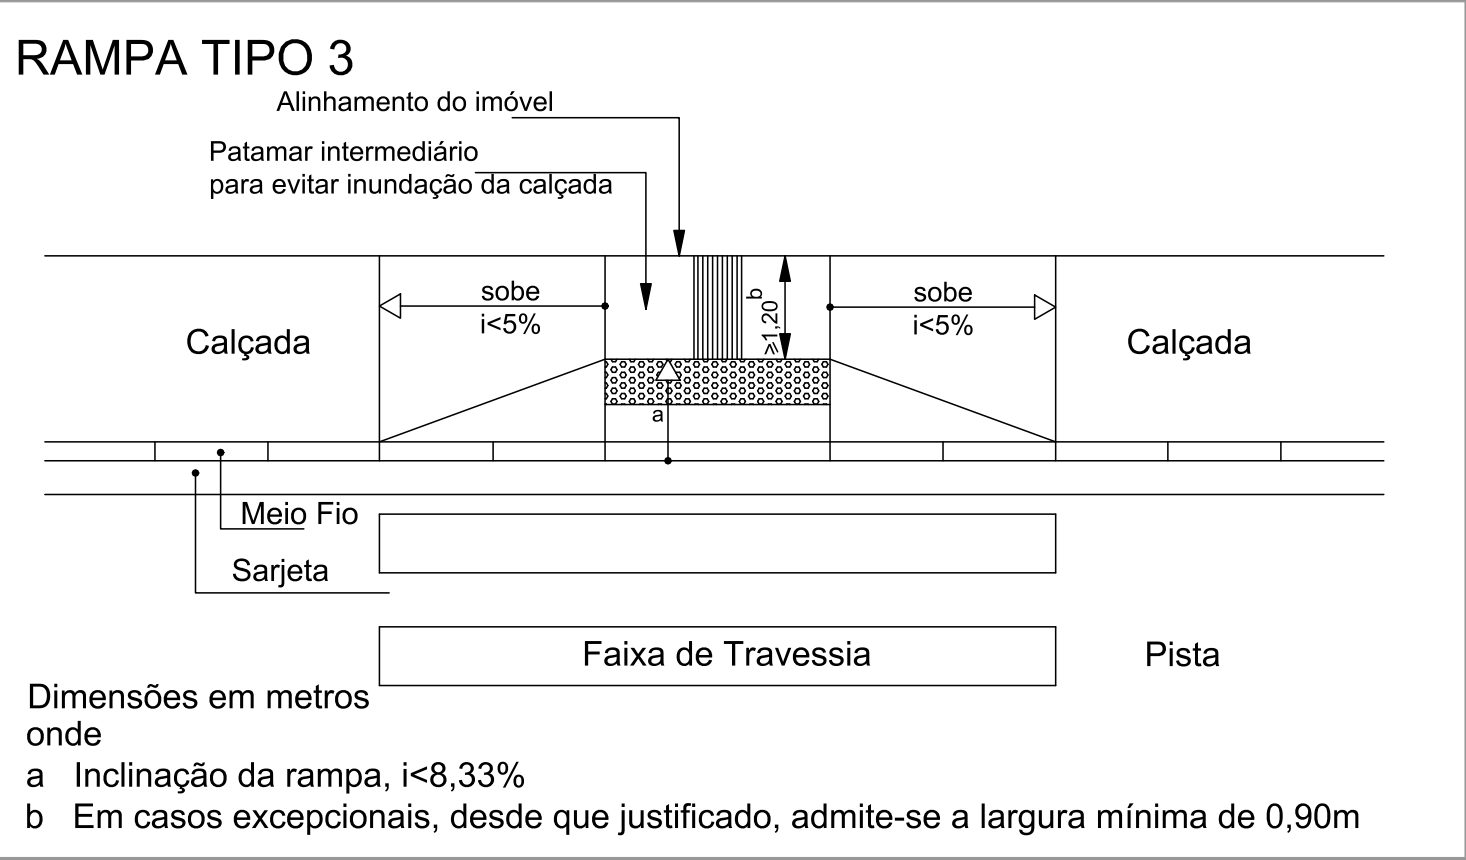


Detalhe - Rampa de Acesso, conforme NBR 9050/20 S/Esc.

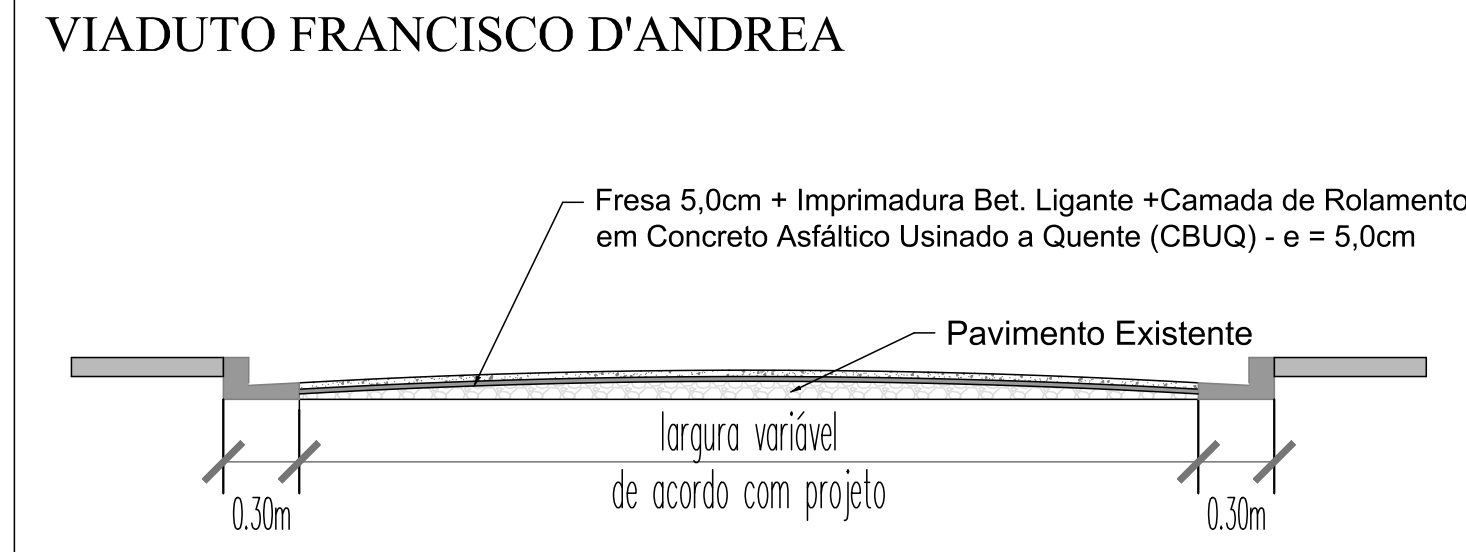

PERFIL TIPO DA RUA - BINDER E RECAPEAMENTO

SEM ESCALA

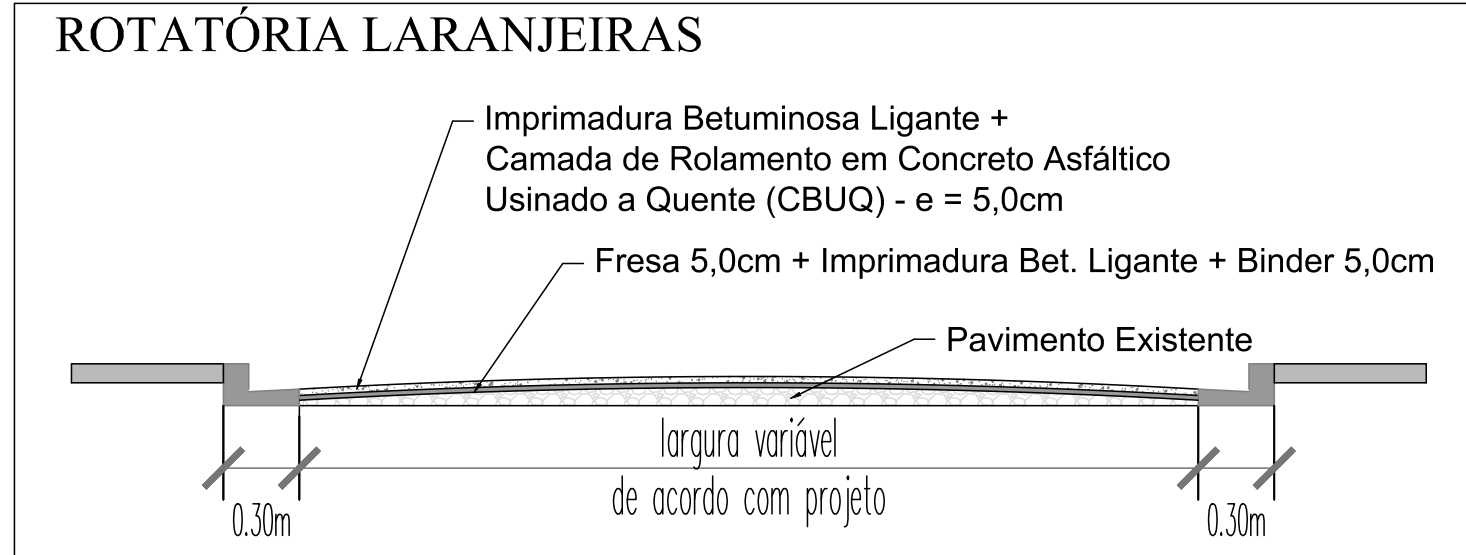

PERFIL TIPO DA RUA - BINDER E RECAPEAMENTO

SEM ESCALA

PREFEITURA MUNICIPAL DE LIMEIRA

Secretaria Municipal de Obras e Serviços Públicos

Rua Prefeito Doutor Alberto Ferreira, 179 – Centro, Limeira, SP

Telefone: (19) 34049782 e-mail: engenharia.obras@gmail.com

Título:

INFRAESTRUTURA URBANA

(RECAPEAMENTO E REGULARIZAÇÃO DE PAVIMENTO)

Folha:

05/07

Objetivo:

INFRAESTUTURA URBANA

RECONSTRUÇÃO DE PAVIMENTAÇÃO ASFÁLTICA E RECUPERAÇÃO DE CAMADA DE ROLAMENTO, INCLUSIVE OBRAS COMPLEMENTARES

Localidade:

ROTATÓRIA DA AVENIDA LARANJEIRAS X AV. SOUZA QUEIROZ X RUA SÃO PAULO E RECUPERAÇÃO ESTRUTURAL DO VIADUTO FRANCISCO D'ANDREA E OBRAS COMPLEMENTARES - MUNICÍPIO DE LIMEIRA - SP

Solicitante: Prefeitura Municipal de Limeira - SP

Execução: Prefeitura Municipal de Limeira

Tecnico Responsável: Engº Civil Camila Ferraz de Campos

CREA 5063191932 - SP

Metragem total de recapeamento:	Data:	Escala:
109.553,13 m²	(omissão/revisões) 26/03/2024	SEM ESCALA