
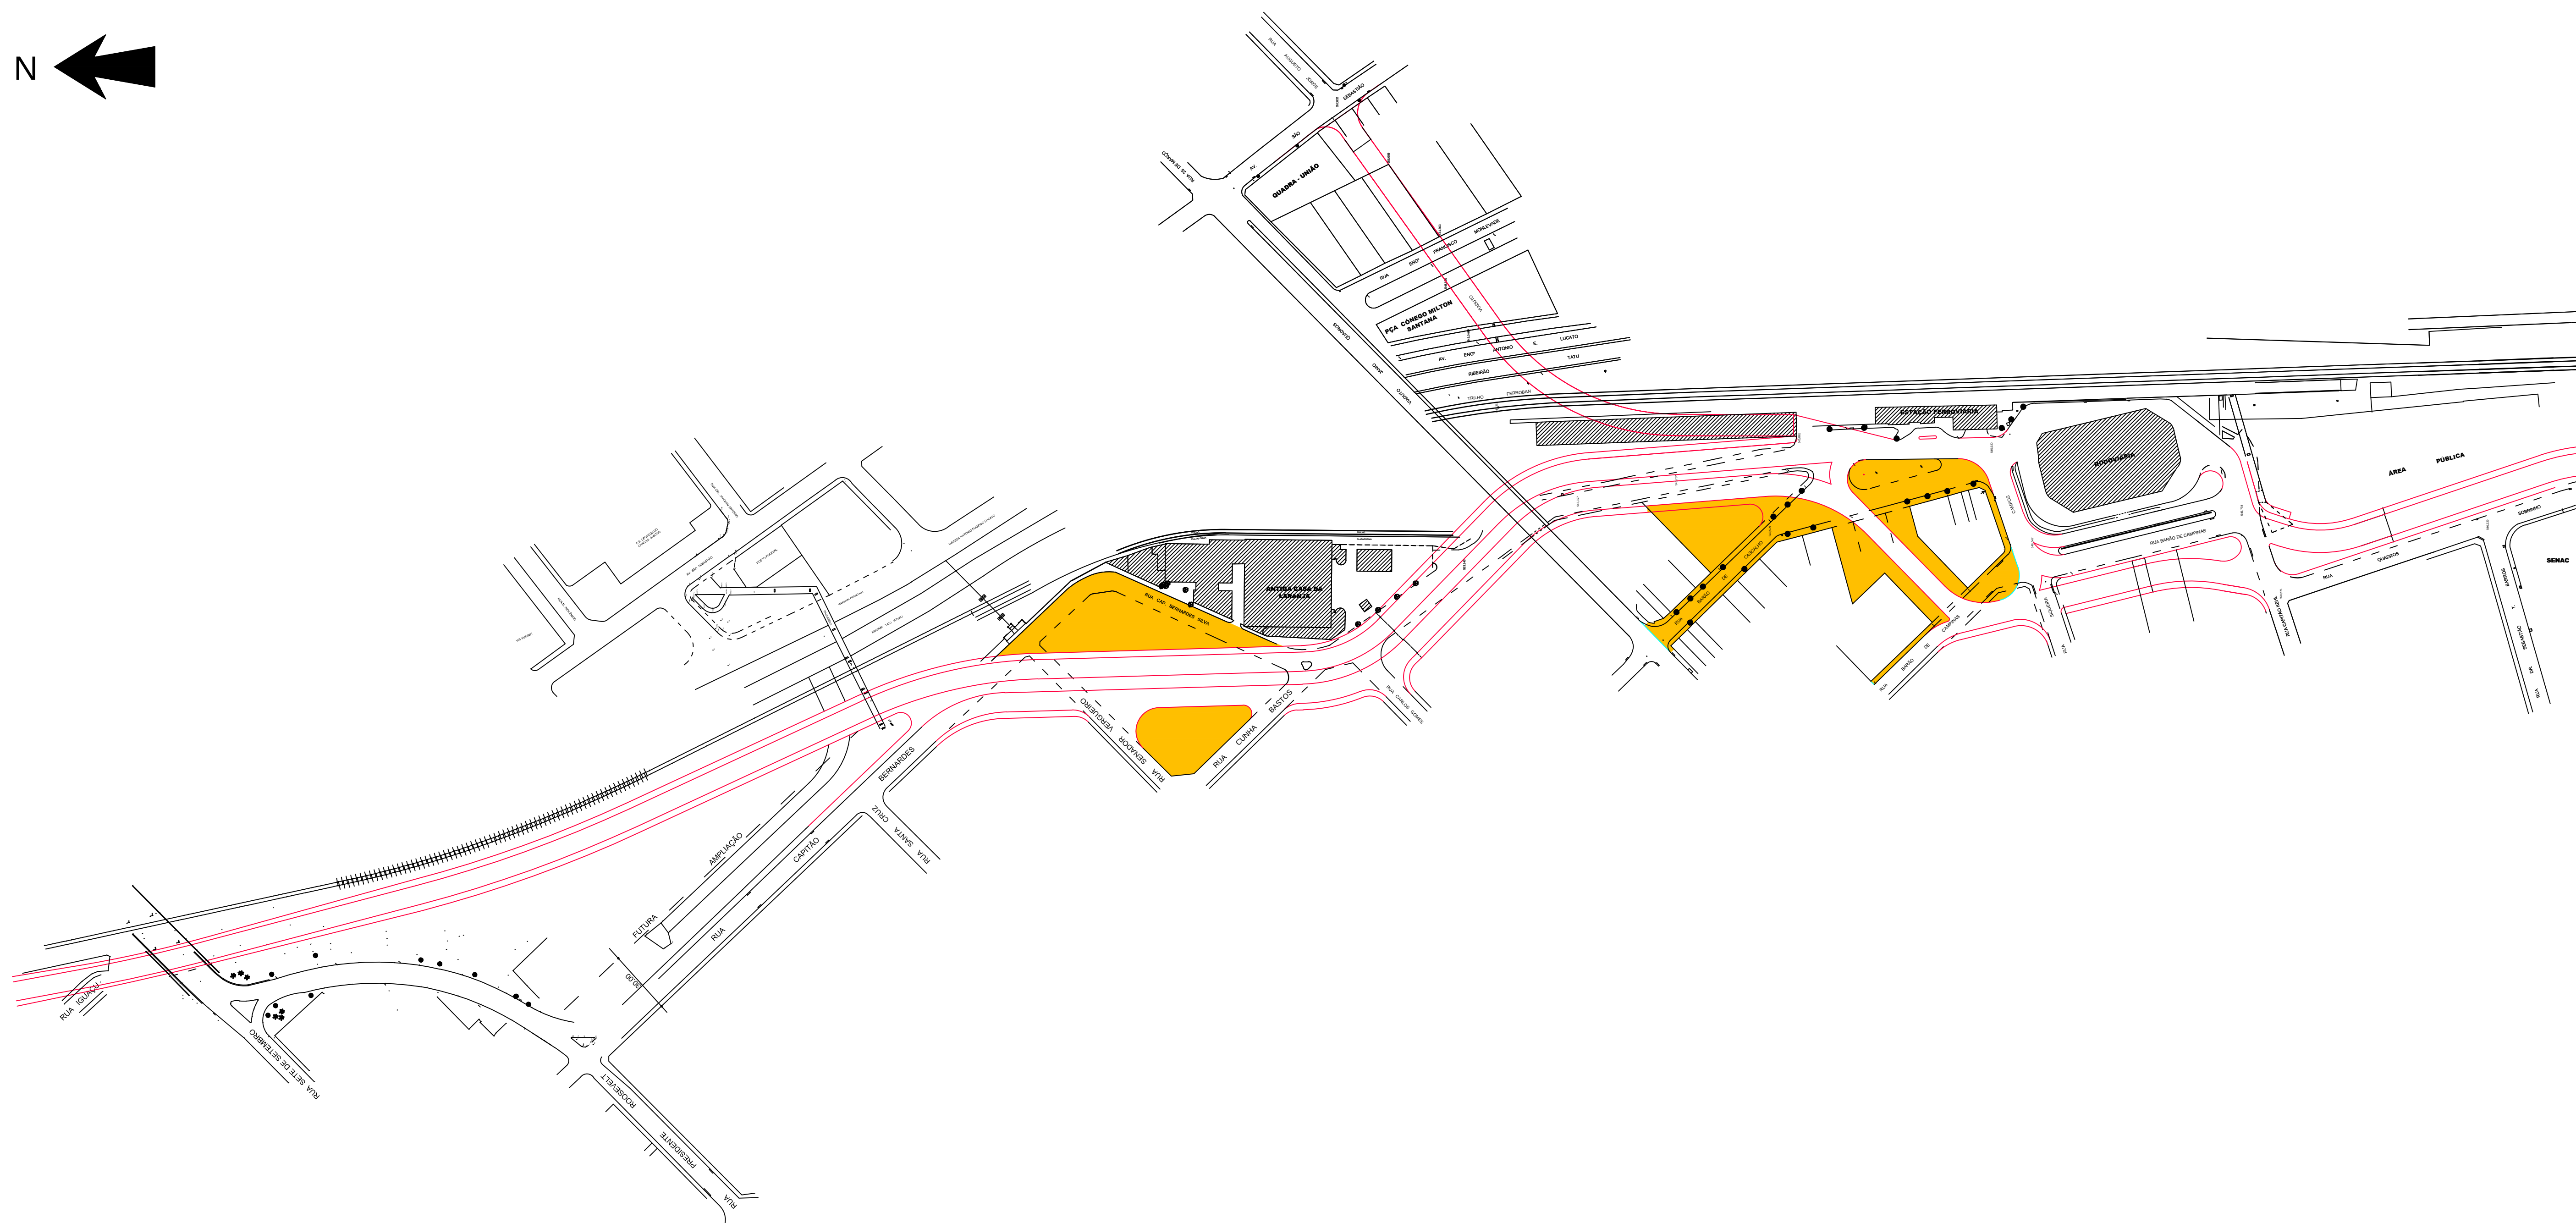


ANTE-PROJETO URBANO

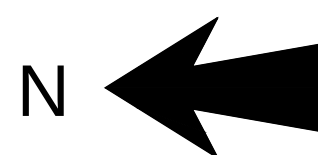

LEGENDA: ESCALA: 1/1.500

PRINCIPAIS EDIFICAÇÕES

== SITUAÇÃO EXISTENTE

== ANTE-PROJETO

 PASSEIO HISTÓRICO

OBSERVAÇÃO:

O PROLONGAMENTO DO TRECHO ACIMA SERÁ EM PISTA DUPLA ATÉ A AVENIDA ARARAS E EM TRECHO DESSA AVENIDA ATÉ ATINGIR A VIA FRANCISCO D'ANDREA PERFAZENDO A PRINCIPAL VIA ARTERIAL RADIAL DO MUNICÍPIO, TRECHO ESTE QUE SERÁ PROJETADO APÓS COMPLETO LEVANTAMENTO PLANIALTIMÉTRICO CADASTRAL.

LEGENDA: ESCALA: 1/1.500



SEURB - SECRETARIA DE URBANISMO

ESTADO DE SÃO PAULO - BRASIL LEI COMPLEMENTAR 442/09

ANEXO:

7

DATA: Set/2017

ANTE-PROJETO URBANO

PLANO DIRETOR TERRITORIAL AMBIENTAL DE LIMEIRA