


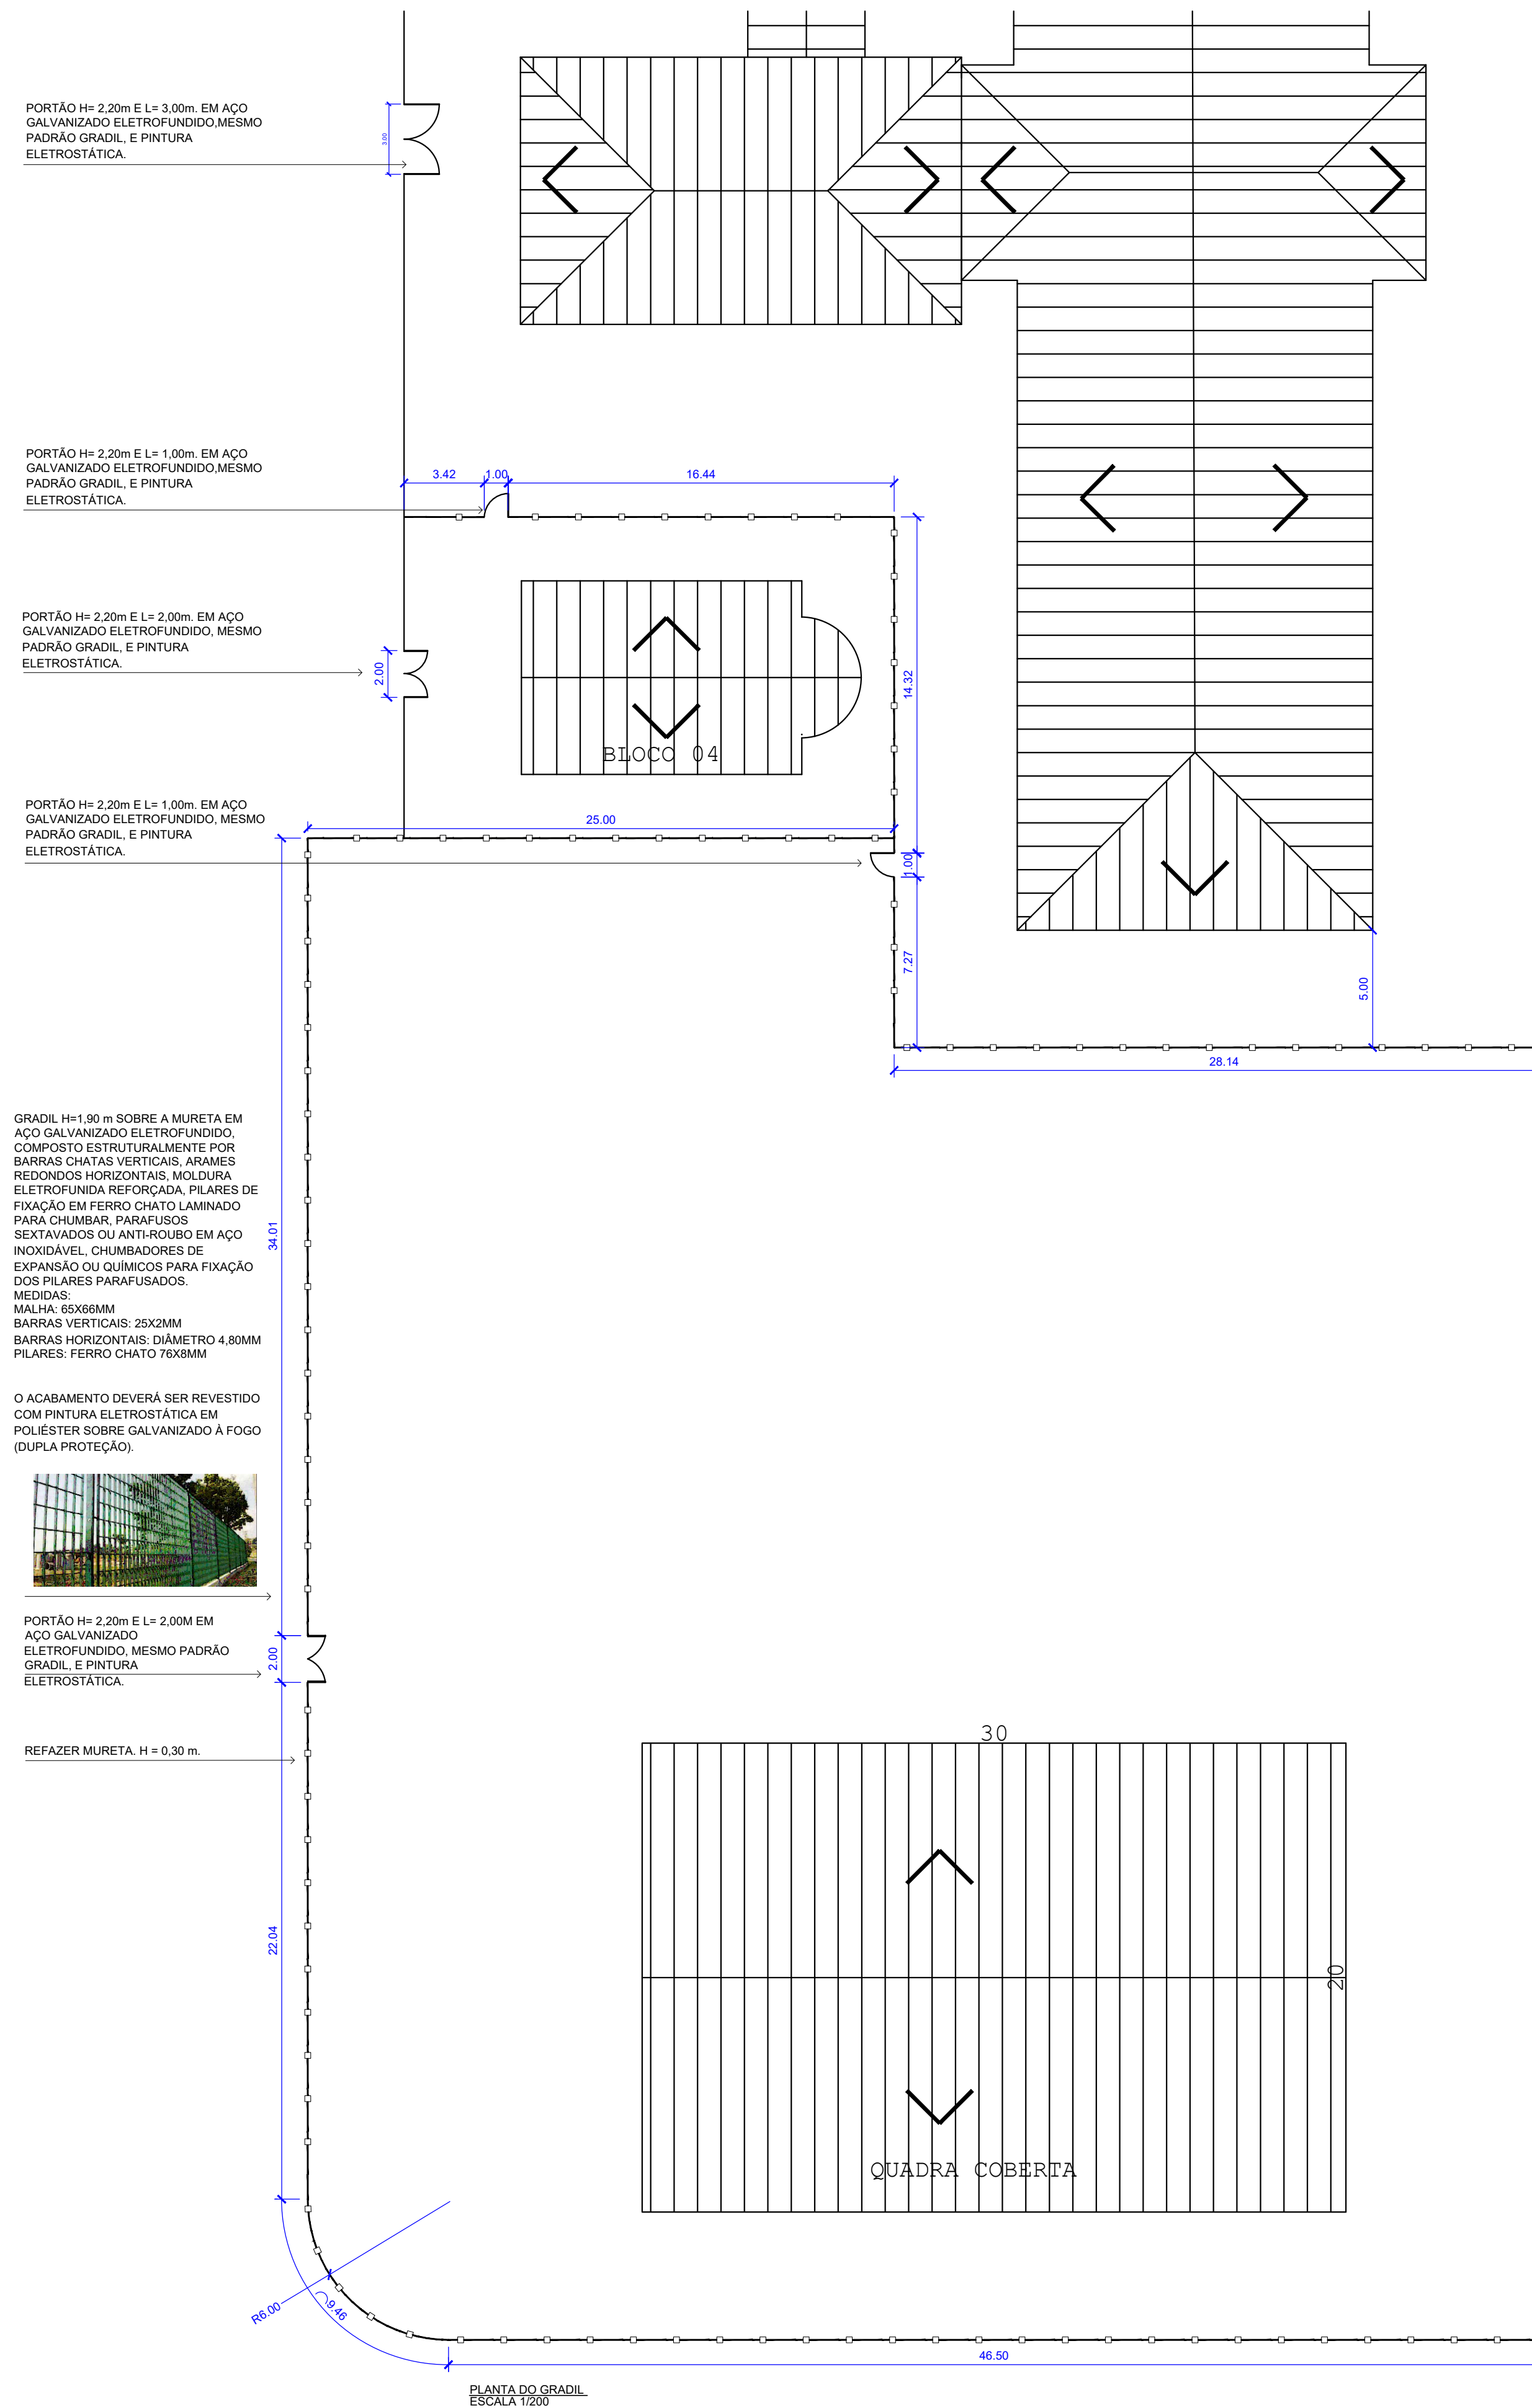

1. Verificar medidas na obra.
2. Todos os materiais empregados na obra deverão ser de primeira qualidade, primeiro uso e se enquadrarem rigorosamente nas Normas Brasileiras.
3. As alterações de projeto decorrentes da incompatibilidade entre a arquitetura, estrutura e sistemas complementares deverão ser justificadas e aprovadas pela Gerência de Projetos Urbanos (S.M.D.U.) e Fiscalização (S.M.O.S.P.).
4. Quaisquer alterações dos elementos construtivos quanto ao seu dimensionamento, material, acabamento, cor e textura deverão manter os padrões de qualidade, acabamento e detalhe especificados e serem previamente aprovadas pela Gerência de Projetos Urbanos (S.M.D.U.) e Fiscalização (S.M.O.S.P.).
5. Deverá ser previamente aprovada pela Gerência de Projetos Urbanos (S.M.D.U.):
 - os elementos, peças e acabamentos especificados de forma genérica nos desenhos.
 - textura, cores e tonalidades de acabamentos.
 - os desenhos de fabricação, os protótipos, insumos e acabamentos dos elementos produzidos externamente ao canteiro.

	Prefeitura do Município de Araraquara	Secretaria responsável:	
	Rua São Bento, nº. 840 - Centro - Araraquara/SP CEP: 14.800-103	Secretaria da Educação	
Convênio Nº: -		Data: 24/04/2023	
Título do projeto: EMEF HENRIQUE SCABELLO		AR	
Assunto/Referência: PLANTA DO GRADIL			
Endereço da obra: AV. REMO FRONTAROLLI, 4050 - JD. DAS HORTÊNCIAS - ARARAQUARA/SP			
Local:	Quadra: -	Inscrição Cadastral P.M.A.: -	
Desenho: Beatriz D'Atri Fernandes Telles	Processo nº: -	Guichê nº:	
Autor do projeto: Arqª Josiane Carolina Viana	CAU nº: A43664-0	Assinatura:	Desenho nº:
Responsável pelo levant. topográfico:	CREA nº:	Assinatura:	Folha nº: 2-1-1154/A ÚNICA
Visto do coordenador/secrário: Secretária Clélia Mara dos Santos	Substitui o desenho nº:		Revisão nº: 00
Aprovação: 			
Latitude:	Longitude:	Projeção UTM:	
-	-	-	