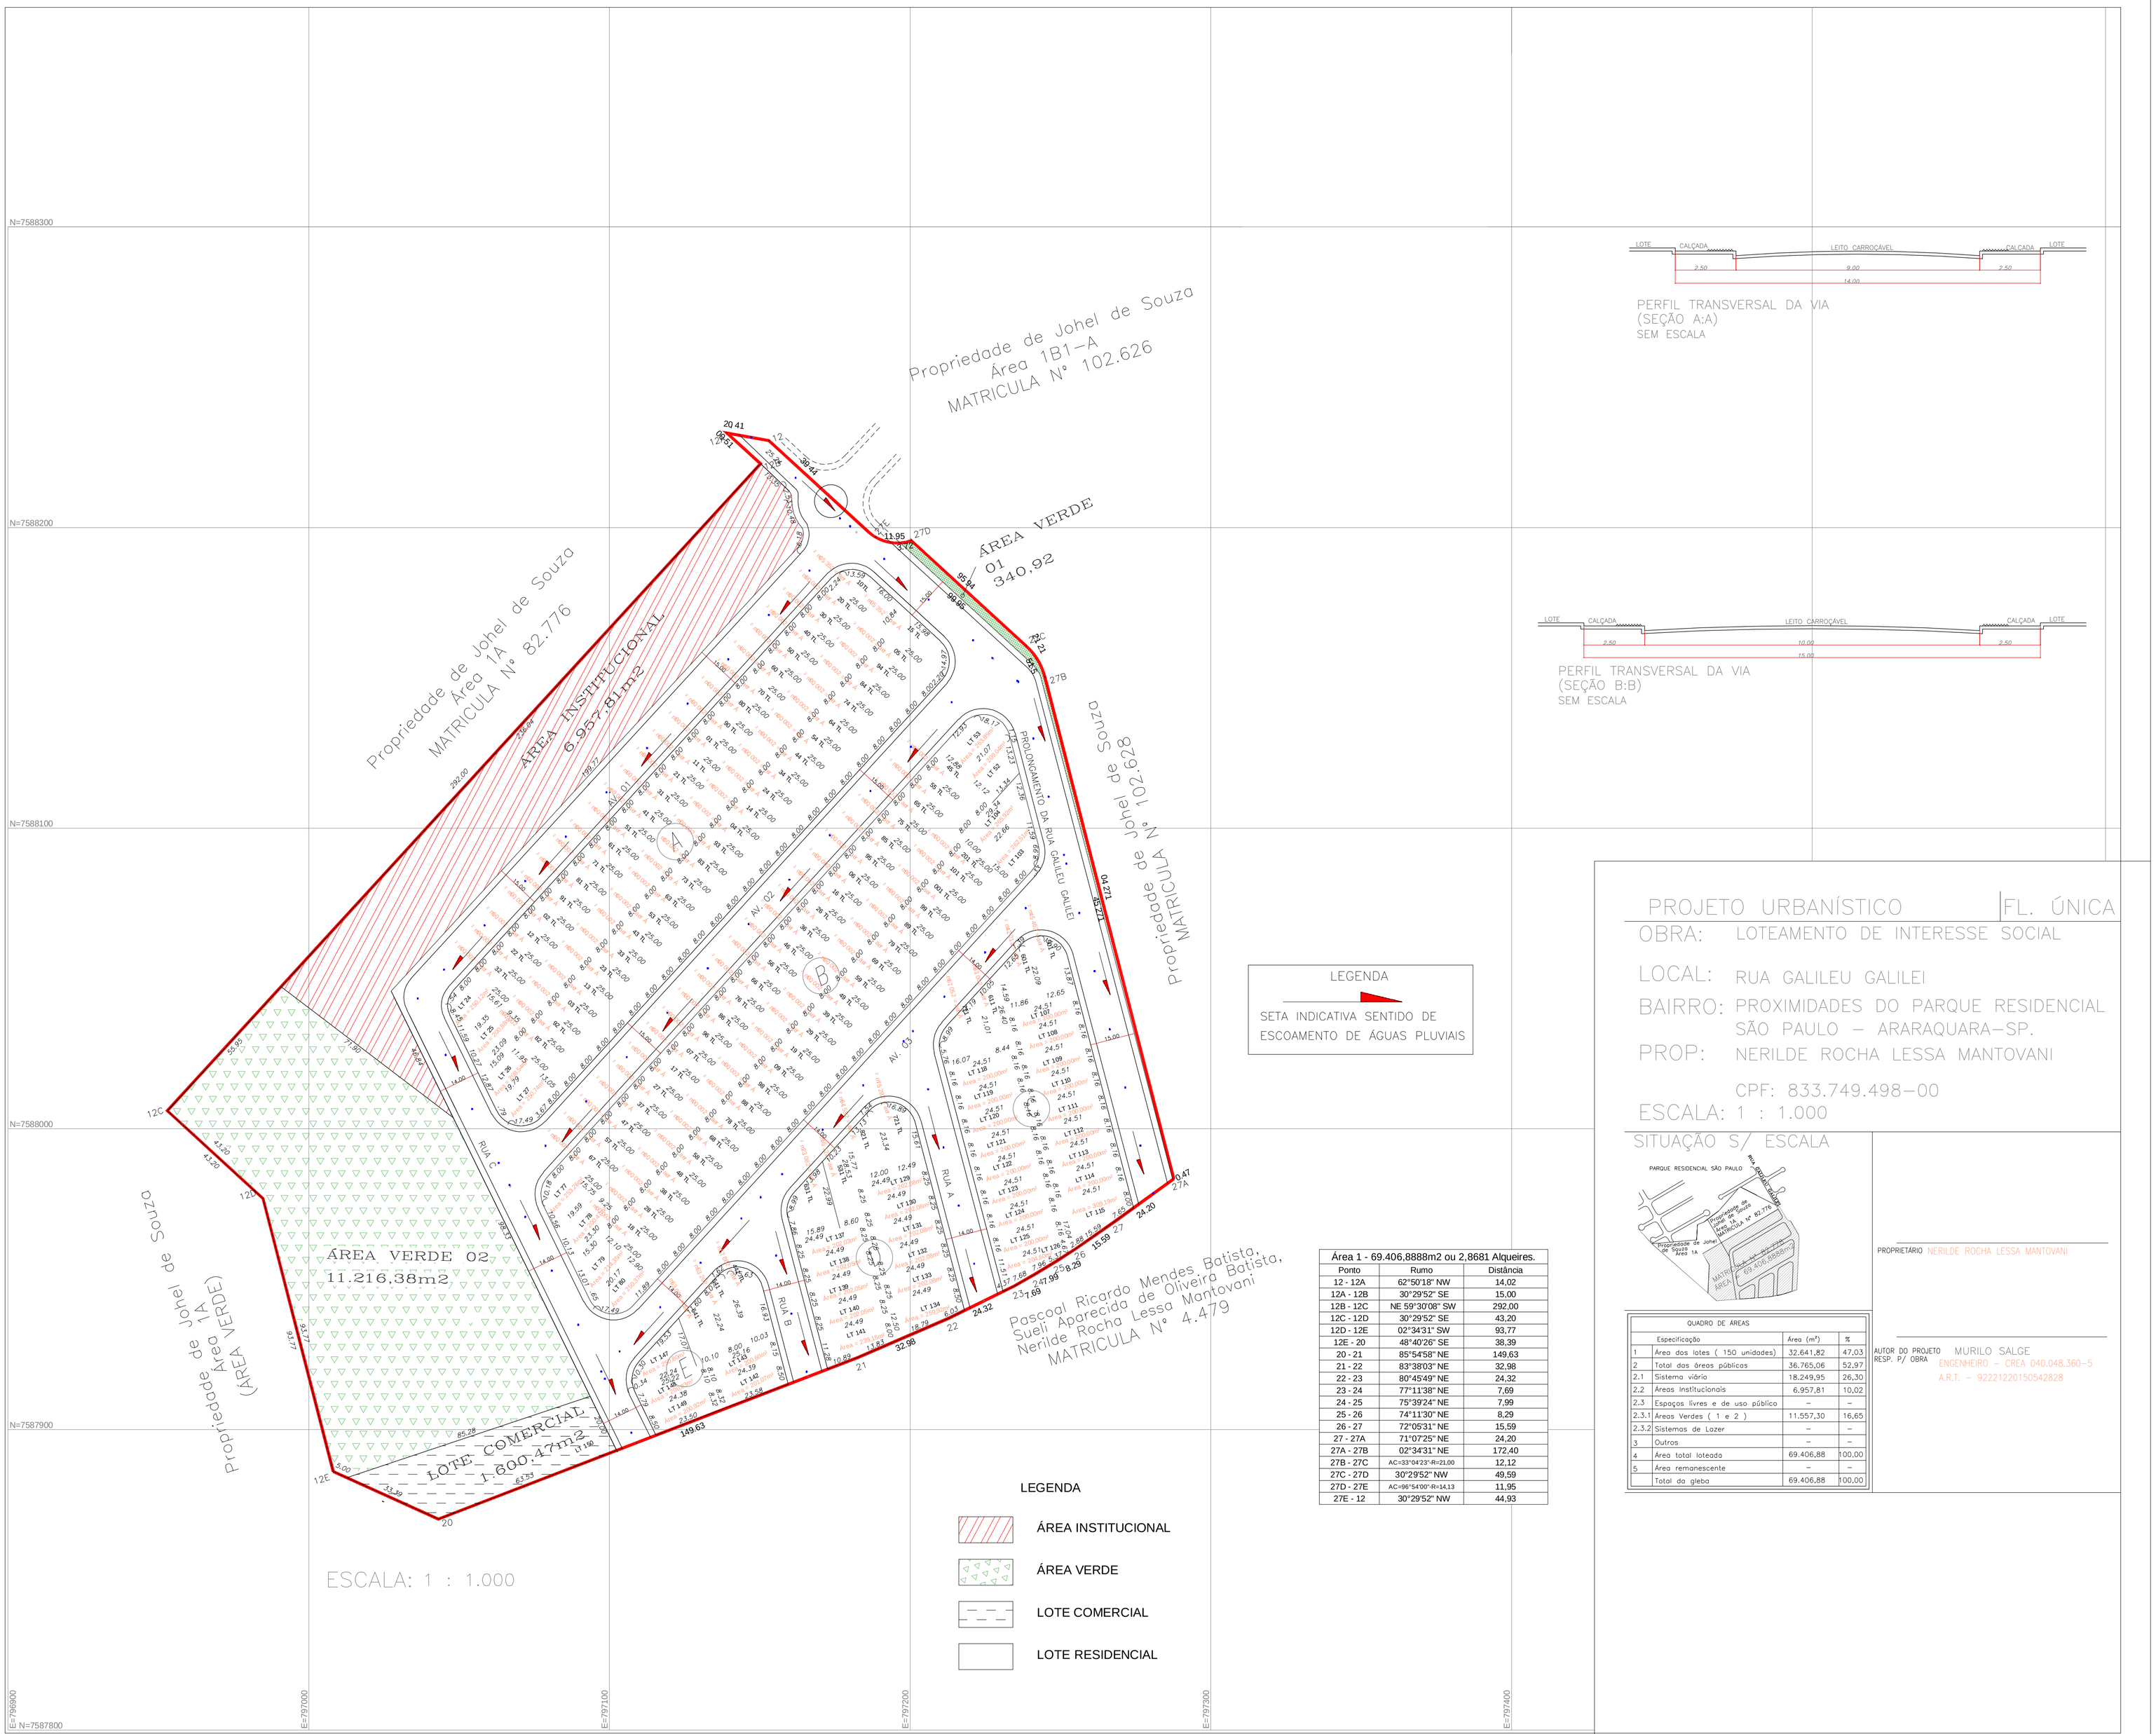

PERFIL TRANSVERSAL DA VIA
(SEÇÃO A:A)
SEM ESCALA

PERFIL TRANSVERSAL DA VIA
(SEÇÃO B:B)
SEM ESCALA

LEGENDA

SETA INDICATIVA SENTIDO DE ESCOAMENTO DE ÁGUAS PLUVIAIS

Área 1 - 69.406,8888m2 ou 2,8681 Alqueires.		
Ponto	Rumo	Distância
12 - 12A	62°50'18" NW	14,02
12A - 12B	30°29'52" SE	15,00
12B - 12C	NE 59°30'08" SW	292,00
12C - 12D	30°29'52" SE	43,20
12D - 12E	02°34'31" SW	93,77
12E - 20	48°40'26" SE	38,39
20 - 21	85°54'58" NE	149,63
21 - 22	83°38'03" NE	32,98
22 - 23	80°45'49" NE	24,32
23 - 24	77°11'38" NE	7,69
24 - 25	75°39'24" NE	7,99
25 - 26	74°11'30" NE	8,29
26 - 27	72°05'31" NE	15,59
27 - 27A	71°07'25" NE	24,20
27A - 27B	02°34'31" NE	172,40
27B - 27C	AC=33°9'423"-R=21,00	12,12
27C - 27D	30°29'52" NW	49,59
27D - 27E	AC=96°54'00"-R=14,13	11,95
27E - 12	30°29'52" NW	44,93

LEGENDA

- ÁREA INSTITUCIONAL
- ÁREA VERDE
- LOTE COMERCIAL
- LOTE RESIDENCIAL

PROJETO URBANÍSTICO | FL. ÚNICA

OBRA: LOTEAMENTO DE INTERESSE SOCIAL

LOCAL: RUA GALILEU GALILEI

BAIRRO: PROXIMIDADES DO PARQUE RESIDENCIAL SÃO PAULO – ARARAQUARA–SP.

PROP: NERILDE ROCHA LESSA MANTOVANI

CPF: 833.749.498–00

ESCALA: 1 : 1.000

SITUAÇÃO S/ ESCALA

QUADRO DE ÁREAS			
	Especificação	Área (m²)	%
1	Área dos lotes (150 unidades)	32.641,82	47,03
2	Total das áreas públicas	36.765,06	52,97
2.1	Sistema viário	18.249,95	26,30
2.2	Áreas Institucionais	6.957,81	10,02
2.3	Espaços livres e de uso público	–	–
2.3.1	Areas Verdes (1 e 2)	11.557,30	16,65
2.3.2	Sistemas de Lazer	–	–
3	Outros	–	–
4	Área total loteada	69.406,88	100,00
5	Área remanescente	–	–
	Total da gleba	69.406,88	100,00

PROPRIETÁRIO NERILDE ROCHA LESSA MANTOVANI

AUTOR DO PROJETO MURILO SALGE
RESP. P/ OBRA ENGENHEIRO – CREA 040.048.360–5
A.R.T. – 92221220150542828