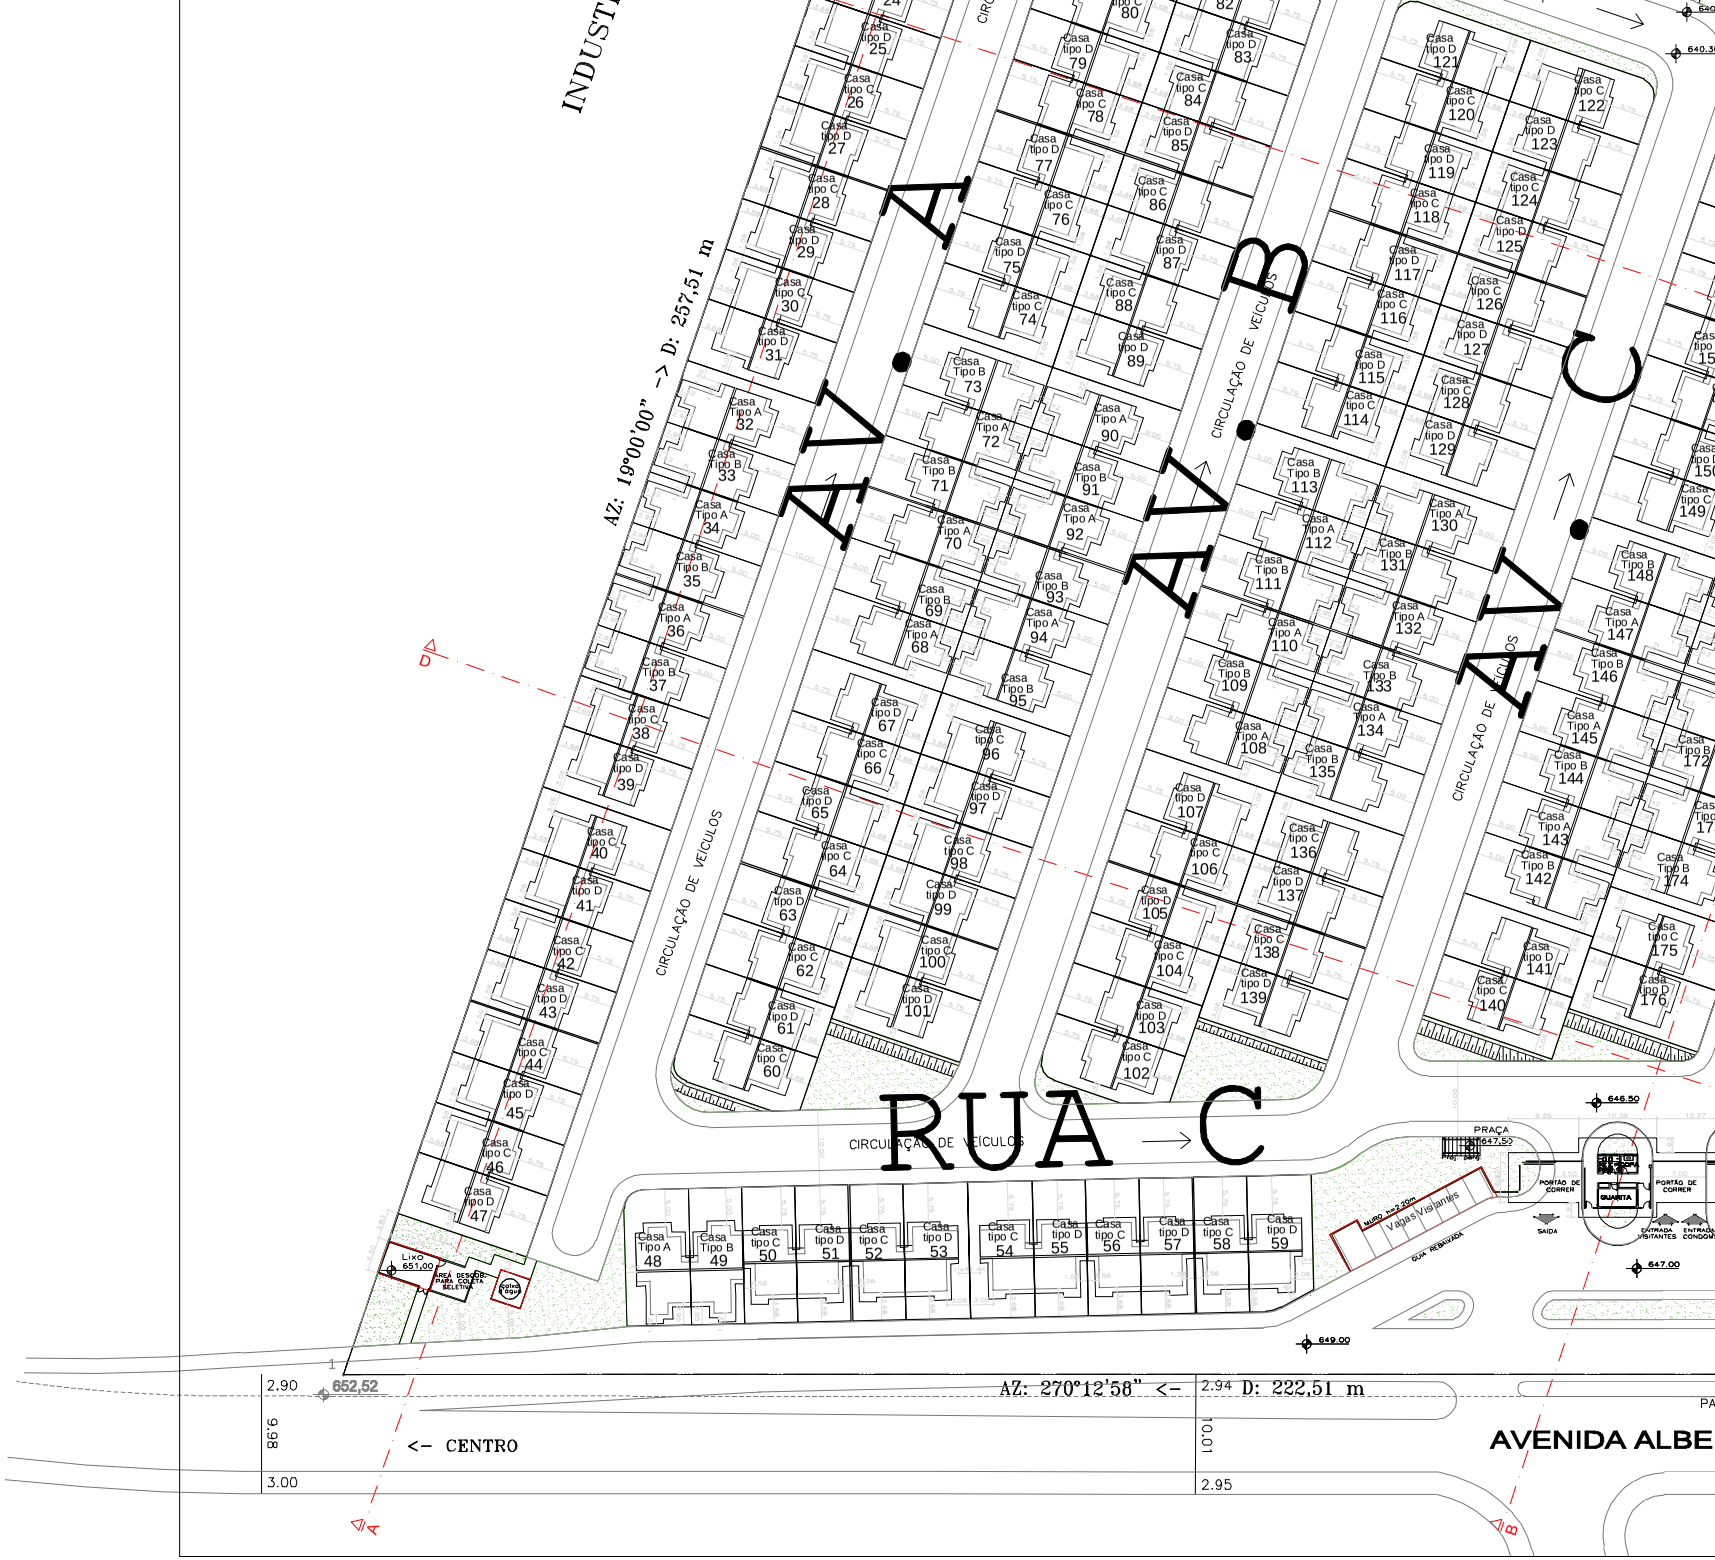
AV A
AV B
AV C
RUA C
AZ: 19°00'00" -> D: 257,51 m
AZ: 270°12'58" <-
D: 222,51 m
<- CENTRO
CIRCULAÇÃO DE VEÍCULOS
INDUSTRIAL
PRAÇA
AVENIDA ALBE
Casa Tipo A 1
Casa Tipo B 2
Casa tipo C 3
Casa tipo D 4
Casa Tipo A 5
Casa Tipo B 6
Casa tipo C 7
Casa tipo D 8
Casa Tipo A 9
Casa Tipo B 10
Casa tipo C 11
Casa tipo D 12
Casa Tipo A 13
Casa Tipo B 14
Casa tipo C 15
Casa tipo D 16
Casa Tipo A 17
Casa Tipo B 18
Casa tipo C 19
Casa tipo D 20
Casa Tipo A 21
Casa Tipo B 22
Casa tipo C 23
Casa tipo D 24
Casa tipo D 25
Casa tipo C 26
Casa tipo D 27
Casa tipo C 28
Casa tipo D 29
Casa tipo C 30
Casa tipo D 31
Casa Tipo A 32
Casa Tipo B 33
Casa Tipo A 34
Casa Tipo B 35
Casa Tipo A 36
Casa Tipo B 37
Casa tipo C 38
Casa tipo D 39
Casa tipo C 40
Casa tipo D 41
Casa tipo C 42
Casa tipo D 43
Casa tipo C 44
Casa tipo D 45
Casa tipo C 46
Casa tipo D 47
Casa Tipo A 48
Casa Tipo B 49
Casa tipo C 50
Casa tipo D 51
Casa tipo C 52
Casa tipo D 53
Casa tipo C 54
Casa tipo D 55
Casa tipo C 56
Casa tipo D 57
Casa tipo C 58
Casa tipo D 59
Casa tipo C 60
Casa tipo D 61
Casa tipo C 62
Casa tipo D 63
Casa tipo C 64
Casa tipo D 65
Casa tipo C 66
Casa tipo D 67
Casa Tipo A 68
Casa Tipo B 69
Casa Tipo A 70
Casa Tipo B 71
Casa Tipo A 72
Casa Tipo B 73
Casa tipo C 74
Casa tipo D 75
Casa tipo C 76
Casa tipo D 77
Casa tipo C 78
Casa tipo D 79
Casa tipo C 80
Casa tipo D 81
Casa tipo D 83
Casa tipo C 84
Casa tipo D 85
Casa tipo C 86
Casa tipo D 87
Casa tipo C 88
Casa tipo D 89
Casa Tipo A 90
Casa Tipo B 91
Casa Tipo A 92
Casa Tipo B 93
Casa Tipo A 94
Casa Tipo B 95
Casa tipo C 96
Casa tipo D 97
Casa tipo C 98
Casa tipo D 99
Casa tipo C 100
Casa tipo D 101
Casa tipo C 102
Casa tipo D 103
Casa tipo C 104
Casa tipo D 105
Casa tipo C 106
Casa tipo D 107
Casa Tipo A 108
Casa Tipo B 109
Casa Tipo A 110
Casa Tipo B 111
Casa Tipo A 112
Casa Tipo B 113
Casa tipo C 114
Casa tipo D 115
Casa tipo C 116
Casa tipo D 117
Casa tipo C 118
Casa tipo D 119
Casa tipo C 120
Casa tipo D 121
Casa tipo C 122
Casa tipo D 123
Casa tipo C 124
Casa tipo D 125
Casa tipo C 126
Casa tipo D 127
Casa tipo C 128
Casa tipo D 129
Casa Tipo A 130
Casa Tipo B 131
Casa Tipo A 132
Casa Tipo B 133
Casa Tipo A 134
Casa Tipo B 135
Casa tipo C 136
Casa tipo D 137
Casa tipo C 138
Casa tipo D 139
Casa tipo C 140
Casa tipo D 141
Casa Tipo A 143
Casa Tipo B 142
Casa Tipo A 145
Casa Tipo B 144
Casa Tipo A 147
Casa Tipo B 146
Casa Tipo B 148
Casa tipo C 149
Casa tipo C 175
Casa tipo D 176
Casa Tipo B 174
Casa Tipo B 172
LIXO
651,00
652,52
649,00
647,50
646,50
647,00
640,30
GUARITA
SAÍDA
PORTÃO DE CORRER
ENTRADA VISITANTES
ENTRADA CONDOM
Vagas Visitantes
GUIA REBAIXADA
2.90
9.98
3.00
2.94
10.01
2.95