




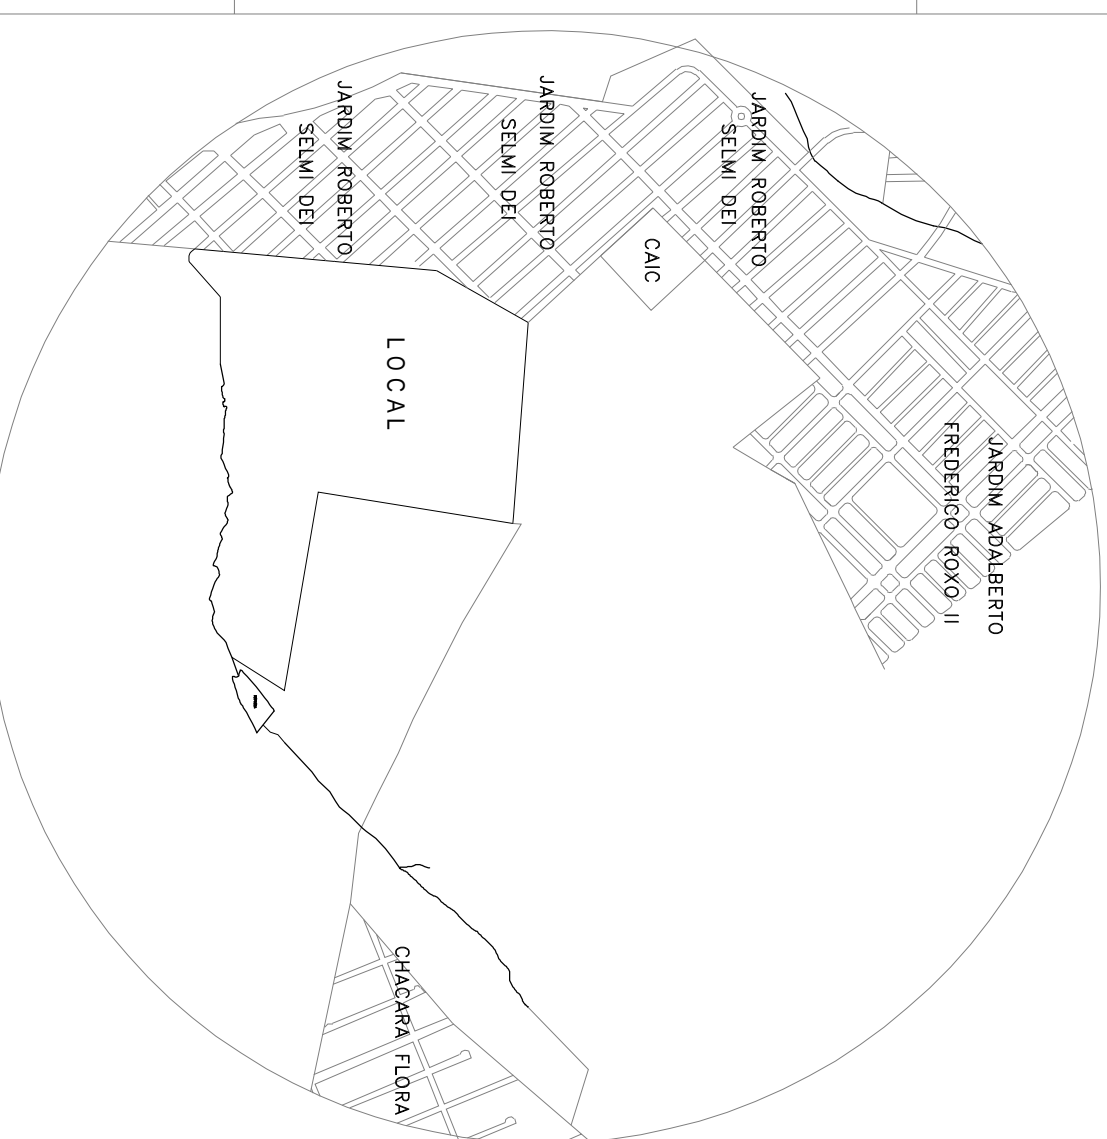


TABELA DE CURVAS					
CURVA	RATO	NO. CENTRAL	DESENV.	TANG	AREA G.


PROJETO COMPLETO	FL. 02/06
PARQUE RESIDENCIAL LAURA MOLINA	
REFERENCIA	PROJETO URBANISTICO
PROPRIETARIO	JC MARUM & CIA LTDA
LOCAL	AV. JOSE DOS SANTOS SEVES
BAIRRO	JARDIM ROBERTO SELMI - DEY
MUNICIPIO	ARAQUAARA/SP
ESCALA	1 : 2000
DATA	NOV/2009

SITUAÇÃO S/ ESCALA	RECEBO QUE A PROVAÇÃO DO PROJETO NÃO IMPLICAM NO RECONHECIMENTO POR PARTE DA PREFEITURA DO DIREITO DE PROPRIEDADE DO TERRENO.
VIDE ACIMA	PROPRIETARIO _____ J.C. MARLIM & CIA LTDA _____
ÁREAS VIDE AO LADO	AUTOR DO PROJETO _____ RAFAEL NOGUEIRA DA SILVA ENG. AGRIMENSOR-CREA/SP-506112142Z RESF. APROVAÇÃO _____ RAFAEL NOGUEIRA DA SILVA ENG. AGRIMENSOR-CREA/SP-506112142Z A.R.T. 92221220100364946 _____ prg-urban-des-108

QUADRO		
PONTOS	RUMOS	DISTÂNCIA
1 - 2	42,25 00°NW	110,75 m
2 - 3	53,01 00°NW	246,93 m
3 - 4	69,52 00°NW	30,52 m
4 - 5	53,45 10°NW	33,02 m
5 - 6	15,20 10°NE	2,76 m
6 - 7	53,20 10°NW	46,18 m
7 - 8	53,38 50°NW	20,48 m
8 - 58A	44,38 20°SW	1,062,48 m
58A - 58	67,45 40°SE	566,30 m
58 - 56	21,40 40°SW	533,80 m
56 - 52	73,03 00°SE	528,38 m
52 - 53	48,40 20°NE	218,67 m
53 - 54	37,57 40°NE	17,66 m
54 - 55	25,17 20°NE	15,22 m
55 - 1	20,41 20°NE	1,046,38 m

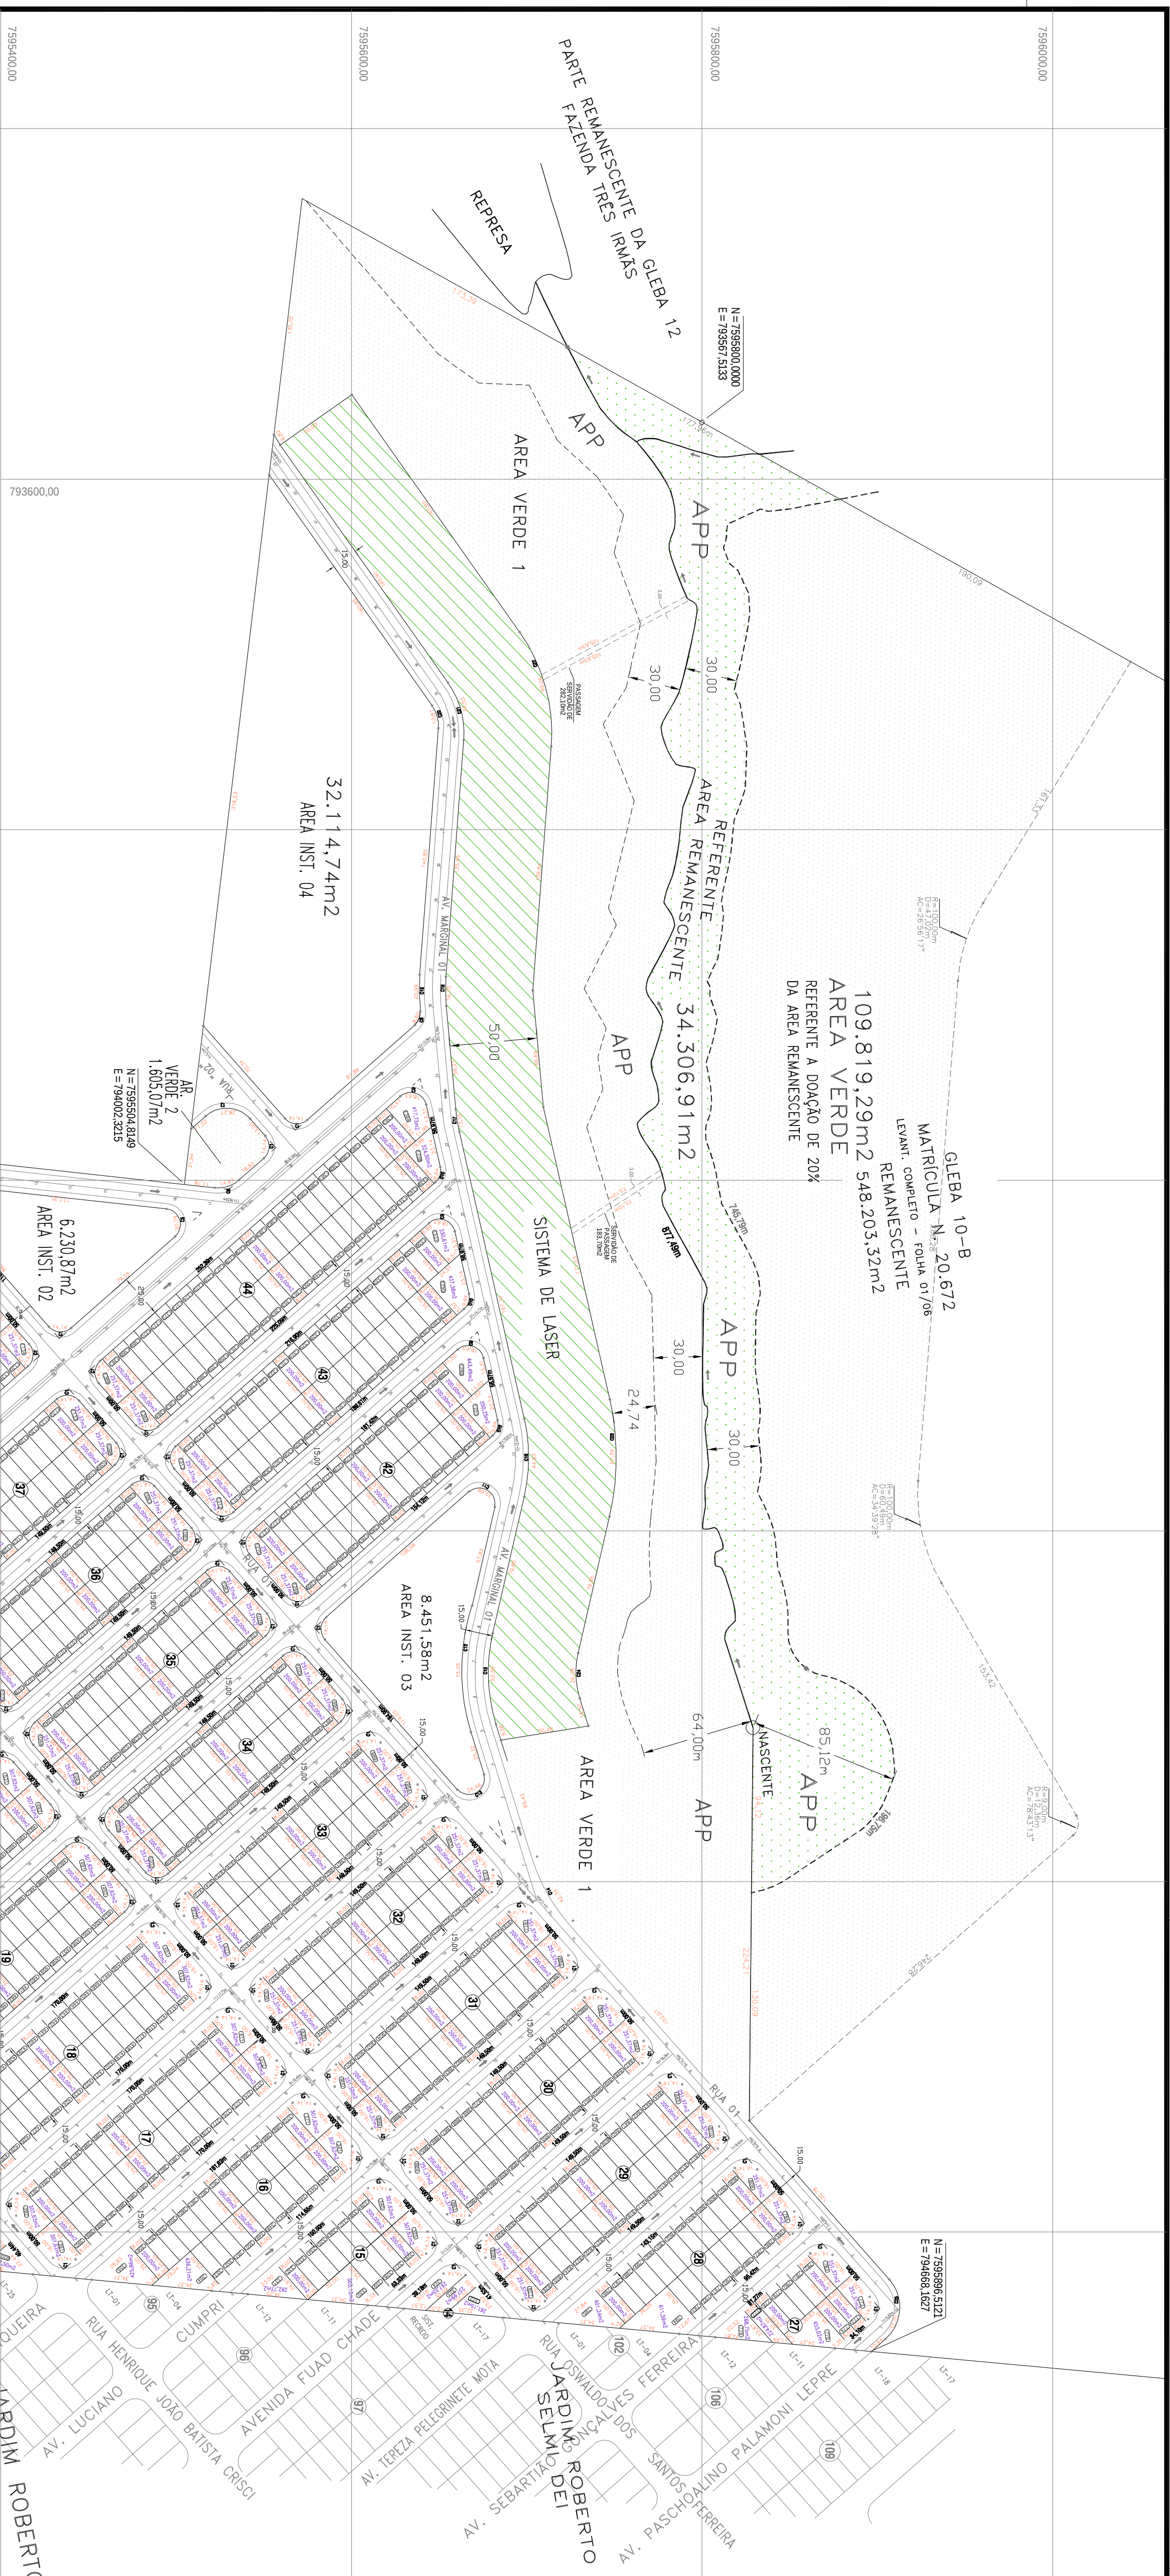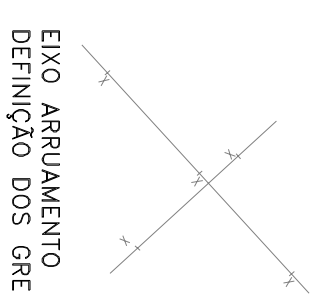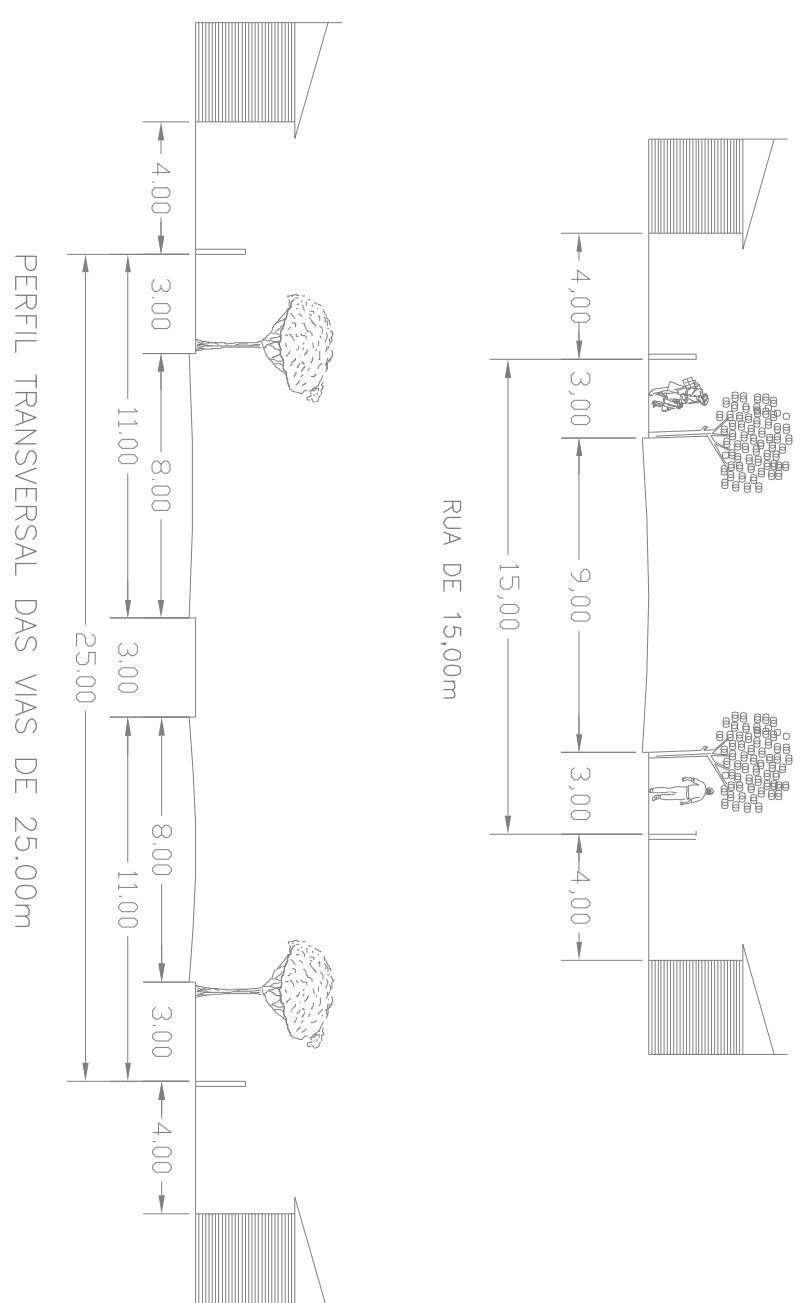

SENTIDO DAS AGUAS

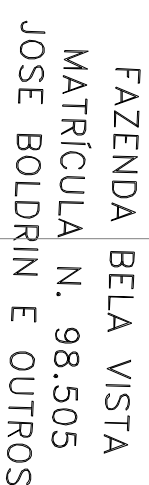[illegible]