




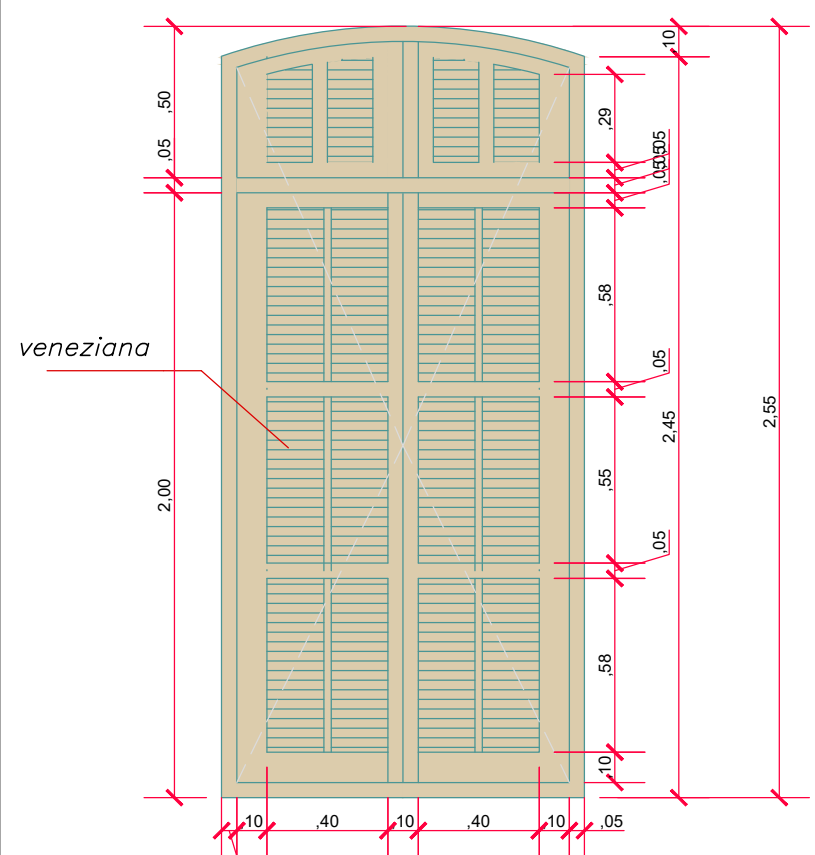


VISTA FRONTAL: JANELA 01 - ABRIR VENEZIANA (MADEIRA)
Escala 1: 25

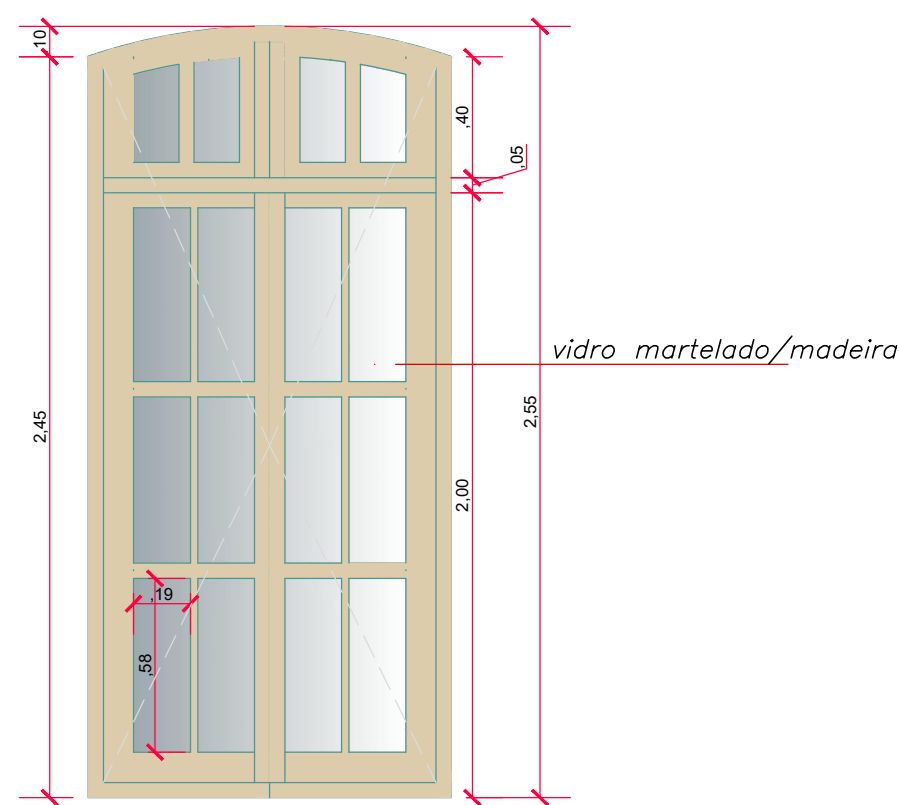


VISTA FRONTAL: JANELA 01 - ABRIR VIDRO /MADEIRA
Escala 1: 25

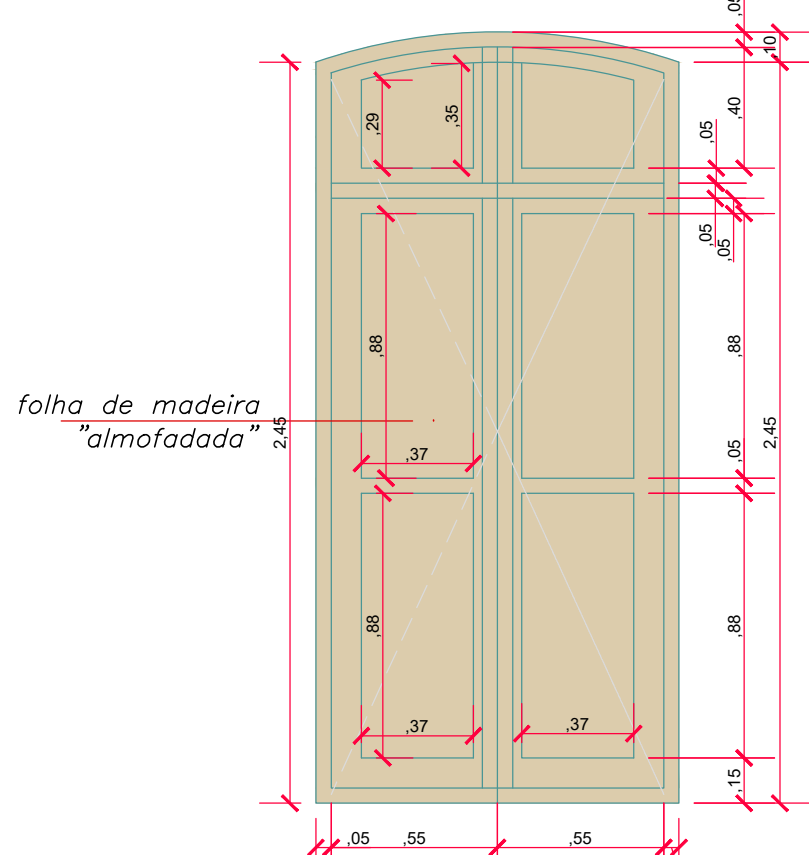


VISTA FRONTAL: JANELA 02 - ABRIR PAINEL (MADEIRA)
Escala 1: 25

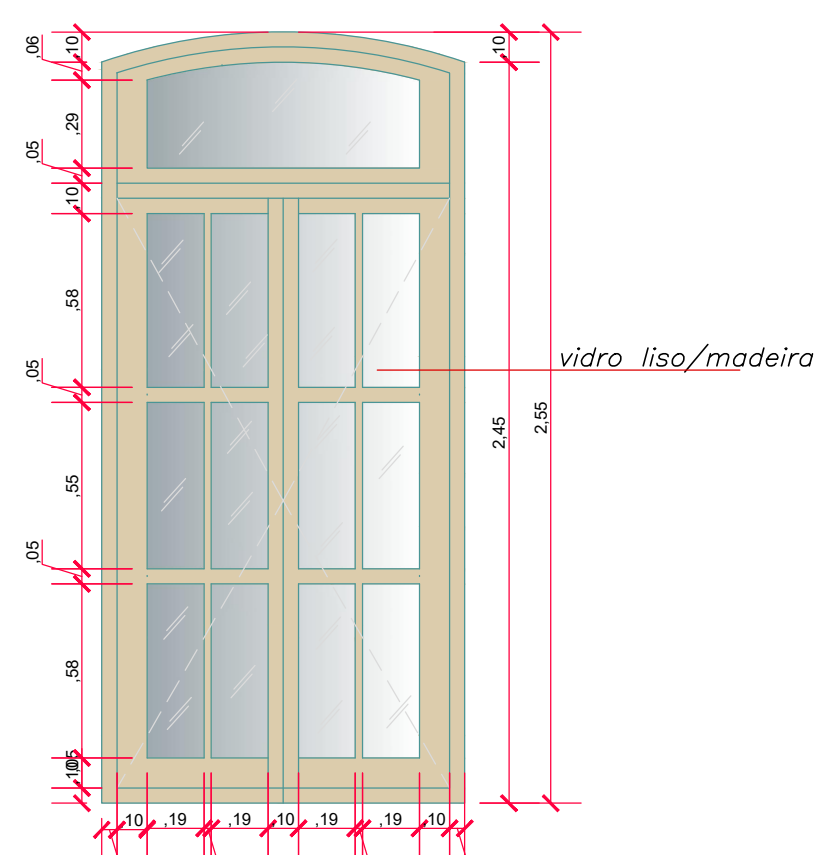


VISTA FRONTAL: JANELA 02 - ABRIR VIDRO / MADEIRA
Escala 1: 25

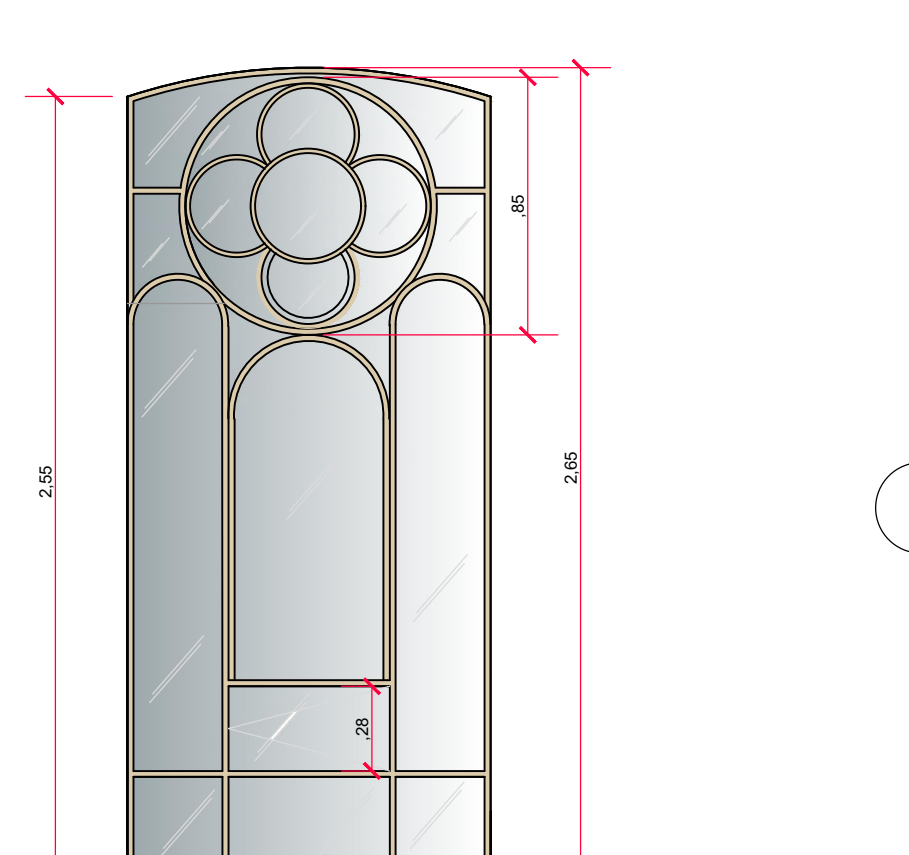


VISTA FRONTAL: JANELA 03 - VIDRO LISO / MADEIRA
Escala 1:25

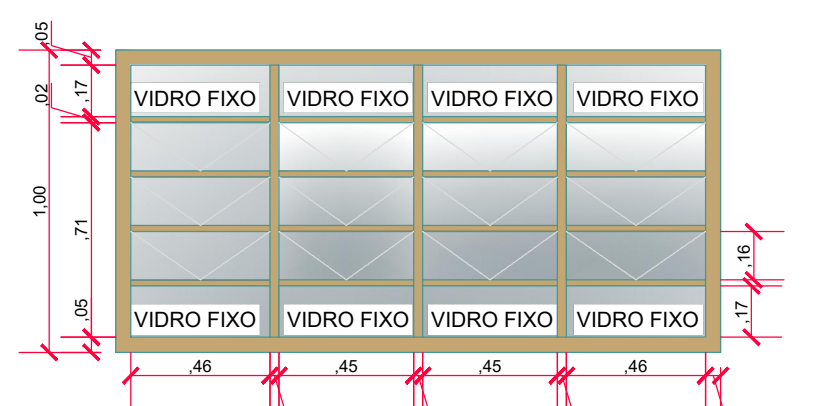

VISTA FRONTAL: JANELA 05 - fixa/ basculante FERRO/ VIDRO
Escala 1: 25

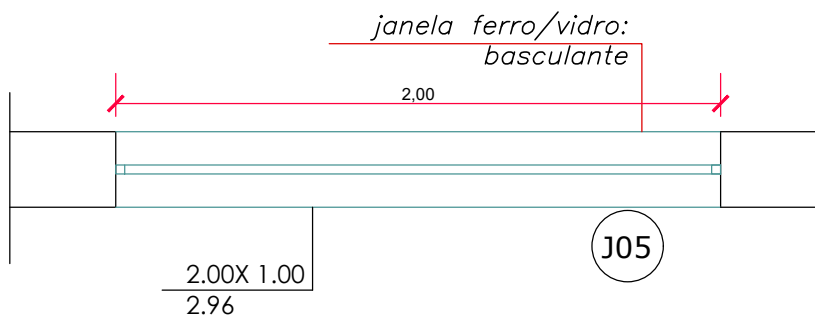


PLANTA-BAIXA: JANELA 05 - fixa/ basculante FERRO/ VIDRO
Escala 1: 25

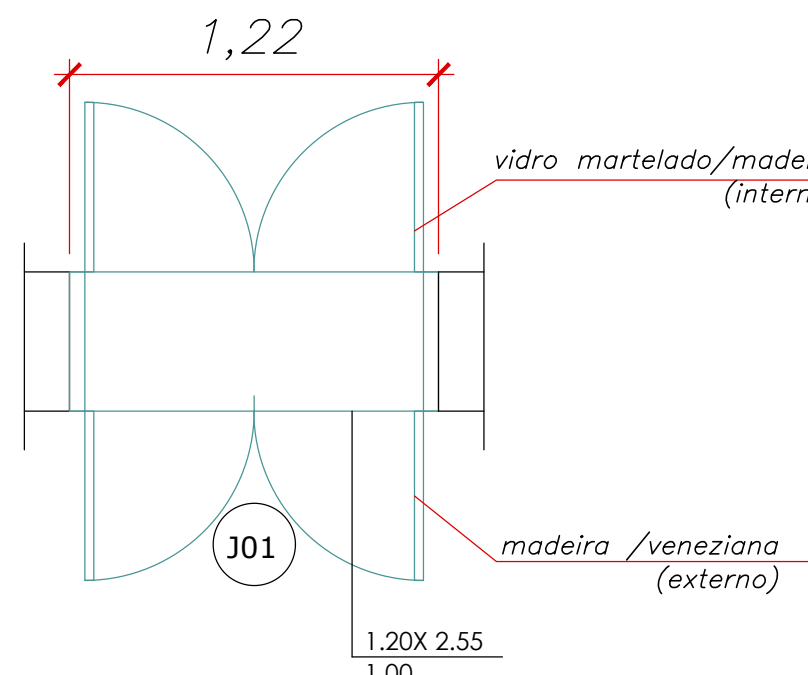


PLANTA-BAIXA: JANELA 01 - ABRIR VENEZIANA (MADEIRA)/ VIDRO MARTELADO
Escala 1: 25


2º PAVIMENTO:
SALA 02 - 04
SALA 03 - 06
PINACOTECA - 06
RESERVA TÉCNICA - 03
(OBS. SE FOR INSTALAR O ELEVADOR
01 JANELA DA SALA DA RESERVA TÉCNICA TERÁ QUE
SER SUBSTITUÍDA)

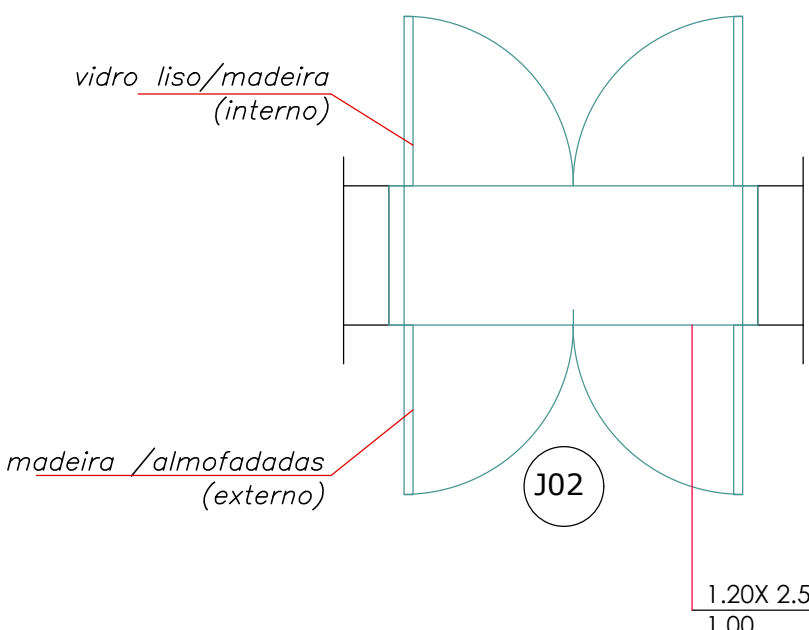


PLANTA-BAIXA: JANELA 02 - ABRIR PAINEL (MADEIRA)/ VIDRO LISO
Escala 1: 25

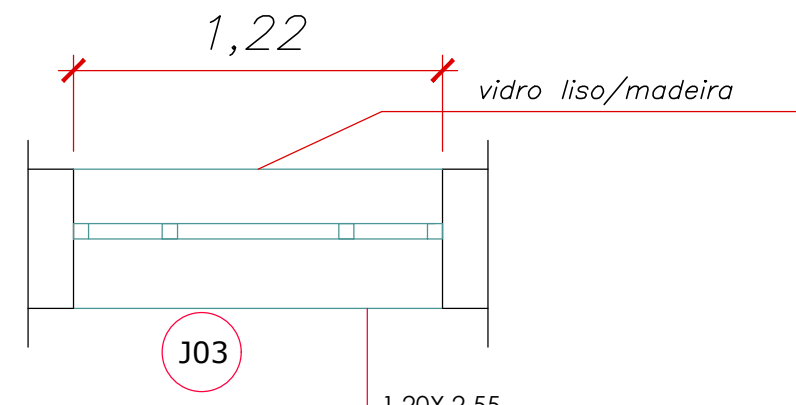


PLANTA-BAIXA: JANELA 03 - VIDRO LISO / MADEIRA
Escala 1:25

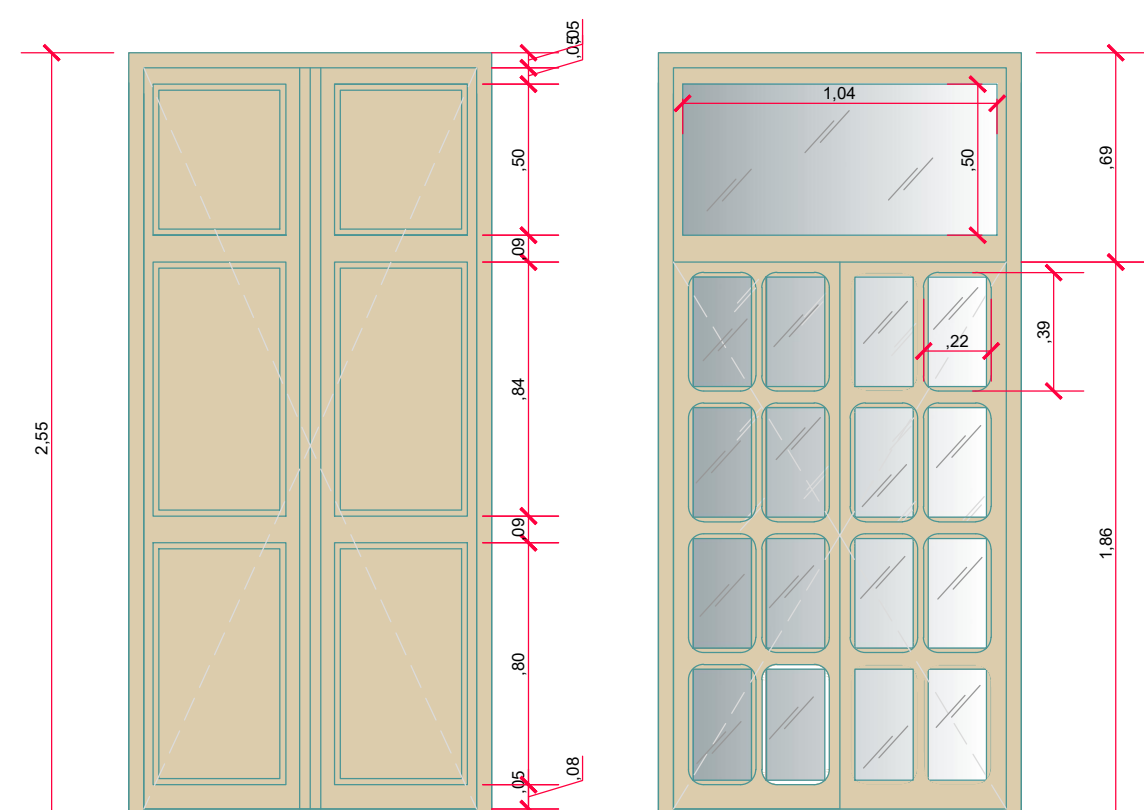


VISTA FRONTAL: JANELA 04 - ABRIR PAINEL (MADEIRA)/ VIDRO MARTELADO
Escala 1: 25

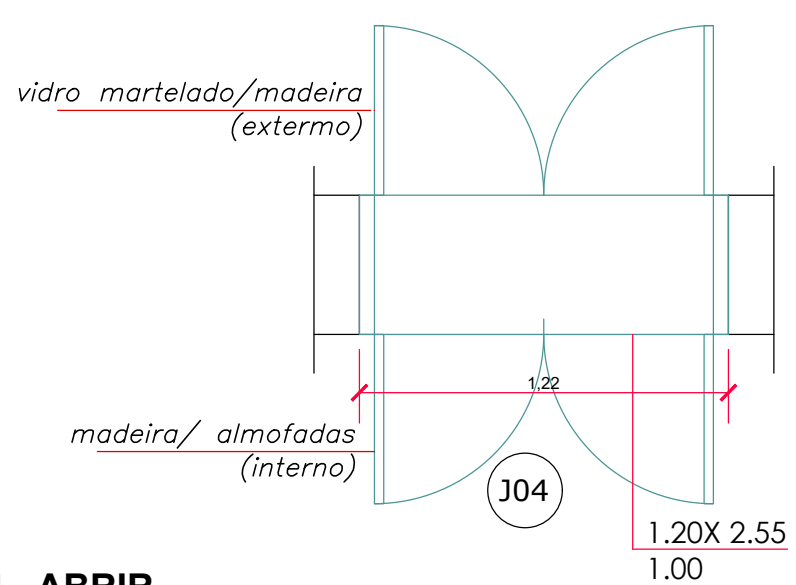


PLANTA-BAIXA: JANELA 04 - ABRIR PAINEL (MADEIRA)/ VIDRO MARTELADO
Escala 1: 25

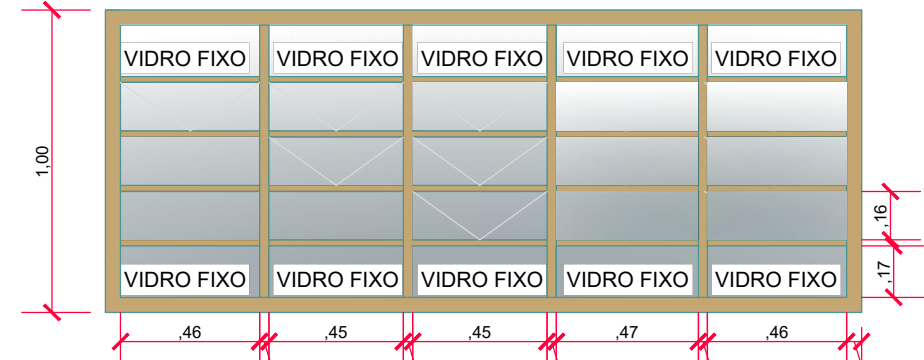


VISTA FRONTAL: JANELA 06 - fixa/ basculante FERRO/ VIDRO
Escala 1: 25

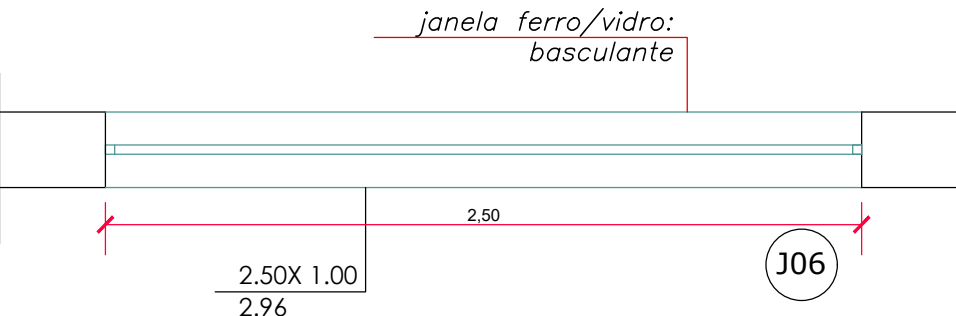


PLANTA-BAIXA: JANELA 06 - fixa/ basculante FERRO/ VIDRO
Escala 1: 25

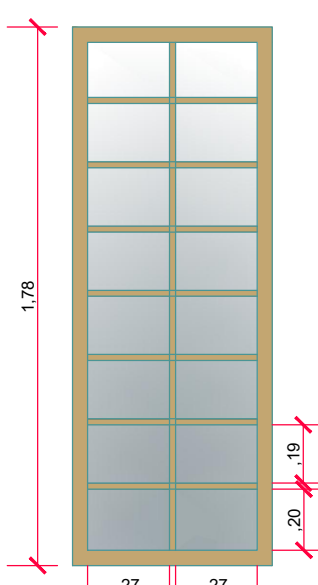


VISTA FRONTAL: JANELA 10 - fixa/ basculante - FERRO/ VIDRO
Escala 1: 25

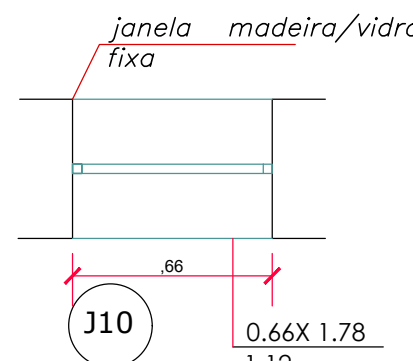


PLANTA-BAIXA: JANELA 10 - fixa/ basculante - FERRO/ VIDRO
Escala 1: 25

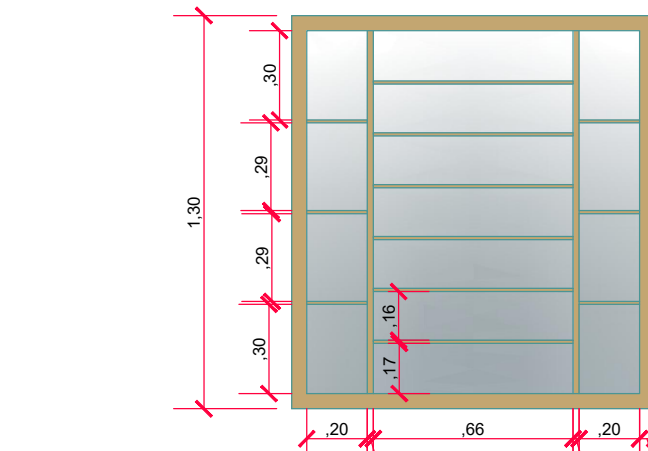


VISTA FRONTAL: JANELA 08 - fixa/ basculante - FERRO/ VIDRO
Escala 1: 25

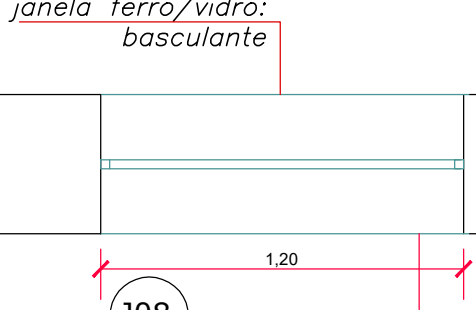


PLANTA-BAIXA: JANELA 08 - fixa/ basculante - FERRO/ VIDRO
Escala 1: 25

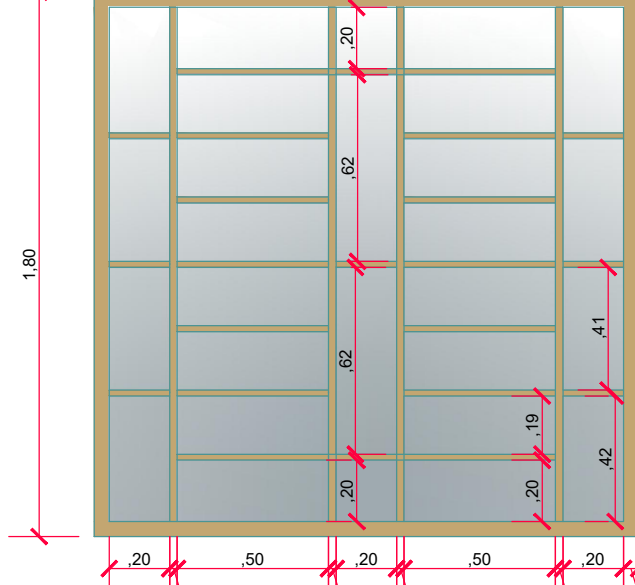


VISTA FRONTAL: JANELA 09 - fixa/ basculante - FERRO/ VIDRO
Escala 1: 25

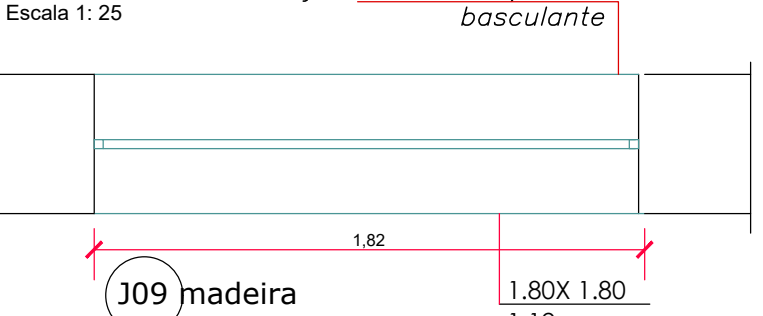


PLANTA-BAIXA: JANELA 09 - fixa/ basculante - FERRO/ VIDRO
Escala 1: 25

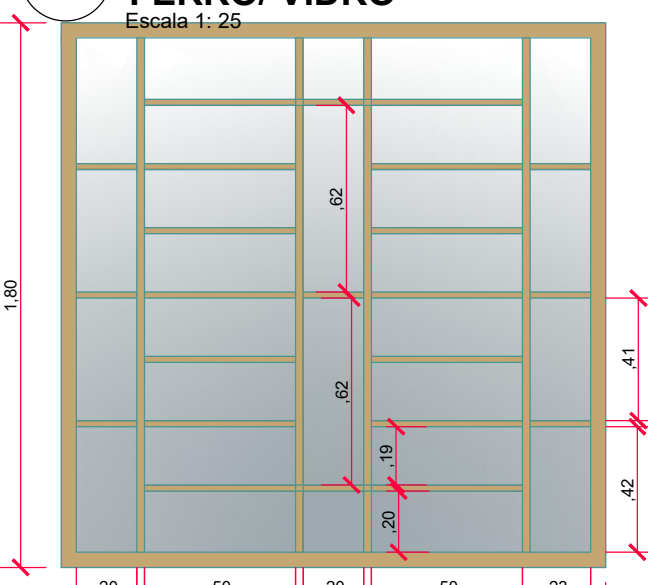


VISTA FROTAL: JANELA 11 - fixa/ basculante - MADEIRA/ VIDRO
Escala 1: 25

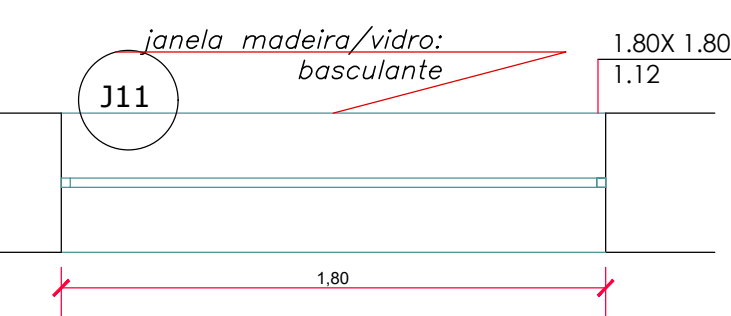

PLANTA-BAIXA: JANELA 11 - fixa/ basculante - MADEIRA/ VIDRO
Escala 1: 25

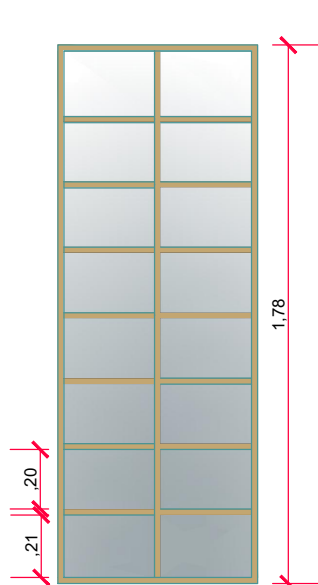

VISTA FRONTAL: JANELA 12 - fixa/ basculante - FERRO/ VIDRO

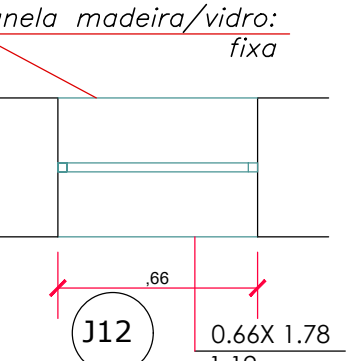

PLANTA-BAIXA: JANELA 12 - fixa/ basculante - MADEIRA/ VIDRO
Escala 1: 25

- ESQUADRIAS**
- PORTAS: PINTURA COM TINTA ESMALTE A BASE DE ÁGUA, MARCA SUVINIL OU DE QUALIDADE EQUIVALENTE. (REPINTURA)
 - JANELAS DE FERRO: TRATAMENTO ANTI-FERRUGEM E TINTA ESMALTE A BASE DE ÁGUA, MARCA SUVINIL OU DE QUALIDADE EQUIVALENTE. (REPINTURA)
 - JANELAS DE MADEIRA: REPOSIÇÃO DE PEÇAS FALTANTE DE MESMO MATERIAL (PINHO / PINUS OU CEDRO) E DE VIDRO ONDE FOR NECESSARIO - CONFORME DEMARCADO EM PLANTA ,
 - REPINTURA

- ESQUADRIAS**
- JANELAS DE FERRO: TRATAMENTO ANTI-FERRUGEM E TINTA ESMALTE A BASE DE ÁGUA, MARCA SUVINIL OU DE QUALIDADE EQUIVALENTE. (REPINTURA)

Nº.	Especificação de modificação	Resp.	Data	Visto
0	EMIÇÃO INICIAL	Marcela	29/05/2013	

 Prefeitura do Município de Araraquara Rua São Bento, nº. 840 - Centro - Araraquara/SP CEP: 14.800-103	Secretaria responsável: Secretaria Municipal de Cultura Convênio Nº: Estado de SP Data: 06/06/2022
--	--

Título do projeto: CASA DA CULTURA - sala de dança / sala D e E	ID: AR DET
Assunto/Referência: Projeto Arquitetônico- MANUTENÇÃO-REPARO da CASA DA CULTURA "LUIS ANTONIO MARTINEZ CORRÊA" AMPLIAÇÃO / DETALHE JANELAS E PORTAS	

Endereço da obra: Rua São Bento, nº 909- Centro	
Lote:	Quadra:
Inscrição Cadastral P.M.A.:	

Desenho de Referência nº.:	Processo nº.:	Guichê nº.:
4-7-309		

Autor do projeto: Arqta. Alessandra de Lima	CAU/CREA nº: A 24192-0 RRT Nº 0000006260843 CREA nº: 506.011.366-0	Desenho nº.:	Folha nº.:
Responsável pelo levant. topográfico: Engº. Marco Aurélio Bianchi		2-1-1086	9/10

Estagiários de Arquitetura: Andrea Michelle Cruz Mejia- Estágio IAU- USP SC Mateus José Almeida de Arruda - Estágio IAU- USP SC	
---	--

Visto do coordenador/secretário:	Substitui o desenho nº.:	Revisão nº.:
-		02

Aprovação:

Latitude:	Longitude:	Projeção UTM:

Localização: