
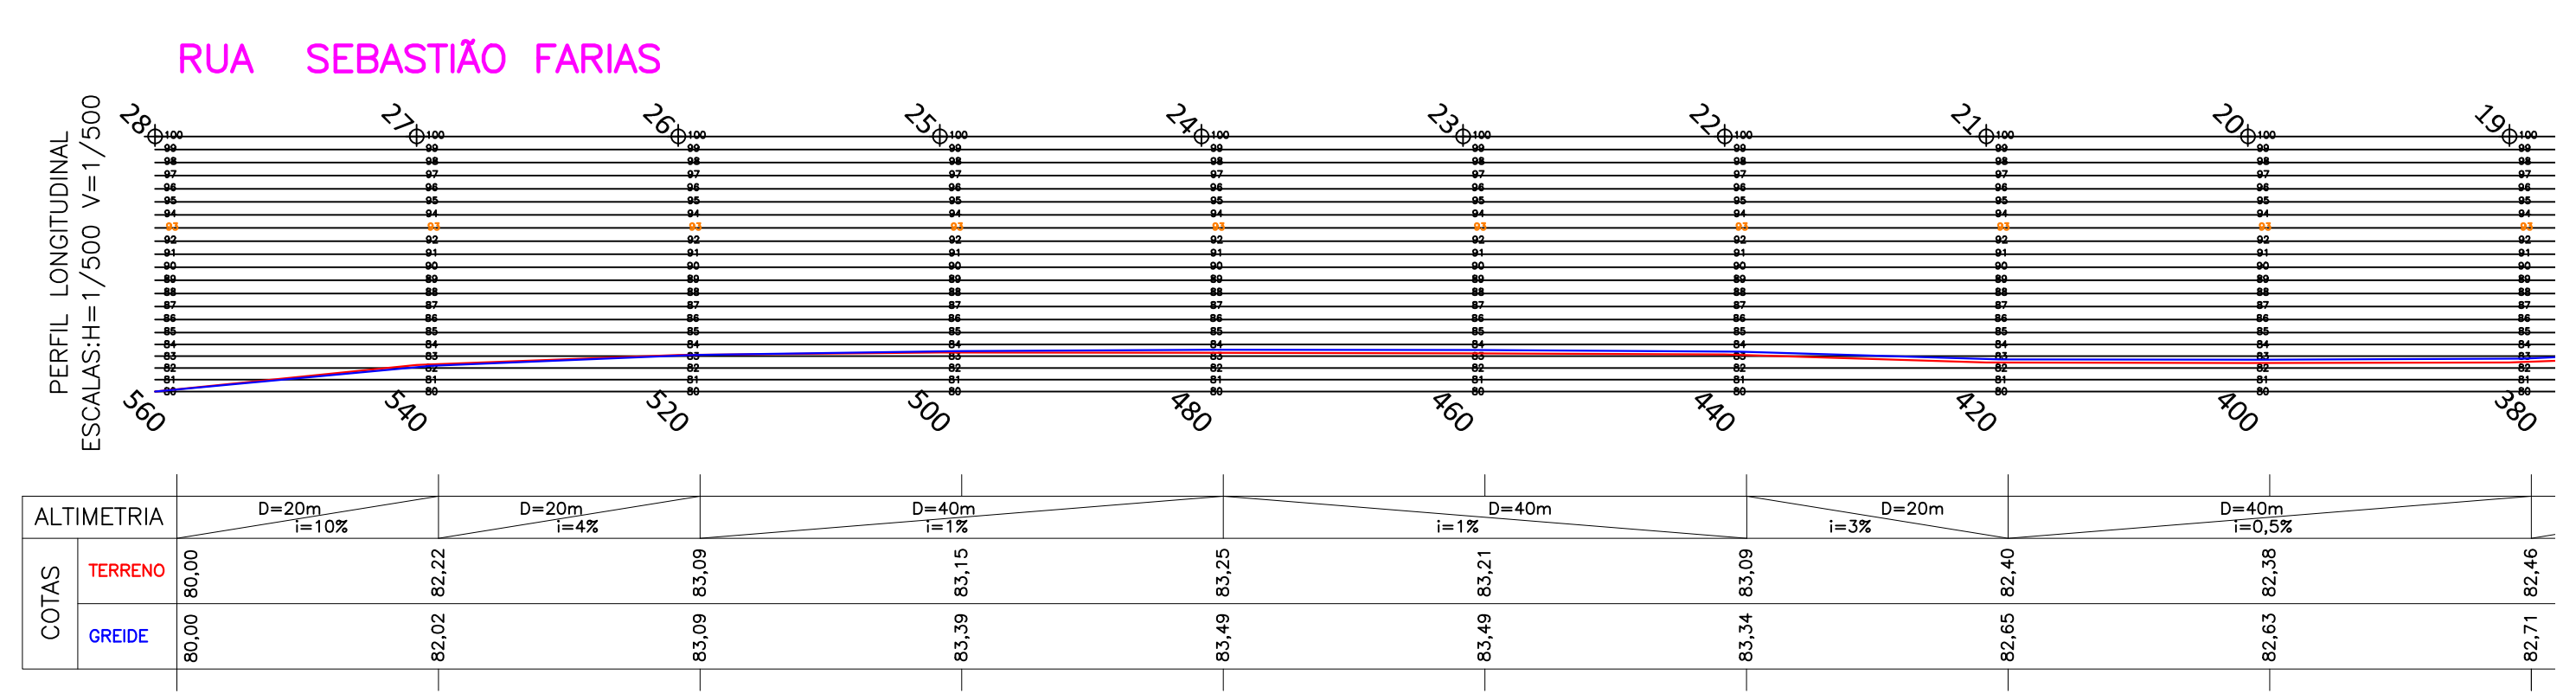


VOLUMES TOTAIS DE CORTE E ATERRO:

- VOLUME DE CORTE: 1.552,60 m³
- VOLUME DE ATERRO NO PAVIMENTO: 0,00 m³
- VOLUME DE ATERRO NO PASSEIO: 138,20 m³

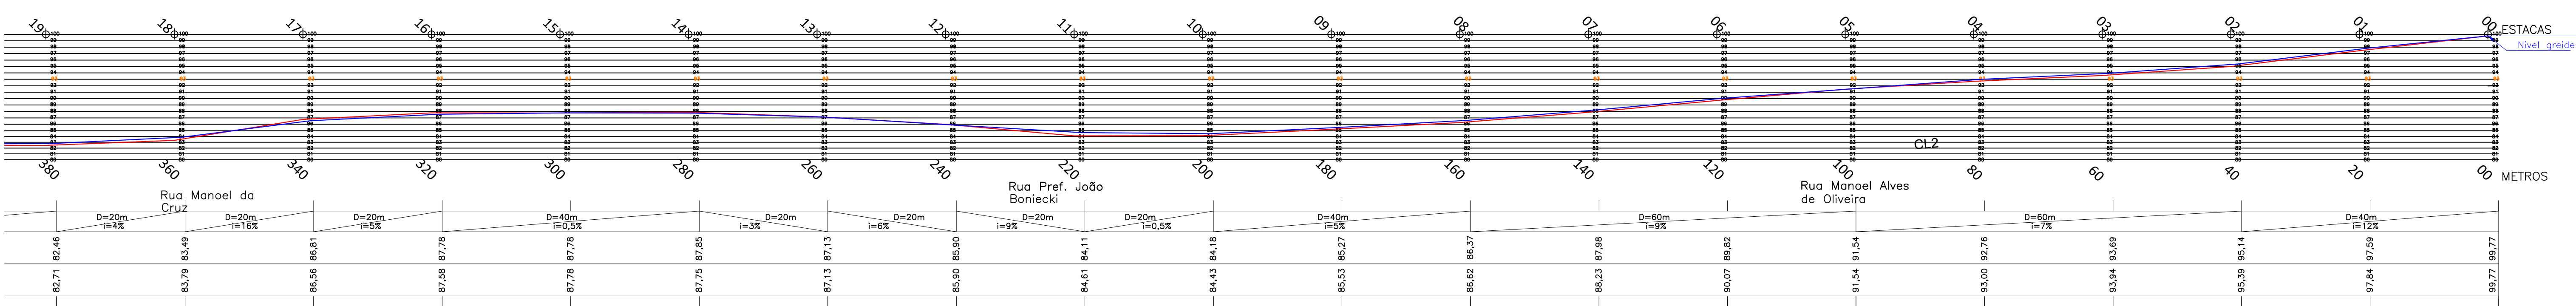

ALTIMETRIA	COTAS	TERRENO	GREIDE

**TIJUCAS DO SUL** SECRETARIA MUN. DE OBRAS E VIAÇÃO  
PREFEITURA MUNICIPAL

TÍTULO: PAVIMENTAÇÃO EM CBUQ DE RUAS URBANAS  
CONTEÚDO: PROJETO DE TERRAPLENAGEM - CORTE E ATERRO  
ENDEREÇO: RUA SEBASTIÃO FARIAS

PROPRIETÁRIO(S): PREFEITURA MUNICIPAL DE TIJUCAS DO SUL - CNPJ: 76.105.584/0001-21  
AUTOR DO PROJETO/RESPONSÁVEL TÉCNICO: FERNANDO CEZANOSKI - ENG. CIVIL - CREA-PR 141.369/D

DATA: Julho/2020  
ESCALA: Indicada  
VERSÃO: 01

DESIGNO: GJM  
PRANCHA: 06/07