

TABELA DE SERVIÇOS	
	POSTE A REMANEJAR
	BL SIMPLES A EXECUTAR – TAMPA DE CONCRETO NA EXISTENTE
	BL DUPLA A EXECUTAR – TAMPA DE CONCRETO NA EXISTENTE
	TUBO DE Ø 600 A EXECUTAR
	CANTEIRO A SER EXECUTADO
	ARRIMO A EXECUTAR – VER DETALHE 1 E 2
	GRADIL A SER REMANEJADO
	GRADIL A REINSTALAR
	PONTO DE ÔNIBUS A REMOVER
	INSTALAR PONTO DE ÔNIBUS – VER DETALHE
	DEMOLIR PASSEIO E RECOMPOR COM ASFALTO – VER DETALHE
	PASSEIO EM CONCRETO A SER EXECUTADO – VER DETALHE
	PASSEIO EM PEDRA PORTUGUESA A SER EXECUTADO – VER DETALHE
	GUIA A DEMOLIR / DEMOLIÇÃO DAS GUIAS LATERAIS E DOS CANTEIROS CENTRAIS
	DEMOLIÇÕES
	BL A DESATIVAR
	DEMOLIR ARRIMO INDICADO
	CAIXA DE ENERGIA DESATIVADA A DEMOLIR
	POSTE DE CONCRETO A REALOCAR
	EXECUTAR LOMBOFAIXA
	LOMBADA A DEMOLIR
	EXECUTAR RAMPA PARA ACESSIBILIDADE – VER DETALHE

OBS.: 1 – AS INDICAÇÕES DE SERVIÇOS SÃO MERAMENTE ORIENTATIVAS, PODENDO OCORRER VARIAÇÕES CONFORME NECESSIDADE.

NOTA: A PLANILHA CONTEMPLA SOMENTE OS SERVIÇOS AQUI INDICADOS. PORTANTO, NÃO ESTÃO INCLUIDOS OS SERVIÇOS DE SINALIZAÇÃO HORIZONTAL E VERTICAL, RECAPEAMENTO, PROJETO ELÉTRICO E INSTALAÇÕES ELÉTRICAS.

02	ALTERAÇÕES SOLICITADAS	18/09/23	
01	ALTERAÇÕES SOLICITADAS	22/06/23	
00	INICIAL	13/03/23	
REVISÃO	DETALHADOS	DATA	VISTO

ORIENTADO:

I.C.A.N.P.
INSTITUTO CAMPINAS DE ADMINISTRAÇÃO DE NEGÓCIOS E PROJETOS



OBRA :
ENTRONCAMENTO DA RUA ANIBAL LOPES DA
FONSECA COM VIADUTO BRIGADEIRO EDUARDO
GOMES - MELHORIA SISTEMA VIARIO


LOCAL :
CAMPO LIMPO PAULISTA

CLIENTE :
ICANP

DETALHADOS :
PROJETO BÁSICO - IMPLANTAÇÃO

PROJ. TÉCNICO: ARGAINO	DATA: 18/09/2023	PROJETO: ARQUITETURA
ESCALAS: INDICADAS	REVISÃO: 02	FOLHA: 01
DESENHISTA: AMANDA RIBEIRO	ARQUIVO: 304-D-2410-10-001	03

ESTE PROJETO É PROPRIEDADE INTELECTUAL DE SEUS AUTORES, PODENDO SER UTILIZADO SOMENTE DE ACORDO COM OS LIMITES CONTRATUAIS. PORTANTO É VETADA SUA UTILIZAÇÃO EM PARTE OU NO TODO SEM EXPRESSA AUTORIZAÇÃO DOS MESMOS.

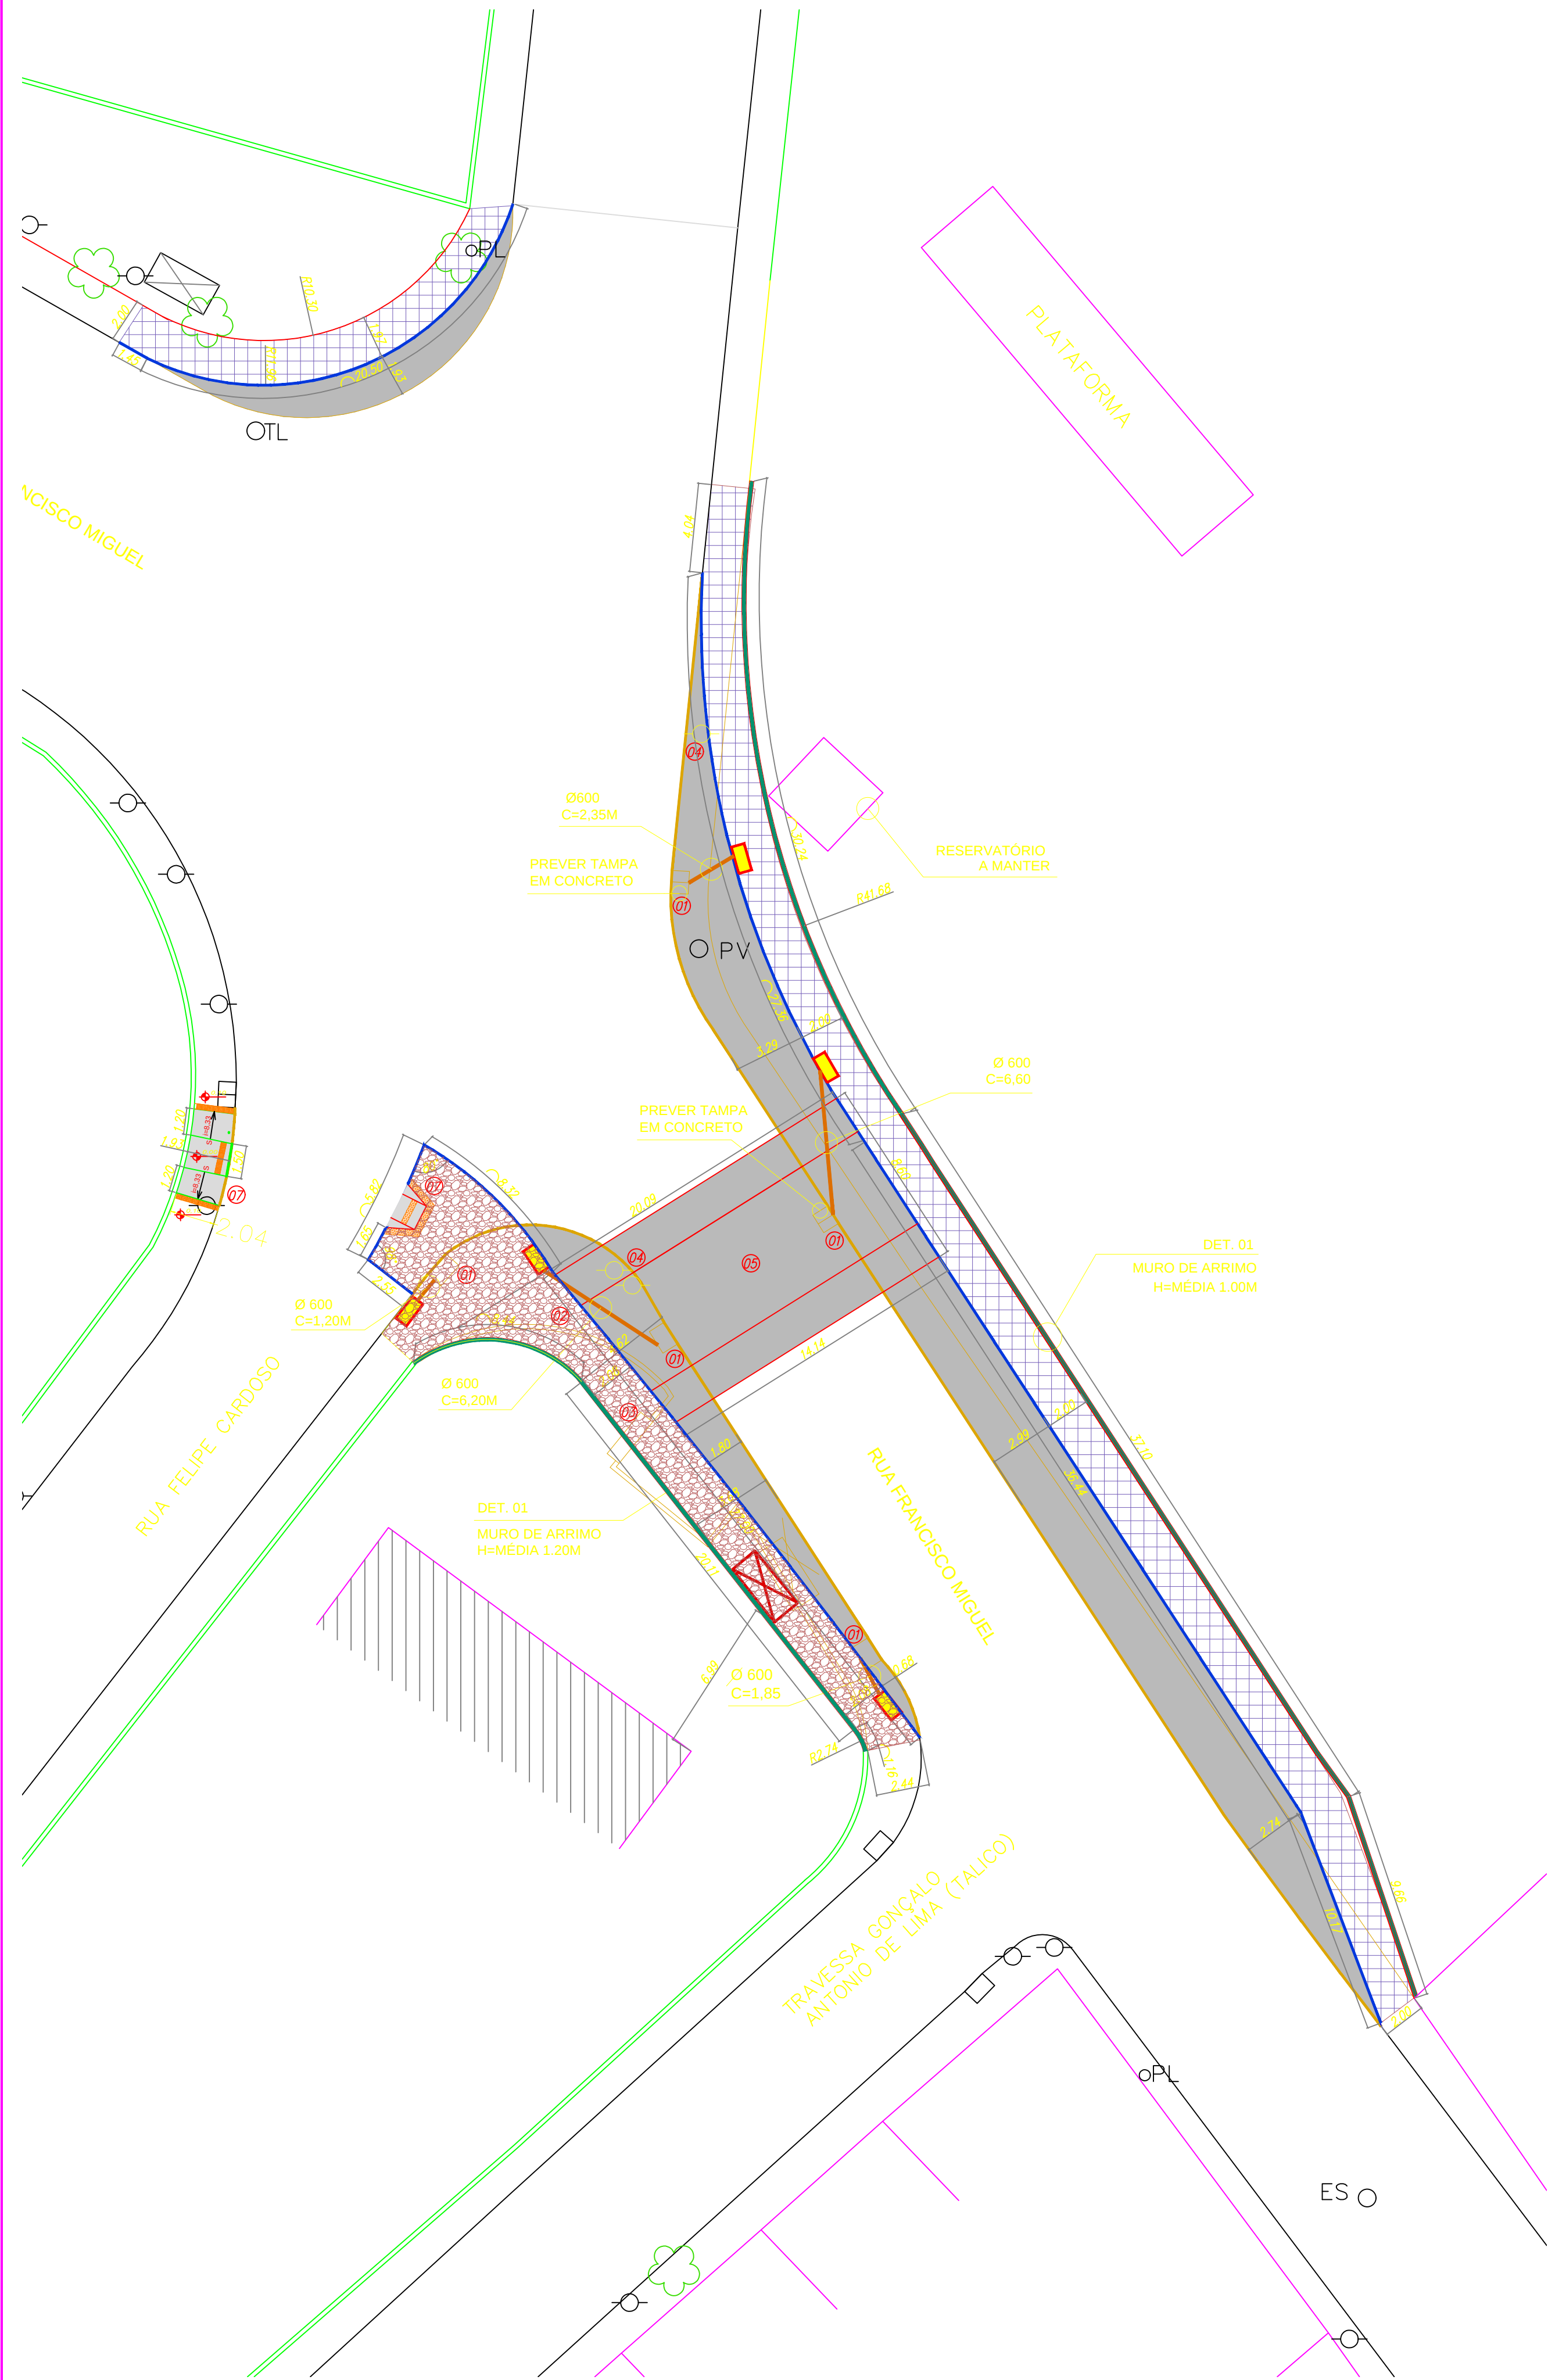

IMPLANTAÇÃO
ESC 1:200