


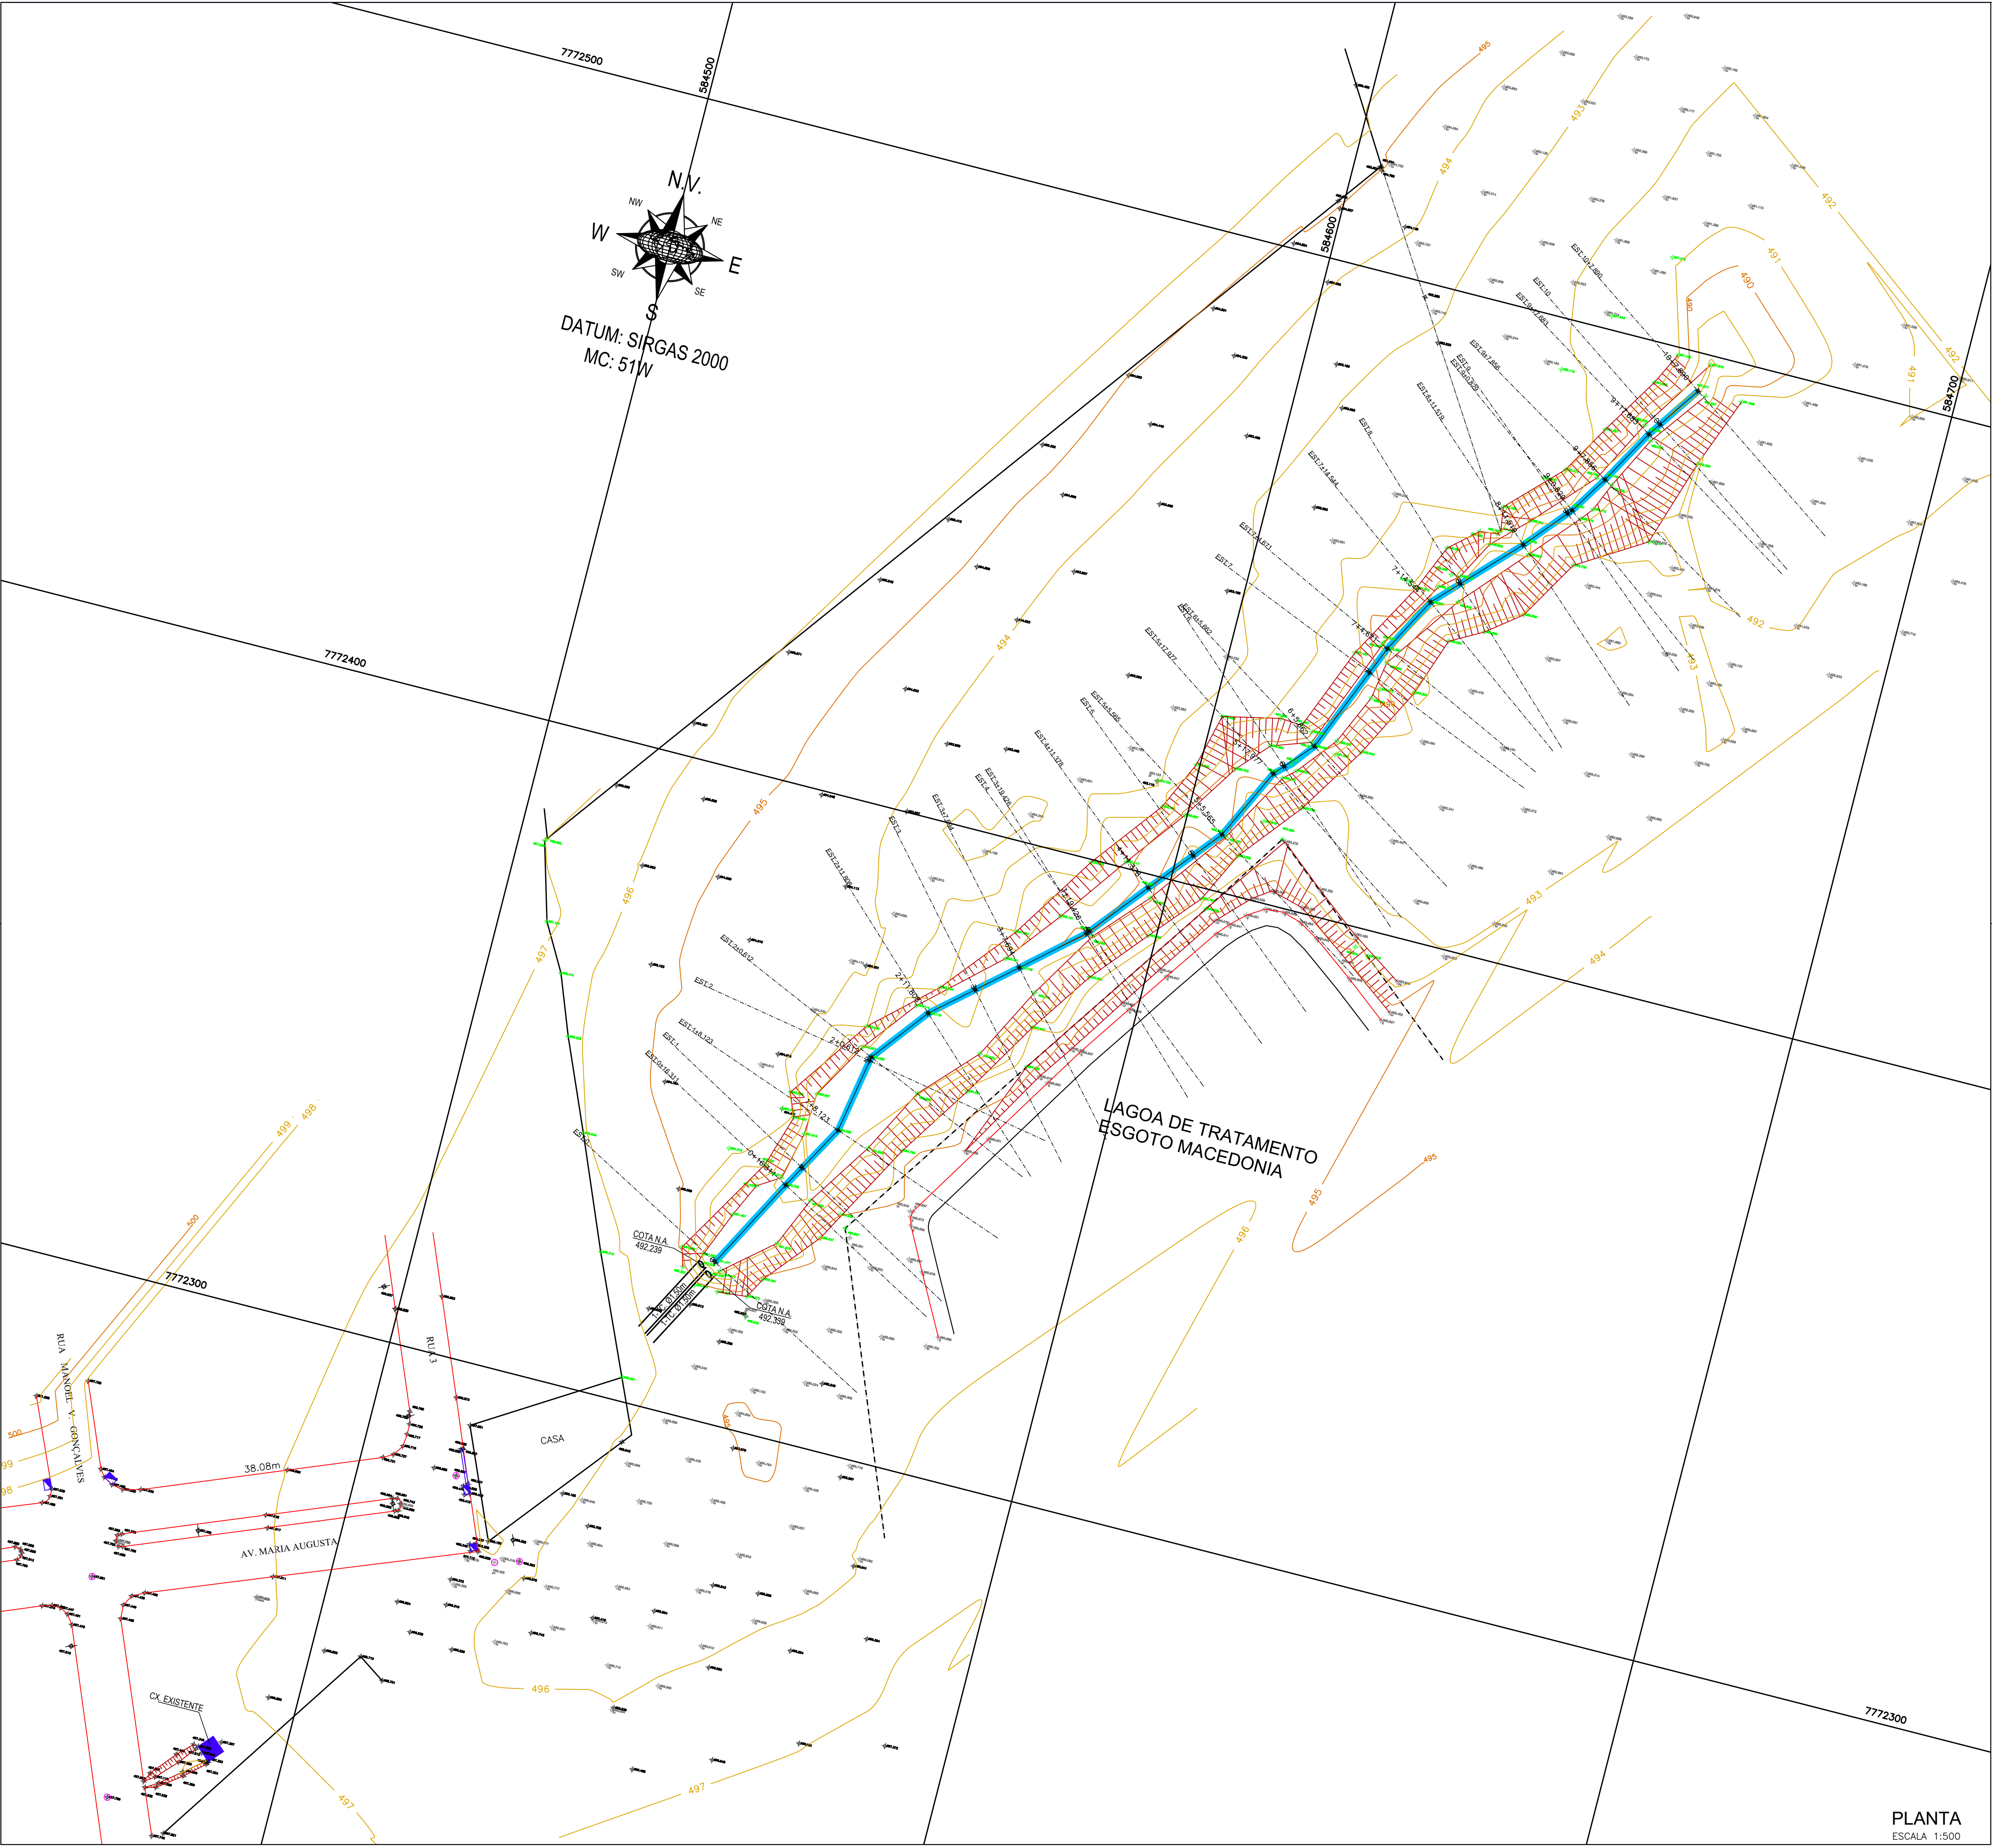

LEGENDA:

- CURVAS DE NÍVEIS DE 1 EM 1 METRO
- CURVAS DE NÍVEIS DE 0.50 EM 0.50 METRO
- ALAMBRADO
- CERCA
- CONSTRUÇÕES
- GUIAS
- REDE ELÉTRICA
- 428.800 PONTOS DO LEVANTAMENTO TOPOGRÁFICO
- CAIXAS
- BOCAS DE LOBO
- 427.75 COTAS DE NÍVEIS
- POÇO DE VISITA (PV)



Eng.^o Jadsom Roberto Nascimento da Silva
& Eng.^o Jean Paulo Nascimento da Silva
End.: Rua Para, 1194, Vila Esperança, Fernandópolis - SP
Tels.: (17) 3442-2559 / 39735-3229 / 39735-3229
e-mail: engenharia.engcad@gmail.com

Assunto:
Levantamento Topográfico
Finalidade:
Levantamento Topográfico Planialtimétrico Cadastral GEORREFERENCIADO
Imóvel:
RURAL
Local:
Avenida Maria Augusta
Município:
MACEDÔNIA- SP
Comarca:
FERNANDÓPOLIS- SP
Proprietário:
MUNICÍPIO DE MACEDÔNIA
CPF: 45.115.912/0001-47

QUADRO DE ÁREAS

Bingui, 15 de abril de 2.024.

JADSON ROBERTO NASCIMENTO DA SILVA
Eng.^o - CREA-SP: 5061326988
Responsável Técnico

PLANTA
ESCALA 1:500