



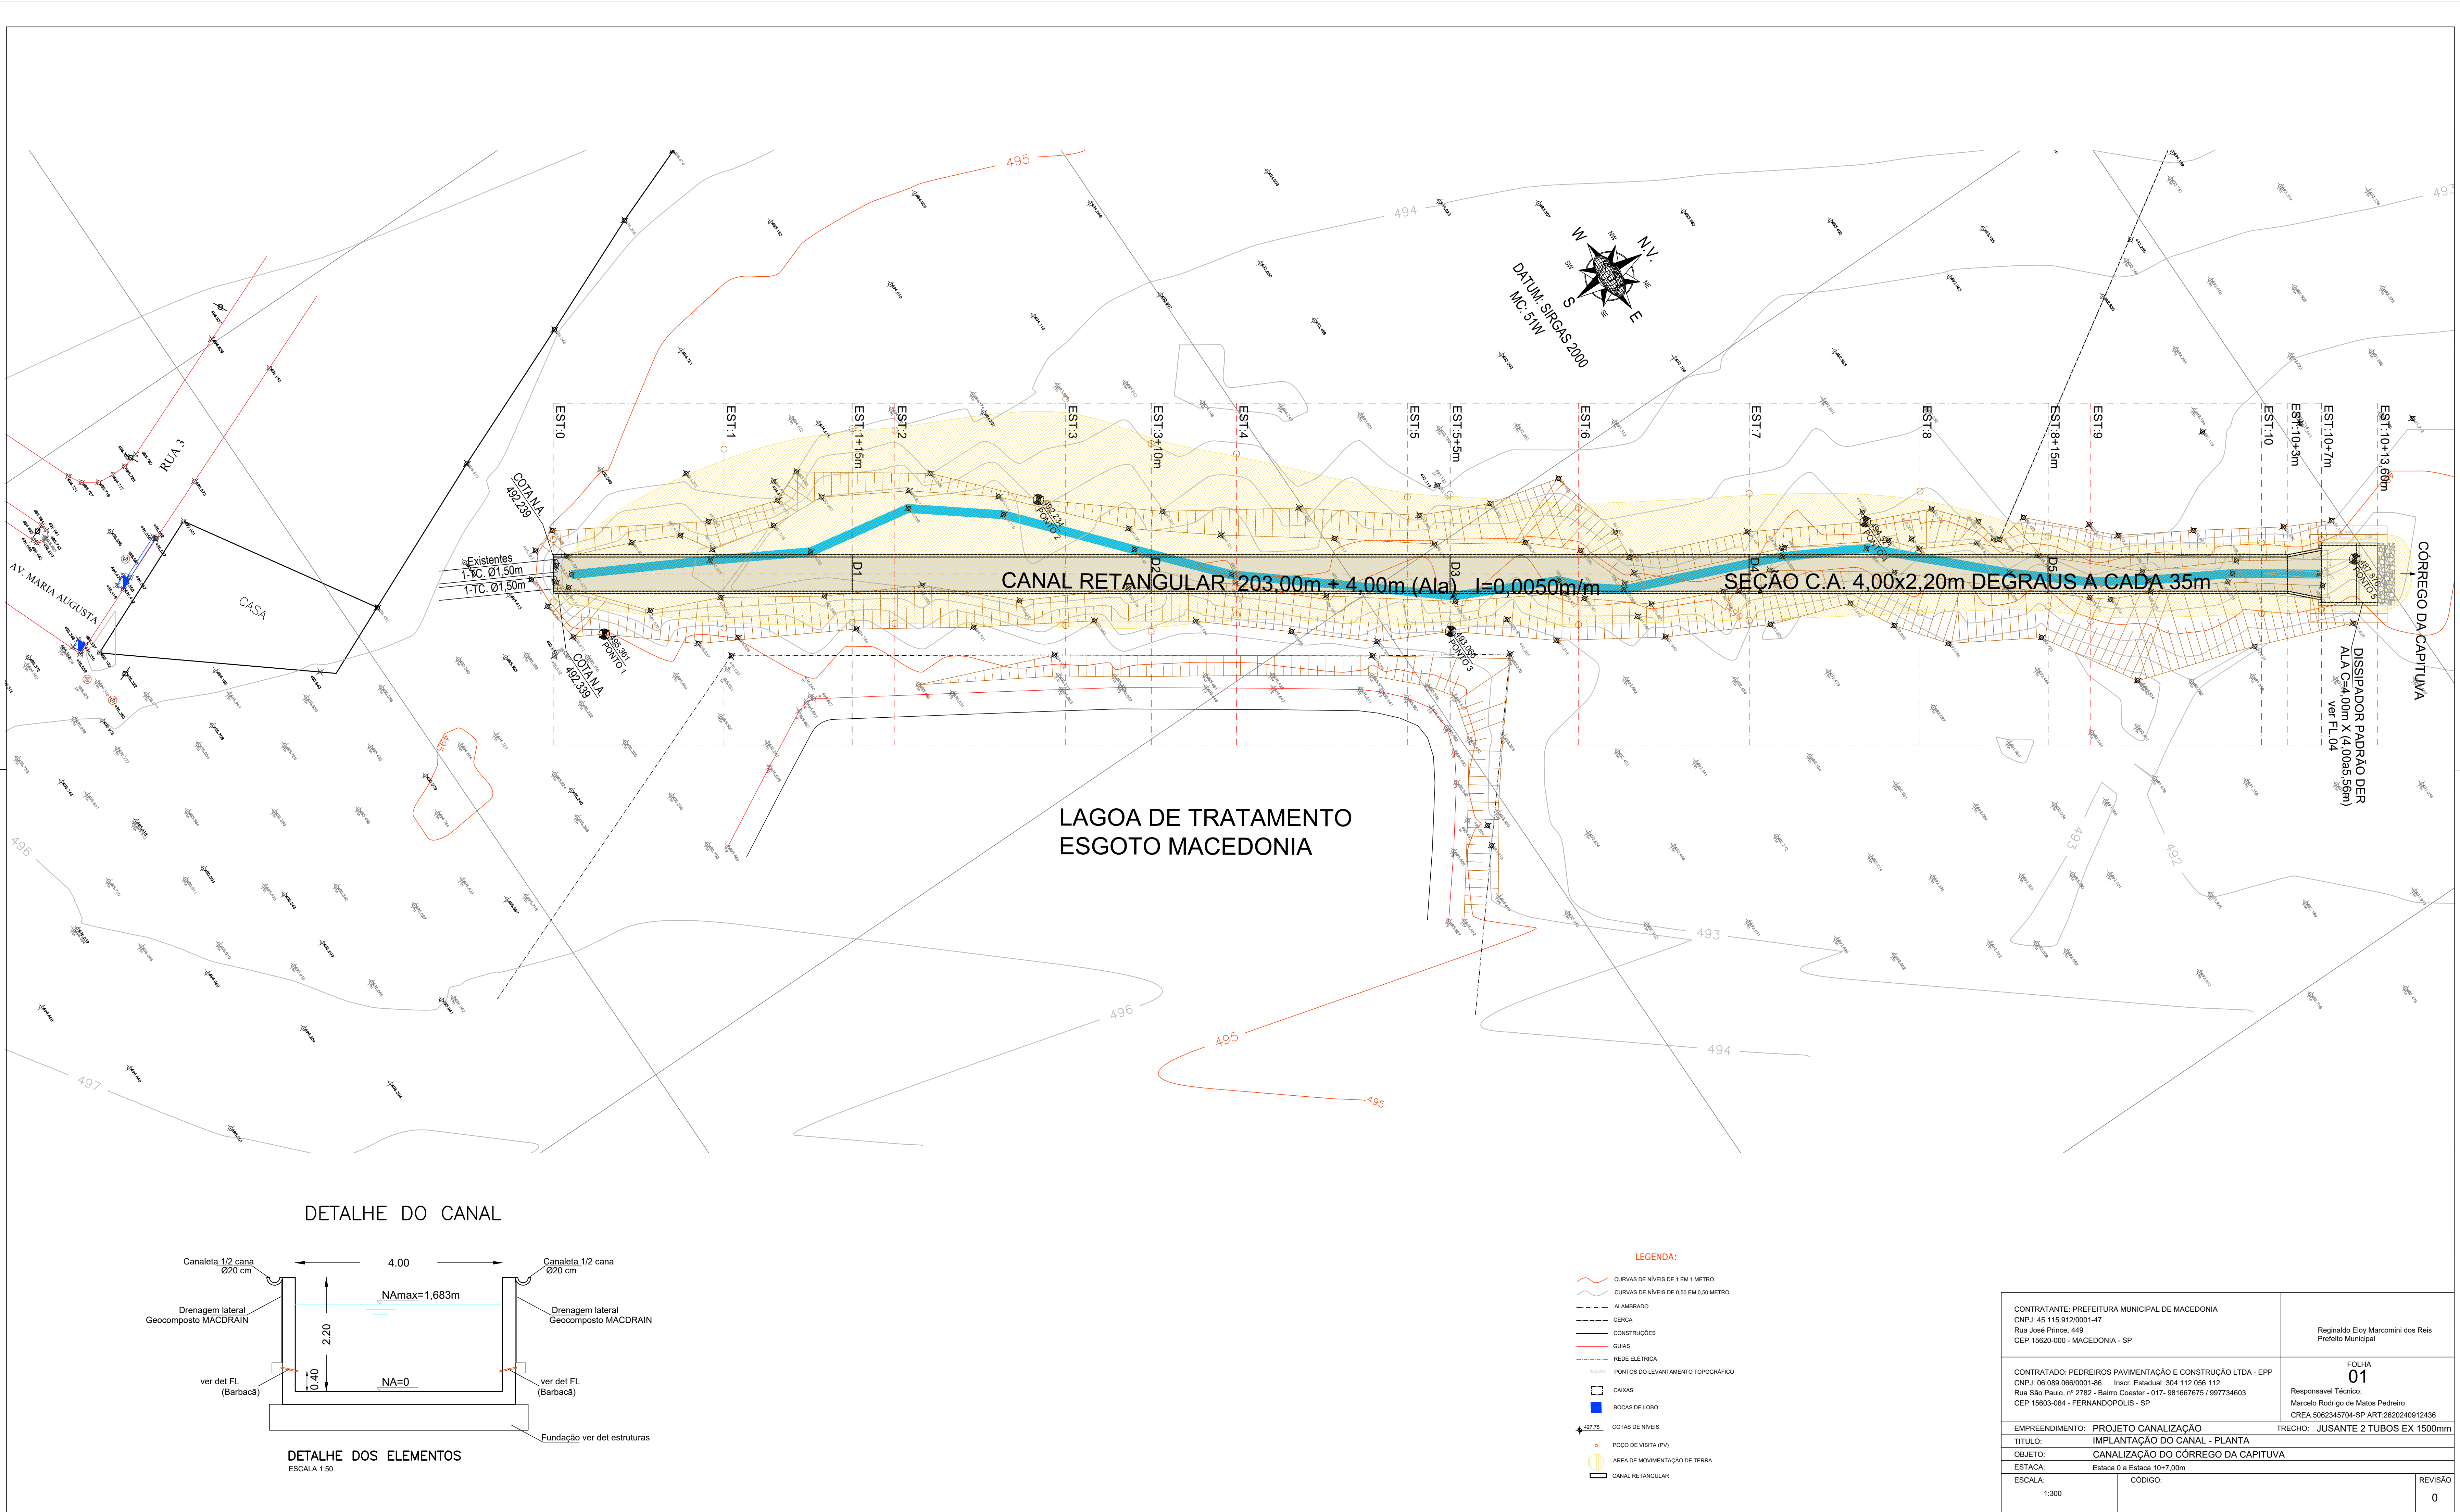

DETALHE DO CANAL

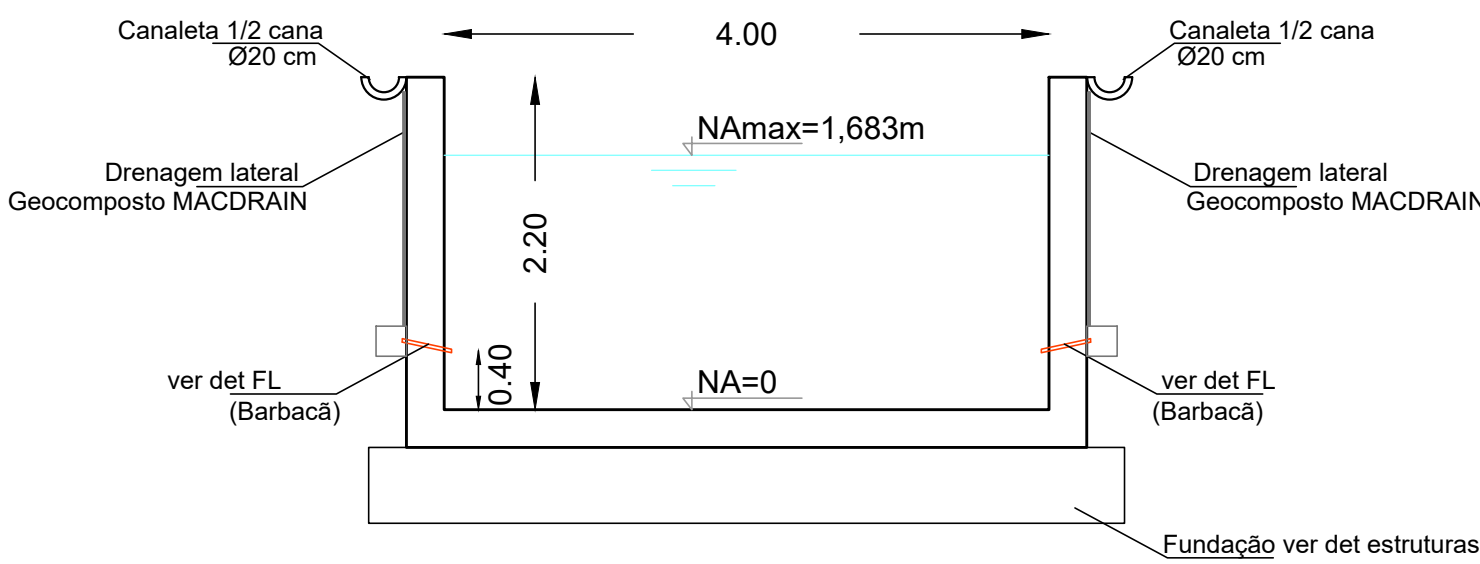

DETALHE DOS ELEMENTOS

ESCALA 1:50

LEGENDA:

- CURVAS DE NÍVEIS DE 1 EM 1 METRO
- CURVAS DE NÍVEIS DE 0.50 EM 0.50 METRO
- ALAMBRADO
- CERCA
- CONSTRUÇÕES
- GUAS
- REDE ELÉTRICA
- PONTOS DO LEVANTAMENTO TOPOGRÁFICO
- CAIXAS
- BUCAS DE LOBO
- COTAS DE NÍVEIS
- POÇO DE VISITA (PV)
- ÁREA DE MOVIMENTAÇÃO DE TERRA
- CANAL RETANGULAR

CONTRATANTE: PREFEITURA MUNICIPAL DE MACEDONIA CNPJ: 45.115.912/0001-47 Rua José Prince, 449 CEP 15620-000 - MACEDONIA - SP		Reginaldo Elcy Marcomini dos Reis Prefeito Municipal	
CONTRATADO: PEDREIROS PAVIMENTAÇÃO E CONSTRUÇÃO LTDA - EPP CNPJ: 06.089.056/0001-86 Insc. Estadual: 304.112.056.112 Rua São Paulo, nº 2782 - Bairro Coester - 017-981667675 / 997734603 CEP 15603-084 - FERNANDÓPOLIS - SP		FOLHA 01 Responsável Técnico: Marcelo Rodrigo de Matos Pedreiro CREA-508245704-SP ART 26202046912436	
EMPREENDIMENTO: PROJETO CANALIZAÇÃO		TRECHO: JUSANTE 2 TUBOS EX 1500mm	
TÍTULO: IMPLANTAÇÃO DO CANAL - PLANTA			
OBJETO: CANALIZAÇÃO DO CÔRREGO DA CAPITIVA			
ESTACA: Estaca 0 a Estaca 10+7,00m			
ESCALA:	CÓDIGO:	REVISÃO	
1:300		0	