

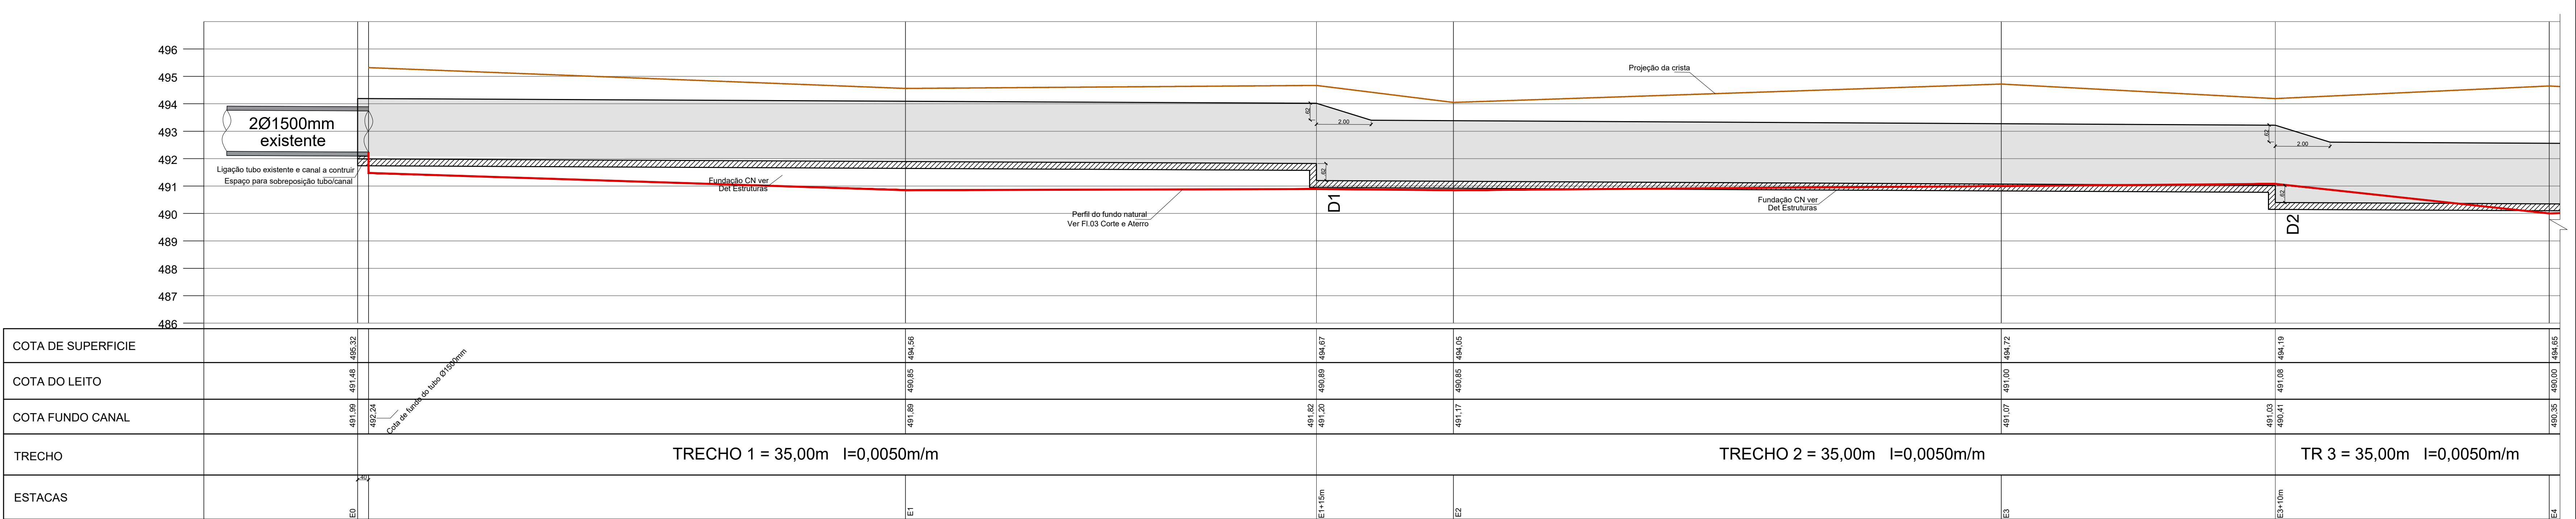


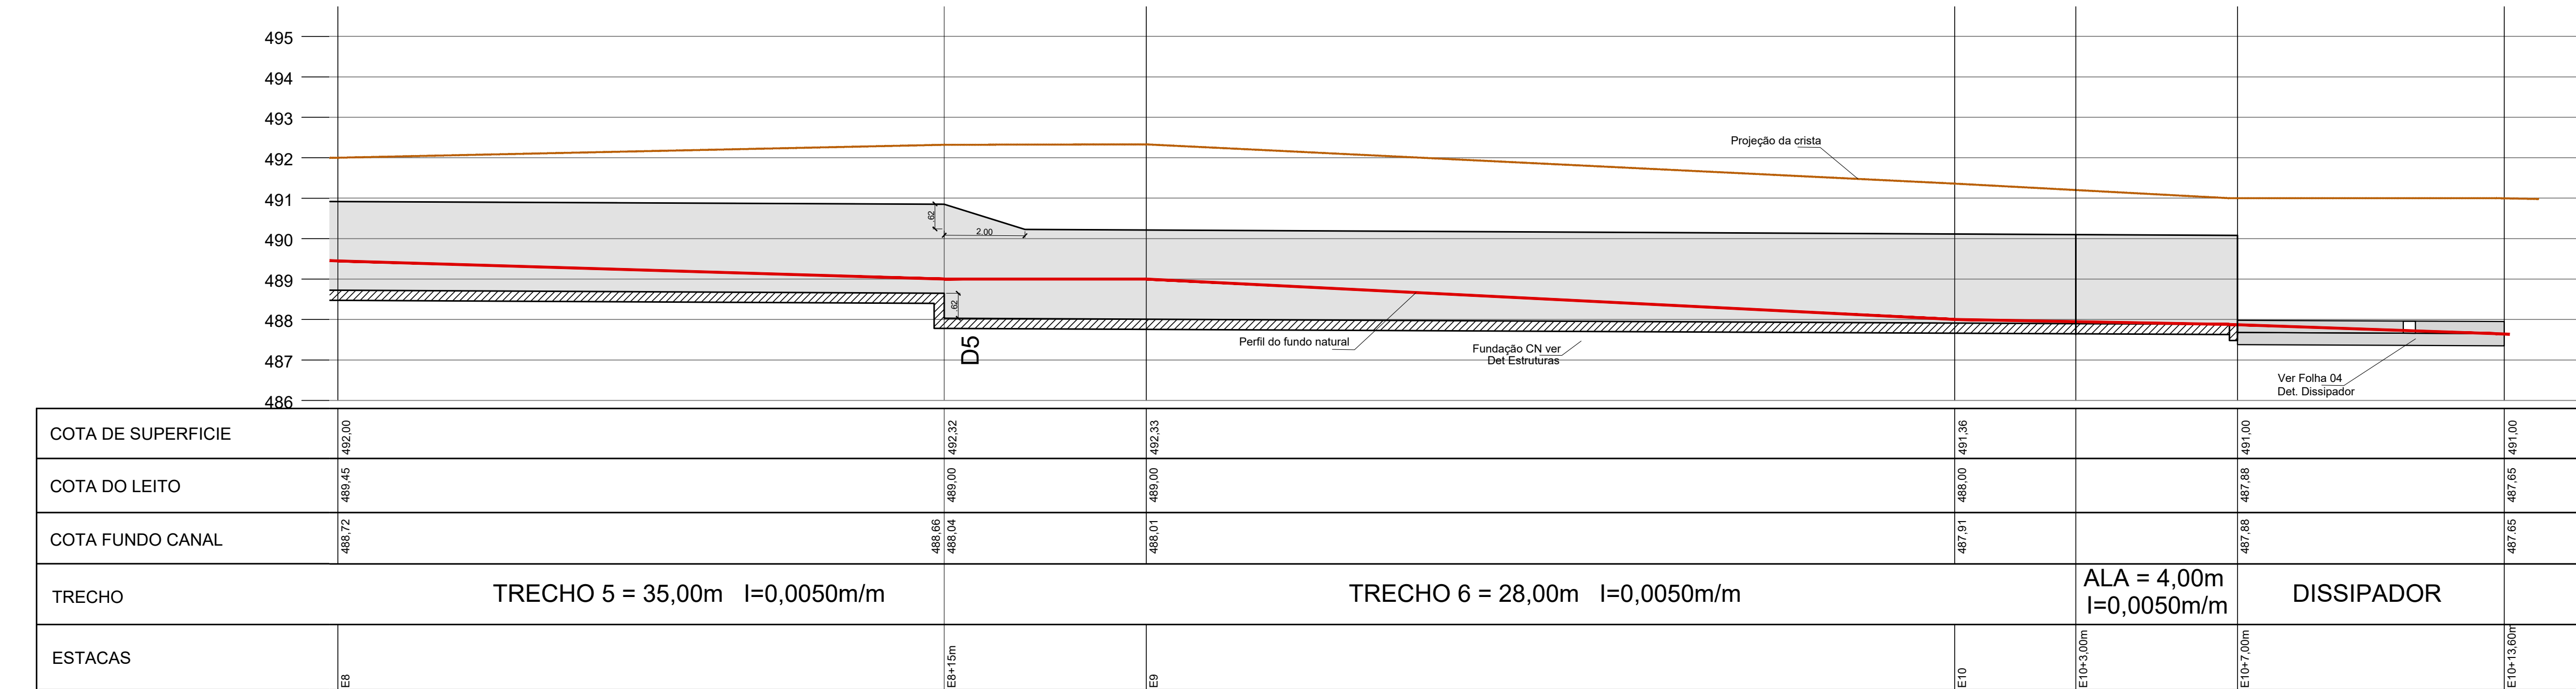


PERFIL LONGITUDINAL DO CANAL

ESCALA HORIZONTAL: 1:100
ESCALA VERTICAL: 1:100

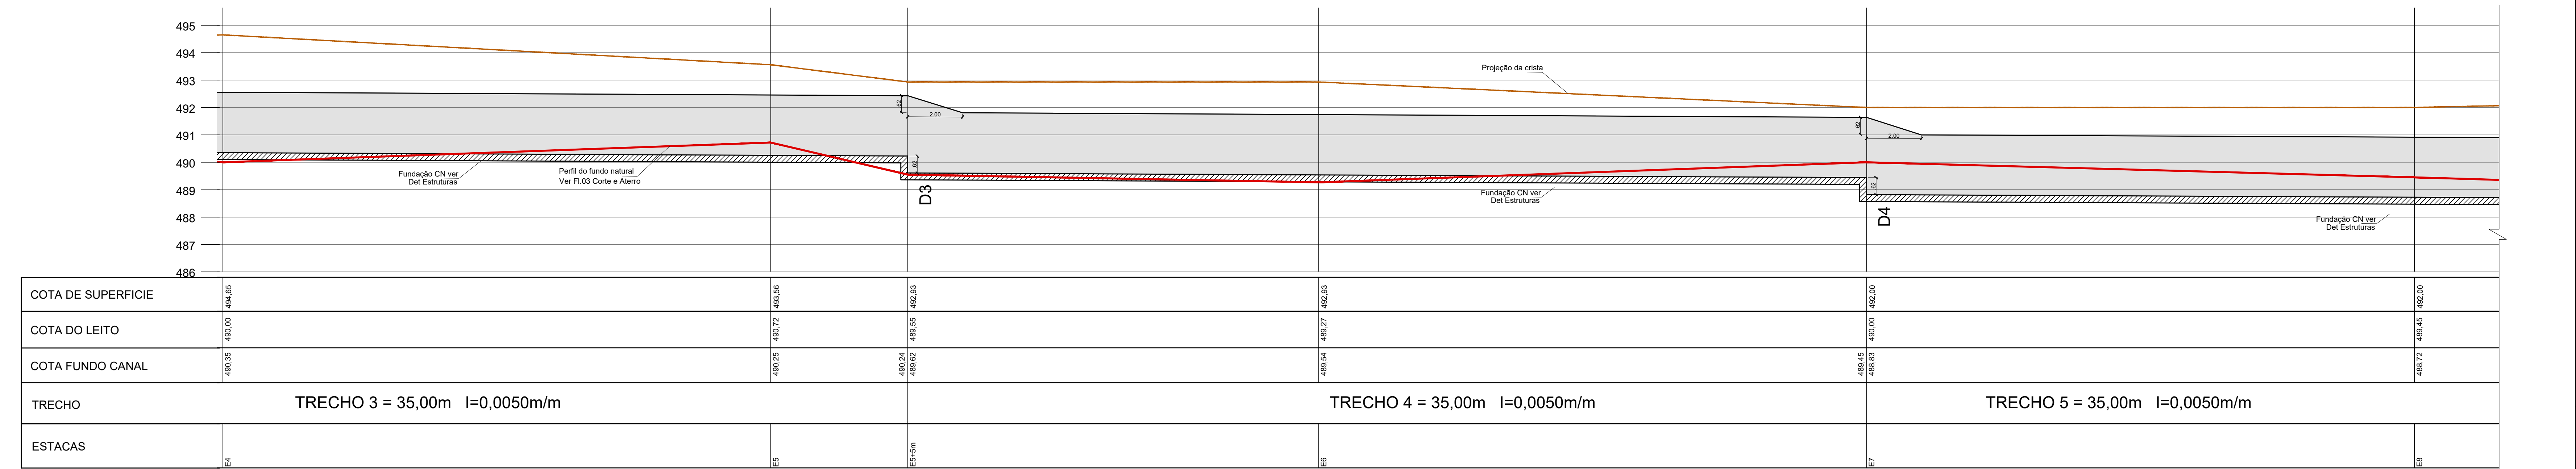

DETALHE DO CANAL

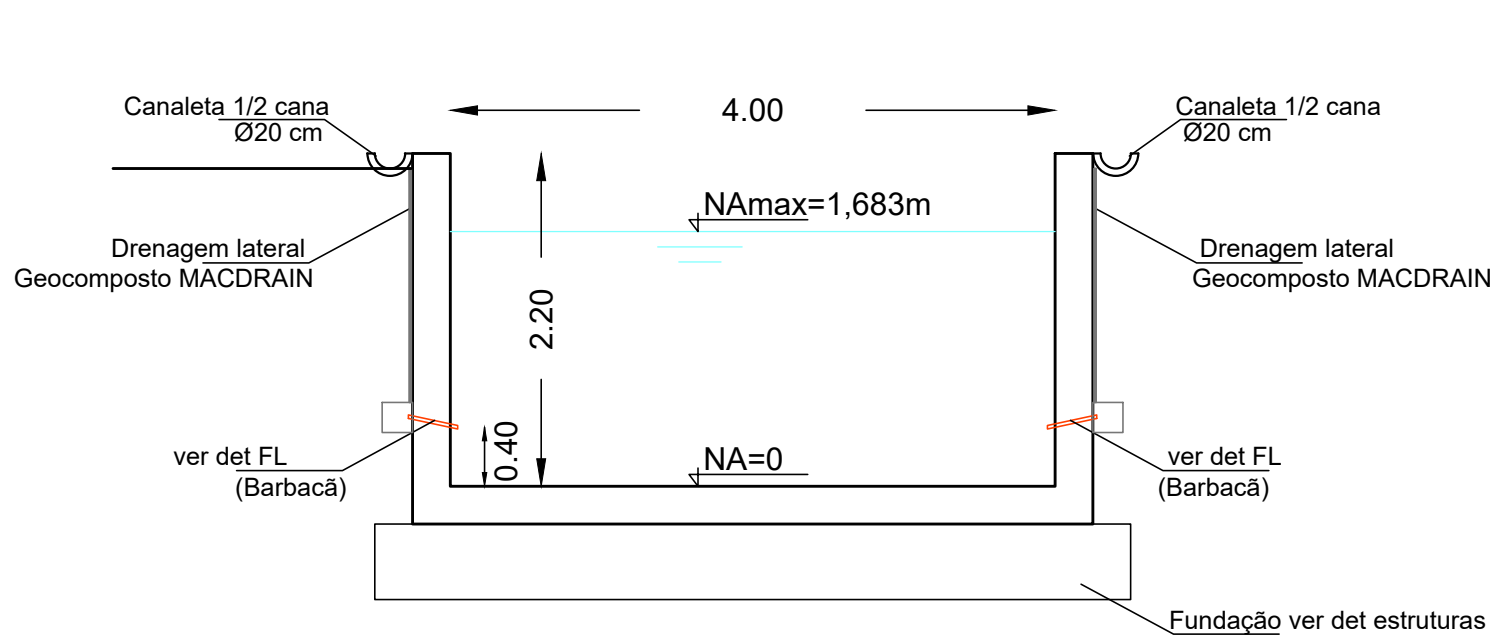

DETALHE DOS ELEMENTOS

ESCALA 1:50

CONTRATANTE: PREFEITURA MUNICIPAL DE MACEDONIA CNPJ: 45.115.912/0001-47 Rua José Prince, 449 CEP 15620-000 - MACEDONIA - SP		Reginaldo Elói Marcomini dos Reis Prefeito Municipal	
CONTRATADO: PEDREIROS PAVIMENTAÇÃO E CONSTRUÇÃO LTDA - EPP CNPJ: 06.089.056/0001-86 Insc. Estadual: 304.112.056.112 Rua São Paulo, nº 2782 - Bairro Coester - 017- 981667675 / 997734603 CEP 15603-084 - FERNANDOPOLIS - SP		FOLHA 02 Responsável Técnico: Marcelo Rodrigo de Matos Pedreiro CREA-5082345704-SP ART 2620240913436	
EMPREENDIMENTO: PROJETO CANALIZAÇÃO		TRECHO: JUSANTE 2 TUBOS EX 1500mm	
TÍTULO: PERFIL LONGITUDINAL DO CANAL			
OBJETO: CANALIZAÇÃO DO CÓRREGO DA CAPITIVA			
ESTACA: Estaca 0 a Estaca 10+7,00m			
ESCALA: INDICADAS		CÓDIGO:	
		REVISÃO	
		0	