


LEGENDA:

- ☒ ÁREA A NÃO RECAPEAR
- ▨ ÁREA DE IMPLANTAÇÃO C/ REMOÇÃO DE POLIÉDRICO
- ▧ ÁREA DE IMPLANTAÇÃO C/ REMOÇÃO BLOQUETE
- ☒ ÁREA DE IMPLANTAÇÃO COM DEMOLIÇÃO
- ▨ ÁREA DE RECAPEAMENTO - POLIÉDRICO

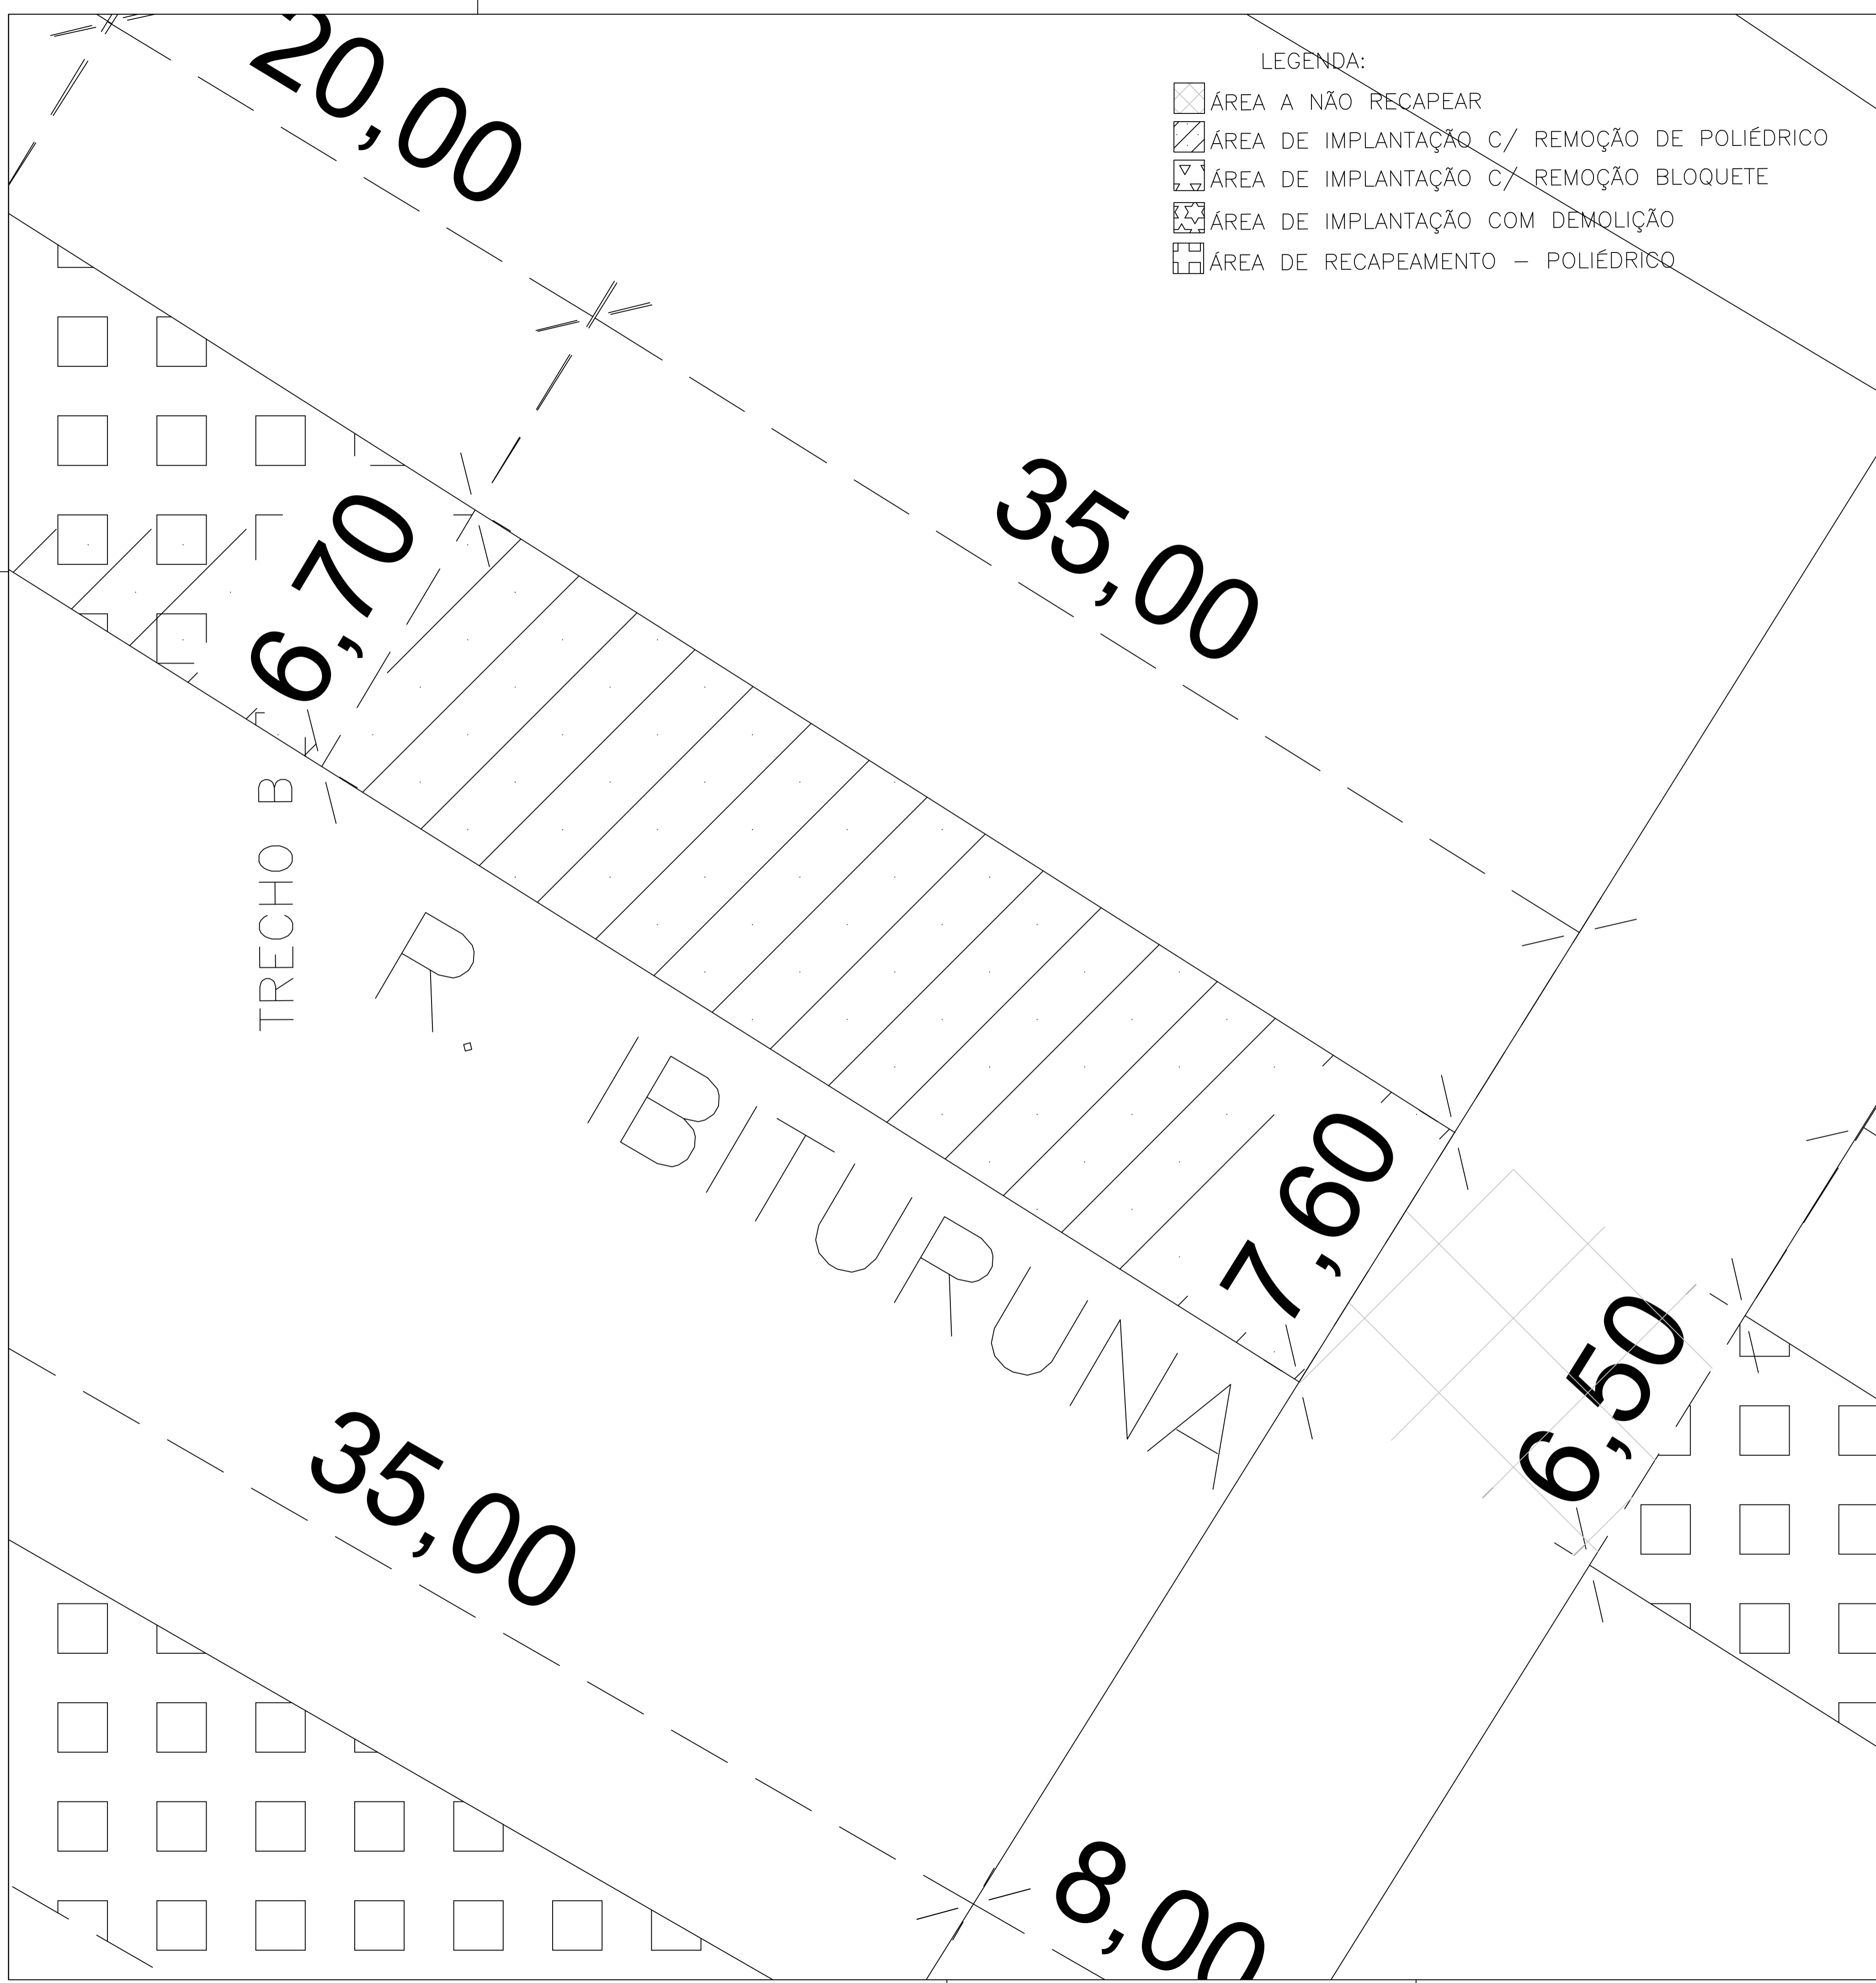


IBITURUNA

TRECHO B:


LARGURA MÉDIA DA RUA  
 $6,70 + 7,60 = 14,30 / 2 = 7,15m$

COMPRIMENTO DA VIA  
 35,00m

ÁREA DA VIA  
 $35,00m * 7,15m = 250,25m^2$

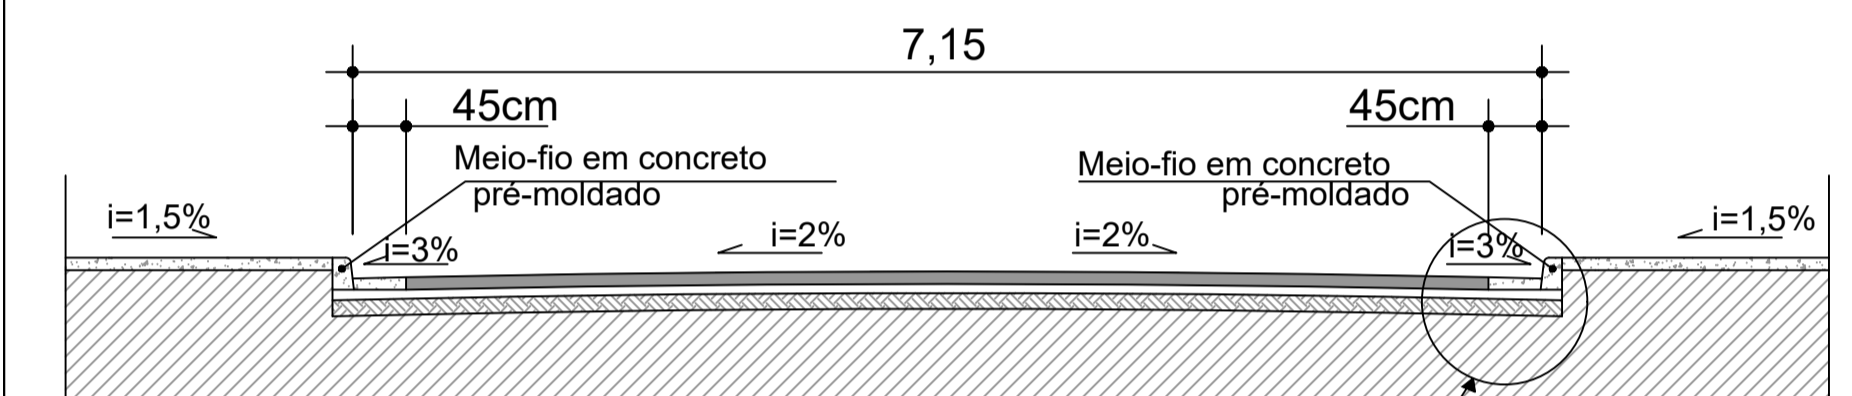

SEÇÃO TÍPICA  
 RUA IBITURUNA (PAV. EXIST.: POLIEDRO)

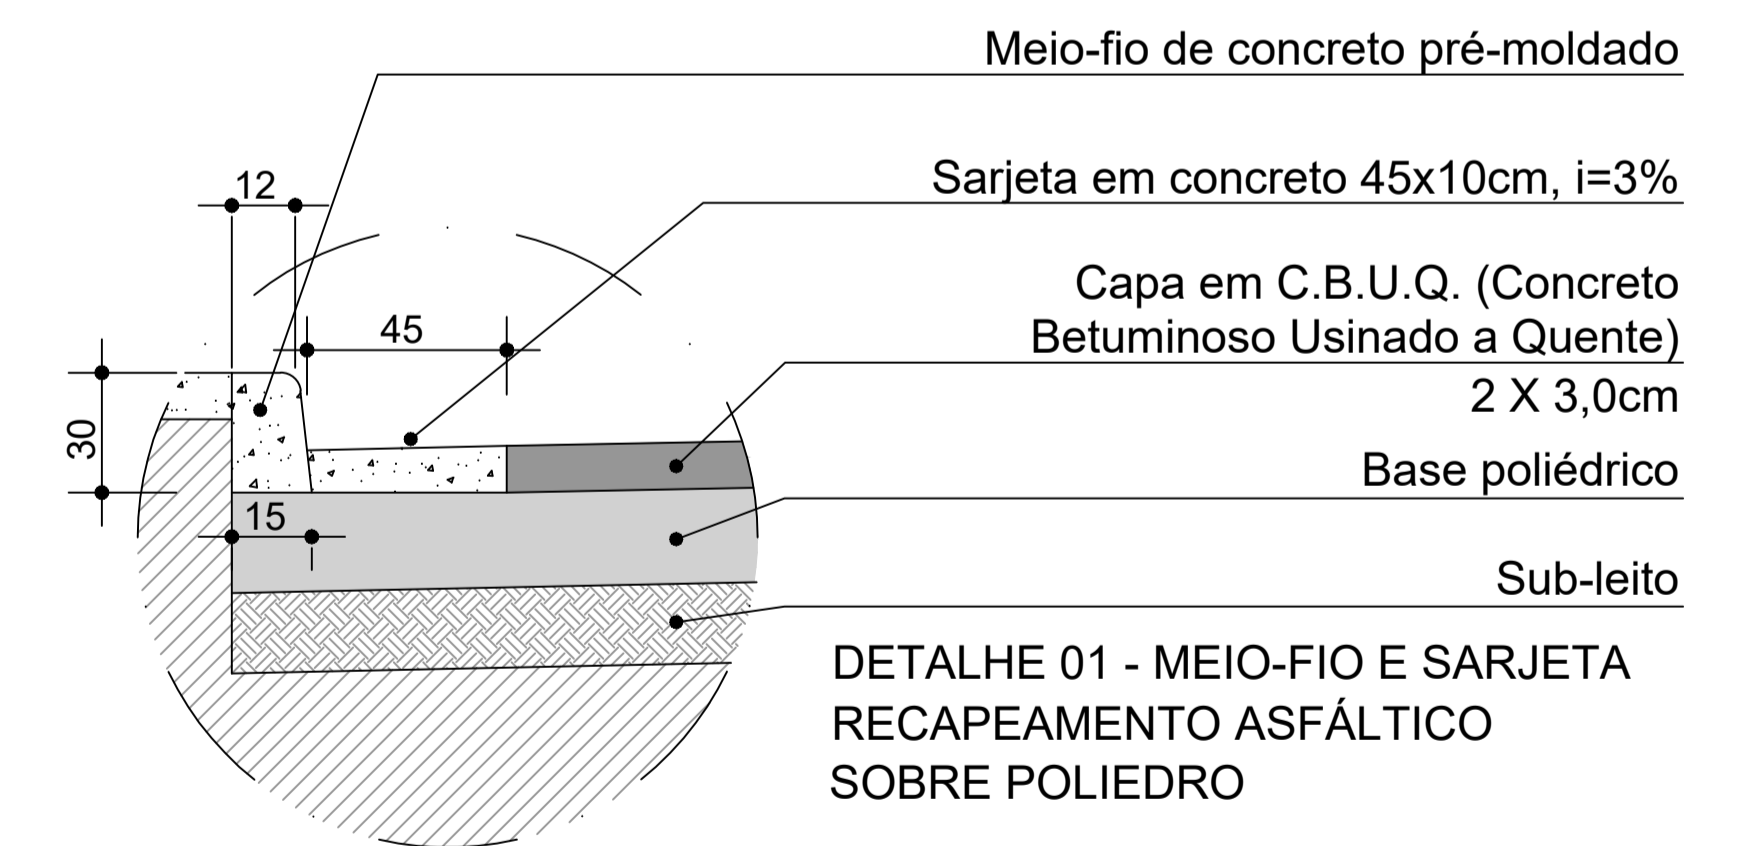

LEGENDA

RUA: IBITURUNA - "TRECHO - B"

IMPLANTAÇÃO ASFÁLTICA

IDENTIFICAÇÃO  
 PAVIMENTAÇÃO DE VIAS NO MUNICÍPIO

REFERÊNCIA  
 PLANTA BAIXA / SITUACIONAL

RT.

ALESSANDRA MARIA DE LIMA  
 CREA-MG 240.637/D

MUNICÍPIO  
 BAMBUÍ-MG

COMARCA  
 BAMBUÍ-MG

ESCALA PLANTA  
 S/ ESCALA

ÁREA VOLUMETRADA  
 INDICADA

DATA  
 MAIO/2024

FOLHA  
 05/12

**PREFEITURA MUNICIPAL  
 DE BAMBUÍ-MG**

PRACA MOZART TORRES, 68 - BAIRRO CENTRO  
 CEP 38.900-000 - BAMBUÍ (MG)  
 TELEFAX: (37) 3431-5180 - www.bambui.mg.gov.br  
 SECRETARIA MUNICIPAL DE OBRAS, URBANISMO E SERVIÇOS PÚBLICOS