



QUADRO QUANTITATIVO	
ÁREA A SER REGULARIZADA	823,55 m <sup>2</sup>
EXTENSÃO TOTAL DA RUA	126,96
LARGURA	variavel

Escala: 1:10

Escala: 1:20

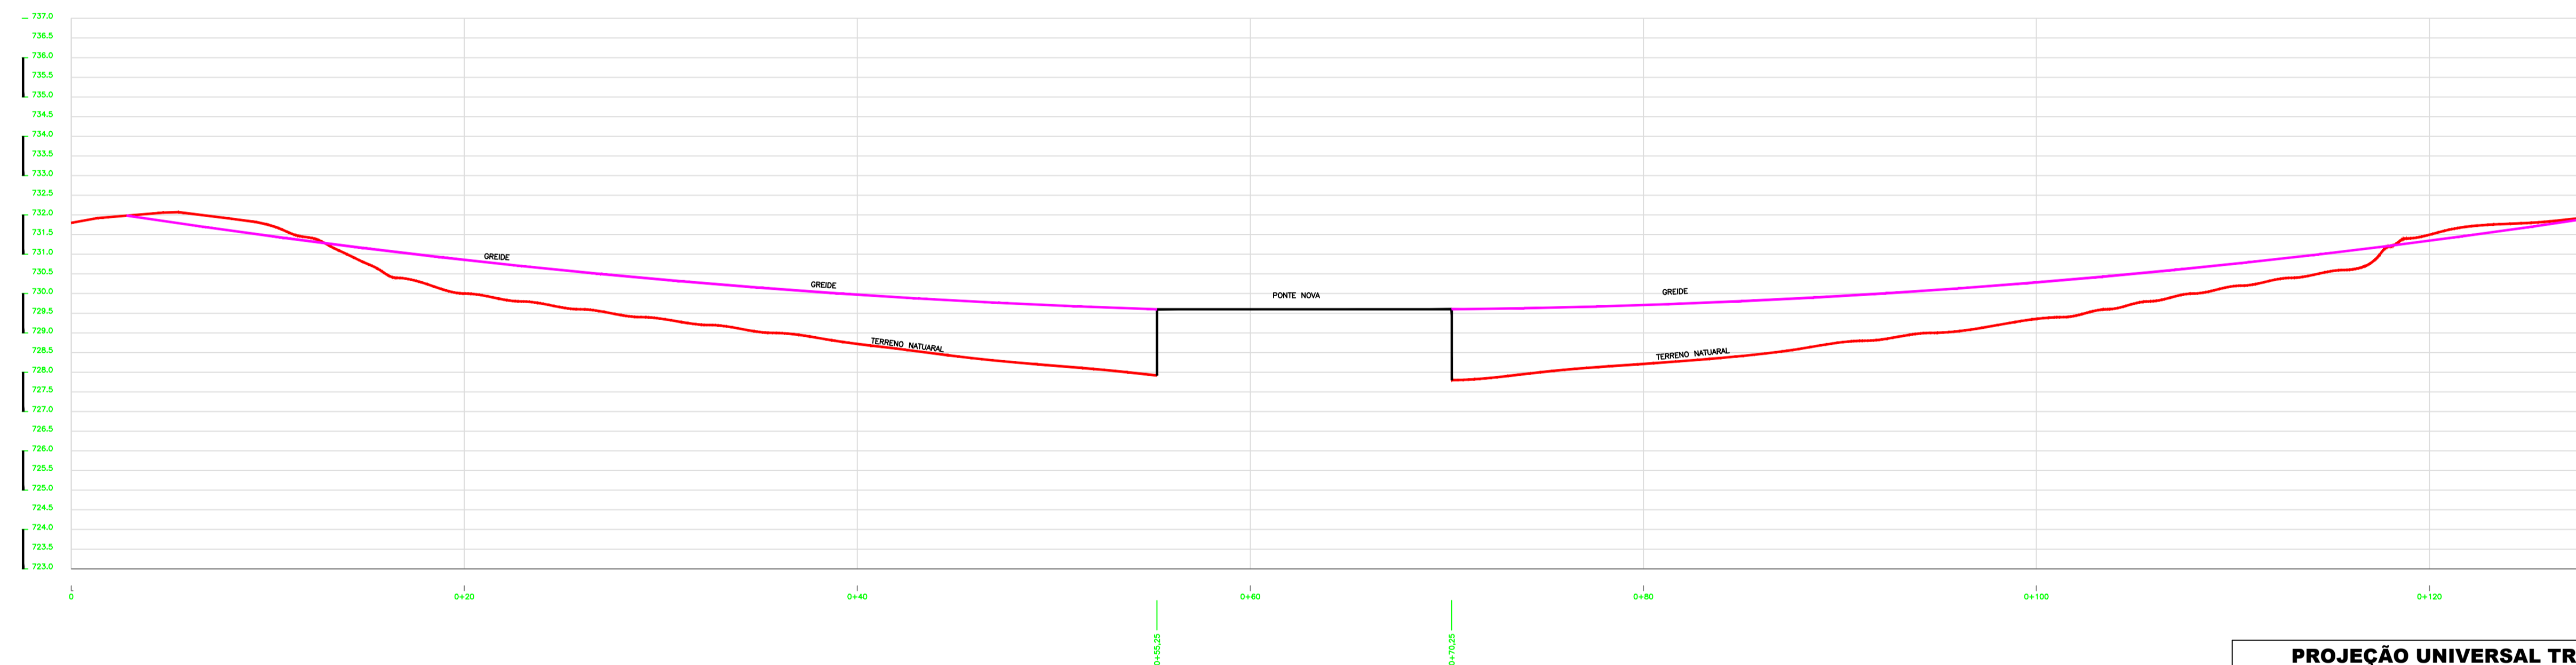

**PROJEÇÃO UNIVERSAL TRANSVERSA DE MERCATOR**

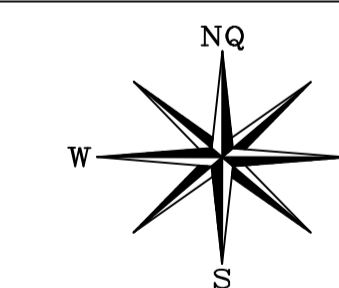

FUSO 23K  
DATUM OFICIAL - SIRGAS 2000  
MERIDIANO CENTRAL: - 45° WGr

**PERFIL**

IMÓVEL: **PONTE RIBEIRÃO QUEBRA RABICHO**  
MUNICÍPIO: **BAMBUI - MG**  
DATA: **OUTUBRO 2023** ESCALA: **1:150**  
RESPONSÁVEL TÉCNICO:

Marcos Barbosa de Carvalho  
CFT-BR nº 0720437261-1 - INCRA: GAHU  
TRT nº:



AVENIDA ARMANDO FRANCO, Nº 02A - CENTRO, BAMBUI - MG, (37) 9 9944-7745 - geoagrobr@gmail.com