


L E G E N D A		
	Ponto de uso de dados baixo, a 0.30m do piso acabado.	
	Ponto de uso de dados média, a 1.30m do piso acabado.	
	Ponto de uso de dados alta, a 2.30m do piso acabado.	

REDE LÓGICA				
91855	ELETRODUTO FLEXÍVEL CORRUGADO REFORÇADO, PVC, DN 25 MM (3/4"), PARA CIRCUITOS TERMINAIS, INSTALADO EM PAREDE - FORNECIMENTO E	M		419
	INSTALAÇÃO AF 12/2015			
100560	QUADRO DE DISTRIBUIÇÃO PARA TELEFONE N. 2, 20X20X12CM EM CHAPA METÁLICA, DE EMBUTIR, SEM ACESSÓRIOS, PADRÃO TELEBRAS, FORNECIMENTO E INSTALAÇÃO AF 11/2019	UN		14
98307	TOMADA DE REDE RJ45 - FORNECIMENTO E INSTALAÇÃO AF 11/2019	UN		66

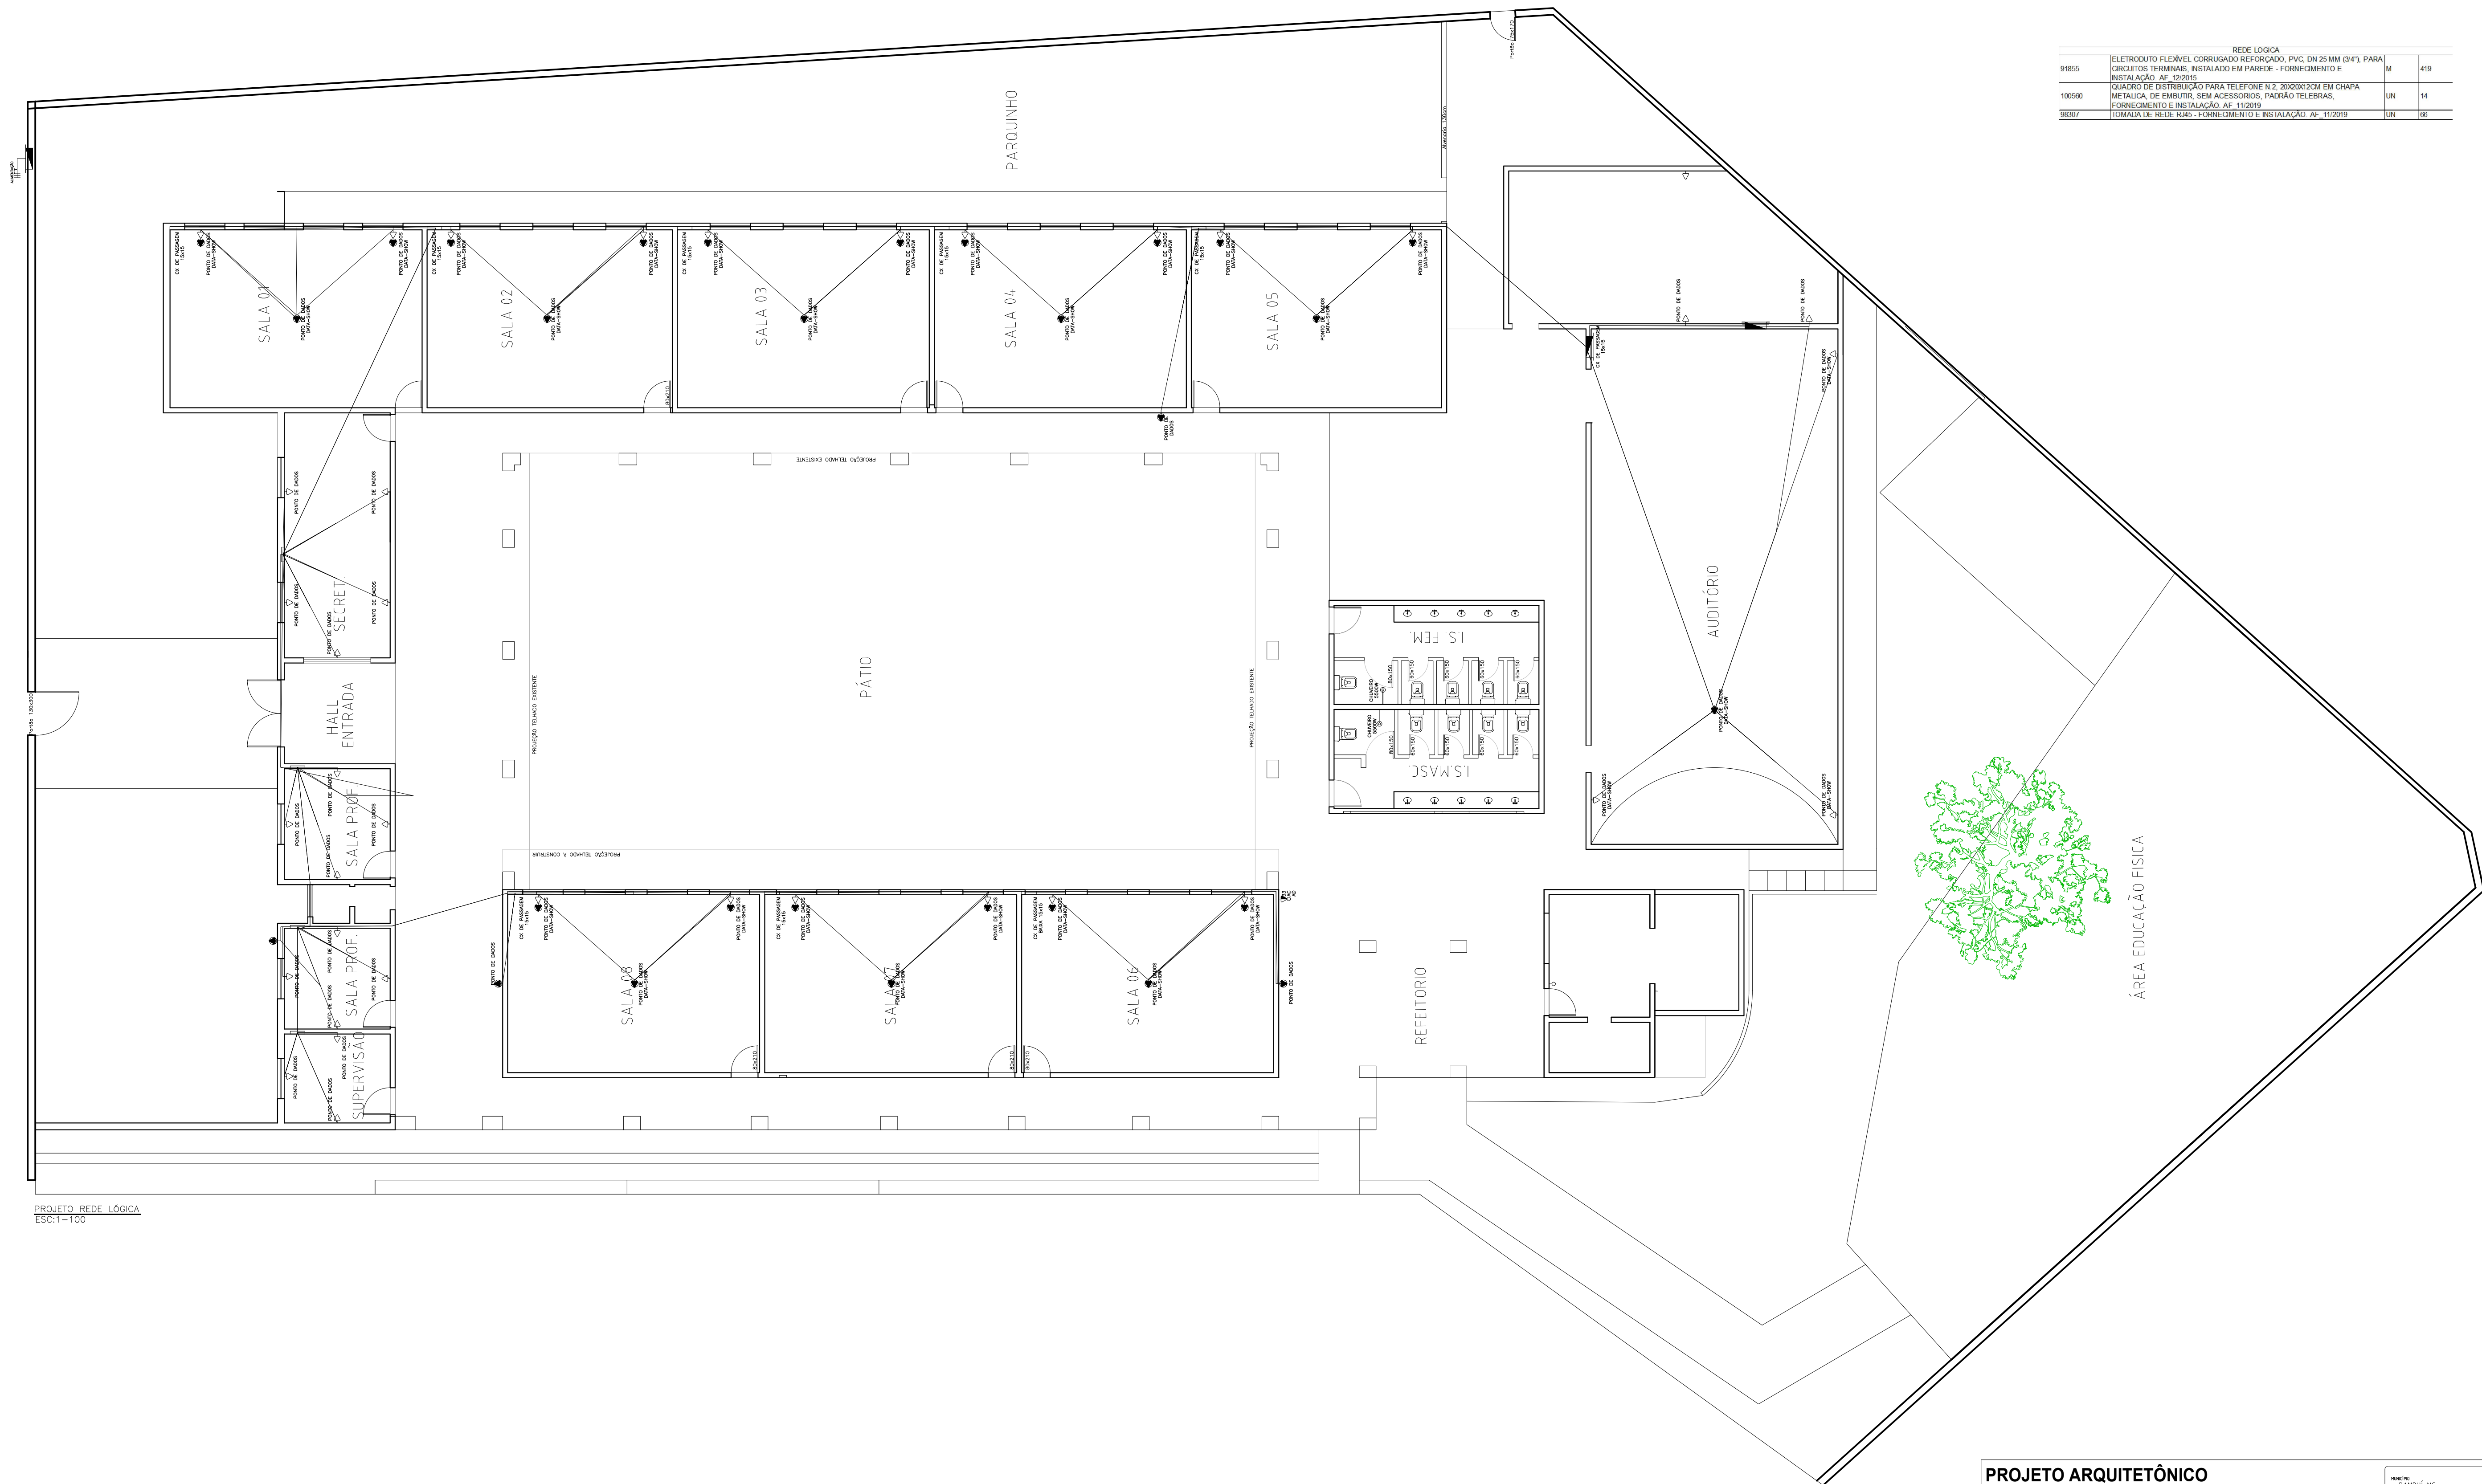

PROJETO REDE LÓGICA
ESC:1-100

PROJETO ARQUITETÔNICO - Escola Dr. Antônio Torres

ENDEREÇO
RUA PADRE JOSÉ TIBÚCIO Nº 208

R.T.

Álvaro Ferreira Pellegrino - Engenheiro Civil
CREA MG-20206-D

References

PROJETO DE REDE LÓGICA - PLANILHA DE MATERIAIS



**PREFEITURA MUNICIPAL
DE BAMBUÍ-MG**

MUNICIPIO
CAMPUÍ, MG

BAMBUÍ-MG

COMARCA
BAMBUÍ-MG

ESCALA PLANTA S/E

Area no. 100000

100 150 200 250

DATA
MAR 01/202

FOLHA 02/02

02/02

02/02

PRAÇA MOZART TORRES, 68 - BAIRRO CENTRO
CEP 38.900-000 - BAMBUÍ (MG)
TELEFAX: (37) 3431-5180 - www.bambui.mg.gov.br
 SECRETARIA MUNICIPAL DE OBRAS, URBANISMO E SERVIÇOS PÚBLICOS