

QUANTIDADE DE LOTES

QUADRAS	N. DE LOTES
QUADRAS A	01 LOTES
QUADRAS B	17 LOTES
QUADRAS C	17 LOTES
QUADRAS D	21 LOTES
QUADRAS E	24 LOTES
QUADRAS F	31 LOTES
QUADRAS G	28 LOTES
QUADRAS H	38 LOTES
QUADRAS J	28 LOTES
QUADRAS K	31 LOTES
QUADRAS L	31 LOTES
TOTAL (LOTES)	290 LOTES

ÁREA LOTEADA

QUADRAS	ÁREA (M²)
QUADRAS A	853,40
QUADRAS B	4.071,48
QUADRAS C	4.071,48
QUADRAS D	5.965,84
QUADRAS E	5.846,09
QUADRAS F	5.811,96
QUADRAS G	6.174,71
QUADRAS H	9.387,87
QUADRAS J	5.794,51
QUADRAS K	5.811,96
QUADRAS L	5.811,96
TOTAL (M²)	63.206,18

ÁREAS VERDES

ÁREA VERDE 01	ÁREA VERDE 02	TOTAL
4.500,51	8.774,00	13.274,51




PROJETO: PLANTA BAIXA

DATA: 10/05/2024




LOCALIZAÇÃO: PREFEITURA MUNICIPAL DE TRÊS CORAÇÕES



RAFAEL RIBEIRO BORGES
MATICRÍCULA - 33164

CORBINIANO MENEZES FILHO
MATICRÍCULA - 36719

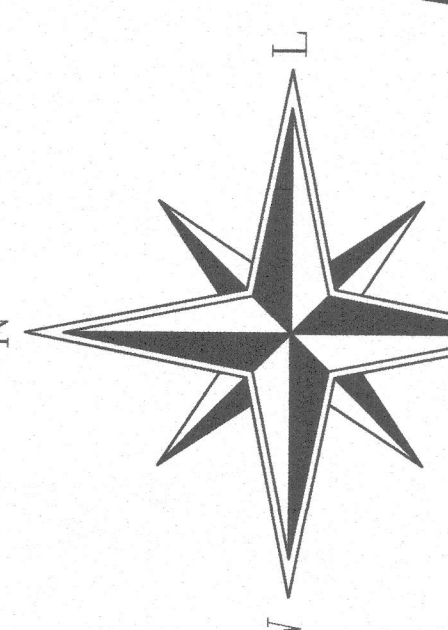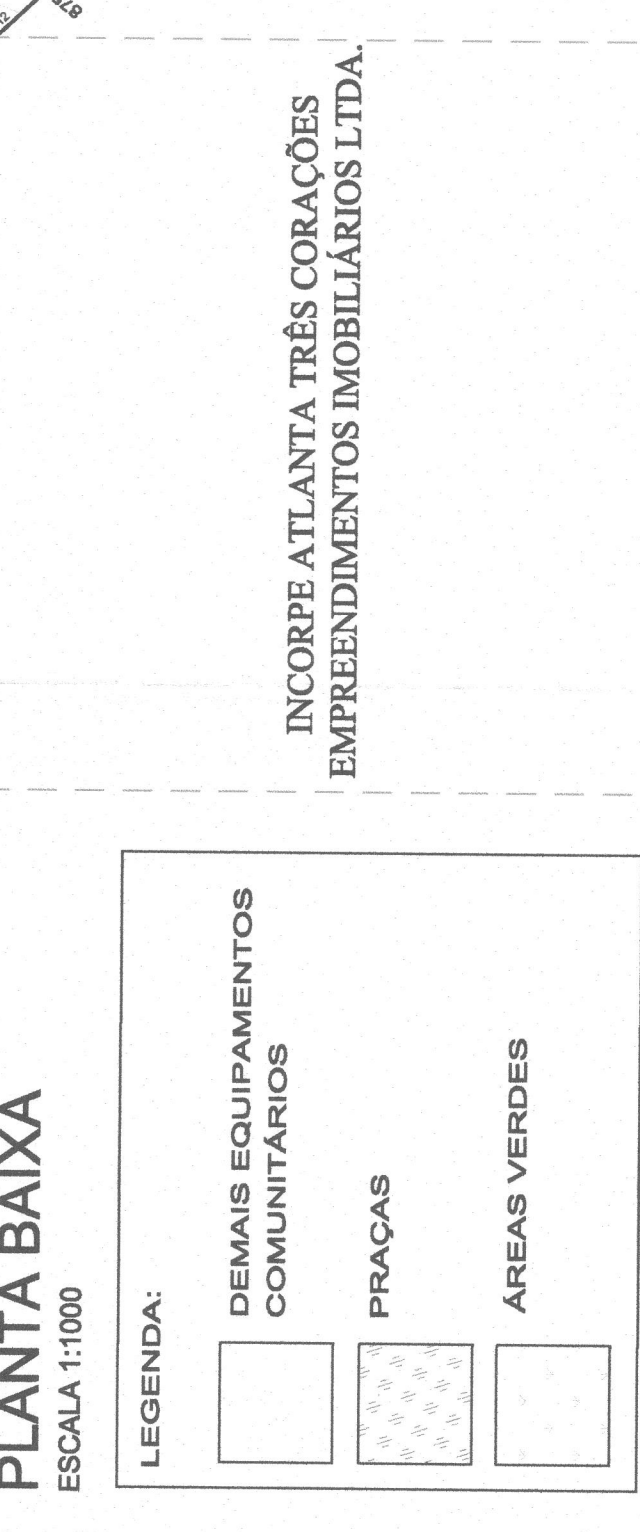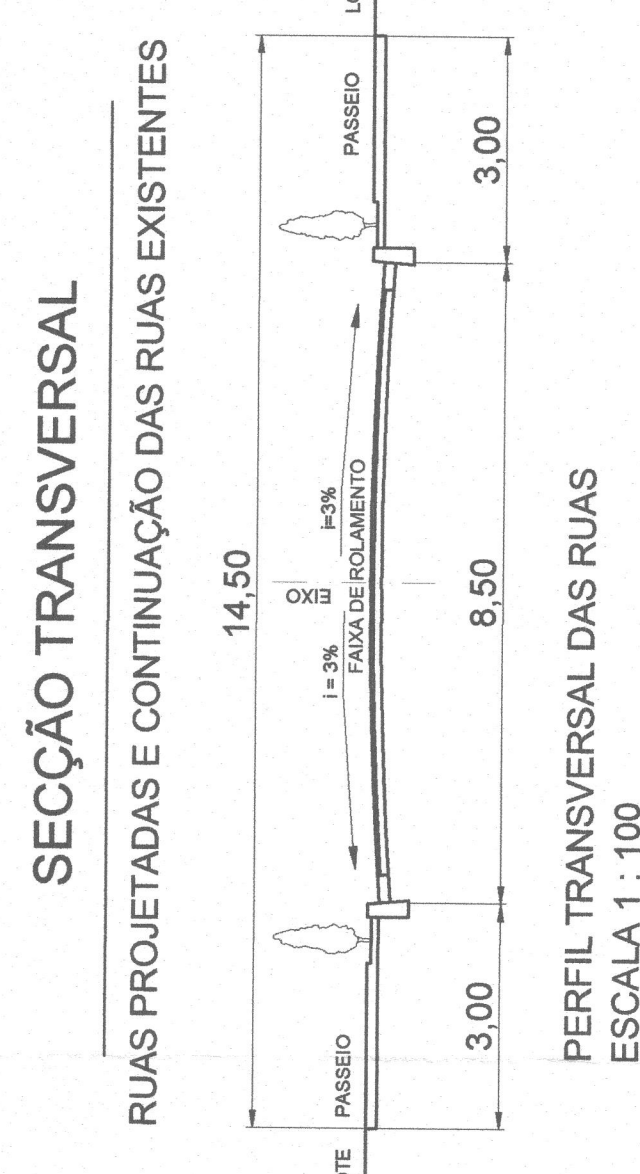



17/05/2024