
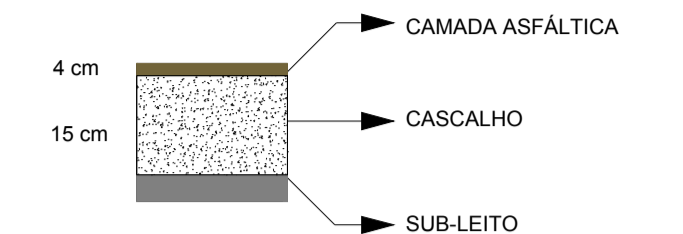
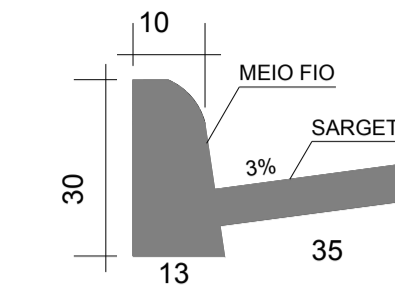
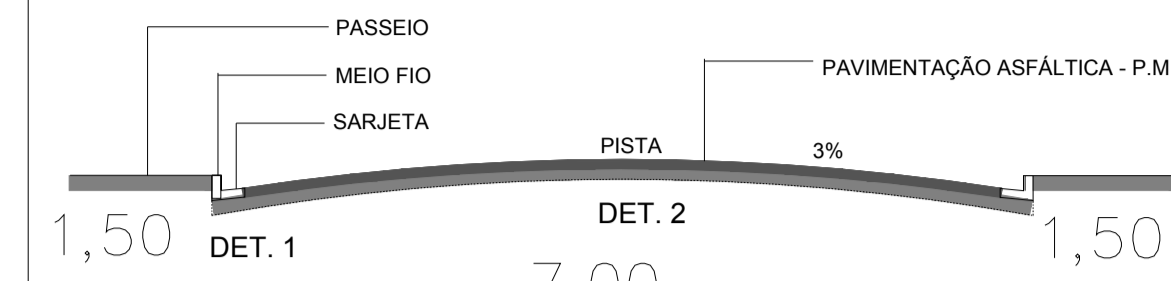


PROJETO: MEIO FIO - SARJETA - PAVIMENTAÇÃO ASFÁLTICA

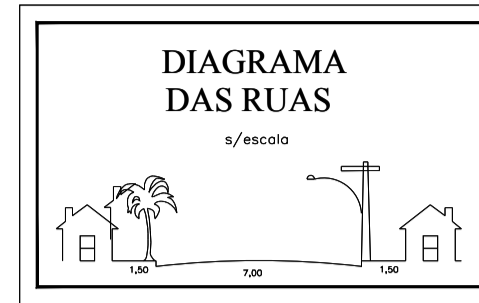

DETALHE -1
Sem escala

DETALHE -2
Sem escala

QUADRO DE ÁREAS			
Descrição	Nº de lotes	Área m²	%
LOTES			
QUADRA - 138	10	2.000,00	03,19 %
QUADRA - 139	06	1.260,00	02,01 %
QUADRA - 141	20	4.000,00	06,38 %
QUADRA - 142	09	2.065,30	03,29 %
QUADRA - 143	20	4.000,00	06,39 %
QUADRA - 144	08	1.583,40	02,52 %
QUADRA - 145	16	3.803,20	06,06 %
QUADRA - 146	20	4.000,00	06,38 %
QUADRA - 147	08	1.600,00	02,55 %
QUADRA - 148	26	5.122,40	08,17 %
QUADRA - 149	20	4.000,00	06,38 %
QUADRA - 150	08	1.600,00	02,55 %
QUADRA - 151	23	4.497,60	07,17 %
QUADRA - 154	10	2.455,50	03,91 %
QUADRA - 155	17	4.954,70	07,90 %
TOTAL DE LOTES	221	46.948,10	74,85 %
ÁREAS PÚBLICAS			
RUAS		15.772,60	25,15 %
TOTAL DE ÁREAS PÚBLICAS		15.772,60	25,15 %
TOTAL GERAL			
TOTAL		62.720,70	100,00 %



LOTEAMENTO "VILA BELA VISTA"

ASSUNTO	PROJETO GEOMÉTRICO	PRANCHA Nº	01/01
TIPO	PLANIALTIMÉTRICO	ARQUITETURA:	GEOMÉTRICA
CAT. DE USO	RESIDENCIAL / COMERCIAL		
PROP.	BIOÉTICA AGROPECUÁRIA LTDA e Outras	CNPJ:	06.968.756/0001-05
A. LEV.	JOSÉ GILBERTO VIEIRA FRARE Engº Civil/Agrº - CREA:80.468/D-MG	CPF:	007.121.006-79
R.T.	JOSÉ GILBERTO VIEIRA FRARE Engº Civil/Agrº - CREA:80.468/D-MG	CPF:	007.121.006-79

ESCALA: 1:1000

DATA: JANEIRO 2019

ÁREAS VIDE QUADRO

PROPRIETÁRIO


LOCALIZAÇÃO:

RESP. TÉCNICO

Três Corações - MG



Topografia e Planejamento Rural Ltda.
Av Ricardo Azeiteiro Filho 216 - Machado/MG - Tel/Fax (31) 3295-3140 - topografia@topoterra.com.br

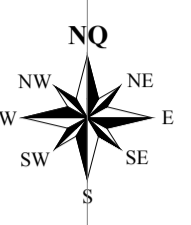

LEGENDA	
[Green Box]	Lotes
[Red Box]	Lotes do Município de Três Corações
[Grey Box]	Ruas
[Dashed Line]	Perímetro do Loteamento
[Dot]	Postes
[Orange Box]	Construções
[Wavy Line]	Curvas de nível 1m x 1m

QUADRA 138	QUADRA 139	QUADRA 141	QUADRA 142	QUADRA 143	QUADRA 144	QUADRA 145	QUADRA 146	QUADRA 147	QUADRA 148	QUADRA 149	QUADRA 150	QUADRA 151	QUADRA 154	QUADRA 155
TOTAL 2000,00	TOTAL 1260,00	TOTAL 4000,00	TOTAL 2065,30	TOTAL 4000,00	TOTAL 1583,40	TOTAL 3803,20	TOTAL 4000,00	TOTAL 1600,00	TOTAL 5122,40	TOTAL 4000,00	TOTAL 1600,00	TOTAL 4497,60	TOTAL 2455,50	TOTAL 4954,70