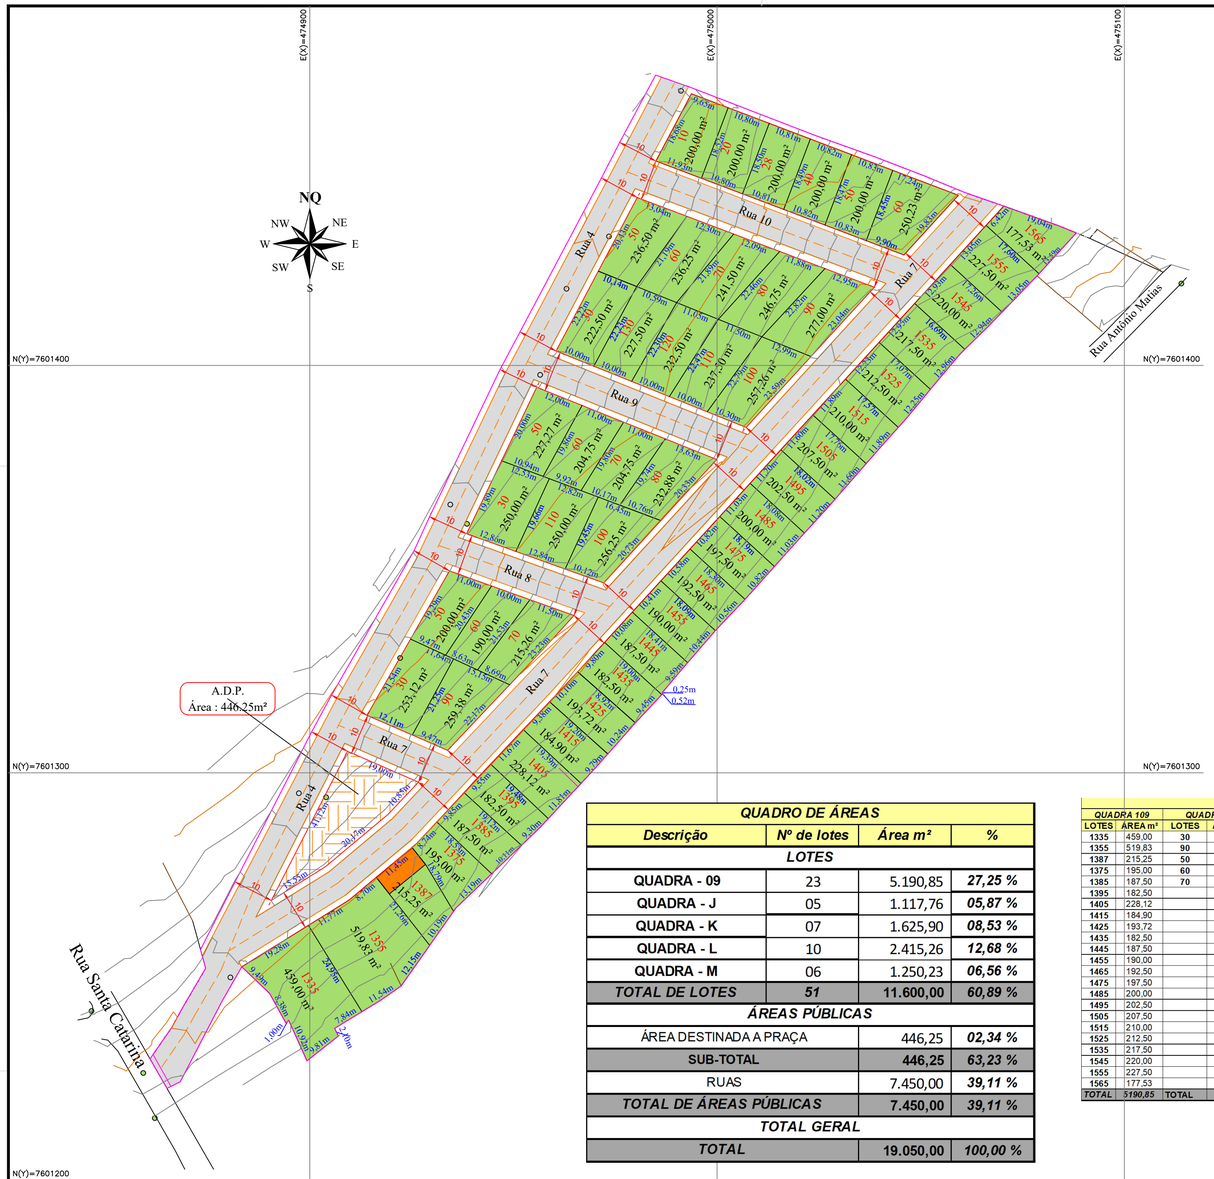

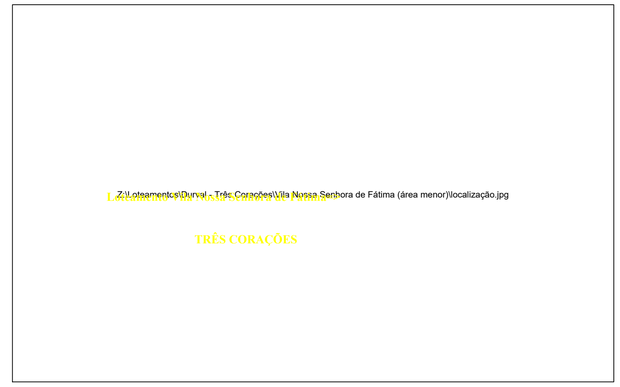

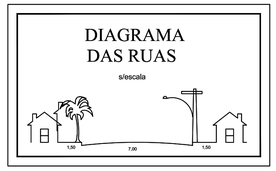

LOTEAMENTO
"VILA NOSSA SENHORA DE FÁTIMA"

ASSUNTO	**PROJETO GEOMÉTRICO**	PRANCHA Nº	**01/01**
TIPO	**PLANIALTIMÉTRICO**	ARQUITETURA:	**GEOMÉTRICA**
CAT. DE USO	**RESIDÊNCIAL / COMERCIAL**		
PROP.	BIOETICA AGROPECUARIA LTDA e Outras	CNPJ:	**06.968.756/0001-05**
A. LEV.	**JOSÉ GILBERTO VIEIRA FRARE** Engº Civil/Agrº - CREA:80.468/D-MG	CPF:	**007.121.006-79**
R.T.	**JOSÉ GILBERTO VIEIRA FRARE** Engº Civil/Agrº - CREA:80.468/D-MG	CPF:	**007.121.006-79**

ESCALA: **1:1000**

DATA: **JANEIRO 2019**

ÁREAS VIDE QUADRO

PROPRIETÁRIO

RESP. TÉCNICO

LOCALIZAÇÃO:

Três Corações - MG

QUADRO DE ÁREAS			
Descrição	*Nº de lotes*	*Área m²*	*%*
LOTES			
QUADRA - 09	23	5.190,85	*27,25 %*
QUADRA - J	05	1.117,76	*05,87 %*
QUADRA - K	07	1.625,90	*08,53 %*
QUADRA - L	10	2.415,26	*12,68 %*
QUADRA - M	06	1.250,23	*06,56 %*
TOTAL DE LOTES	*51*	11.600,00	*60,89 %*
ÁREAS PÚBLICAS			
ÁREA DESTINADA A PRAÇA		446,25	*02,34 %*
SUB-TOTAL		446,25	*63,23 %*
RUAS		7.450,00	*39,11 %*
TOTAL DE ÁREAS PÚBLICAS		7.450,00	*39,11 %*
TOTAL GERAL			
TOTAL		19.050,00	*100,00 %*

QUADRO DE ÁREAS DOS LOTES

QUADRA 109		*QUADRA J*		*QUADRA K*		*QUADRA L*		*QUADRA M*	
LOTES	ÁREA m²	LOTES	ÁREA m²	LOTES	ÁREA m²	LOTES	ÁREA m²	LOTES	ÁREA m²
1355	459,00	30	253,12	30	250,00	30	222,50	10	200,00
1355	519,83	90	259,38	110	250,00	130	227,50	20	200,00
1387	215,25	50	200,00	100	256,25	120	232,50	30	200,00
1375	195,00	60	190,00	50	227,27	110	237,50	40	200,00
1385	187,50	70	215,26	60	204,75	100	257,26	50	200,00
1395	182,50			70	204,75	50	236,50	60	250,23
1405	228,12			80	232,88	60	236,25		
1415	184,90					70	241,50		
1425	193,72					80	246,75		
1435	182,50					90	277,00		
1445	187,50								
1455	190,00								
1465	192,50								
1475	197,50								
1485	200,00								
1495	202,50								
1505	207,50								
1515	210,00								
1525	212,50								
1535	217,50								
1545	220,00								
1555	227,50								
1565	177,53								
TOTAL	*5190,85*	TOTAL	1117,76	TOTAL	1625,90	TOTAL	2415,26	TOTAL	1250,23

PROJETO: MEIO FIO - SARJETA - PAVIMENTAÇÃO ASFÁLTICA

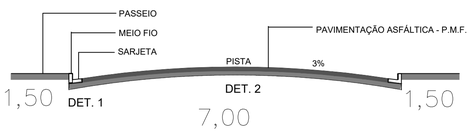

DETALHES DAS RUAS

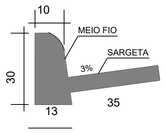

DETALHE -1
Sem escala

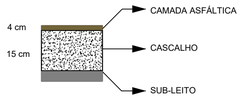

DETALHE -2
Sem escala

LEGENDA

- Lotes
- Lotes do Município de Três Corações
- Ruas
- Perímetro do Loteamento
- Postes
- Construções
- Curvas de nível 1m x 1m

TOPOTERRA
Topografia e Planejamento Rural Ltda.
Av Ricardo Anonni Filho 216 - Machado/MG - TeleFax (35) 3295-3140 - topoterra@axtelecom.com.br