


A2

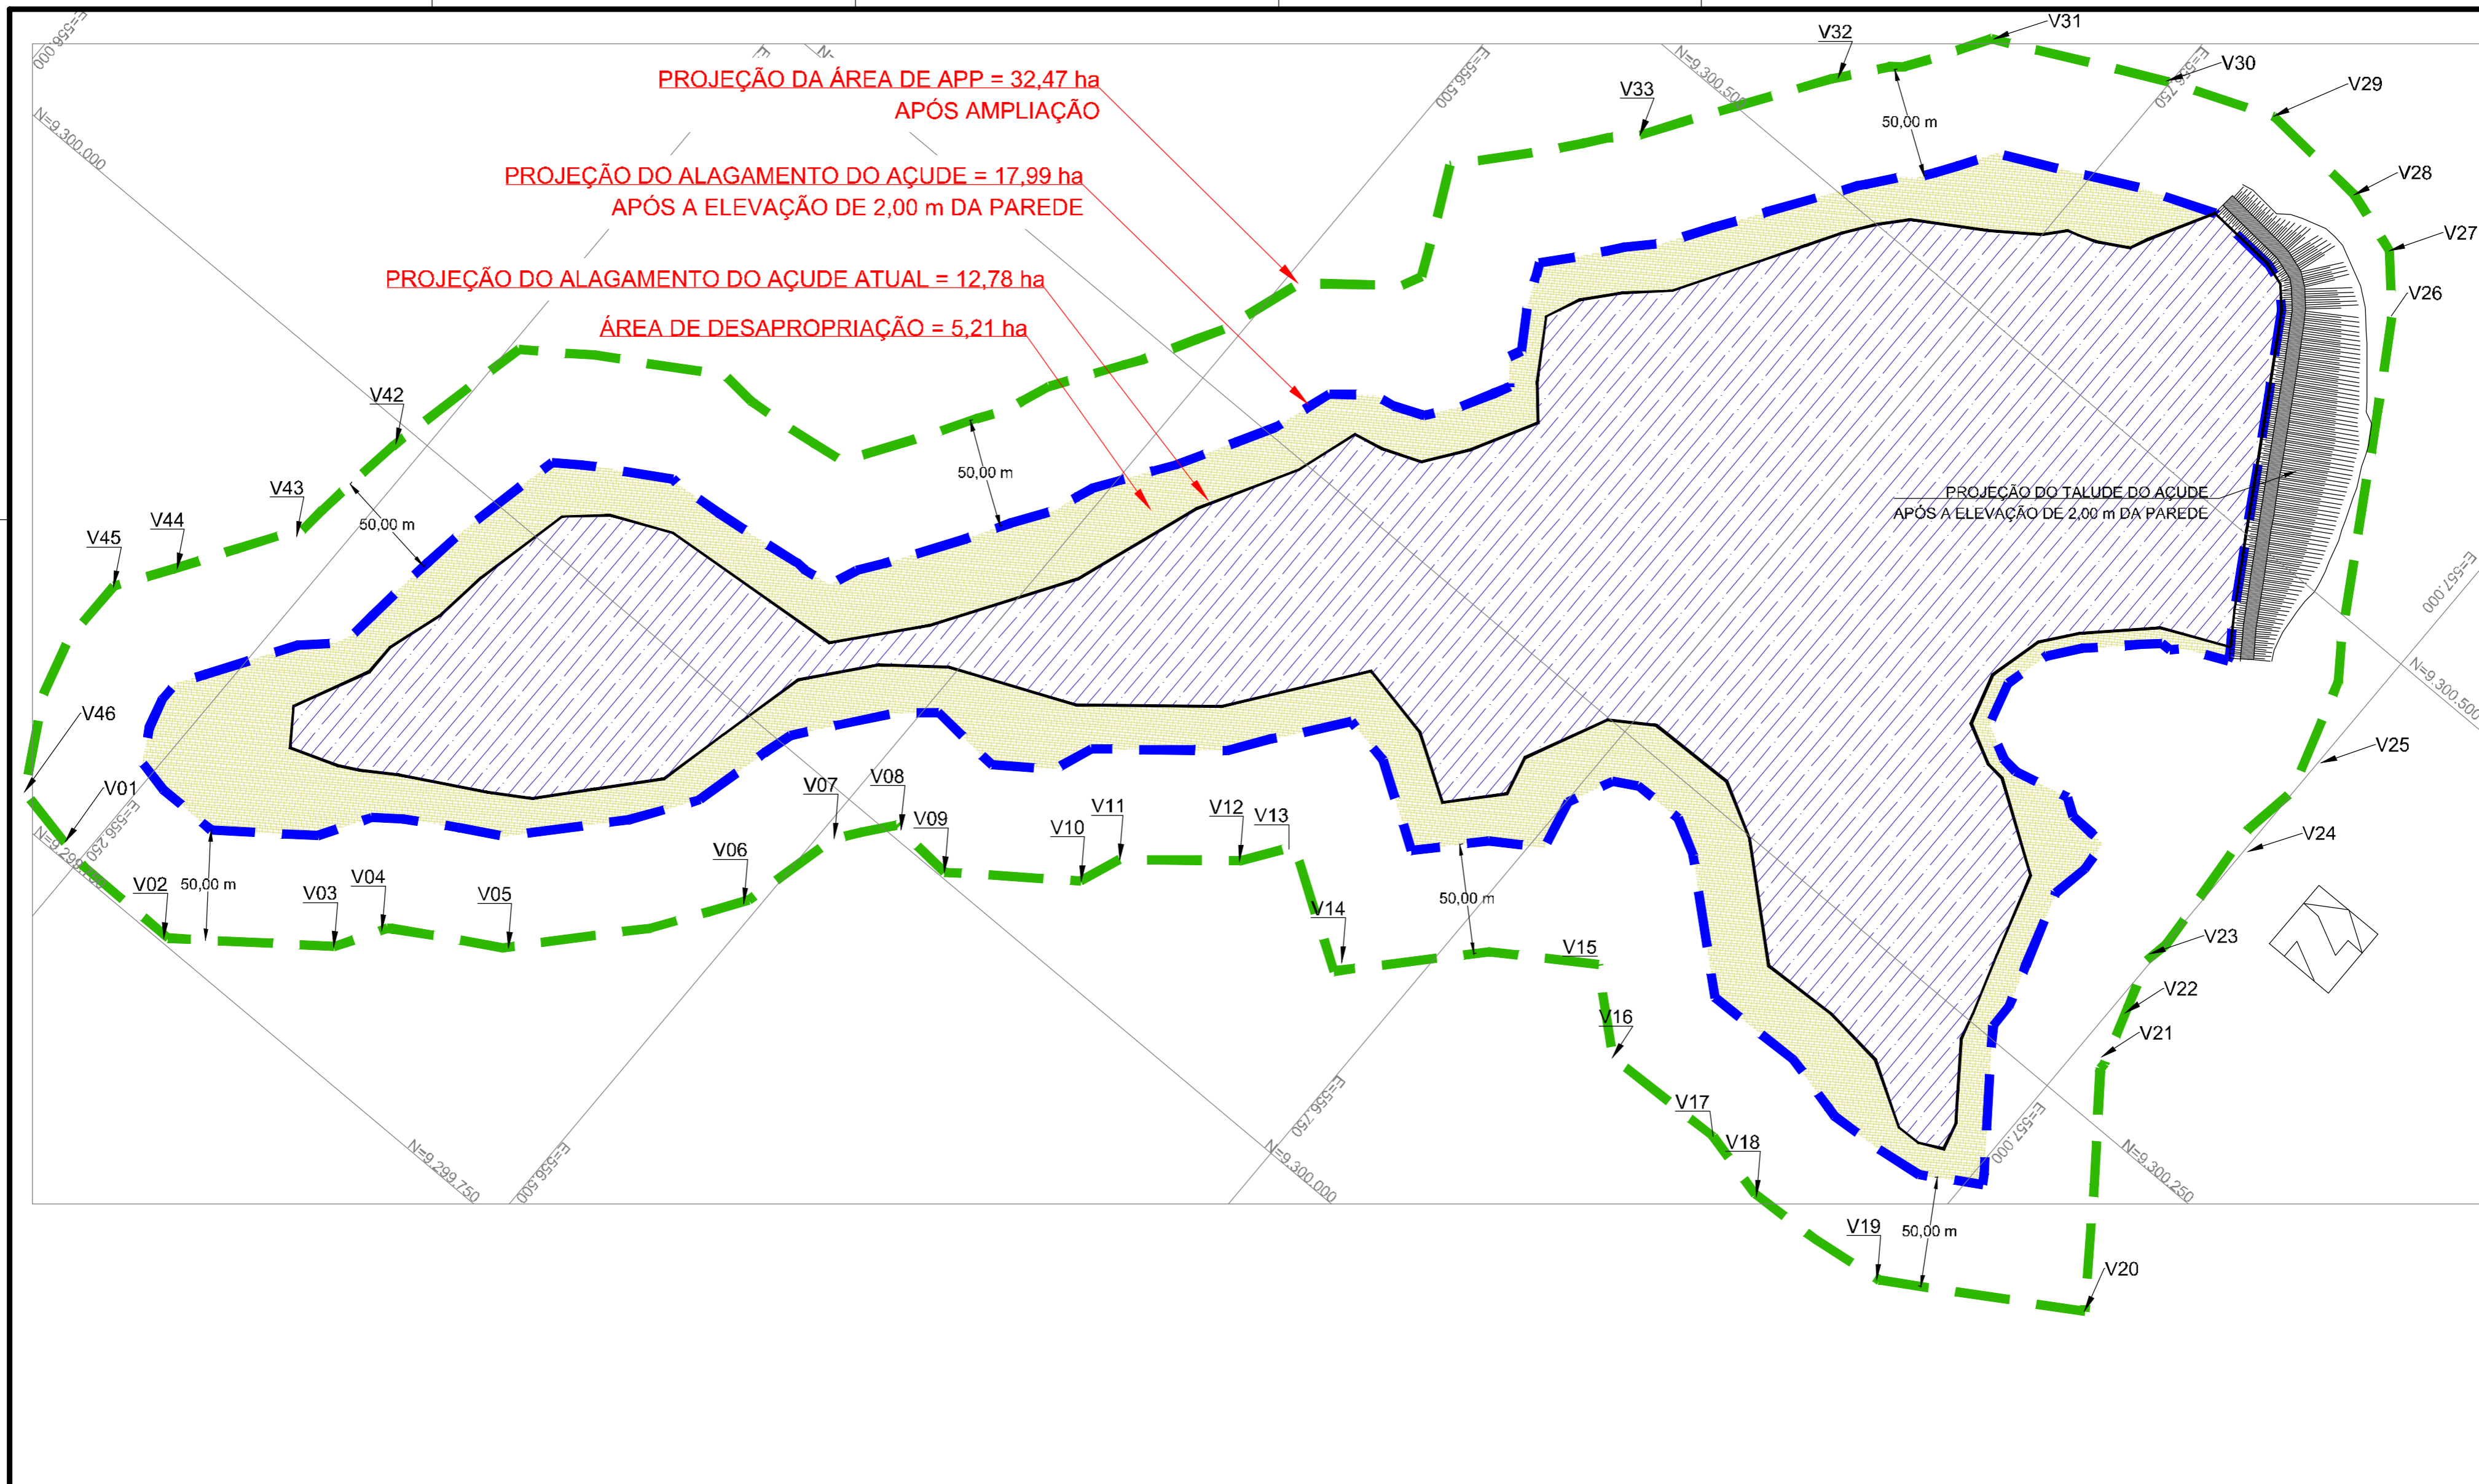

PROPRIETÁRIO _____ CONTRATANTE _____ PROJETO - ARTHUR GURGEL NÓBREGA - CREA 21092960-4		REVISÃO 00 01 02 03 04 05 06 07	DESCRIÇÃO DA ALTERAÇÃO EMISSÃO INICIAL ADEQUAÇÕES A LISTA DE VERIFICAÇÕES Nº 07/2018 - MINISTÉRIO DA INTEGRAÇÃO NACIONAL NOTA TÉCNICA 186 / 2018 (1086915) NOTA TÉCNICA 016/2019/SNSH/DOH/CGAEP ALTERAÇÃO NO CARIMBO - - -	DATA 12/06/2017 25/06/2018 24/01/2019 10/04/2019 15/08/2019 - - -	PROPRIETÁRIO MUNICÍPIO DE VENHA-VER CONTRATANTE MODELO CONSTRUÇÕES E SERVIÇOS EIRELI - ME LOCALIZAÇÃO VENHA VER / RN PROJETO PROJETO DE AMPLIAÇÃO DA PAREDE DO AÇUDE MUNICIPAL ASSUNTO APRESENTAÇÃO DOS LIMITES DO ALAGAMENTO ATUAL, AMPLIADO E APP AMPLIADA CONTRATANTE _____ PROJETA _____ PRANCHA _____	ESCALA H: 1:2000 BRANCHA _____
ESPECIFICAÇÕES TÉCNICAS DNIT-ES-104-2009 - Serviços Preliminares DNIT-ES-105-2009 - Caminhos de Serviços DNIT-ES-106-2009 - Cortes DNIT-ES-107-2009 - Empréstimo DNIT-ES-108-2009 - Aterros		NOTAS A ÁREA DE ALAGAMENTO DO AÇUDE, APÓS ELEVAÇÃO DE 2,0m, FOI DETERMINADA BASEADA NAS CURVAS DE NÍVEL DO GOOGLE EARTH. PARA UM PROJETO EXECUTIVO RECOMENDA-SE VERIFICAÇÃO DAS COTAS DE ALAGAMENTO IN LOCO, TAL COMO NOTA DO ITEM 3 DO MEMORIAL DESCRITIVO.		DIREITOS AUTORAIS RESERVADOS, PROIBIDAS ALTERAÇÕES OU REPRODUÇÕES SEM PREVIA AUTORIZAÇÃO DOS AUTORES		06-06 ANEXOS

