
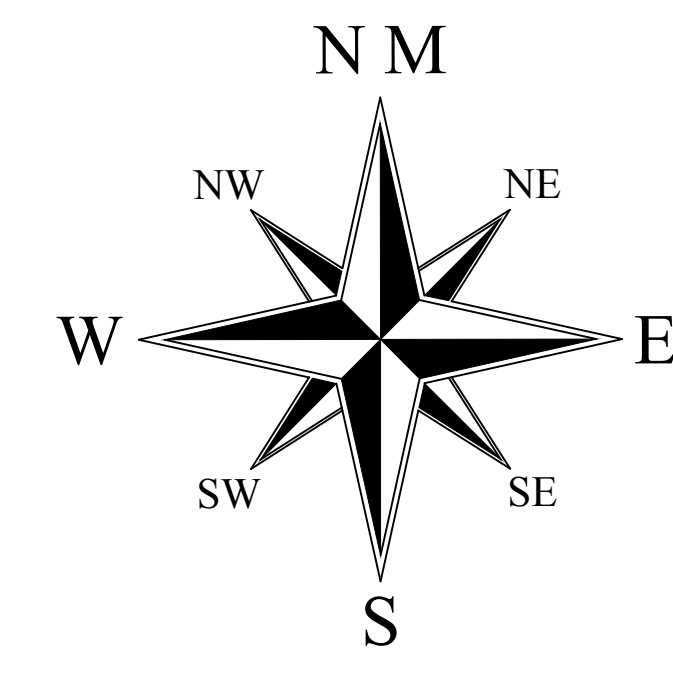


PREFEITURA DO MUNICÍPIO DE CONCHAL - SP

SISTEMA DE ESTRADAS MUNICIPAIS E RODOVIAS ESTADUAIS

Código da Estrada	Lei Ano	Vias Rurais	Trecho	Nome	Extensão em Km		Largura do Leito (m)	
					PAV.	SEM PAV.	PAV.	SEM PAV.
CHL - 010		R-3	Ribeirão do Conchal até SP - 332	Sem patronímico		6,27		10,00
CHL - 020		R-1	SP - 332 até a CHL - 393	Sem patronímico		9,52		10,00
CHL - 030		R-1	SP - 191 até a CHL - 362	Sem patronímico		3,41		7,00
CHL - 040	1.847 2011	R-1 R-2	SP - 191 até divisa com Município de Araras	Estrada Vicinal Luiz Fortes	0,54	2,90		7,00
CHL - 120		R-2	SP - 191 até SP - 332	Sem patronímico		8,58		7,00
CHL - 246		R-3	CHL - 040 até divisa com Município	Sem patronímico	2,38			7,00
CHL - 250		R-1	CHL - 040 até divisa com Município	Sem patronímico		2,44		5,00
CHL - 275		R-1	CHL - 366 até a CHL - 393	Sem patronímico		3,86		5,00
CHL - 278		R-1	CHL - 376 até a CHL-393	Sem patronímico		3,40		5,00
CHL - 311		R-1	do Ribeirão do Ferraz até a divisa Município de Araras	Sem patronímico		4,66		5,00
CHL - 320	1.354 2003	R-1	CHL - 010 até o Rio Mogi Guaçu	Rua José de Souza Pinto		1,98		5,00
CHL - 324		R-3	CHL - 010 e adentra a oeste desta estrada	Sem patronímico		2,14		5,00
CHL - 330		R-1	CHL - 331 até o Rio Mogi Guaçu	Sem patronímico		0,40		5,00
CHL - 331		R-3	CHL - 010 até o Rio Mogi Guaçu	Sem patronímico		1,60		7,00
CHL - 334		R-3	CHL - 331 até CHL - 120	Sem patronímico		5,33		7,00
CHL - 336		R-1	SP - 191 até a divisa com o Município de Mogi Mirim	Sem patronímico		5,71		7,00
CHL - 348		R-1	CHL - 461 e adentra a leste dessa estrada.	Sem patronímico		4,16		5,00
CHL - 351		R-3	CHL - 030 e contorna a futura barragem até a SP - 332	Sem patronímico		2,60		7,00
CHL - 358		R-2	CHL - 461 até a CHL - 393	Sem patronímico		6,75		7,00
CHL - 361		R-1	CHL - 362 até divisa com o Município de Araras	Sem patronímico		1,12		5,00
CHL - 362		R-2	CHL - 358 até a divisa com o Município de Araras	Sem patronímico		8,54		7,00
CHL - 366		R-1	CHL - 362 até a CHL - 278	Sem patronímico		5,70		5,00
CHL - 367		R-1	CHL - 020 e adentra a nordeste dessa estrada	Sem patronímico		0,80		5,00
CHL - 371		R-1	CHL - 120 até a divisa com o Município de Mogi Mirim	Sem patronímico		3,53		5,00
CHL - 375		R-2	CHL - 376 até a divisa com o Município de Eng. Coelho	Sem patronímico		3,50		7,00
CHL - 376		R-2	SP - 332 até a CHL - 393	Sem patronímico		8,11		7,00
CHL - 379		R-1	CHL - 393 até a divisa do Município de Eng. Coelho	Sem patronímico		0,70		5,00
CHL - 381		R-1	CHL - 336 faz contorno e volta a CHL - 336	Sem patronímico		6,56		5,00
CHL - 382		R-2	SP - 332 até CHL - 393	Sem patronímico		6,72		7,00
CHL - 385		R-1	CHL - 392 até a divisa do Município de Eng. Coelho	Sem patronímico		0,70		5,00
CHL - 387		R-1	CHL - 382 até CHL - 392	Sem patronímico		2,50		5,00
CHL - 392		R-2	SP - 147 até a CHL - 375	Sem patronímico		5,44		7,00
CHL - 393		R-2	da divisa do Município de Mogi Mirim paralelo a este, até a divisa do Município de Eng. Coelho	Sem patronímico		1,08		7,00
CHL - 445		R-1	CHL - 358 até a CHL - 376	Sem patronímico		1		5,00
CHL - 447		R-1	CHL - 275 até a CHL - 376	Sem patronímico		2,78		5,00
CHL - 461		R-2	SP - 332, contorna e cruza novamente a SP - 332 e vai até a CHL - 351	Sem patronímico		2,30		7,00
Subtotal - Municipal						2,92		136,74
Nota : Dimensões aproximadas .						Percentual Municipal	2,13 %	97,87 %

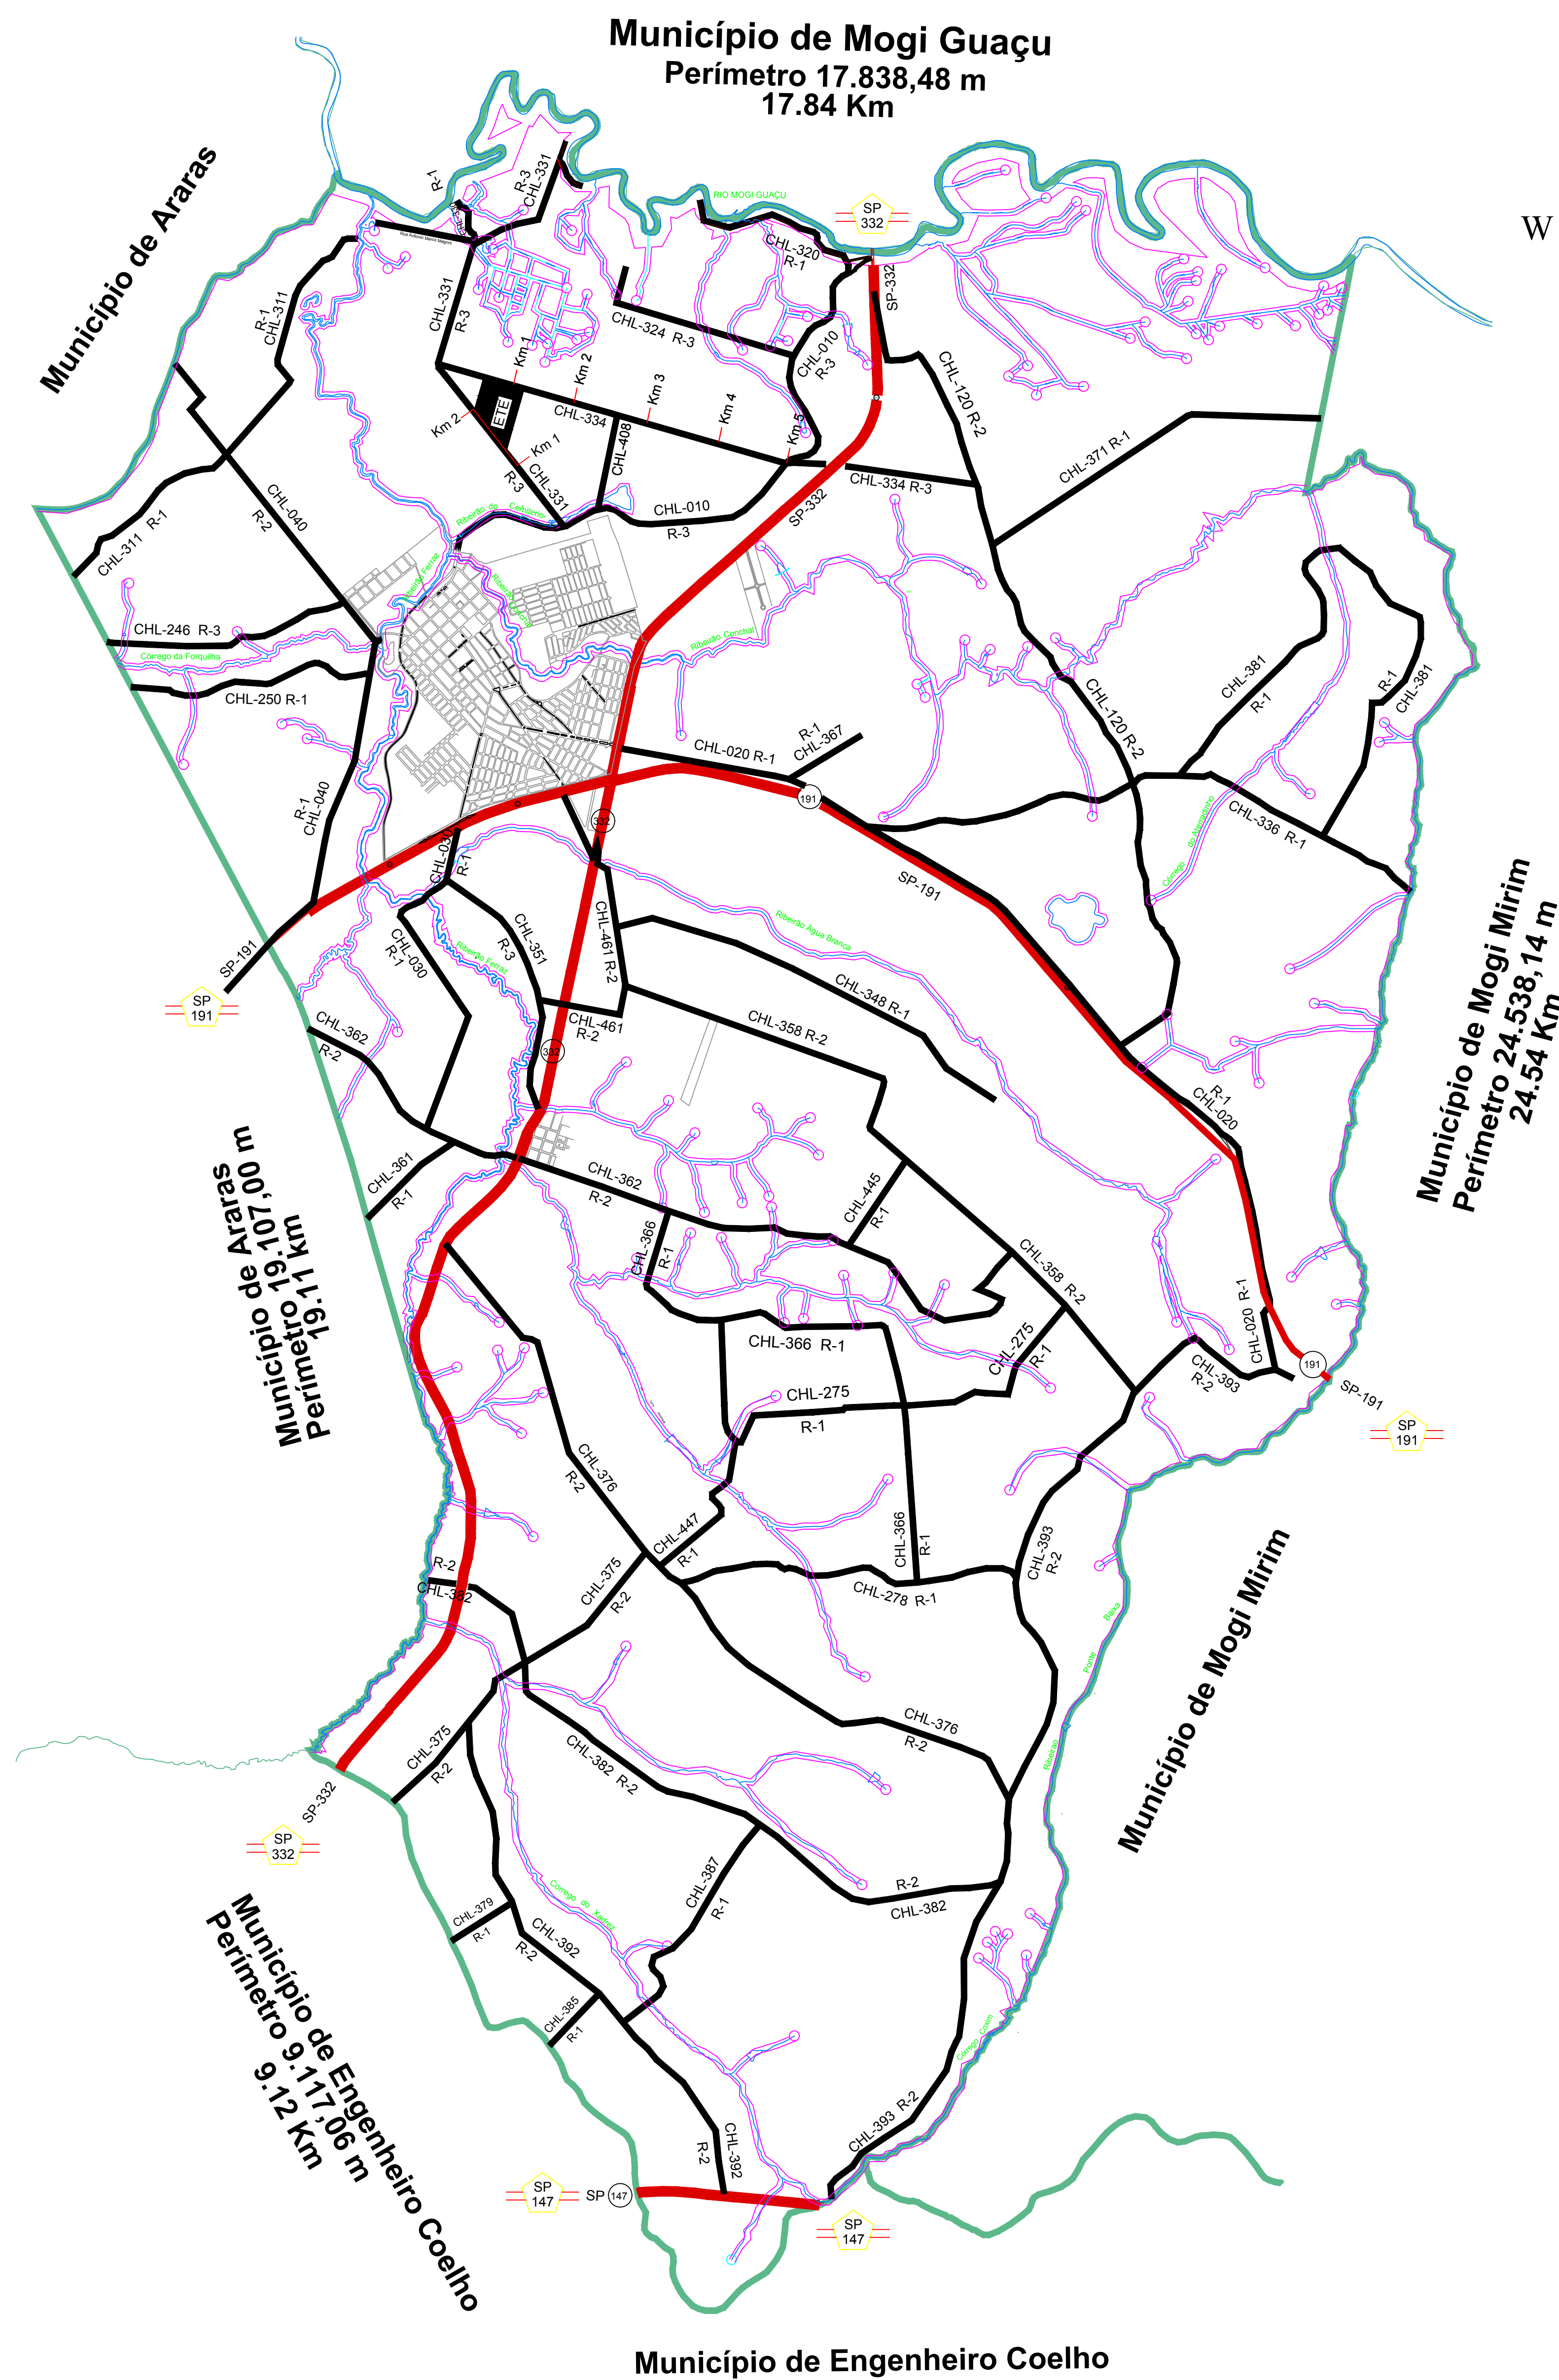

LEGENDA

- RIO, RIBEIRÕES E CÓRREGOS
- ÁREA DO MUNICÍPIO ÁREA = 182,793 Km²
100,00 %
- Obs.: Área aproximada
- ESTRADA ESTADUAL - SP147
RODOVIA ENG. JOÃO TOSELLO
- ESTRADA ESTADUAL - SP191
RODOVIA WILSON FINARDI
- ESTRADA ESTADUAL - SP332
RODOVIA PROFª ZEFERINO VAZ
- R-1** CAIXA VIÁRIA
VIA RURAL PRIMÁRIA ----- 40,00 m
- R-2**
VIA RURAL SECUNDÁRIA ----- 40,00 m
- R-3**
VIA RURAL TERCIÁRIA ----- 40,00 m
- OBS: Gabaritos nos termos do Anexo IV "Características Geométricas das Vias".

PREFEITURA DO MUNICÍPIO DE CONCHAL - SP

SISTEMA DE ESTRADAS MUNICIPAIS E RODOVIAS ESTADUAIS

Código da Estrada	Lei Ano	Vias Rurais	Trecho	Nome	Extensão em Km		Largura do Leito (m)	
					PAV.	SEM PAV.	PAV.	SEM PAV.
SP - 147		Intervias	Rodovia Engº João Tosello		1,76		7,00	
SP - 191		Intervias	Rodovia Wilson Finardi		14,48		7,00	
SP - 332		Rota das Bandeiras	Rodovia Profª Zeferino Vaz		18,48		7,00	
Subtotal - Estadual						34,72		
Percentual Estadual						100,00%		
TOTAL (Municipal + Estadual)						37,64	136,74	174,38
Percentual Total (Municipal + Estadual)						27,52 %	72,48%	100,00 %

Nota : Dimensões aproximadas .

ALTERAÇÕES:

ITEM	ALTERAÇÕES	DATA	OBSERVAÇÕES:

APROVAÇÃO:

DEPLAN
DEPARTAMENTO DE PLANEJAMENTO

Resp. Técnico: Eng.º Civil Antonio Francisco Bollella - CREA 5062870211
Desenho: Henrique Guerra

Escala: 1:50.000 | Visto: | Arquivo: Planta do Sistema de Estrada Municipais

PREFEITURA DO MUNICÍPIO DE CONCHAL
Rua Francisco Ferreira Alves, 364 - Centro - CEP: 13.835-000
Administração 2017 / 2020
Luiz Vanderlei Magnusson / Angela Caleffi

Objeto: PROJETO DE LEI COMPLEMENTAR Nº
SISTEMA DE MOBILIDADE
Planta do Sistema de Estrada Municipais

Data: 10/03/2020 | Local: CONCHAL / SP | Arquivo: ANEXO V