



## PREFEITURA DO MUNICÍPIO DE CONCHAL

### ESTADO DE SÃO PAULO

#### **AVISO DE DISPENSA DE LICITAÇÃO** **PROCESSO ADMINISTRATIVO Nº 2514/24**

O MUNICÍPIO DE CONCHAL, Estado de São Paulo, pessoa jurídica de direito público, inscrito no CNPJ nº 45.331.188/0001-99, com sede na Rua Francisco Ferreira Alves, nº 364, Centro, Conchal/SP, CEP 13.835-015, Telefone: (19) 3866-8600, por intermédio da Divisão de Compras, torna público que, realizará dispensa de licitação, com objetivo de obter propostas adicionais de eventuais interessados, com critério de julgamento MENOR PREÇO UNITÁRIO, objetivando obter a melhor proposta, observadas as datas e horários discriminados a seguir:

DATA LIMITE PARA APRESENTAÇÃO DA PROPOSTA E DOCUMENTAÇÃO:	<b>DIA 08/05/2024, ÀS 08:00 HORAS</b>
REFERÊNCIAS DE HORÁRIO:	HORÁRIO DE BRASÍLIA-DF
E-MAIL PARA ENVIO DA PROPOSTA E DOCUMENTAÇÃO:	compras@conchal.sp.gov.br

**DA PARTICIPAÇÃO:** Poderão participar do certame todos os interessados em contratar com a Administração Municipal que tiverem sua atividade econômica compatível com o objeto.

#### **DO RECEBIMENTO DAS PROPOSTAS:**

Os interessados deverão encaminhar as suas propostas no e-mail supracitado, até a data estipulada acima, juntamente com a documentação de habilitação e qualificação necessária, conforme as especificações constantes no termo de referência abaixo. Encerrado o prazo, a Administração Pública escolherá dentre as propostas ofertadas, a de menor preço, desde que esteja dentro do valor de mercado. A Administração se reserva o direito de prorrogar o prazo de recebimento das propostas de acordo como julgar necessário.

Os respectivos documentos poderão ser entregues diretamente na Divisão de Compras do Município, localizada na Rua Francisco Ferreira Alves, 364, Centro, Conchal-SP, CEP: 13.835-015 ou preferencialmente encaminhados no e-mail supracitado, fazendo referência ao número do processo administrativo.

#### **SELEÇÃO DO FORNECEDOR:**

Apurado o vencedor, a Prefeitura decidirá sobre a contratação, por meio de manifestação motivada no processo físico, sem que disso resulte, para o proponente, direito a qualquer indenização ou reclamação. Será contratada a empresa que apresentar proposta de menor valor, desde que esteja devidamente habilitada para contratar com a Administração Pública e que atenda aos requisitos apontados.

Não estando, à empresa que apresentou o menor valor, habilitada, será convocada a empresa com a proposta de segundo menor valor, e assim sucessivamente.

#### **DO OBJETO:**

Conforme termo de referência abaixo:



## PREFEITURA DO MUNICÍPIO DE CONCHAL

### ESTADO DE SÃO PAULO

DO: DEPTO. DE OBRAS  
PARA: DIVISÃO DE COMPRAS

#### TERMO DE REFERÊNCIA

**1. OBJETO:**

1.1. Compreende o objeto deste termo a contratação de empresa para Execução de Fechamento e Calçamento do Reservatório no Jd. Icarai, Localizado na Rua Duque de Caxias, nº 290.

**2. JUSTIFICATIVA:**

2.1. Dado que é um espaço público, é fundamental garantir sua manutenção e melhorias para promover a segurança do patrimônio público e de seus frequentadores.

**3. DESCRIÇÃO DO MATERIAL OU SERVIÇO A SER CONTRATADO:**

3.1. Conforme ANEXO I.

**4. DA PARTICIPAÇÃO DO OBJETO:**

4.1. Poderão participar do certame todos os interessados em contratar com a Administração Municipal que tiverem atividade econômica compatível com o seu objeto.

**5. DA SELEÇÃO DO FORNECEDOR:**

5.1.1. Apurado o vencedor, a Prefeitura decidirá sobre a contratação, por meio de manifestação motivada no processo físico, sem que disso resulte, para o proponente, direito a qualquer indenização ou reclamação;

5.1.2. Será contratada a empresa que apresentar **proposta de menor valor unitário por item**, desde que esteja devidamente habilitada para contratar com a Administração Pública e que atenda aos requisitos apontados;

5.1.2.1. Caberá a contratação através de menor preço global apenas em casos específicos e motivados, ficando apenas a critério da Administração Pública a decisão da contratação.

**6. DA PROPOSTA E PARTICIPAÇÃO NA DISPENSA:**

6.1. A proposta de preços deverá ser elaborada em língua portuguesa, datilografada e/ou digitada em 01 (uma) via, sem emendas, rasuras, entrelinhas, constando o preço dos itens, expresso em reais (R\$), com 02 (dois) dígitos após a vírgula, no valor unitário e total, em algarismos arábicos e conter identificação do responsável pelo orçamento, atendendo as especificações dos itens supracitados;

6.2. Apresentar a **DESCRIÇÃO/MARCA** e **MODELO** do item/objeto ofertado, bem como preços completos, **computando todos os custos necessários para o atendimento do objeto da dispensa, bem como todos os impostos, encargos trabalhistas, previdenciários, fiscais, comerciais, taxas, fretes, seguros, deslocamentos de pessoal, garantias e quaisquer outros ônus que incidam ou venham a incidir sobre o objeto a ser contratado/adquirido;**

6.3. Constar prazo de validade das condições propostas a contar da data de apresentação da mesma;

6.3.1. O prazo mínimo para validade da proposta deverá ser de 15 dias;

6.4. Indicar a razão social da empresa, número de inscrição no CNPJ do estabelecimento da empresa que efetivamente irá fornecer o objeto da dispensa, endereço completo, telefone e endereço eletrônico (e-mail), para contato;

6.5. Conter prazo de entrega/execução do objeto ofertado. Não havendo indicação expressa, será considerado como prazo de entrega o estipulado neste termo;

6.6. Conter o nome e número do Banco, da Agência Bancária e da Conta Corrente Jurídica para efeito de pagamento do objeto contratado;

6.7. Após o envio da proposta pela licitante não caberá desistência da mesma, salvo por motivo justo decorrente de fato superveniente e aceito pelo Município;



## PREFEITURA DO MUNICÍPIO DE CONCHAL

### ESTADO DE SÃO PAULO

- 6.8. Serão desclassificadas as propostas que não atendam às exigências deste termo;
- 6.9. Não poderão participar desta dispensa os fornecedores:
- 6.9.1. Que não atendam às condições deste Termo de Referência;
- 6.9.2. Aquele que mantenha vínculo de natureza técnica, comercial, econômica, financeira, trabalhista ou civil com dirigente do órgão ou entidade contratante ou com agente público que desempenhe função na licitação ou atue na fiscalização ou na gestão do contrato, ou que deles seja cônjuge, companheiro ou parente em linha reta, colateral ou por afinidade, até o terceiro grau;
- 6.9.3. Pessoa física ou jurídica que, nos 05 (cinco) anos anteriores à emissão deste termo, tenha sido condenada judicialmente, com trânsito em julgado, por exploração de trabalho infantil, por submissão de trabalhadores a condições análogas às de escravo ou por contratação de adolescentes nos casos vedados pela legislação trabalhista.
- 7. EXIGÊNCIAS:**
- 7.1. O Município não aceitará a exigência de faturamento mínimo, estipulação de horário ou outras restrições que venham a prejudicar o Departamento requisitante;
- 7.2. O objeto que estiver em desconformidade com o termo de referência, violados e ou em estado estranho de conservação e apresentação deverão ser substituídos em sua totalidade, num prazo máximo de 48 (quarenta e oito) horas;
- 7.3. A empresa contratada se responsabilizará pela origem e qualidade dos materiais, além do transporte, carga, descarga e entrega do objeto;
- 7.4. O objeto a ser entregue deverá atender às exigências de qualidade, observados os padrões e normas baixadas pelos órgãos competentes de controle de qualidade industrial – ANVISA, ABNT, INMETRO, NBR, etc., atentando-se a proponente, principalmente para as prescrições contidas no art. 39, VIII, da Lei 8.078/90 (Código de Defesa do Consumidor);
- 7.5. Em hipótese alguma será aceito objeto em desacordo com o termo de referência;
- 7.5.1. Em caso de material, o mesmo deverá ser compatível com as referências descritas. Deverá ainda, ser novo, em sua embalagem original, não sendo aceito em hipótese alguma produtos reaproveitados e/ou falsificados, sob pena de afastamento do certame e aplicação das penalidades cabíveis;
- 7.6. **A empresa contratada para o fornecimento do material/serviço constante no ANEXO I, deverá estar em dia com a qualificação econômica financeira e regularidade fiscal da empresa conforme relação abaixo:**
- 7.6.1. Prova de inscrição no CNPJ da empresa – Cartão **CNPJ**;
- 7.6.2. Prova de regularidade fiscal perante a **Fazenda Federal** relativa aos Tributos Federais e a débitos inscritos em Dívida Ativa da União, expedida pela Procuradoria Geral da Fazenda Nacional – Secretaria da Receita Federal do Brasil;
- 7.6.3. Certidão de regularidade perante a **Fazenda Estadual** (Certidão Negativa de Débitos ou Positiva com Efeitos de Negativa de Tributos Estaduais inscritos em Dívida Ativa), do domicílio ou sede do licitante;
- 7.6.4. Prova de regularidade para com o **FGTS – Fundo de Garantia de Tempo de Serviço** (Lei Federal nº 9.012/95), através da apresentação do Certificado de Regularidade de Situação do FGTS (CRF), emitido pela Caixa Econômica Federal, ou do documento denominado “Situação de Regularidade do Empregador”, com prazo de validade em vigor na data de encerramento do prazo de entrega das propostas;
- 7.6.5. Prova de regularidade Trabalhista, mediante a apresentação da **CNDT – Certidão Negativa de Débitos Trabalhistas** ou da CPDT – Certidão Positiva de Débitos Trabalhistas com efeitos de negativa;
- 7.6.6. **Certidão Negativa de Falência e Concordata** expedida pelo distribuidor da sede da pessoa jurídica, ou de execução patrimonial, expedida no domicílio da pessoa física;
- 7.6.7. **Certidão de regularidade perante a Fazenda Municipal** (Certidão Negativa de Débitos ou Positiva com Efeitos de Negativa de Tributos Municipais inscritos em Dívida Ativa), do domicílio ou sede da empresa;
- 7.6.7.1. O fornecedor deverá solicitar a certidão municipal no órgão executivo do domicílio ou sede da empresa;
- 7.6.7.2. A certidão municipal deverá conter código de controle e ou verificador de autenticidade ou “QR Code” (Quick Response Code) para consulta da veracidade da mesma;



## PREFEITURA DO MUNICÍPIO DE CONCHAL

### ESTADO DE SÃO PAULO

- 7.6.7.3. A certidão municipal que não apresentar o solicitado no item supracitado deverá ser apresentada pelo fornecedor em via original e ou cópia autenticada;
- 7.6.7.4. Para habilitação das licitantes serão aceitas certidões negativas ou certidões positivas com efeito de negativa, nos termos da legislação vigente;
- 7.6.7.5. As certidões deverão estar com seu prazo de validade em vigor. Se este prazo não constar de lei específica ou do próprio documento, será considerado o prazo de validade de **90 (noventa) dias**, a partir da data de sua expedição;
- 7.7. **Na necessidade de instrumento contratual, faz-se necessário ainda:**
- 7.7.1. Ascertidões negativas de inidoneidade e de impedimento, obtidas junto ao Cadastro Nacional de Empresas Inidôneas e Suspensas (CEIS) e o Cadastro Nacional de Empresas Punidas (CNEP), conforme art. 91, § 4º da Lei Federal nº 14.133/21;
- 7.7.2. Registro Comercial, no caso de empreendedor individual;
- 7.7.3. Ato constitutivo, estatuto ou contrato social atualizado e registrado na Junta Comercial, em se tratando de sociedade empresária ou cooperativa, devendo o estatuto, no caso das cooperativas, estar adequado na forma prevista nos artigos 27 e 28 da Lei Federal 12.690/12;
- 7.7.4. Documentos de eleição ou designação dos atuais administradores, tratando-se de sociedades empresárias ou cooperativas;
- 7.7.5. Ato constitutivo e atualizado e registrado no Registro Civil de Pessoas Jurídicas tratando-se de sociedade não empresarial, acompanhado de prova da diretoria em exercício.
- 7.8. Em caso de obras, serviços de arquitetura e engenharia será responsabilidade da CONTRATADA o Cadastro Nacional de Obras (CNO), quando couber, conforme legislação vigente.
- 8. DA AUTENTICAÇÃO DOS DOCUMENTOS:**
- 8.1. Os documentos que se fizerem necessários à apresentação de cópia serão aceitos nas seguintes hipóteses:
- 8.1.1. Cópia autenticada em cartório competente;
- 8.1.2. Cópia com autenticação digital (via impressa) com a Declaração de Serviço de Autenticação Digital;
- 8.1.3. Autenticação feita por servidor público da Prefeitura Municipal, podendo ser efetuada em horário de expediente, no prédio sede, situada na Rua Francisco Ferreira Alves nº 364, Centro em Conchal-SP.
- 8.2. Em hipótese alguma serão aceitos documentos autenticados de maneira diversa ao supracitado.
- 9. PRAZO DE ENTREGA/EXECUÇÃO:**
- 9.1. Em até 60 (sessenta) dias úteis após a emissão da Autorização de Compra ou Ordem de Serviço.
- 10. FORMA DE ENTREGA/EXECUÇÃO:**
- 10.1. Entrega única;
- 10.2. A entrega do material deverá ser realizada no endereço estipulado na Autorização de Compra, ficando a cargo da empresa se atentar que o local de entrega poderá ser diferente do endereço de faturamento;
- 10.2.1. O não recebimento do material pelo agente público, em decorrência do local de entrega não ser o correto, não acarretará prejuízo a administração pública, ficando a empresa responsável pela entrega do material no local indicado;
- 10.3. A empresa fica obrigada a apresentar a Nota Fiscal dos produtos, emitida pela contratada, no ato da entrega do material, para fins de conferência, estando sujeita a não aceitação do material pelo agente público.
- 10.4. **Na entrega do material a empresa deverá apresentar junto à nota fiscal a cópia da Autorização de Compra.**
- 11. LOCAL DE ENTREGA/EXECUÇÃO/ OU VISITA TÉCNICA:**
- 11.1. Departamento de Obras - Rua Francisco Ferreira Alves, 364, Conchal/SP – CEP: 13835-015.
- 11.2. Horário para recebimento da mercadoria e ou visita técnica: 08:00h às 16:00h;



## PREFEITURA DO MUNICÍPIO DE CONCHAL

### ESTADO DE SÃO PAULO

11.3. Considerar o horário supracitado apenas para dias úteis, não será aceito entregas/prestações fora do horário; salvo em casos específicos que houver autorização expressa.

#### 12. DAS AMOSTRAS:

12.1. Possui necessidade de apresentação de amostra do produto?

12.1.1. ( ) SIM (X) NÃO

#### 13. GARANTIA/VALIDADE:

13.1. A empresa deverá oferecer garantia contra defeito de fabricação não inferior a **5 anos**, contados a partir do recebimento definitivo, incluindo eventuais avarias durante o transporte até o local de entrega, mesmo após sua aceitação pela administração.

#### 14. FORMA DE PAGAMENTO:

14.1. A Prefeitura Municipal de Conchal irá realizar o pagamento em até 30 dias após a entrega do material ou execução dos serviços, mediante emissão de Nota Fiscal e após atesto do setor competente, nos termos da Lei Federal nº 14.133/2021;

14.2. Para realização dos pagamentos, o proponente vencedor deverá manter a regularidade fiscal apresentada durante processo de habilitação;

14.3. Quando da emissão da nota fiscal/fatura, a empresa deverá destacar o valor das retenções dos tributos cabíveis ou, se for o caso, apresentar declaração nos termos da Instrução Normativa da Secretaria da Receita Federal em vigor;

14.4. Correrão por conta da contratada todas as despesas de seguros, transporte, tributos, encargos trabalhistas e previdenciárias decorrentes da entrega dos produtos;

14.5. **O pagamento será feito através de crédito em conta corrente jurídica cujos dados bancários deverão ser fornecidos pela contratada através do orçamento e quando da emissão da Nota Fiscal;**

14.6. A Fiscalização da Prefeitura somente atestará a entrega do objeto e liberará a Nota Fiscal para pagamento, quando cumpridas, pela Contratada, todas as condições pactuadas;

14.7. Havendo erro na Nota Fiscal ou circunstâncias que impeçam a liquidação da despesa, a mesma será devolvida e o pagamento ficará pendente até que a licitante vencedora providencie as medidas saneadoras. Nesta hipótese, o prazo para pagamento iniciar-se-á após a regularização da situação ou reapresentação de novo documento fiscal, não acarretando qualquer ônus à Prefeitura;

14.8. O não pagamento no prazo previsto acarretará à Prefeitura multa moratória de 0,03% (três centésimos por cento) do valor da parcela devida, a ser aplicado por dia de atraso até o do efetivo pagamento.

#### 15. PENALIDADES:

15.1. Comete infração administrativa nos termos da Lei, o Contratado/Adjudicatário que não assinar o termo de contrato (se houver), quando convocado dentro do prazo de validade da proposta;

15.1.1. Apresentar documentação falsa;

15.1.2. Deixar de entregar os documentos exigidos no certame;

15.1.3. Ensejar o retardamento da execução do objeto;

15.1.4. Não manter a proposta;

15.1.5. Cometer fraude fiscal;

15.1.6. Comportar-se de modo inidôneo, dentro outras condutas previstas na Lei Federal nº 14.133/2021;

15.2. À empresa, total ou parcialmente inadimplente, serão aplicadas as sanções previstas nos Arts. 156 e 162 Lei Federal n.º 14.133/2021, a saber:

15.2.1. Advertência por faltas leves, assim entendidas aquelas que não acarretem prejuízos significativos para a Contratante;

15.2.2. Multa que não excederá, em seu total, 20% (vinte por cento) do valor do contrato, nas hipóteses de inexecução, com ou sem prejuízo para o fornecimento;



## PREFEITURA DO MUNICÍPIO DE CONCHAL

### ESTADO DE SÃO PAULO

- 15.2.3. Suspensão temporária de participação em licitação e impedimento para contratar com o Município de Conchal, por prazo não superior a cinco anos;
- 15.2.4. Declaração de inidoneidade para licitar e contratar com a Administração Pública, enquanto perdurarem os seus motivos determinantes ou até que seja promovida a reabilitação perante a autoridade que aplicou a penalidade;
- 15.3. A penalidade de multa, desta cláusula, poderá ser aplicada de forma isolada ou cumulativamente com qualquer das demais, podendo ser descontada de eventuais créditos que tenha em face da empresa;
- 15.4. É cabível, ainda, a aplicação das demais sanções estabelecidas nos Arts. 90 §5º, 156, 162 e 337 da Lei Federal nº. 14.133/2021.

#### **16. PESSOAL TÉCNICO:**

- 16.1. ---

#### **17. RECURSO/DOTAÇÃO ORÇAMENTÁRIA:**

- 17.1. As despesas decorrentes correrão por conta das Dotações Orçamentárias dos Elementos relativos ao exercício de 2024, a saber:
  - 17.1.1. n °3.3.90.39.00.00.00 – (3301) (3801)– Obras – Outros Serviços de Terceiros – Pessoa Jurídica.

#### **18. EMBASAMENTO LEGAL:**

- 18.1. A presente contratação está sendo realizada como dispensa de licitação, de acordo com art. 75, da Lei Federal n.º14.133/2021.

#### **19. DO CONTRATO:**

- 19.1. Haverá formalização de Instrumento Contratual sempre que a entrega e ou prestação do serviço for superior a 30 (trinta) dias, contados a partir da emissão da Autorização de Compra ou Ordem de Serviços ou conforme o disposto no art. 95, inc. II da Lei Federal 14.133/21;
  - 19.1.1. A critério ou julgamento da necessidade pela Administração Pública Municipal;
- 19.2. Conforme ANEXO III.
- 19.3. O licitante vencedor do certame deverá assinar o instrumento contratual no prazo de 03 (três) dias úteis, contados da convocação da adjudicatária via e-mail, via sistema, ou ainda por notificação através dos correios.
- 19.4. O prazo para assinatura do instrumento contratual poderá ser prorrogado uma vez, por igual período, quando solicitado pela adjudicatária durante o seu transcurso e desde que ocorra motivo justificado aceito pela Administração.
- 19.5. A recusa injustificada de assinar o instrumento contratual, observado o prazo estabelecido, caracteriza o descumprimento total da obrigação assumida por parte da proponente, sujeitando-a às sanções previstas neste termo de referência.

#### **20. DAVIGÊNCIA CONTRATUAL:**

- 20.1. Vigência Contratual: 60 dias

#### **21. GESTOR/FISCAL DO CONTRATO:**

- 21.1. Ciente que o gestor e fiscal irão exercer atividades para controlar, acompanhar e monitorar o cumprimento das obrigações contratuais para assegurar a qualidade da execução do objeto contratado em respeito às cláusulas pactuadas e seus anexos durante toda vigência, que desde já assinam o presente termo, a saber:
  - 21.1.1. Antonio Francisco Bollella - Diretor do Departamento de Obras - Gestor
  - 21.1.2. Gilson José Guidotti – Engenheiro Civil – Fiscal

#### **22. DAS DISPOSIÇÕES GERAIS:**



## PREFEITURA DO MUNICÍPIO DE CONCHAL

### ESTADO DE SÃO PAULO

- 22.1. A declaração que consta no ANEXO IV deverá ser assinada de preferência digitalmente e ou apresentada em sua via original, junto à Divisão de Compras desta municipalidade, dentro do prazo solicitado;
  - 22.2. Poderá o Município revogar a necessidade da aquisição ou contratação, no todo ou em parte, por conveniência administrativa e interesse público, decorrente de fato superveniente, devidamente justificado;
  - 22.3. O município deverá anular o presente termo, no todo ou em parte, sempre que acontecer ilegalidade, de ofício ou por provocação;
  - 22.4. A anulação ou revogação de dispensa de licitação, não gera direito à indenização, ressalvado disposto no §3º, do art. 71 da Lei Federal nº 14.133/2021;
  - 22.5. Após a fase de classificação das propostas, não cabe desistência da mesma, salvo por motivo justo decorrente de fato superveniente e aceito pelo Município;
  - 22.6. O aviso de contratação direta, tendo procedência este termo de referência, ficará disponível pelo prazo mínimo de 03 (três) dias úteis, a critério da administração, conforme § 3º, art. 75 da Lei Federal nº 14.133/21, com objetivo de obter propostas adicionais de eventuais interessados no sítio eletrônico: <https://www.gov.br/pncp/pt-br>;
  - 22.7. Integram o presente termo:
    - 22.7.1. ANEXO I – Memorial Descritivo;
    - 22.7.2. ANEXO II – Modelo de proposta de preços;
    - 22.7.3. ANEXO III – Minuta do Contrato e Termo de Ciência e Notificação;
    - 22.7.4. ANEXO IV - Termo de consentimento para tratamento de dados pessoais.
  - 22.8. Para dirimir controvérsias decorrentes deste certame, fica eleito o Foro da Comarca de Conchal/SP, excluído qualquer outro por mais privilegiado que seja.
- 23. PUBLICIDADE:**
- 23.1. Até o quinto dia útil do mês seguinte ao da assinatura da presente contratação, a Prefeitura Municipal de Conchal providenciará sua publicação resumida em sítio eletrônico oficial, nos termos do art. 72, parágrafo único e art. 174 da Lei Federal n.º 14.133/21.

Conchal, 13 de março de 2024.

**Antonio Francisco Bollella**  
Diretor do Depto de Planejamento e Obras

**Gilson José Guidotti**  
Engenheiro Civil



**PREFEITURA DO MUNICÍPIO DE CONCHAL**  
**ESTADO DE SÃO PAULO**

**ANEXO I – MEMORIAL DESCRITIVO**

**PROCESSO ADMINISTRATIVO Nº 2514/3/2024**

DO OBJETO: Execução de Fechamento e Calçamento do Reservatório no Jd. Icarai.

**DO MATERIAL:**

ITEM	QUANTIDADE	UNIDADE	SERVIÇO	DESCRIÇÃO DETALHADA
01	11	m	Instalação de Alambrado	Executar instalação de alambrado com extensão aproximada de 11,00 m por 2,50 m de altura, o alambrado deverá ser composto de tela de arame galvanizado 14 BWG malha 8x8 cm, incluso mourões e mureta em concreto, prever instalação de 3 fios de arame farpado no topo do alambrado (conforme indicado em projeto);
02	06	m <sup>2</sup>	Confecção e Instalação de Portão em gradil de ferro	Executar a confecção e instalação de portão 3,00 x 2,00 m em gradil de ferro perfilado;
03	1,26	m <sup>3</sup>	Execução de Calçada em concreto armado	Construção de calçada em concreto armado espessura de 6 cm, medindo 1,5 m x 14 m (conforme indicado em projeto), acabamento desempenado. Remunera também aterro, lona plástica, armadura em tela soldada de aço, lastro de pedra britada corte de junta de dilatação com serra diamantada a cada 1,5 m; Obs.: A remoção e descarte do entulho proveniente do serviço prestado fica por conta da Contratada;

Os preços propostos deverão estar inclusos além do lucro, todas as despesas resultantes de impostos, taxas, tributos, frete e demais encargos, assim como todas as despesas diretas ou indiretas relacionadas com a integral execução do objeto da presente dispensa de licitação, sem inclusão de qualquer encargo financeiro ou previsão inflacionária e entre outros conforme súmula 10 do TCE.



**PREFEITURA DO MUNICÍPIO DE CONCHAL**  
**ESTADO DE SÃO PAULO**

**ANEXO II – MODELO DE PROPOSTA DE PREÇOS**

OBJETO: Execução de Fechamento e Calçamento do Reservatório no Jd. Icaraí.

PROC. ADM: 2681/4/2024

RAZÃO SOCIAL: \_\_\_\_\_

CNPJ nº \_\_\_\_\_ Inscrição Estadual nº \_\_\_\_\_

ENDEREÇO: \_\_\_\_\_

TELEFONE: \_\_\_\_\_ ENDEREÇO ELETRÔNICO: \_\_\_\_\_

Apresentamos e submetemos à apreciação de V.Sas., nossa proposta relativa à dispensa de licitação em referência, assumindo inteira responsabilidade por quaisquer erros ou omissões que venham a ser verificados em sua execução.

ITEM	QUANTIDADE	UNIDADE	SERVIÇO	R\$ VALOR UNITÁRIO	R\$ VALOR TOTAL
01	11	m	Instalação de Alamedado	--	--
02	06	m <sup>2</sup>	Confecção e Instalação de Portão em gradil de ferro	--	--
03	1,26	m <sup>3</sup>	Execução de Calçada em concreto armado	--	--

VALOR GLOBAL R\$ 0,00 (reais).

Prazo de validade da proposta:

Prazo de pagamento:

Prazo de entrega da aquisição/prestação de serviço do objeto:

Prazo de garantia do objeto:

Declarações: Declaramos que nos preços propostos estão inclusos além do lucro, todas as despesas resultantes de impostos, taxas, tributos, frete e demais encargos, assim como todas as despesas diretas ou indiretas relacionadas com a integral execução do objeto da presente dispensa de licitação, sem inclusão de qualquer encargo financeiro ou previsão inflacionária e entre outros conforme súmula 10 do TCE.

Declaramos que os itens ofertados atendem todas as especificações exigidas no Termo de Referência (ANEXO I)

Praça de pagamento: Banco: \_\_\_\_\_ Agência: \_\_\_\_\_ Conta Corrente: \_\_\_\_\_, município: \_\_\_\_\_.

Nome do responsável pela assinatura do contrato: \_\_\_\_\_, portador do RG nº \_\_\_\_\_ e CPF nº \_\_\_\_\_, Data Nascimento \_\_\_\_\_, Nacionalidade: \_\_\_\_\_



## PREFEITURA DO MUNICÍPIO DE CONCHAL

### ESTADO DE SÃO PAULO

\_\_\_\_\_, Estado Civil: \_\_\_\_\_, Endereço Eletrônico Pessoal: \_\_\_\_\_, Endereço  
Eletrônico Institucional: \_\_\_\_\_, Cargo/Função:  
\_\_\_\_\_, Telefone Pessoal: \_\_\_\_\_, Telefone: \_\_\_\_\_ Endereço  
residencial: \_\_\_\_\_, nº \_\_\_\_\_, Bairro \_\_\_\_\_, Cidade \_\_\_\_\_, Estado  
\_\_\_\_\_, CEP \_\_\_\_\_.

Local e data, \_\_\_\_ de \_\_\_\_\_ 2024.

---

Identificação do responsável

RG ou CPF



## PREFEITURA DO MUNICÍPIO DE CONCHAL

### ESTADO DE SÃO PAULO

#### ANEXO III – MINUTA DO CONTRATO

Aos \_\_ dias do mês de \_\_\_\_\_ do ano de 2024, nesta cidade de Conchal SP, compareceram de um lado a **PREFEITURA DO MUNICÍPIO DE CONCHAL**, inscrita no **CNPJ 45.331.188/0001-99** doravante denominada **CONTRATANTE**, aqui representada pelo **Sr. LUIZ VANDERLEI MAGNUSSON**, Prefeito Municipal, e de outro a empresa \_\_\_\_\_, situada na \_\_\_\_\_ nº \_\_, Bairro \_\_\_\_\_, na cidade de \_\_\_\_\_, Estado de \_\_\_\_\_, CEP. \_\_\_\_\_, e-mail \_\_\_\_\_ e fone: \_\_\_\_\_, inscrita no **CNPJ nº \_\_\_\_\_** e **Inscrição Estadual nº \_\_\_\_\_**, representada pelo **Sr.(a) \_\_\_\_\_**, portador(a) do **CPF nº \_\_\_\_\_** e **RG nº \_\_\_\_\_**, denominada **CONTRATADA**, para celebrar o presente instrumento, resultado do certame, do tipo **“MENOR PREÇO POR ITEM OU GLOBAL”**, com vínculos nos termos dos [arts 89 a 95 da Lei Federal nº 14.133 de 1º de abril de 2021](#), em face da classificação das propostas, devidamente AUTORIZADA pelo Exmo. Prefeito Municipal, observadas as condições do termo de referência que rege este processo de dispensa e aquelas enunciadas nas cláusulas que se seguem:

#### CLÁUSULA PRIMEIRA DO OBJETO DO CONTRATO

- 1.1. O presente contrato tem por objeto a Contratação para Execução de Fechamento e Calçamento do Reservatório no Jd. Icarai, tudo em conformidade as exigências constantes no Termo de Referência e seus anexos, parte integrante deste instrumento contratual.

#### CLÁUSULA SEGUNDA DO VALOR

- 2.1. O valor total estimado da presente contratação durante a vigência contratual é de **R\$ 0,00 (real)**.
- 2.2. Todos os custos e despesas necessários à correta execução do ajuste estão inclusos no preço, inclusive os referentes às despesas trabalhistas, previdenciárias, impostos, taxas, emolumentos, em conformidade com o estatuído no termo e seus Anexos, constituindo a única remuneração devida pela CONTRATANTE à CONTRATADA.

#### CLÁUSULA TERCEIRA DA VIGÊNCIA CONTRATUAL

- 3.1. O presente contrato terá duração de xx (xxxxx)<sup>1</sup> meses, que será contado a partir de sua assinatura.

#### CLÁUSULA QUARTA DAS OBRIGAÇÕES DA CONTRATADA

- 4.1. São obrigações da CONTRATADA cumprir todas as obrigações constantes deste Contrato e em seus anexos, assumindo como exclusivamente seus os riscos e as despesas decorrentes da boa e perfeita execução do objeto, observando, ainda, as obrigações a seguir dispostas:
  - 4.1.1. Entregar o objeto acompanhado de manual do usuário, com uma versão em português, e da relação da rede de assistência técnica autorizada, (quando couber);
  - 4.1.2. Responsabilizar-se pelos vícios e danos decorrentes do objeto, de acordo com o Código de Defesa do Consumidor ([Lei nº 8.078, de 1990](#));
  - 4.1.3. Comunicar a **CONTRATANTE**, no prazo máximo de 24 (vinte e quatro) horas que antecede a data da entrega, os motivos que impossibilitem o cumprimento do prazo previsto, com a devida comprovação;
  - 4.1.4. Atender às determinações regulares emitidas pelo fiscal ou gestor do contrato ou autoridade superior ([art. 137, II, da Lei Federal nº 14.133/21](#)) e prestar todo esclarecimento ou informação por eles solicitados;
  - 4.1.5. Reparar, corrigir, remover, reconstruir ou substituir, às suas expensas, no total ou em parte, no prazo fixado pelo fiscal do contrato, os bens nos quais se verificarem vícios, defeitos ou incorreções resultantes da execução ou dos materiais empregados;

<sup>1</sup>Art. 105. A duração dos contratos regidos por esta Lei será a prevista em edital, e deverão ser observadas, no momento da contratação e a cada exercício financeiro, a disponibilidade de créditos orçamentários, bem como a previsão no plano plurianual, quando ultrapassar 1 (um) exercício financeiro.



## PREFEITURA DO MUNICÍPIO DE CONCHAL

### ESTADO DE SÃO PAULO

- 4.1.6. Responsabilizar-se pelos vícios e danos decorrentes da execução do objeto, bem como por todo e qualquer dano causado à Administração ou terceiros, não reduzindo essa responsabilidade a fiscalização ou o acompanhamento da execução contratual pelo contratante, que ficará autorizado a descontar dos pagamentos devidos ou da garantia, caso exigida, o valor correspondente aos danos sofridos;
- 4.1.7. A CONTRATADA deverá entregar ao setor responsável pela fiscalização do contrato, junto com a Nota Fiscal para fins de pagamento, os documentos de habilitação a fim de comprovar sua regularidade fiscal, social e trabalhista;
- 4.1.8. Responsabilizar-se pelo cumprimento de todas as obrigações trabalhistas, previdenciárias, fiscais, comerciais e as demais previstas em legislação específica, cuja inadimplência não transfere a responsabilidade a CONTRATANTE e não poderá onerar o objeto do contrato;
- 4.1.9. Comunicar ao Fiscal do contrato, no prazo de 24 (vinte e quatro) horas, qualquer ocorrência anormal ou acidente que se verifique no local da execução do objeto contratual;
- 4.1.10. Paralisar, por determinação do contratante, qualquer atividade que não esteja sendo executada de acordo com a boa técnica ou que ponha em risco a segurança de pessoas ou bens de terceiros;
- 4.1.11. Manter durante toda a vigência do contrato, em compatibilidade com as obrigações assumidas, todas as condições exigidas para habilitação na dispensa de licitação;
- 4.1.12. Cumprir, durante todo o período de execução do contrato, a reserva de cargos prevista em lei para pessoa com deficiência, para reabilitado da Previdência Social ou para aprendiz, bem como as reservas de cargos previstas na legislação ([art. 116, da Lei Federal nº 14.133/21](#));
- 4.1.13. Comprovar a reserva de cargos a que se refere a cláusula acima, no prazo fixado pelo fiscal do contrato, com a indicação dos empregados que preencheram as referidas vagas ([art. 116, parágrafo único, da Lei Federal nº 14.133/21](#));
- 4.1.14. Guardar sigilo sobre todas as informações obtidas em decorrência do cumprimento do contrato;
- 4.1.15. Arcar com o ônus decorrente de eventual equívoco no dimensionamento dos quantitativos de sua proposta, inclusive quanto aos custos variáveis decorrentes de fatores futuros e incertos, devendo complementá-los, caso o previsto inicialmente em sua proposta não seja satisfatório para o atendimento do objeto da contratação, exceto quando ocorrer algum dos eventos arrolados no art. 124, II, d, da Lei nº 14.133, de 2021;
- 4.1.16. Cumprir, além dos postulados legais vigentes de âmbito federal, estadual ou municipal, as normas de segurança da CONTRATANTE;
- 4.1.17. Alocar os empregados necessários, com habilitação e conhecimento adequados, ao perfeito cumprimento das cláusulas deste contrato, fornecendo os materiais, equipamentos, ferramentas e utensílios demandados, cuja quantidade, qualidade e tecnologia deverão atender às recomendações de boa técnica e a legislação de regência;
- 4.1.18. Orientar e treinar seus empregados sobre os deveres previstos na [Lei nº 13.709/18](#), adotando medidas eficazes para proteção de dados pessoais a que tenha acesso por força da execução deste contrato;
- 4.1.19. Conduzir os trabalhos com estrita observância às normas da legislação pertinente, cumprindo as determinações dos Poderes Públicos, mantendo sempre limpo o local de execução do objeto e nas melhores condições de segurança, higiene e disciplina;
- 4.1.20. Submeter previamente, por escrito, ao contratante, para análise e aprovação, quaisquer mudanças nos métodos executivos que fujam às especificações do memorial descritivo ou instrumento congênere;
- 4.1.21. Não permitir a utilização de qualquer trabalho do menor de dezesseis anos, exceto na condição de aprendiz para os maiores de quatorze anos, nem permitir a utilização do trabalho do menor de dezoito anos em trabalho noturno, perigoso ou insalubre;
- 4.1.22. Garantir total qualidade dos serviços/bens contratados;
- 4.1.23. Fornecer mão de obra necessária, devidamente selecionada para o atendimento do presente contrato, verificando a aptidão profissional, antecedentes pessoais, saúde física e mental e todas as informações necessárias, de forma a garantir uma perfeita qualidade e eficiência dos serviços prestados;
- 4.1.24. Enviar à Administração e manter atualizado o rol de todos os funcionários que participem da execução do objeto contratual;
- 4.1.25. Responsabilizar-se pela segurança do trabalho de seus empregados, adotando as precauções necessárias à execução dos serviços, fornecendo os equipamentos de proteção individual (EPI) exigidos



## PREFEITURA DO MUNICÍPIO DE CONCHAL

### ESTADO DE SÃO PAULO

- pela legislação, respondendo por eventuais indenizações decorrentes de acidentes de trabalho, cabendo-lhe comunicar à CONTRATANTE a ocorrência de tais fatos;
- 4.1.26. Responder por todo e qualquer dano que venha a ser causado por seus empregados e prepostos à CONTRATANTE ou a terceiros, podendo ser descontado do pagamento a ser efetuado, o valor do prejuízo apurado;
- 4.1.27. A aceitar toda supressão e/ou acréscimo que seja necessário para o fiel cumprimento do contrato.

#### **CLÁUSULA QUINTA DAS OBRIGAÇÕES DA CONTRATANTE**

- 5.1. A CONTRATANTE se compromete a executar todas as obrigações contidas no Termo de Referência e seus anexos, cabendo-lhe especialmente:
- 5.1.1. Exigir o cumprimento das obrigações assumidas pela CONTRATADA, de acordo com o contrato, seus anexos e as disposições legais vigentes;
- 5.1.2. Realizar o acompanhamento do presente contrato, comunicando à CONTRATADA as ocorrências de quaisquer fatos que exijam medidas corretivas;
- 5.1.3. Proporcionar todas as condições necessárias à boa execução dos serviços/aquisições contratados, inclusive comunicando à CONTRATADA, por escrito e tempestivamente, qualquer mudança de Administração e ou endereço de cobrança;
- 5.1.4. Exercer a fiscalização dos serviços, indicando, formalmente, o gestor e/ou o fiscal para acompanhamento da execução contratual, inclusive no que tange a mão de obra que o integra, acompanhando a sua presença, fornecimento dos materiais, manutenção e etc, realizando a supervisão das atividades desenvolvidas pela CONTRATADA e efetivando avaliação periódica e ou para aquisições;
- 5.1.5. Prestar as informações e os esclarecimentos que venham a ser solicitados pela CONTRATADA, podendo solicitar o seu encaminhamento por escrito;
- 5.1.6. Efetuar o pagamento à CONTRATADA do valor correspondente ao fornecimento do objeto, no prazo, forma e condições estabelecidos no presente contrato e Termo de Referência;
- 5.1.7. Aplicar as penalidades previstas na lei e neste contrato, em caso de descumprimento pela CONTRATADA de quaisquer cláusulas estabelecidas;
- 5.1.8. Notificar os emitentes das garantias quanto ao início de processo administrativo para apuração de descumprimento de cláusulas contratuais;
- 5.1.9. Exigir da CONTRATADA, a qualquer tempo, a comprovação das condições requeridas para a contratação;
- 5.1.10. Atestar mensalmente a execução/aquisição e a qualidade dos serviços prestados e ou aquisições, indicando qualquer ocorrência havida no período, se for o caso, em processo próprio, onde será juntada a Nota Fiscal/Fatura a ser apresentada pela CONTRATADA, para fins de pagamento;
- 5.1.11. Ordenar a imediata retirada do local, bem como a substituição de funcionário da CONTRATADA que estiver sem crachá, que embarçar ou dificultar a fiscalização ou cuja permanência na área, a seu exclusivo critério, julgar inconveniente, bem assim a substituição de equipamentos, que não se apresentarem em boas condições de operação ou estiverem em desacordo com as especificações técnicas;
- 5.1.12. Notificar a CONTRATADA, por escrito, sobre vícios, defeitos ou incorreções verificadas no objeto fornecido, para que seja por ele substituído, reparado ou corrigido, no total ou em parte, às suas expensas;
- 5.1.13. Explicitamente emitir decisão sobre todas as solicitações e reclamações relacionadas à execução do presente contrato, ressalvados os requerimentos manifestamente impertinentes, meramente protelatórios ou de nenhum interesse para a boa execução do ajuste;
- 5.1.14. A Administração não responderá por quaisquer compromissos assumidos pela CONTRATANTE com terceiros, ainda que vinculados à execução do contrato, bem como por qualquer dano causado a terceiros em decorrência do ato da CONTRATANTE, de seus empregados, prepostos ou subordinados.
- 5.2. A fiscalização dos serviços pelo CONTRATANTE não exime, nem diminui a completa responsabilidade da CONTRATADA, por qualquer inobservância ou omissão às cláusulas contratuais;



## PREFEITURA DO MUNICÍPIO DE CONCHAL

### ESTADO DE SÃO PAULO

- 5.3. A CONTRATANTE poderá, a seu critério e a qualquer tempo, realizar vistoria da prestação do serviço e ou aquisições e verificar o cumprimento de normas preestabelecidas no termo de referência/contrato.

#### CLÁUSULA SEXTA DA EXECUÇÃO E RECEBIMENTO

- 6.1. A execução dos serviços/aquisição será feita conforme o Termo de Referência que precedeu este ajuste, e dele faz parte integrante para todos os fins;
- 6.2. A execução dos serviços/aquisição objeto deste contrato deverá ser atestada pelo responsável pela fiscalização, pela CONTRATANTE, atestado esse que deverá acompanhar os documentos para fins de pagamento;
- 6.3. A fiscalização será exercida de acordo com o **Decreto Municipal nº \_\_\_\_\_**;
- 6.4. O objeto contratual será recebido mensalmente mediante relatório de medição dos serviços executados no mês, emitido pela CONTRATADA e ou mediante a demanda das aquisições, sendo tal relatório submetido à fiscalização da CONTRATANTE, que, após conferência, atestará se os serviços foram prestados/aquisições a contento, atestado esse que deverá ser acompanhado de fatura ou nota-fiscal-fatura, bem como da cópia reprográfica da nota de empenho, para fins de pagamento;
- 6.5. Havendo inexecução de serviços/aquisição, o valor respectivo será descontado da importância mensal/pedido devido à CONTRATADA, sem prejuízo da aplicação das sanções cabíveis, observados os trâmites legais e os princípios do contraditório e ampla defesa;
- 6.6. O recebimento e aceite do objeto pela CONTRATANTE não exclui a responsabilidade civil da CONTRATADA por vícios de quantidade ou qualidade dos serviços/aquisição, materiais ou disparidades com as especificações estabelecidas no termo de referência, verificadas posteriormente;
- 6.7. O objeto contratual será recebido consoante as disposições do [art.140<sup>2</sup>, da Lei Federal nº 14.133/21](#) e demais normas municipais pertinentes.

#### CLÁUSULA SÉTIMA DA FISCALIZAÇÃO, RECEBIMENTO PROVISÓRIO E DEFINITIVO

- 7.1. O(s) item(ns) será(ão) recebido(s) provisoriamente para conferência e fiscalização de sua qualidade e conformidade com o instrumento contratual pactuado, podendo, a CONTRATANTE, em seu exclusivo entendimento, determinar a realização de testes, ensaios e demais provas aptas a comprovar qualidade, resistência e obediência às normas técnicas oficiais, correndo o custo destes por conta da CONTRATADA;
- 7.2. Só será recebido definitivamente o objeto que estiver de acordo com as especificações técnicas, superando a fase de fiscalização;
- 7.3. Considera-se definitivamente recebido o objeto se, no prazo de até 03 (três) dias, inclusive, após o recebimento provisório, a CONTRATANTE não houver se manifestado quanto à recusa do mesmo;
- 7.4. O objeto retido na fiscalização será rejeitado e devolvido, correndo às expensas da CONTRATADA o custo das providências quanto à sua retirada e substituição em prazo fixado pela CONTRATANTE sendo que, no bem substituído, será realizada a mesma fiscalização prevista nesta cláusula;
- 7.5. O uso pela CONTRATANTE de parte do objeto ou de sua totalidade antes de ocorrido o prazo para recebimento definitivo, por razões de seu exclusivo interesse e necessidade, não importará na assertiva de efetuou o recebimento definitivo e nem exonerará a CONTRATANTE das obrigações de reparar danos eventuais ocorridos pelo uso do referido objeto;

<sup>2</sup>Art. 140. O objeto do contrato será recebido:

I - em se tratando de obras e serviços:

a) provisoriamente, pelo responsável por seu acompanhamento e fiscalização, mediante termo detalhado, quando verificado o cumprimento das exigências de caráter técnico;

b) definitivamente, por servidor ou comissão designada pela autoridade competente, mediante termo detalhado que comprove o atendimento das exigências contratuais;

II - em se tratando de compras:

a) provisoriamente, de forma sumária, pelo responsável por seu acompanhamento e fiscalização, com verificação posterior da conformidade do material com as exigências contratuais;

b) definitivamente, por servidor ou comissão designada pela autoridade competente, mediante termo detalhado que comprove o atendimento das exigências contratuais.

§ 1º O objeto do contrato poderá ser rejeitado, no todo ou em parte, quando estiver em desacordo com o contrato.

§ 2º O recebimento provisório ou definitivo não excluirá a responsabilidade civil pela solidez e pela segurança da obra ou serviço nem a responsabilidade ético-profissional pela perfeita execução do contrato, nos limites estabelecidos pela lei ou pelo contrato.

§ 3º Os prazos e os métodos para a realização dos recebimentos provisório e definitivo serão definidos em regulamento ou no contrato.

§ 4º Salvo disposição em contrário constante do edital ou de ato normativo, os ensaios, os testes e as demais provas para aferição da boa execução do objeto do contrato exigidos por normas técnicas oficiais correrão por conta do contratado.

§ 5º Em se tratando de obra, o recebimento definitivo pela Administração não eximirá o projetista ou o consultor da responsabilidade objetiva por todos os danos causados por falha de projeto.

§ 6º Em se tratando de obra, o recebimento definitivo pela Administração não eximirá o contratado, pelo prazo mínimo de 5 (cinco) anos, admitida a previsão de prazo de garantia superior no edital e no contrato, da responsabilidade objetiva pela solidez e pela segurança dos materiais e dos serviços executados e pela funcionalidade da construção, da reforma, da recuperação ou da ampliação do bem imóvel, e, em caso de vício, defeito ou incorreção identificados, o contratado ficará responsável pela reparação, pela correção, pela reconstrução ou pela substituição necessárias.



## PREFEITURA DO MUNICÍPIO DE CONCHAL

### ESTADO DE SÃO PAULO

- 7.6. A recusa do objeto no processo de fiscalização, ou o envio deste para análise, interrompe o prazo de pagamento, voltando a correr, em sua totalidade, a partir da data em que o mesmo for substituído ou tiver sido aprovado pelos testes realizados, ocorrendo tal interrupções tantas vezes quantas forem recusado o objeto no recebimento provisório e houver a necessidade de sua substituição;
- 7.7. O recebimento definitivo não implica na falta de responsabilização da CONTRATADA pelos prejuízos que o objeto fornecido venha causar a CONTRATANTE, tendo em vista que os testes e demais provas são realizadas sobre amostras dos materiais e não possibilitam a certeza absoluta de que todo o lote fornecido esteja em consonância com as normas técnicas oficiais;
- 7.8. A CONTRATANTE se reserva o direito de proibir, rejeitar, vedar e dar outras providências para perfeita execução do Contrato, arcando a CONTRATADA com todos os ônus decorrentes da atividade fiscalizadora e gestora do município;
- 7.9. O recebimento pela CONTRATANTE, provisório ou definitivo do objeto, não exclui ou isenta a CONTRATADA da responsabilidade civil prevista no [Código Civil Brasileiro](#), no [Código de Defesa do Consumidor](#) e demais legislações correlatas, que perdurará pelo prazo e nas condições fixadas na lei.

#### CLÁUSULA OITAVA DA COMPATIBILIDADE DE HABILITAÇÃO

- 8.1. A CONTRATADA deverá manter durante a vigência contratual todas as condições de habilitação, isto é, sua regularidade fiscal, social e trabalhista;
- 8.2. A CONTRATADA deverá apresentar juntamente com a Nota Fiscal os documentos de habilitação previstos no termo de referência para verificação de sua regularidade perante os órgãos competentes;
- 8.3. Caso a CONTRATADA não comprove a regularidade fiscal, social e trabalhista será emitida notificação pelo CONTRATANTE para regularização no prazo de 30 (trinta) dias, contados a partir do recebimento da notificação, e, caso não regularizada, será iniciado o processo de extinção contratual, com aplicação da multa rescisória;
- 8.4. A não apresentação dos documentos na forma prevista não impede o pagamento, porém será objeto de aplicação do item 8.3.

#### CLÁUSULA NONA DA DOTAÇÃO ORÇAMENTÁRIA

- 9.1. As despesas decorrentes correrão por conta das Dotações Orçamentárias dos Elementos relativos ao exercício de 2024, a saber:
  - 9.1.1. nº \_\_\_\_\_ ( ) ( ) Fonte: \_\_\_\_\_;
- 9.2. A dotação relativa aos exercícios financeiros subsequentes será indicada após aprovação da Lei Orçamentária respectiva e liberação dos créditos correspondentes, mediante apostilamento.

#### CLÁUSULA DÉCIMA DO PAGAMENTO

- 10.1. O prazo de pagamento será de até 30 (trinta) dias, contados da data do adimplemento do objeto, mediante o fornecimento do objeto e entrega, conforme clausula décima terceira e o atestado de recebimento e aprovação do objeto pelo fiscal e gestor do contrato;
- 10.2. A Nota Fiscal/Fatura que apresentar incorreções, quando necessário, será devolvida e seu vencimento ocorrerá em até 30 (trinta) dias após a data de sua reapresentação válida;
- 10.3. No documento fiscal/fatura deverá constar o número da autorização de compra ou ordem de serviço e número do contrato, sob pena da devolução do documento e objeto, que será encaminhado ao Departamento Responsável, que, após processá-lo, procederá ao pagamento da mesma;
- 10.4. A CONTRATADA deverá fazer constar na Nota Fiscal / Fatura correspondente, emitida sem rasura, e em letra bem legível, o número de sua conta corrente, o nome do Banco e a respectiva Agência;
- 10.5. Caso ocorra a necessidade de providências complementares por parte da CONTRATADA, a fluência do prazo de pagamento será interrompida, reiniciando-se a contagem a partir da data em que estas forem cumpridas;



## PREFEITURA DO MUNICÍPIO DE CONCHAL

### ESTADO DE SÃO PAULO

- 10.6. Quaisquer pagamentos não isentarão a CONTRATADA das responsabilidades contratuais, nem implicarão na aceitação do objeto;
- 10.7. Caso o dia de pagamento coincida aos sábados, domingos, feriados ou pontos facultativos, o mesmo deverá ser efetuado no primeiro dia útil subsequente sem qualquer incidência de correção monetária;
- 10.8. Nenhum pagamento será efetuado a CONTRATADA enquanto pendente de liquidação qualquer obrigação financeira que lhe for imposta, em virtude de penalidade ou inadimplência, sem que isso gere direito ao pleito do reajustamento de preços ou correção monetária;
- 10.9. Quando da emissão da nota fiscal/fatura, a CONTRATADA deverá destacar o valor das retenções dos tributos cabíveis ou, se for o caso, apresentar declaração nos termos da Instrução Normativa da Secretaria da Receita Federal e demais legislação vigente;
- 10.10. Correrão por conta da CONTRATADA todas as despesas de seguros, transporte, tributos, encargos trabalhistas e previdenciárias decorrentes da prestação dos serviços;
- 10.11. O pagamento será feito através de crédito em conta corrente cujos dados bancários deverão ser fornecidos pela CONTRATADA;
- 10.12. A CONTRATANTE pagará a(s) Nota(s) Fiscal(is) / Fatura(s) somente à CONTRATADA, vedada sua negociação com terceiros ou sua colocação em cobrança bancária;
- 10.13. A Fiscalização da CONTRATANTE somente atestará a entrega do objeto e liberará a Nota Fiscal/Fatura para pagamento, quando cumpridas, pela CONTRATADA, todas as condições pactuadas;
- 10.14. Fica ressalvada qualquer alteração por parte do Departamento Financeiro, quanto às normas referentes ao pagamento de fornecedores.

#### CLÁUSULA DÉCIMA PRIMEIRA DO REEQUILIBRIO ECONOMICO FINANCEIRO

- 11.1. As hipóteses excepcionais ou de revisão de preços serão tratadas de acordo com a legislação vigente e exigirão detida análise econômica para avaliação de eventual desequilíbrio econômico-financeiro do contrato;
- 11.2. Os preços propostos somente poderão sofrer reequilíbrio<sup>3</sup> mediante a apresentação pela CONTRATADA de planilha de custos e demais documentações que comprovem a necessidade do respectivo ajuste, objetivando a manutenção do equilíbrio econômico-financeiro, mediante prévia autorização da Administração Municipal.

#### CLÁUSULA DÉCIMA SEGUNDA DA SUPRESSÃO E ACRÉSCIMO

- 12.1. A CONTRATADA fica obrigada a aceitar, nas mesmas condições contratuais, os acréscimos ou supressões que se fizerem no objeto contratual, até 25% (vinte e cinco por cento) do valor inicial atualizado do contrato, em conformidade com o estabelecido no [artigo 125 da Lei nº 14.133/2021](#).

#### CLÁUSULA DÉCIMA TERCEIRA DA SUBCONTRATAÇÃO

- 13.1. A subcontratação parcial do objeto poderá ser autorizada pela Administração, quando devidamente motivada pela CONTRATADA até o limite máximo de 30% (trinta por cento) do objeto, devendo observar as normas previstas no [artigo 122 da Lei Federal nº 14.133/2021](#);
- 13.2. Em qualquer hipótese de subcontratação permanece a responsabilidade integral da CONTRATADA pela perfeita execução contratual, cabendo-lhe realizar a supervisão e coordenação das atividades do subcontratado, bem como responder perante a CONTRATANTE pelo rigoroso cumprimento das obrigações contratuais correspondentes ao objeto da subcontratação;
- 13.3. A subcontratação depende de autorização prévia da CONTRATANTE, a quem incumbe avaliar se o subcontratado cumpre os requisitos de qualificação técnica necessários para a execução do objeto;

<sup>3</sup> Art. 6º Para os fins desta Lei, consideram-se:

LVIII - reajustamento em sentido estrito: forma de manutenção do equilíbrio econômico-financeiro de contrato consistente na aplicação do índice de correção monetária previsto no contrato, que deve retratar a variação efetiva do custo de produção, admitida a adoção de índices específicos ou setoriais;

LIX - repactuação: forma de manutenção do equilíbrio econômico-financeiro de contrato utilizada para serviços contínuos com regime de dedicação exclusiva de mão de obra ou predominância de mão de obra, por meio da análise da variação dos custos contratuais, devendo estar prevista no edital com data vinculada à apresentação das propostas, para os custos decorrentes do mercado, e com data vinculada ao acordo, à convenção coletiva ou ao dissídio coletivo ao qual o orçamento esteja vinculado, para os custos decorrentes da mão de obra;



## PREFEITURA DO MUNICÍPIO DE CONCHAL

### ESTADO DE SÃO PAULO

- 13.4. A CONTRATADA apresentará à Administração documentação que comprove a capacidade técnica do subcontratado, que será avaliada e juntada aos autos do processo correspondente.

#### CLÁUSULA DÉCIMA QUARTA DA ASSINATURA DO CONTRATO

- 14.1. O(s) licitante(s) vencedor(es) do certame deverá(ão) assinar o instrumento contratual conforme [art 90 da Lei Federal nº 14.133/21](#) no prazo de até 03 (três) dias úteis, contados da convocação da adjudicatária via e-mail, via sistema, ou ainda por notificação através dos correios;
- 14.2. O prazo para assinatura do instrumento contratual poderá ser prorrogado uma vez, por igual período, quando solicitado pela adjudicatária durante o seu transcurso e desde que ocorra motivo justificado aceito pela Administração;
- 14.3. O instrumento contratual poderá ser assinada digitalmente, através de assinatura digital certificada na forma da [Lei Federal nº 14.063/20](#);
- 14.4. O instrumento contratual assinado deverá ser acompanhado dos documentos de habilitação atualizados, podendo o Depto de Licitação e Contratos verificar a autenticidade, por meio da internet;
- 14.5. A recusa injustificada de assinar o instrumento contratual ou aceitar/retirar o(s) instrumento(s) equivalente(s) dela decorrente(s), observado o prazo estabelecido, caracteriza o descumprimento total da obrigação assumida por parte da(s) proponente(s) adjudicatária(s), sujeitando-a(s) às sanções previstas no termo de referência;
- 14.6. Também para assinatura do instrumento contratual ou para a retirada da(s) Nota(s) de Empenho(s), a(s) proponente(s) adjudicatária(s) deverá(ão) indicar o representante legal ou procurador constituído para tanto, acompanhado dos documentos correspondentes.

#### CLÁUSULA DÉCIMA QUINTA DA PUBLICAÇÃO E DIVULGAÇÃO

- 15.1. A CONTRATANTE se obriga, nos termos do [artigo 94 da Lei nº 14.133/21](#), a realizar a divulgação no Portal Nacional de Contratações Públicas (PNCP), visto tratar-se de condição indispensável para a eficácia do contrato e se seus aditamentos, que deverá ocorrer nos seguintes prazos, contados da data de sua assinatura:
- 15.1.1. 10 (dez) dias úteis, no caso de contratação direta;
- 15.2. A publicação deste instrumento contratual, na imprensa oficial do município e dentro do prazo legalcorrerão por conta da CONTRATANTE.

#### CLÁUSULA DÉCIMA SEXTA DO CONTRATO E DA EXTINÇÃO

- 16.1. O presente contrato é regido pelas disposições da [Lei Federal nº 14.133/21](#) e das demais normas complementares aplicáveis a espécie;
- 16.2. O contrato se extingue quando vencido o prazo nele estipulado, independentemente de terem sido cumpridas ou não as obrigações de ambas as partes contraentes;
- 16.3. O contrato poderá ser extinto antes do prazo nele fixado, sem ônus para a CONTRATANTE, quando esta não dispuser de créditos orçamentários para sua continuidade ou quando entender que o contrato não mais lhe oferece vantagem;
- 16.4. A extinção mencionada nesta cláusula poderá ocorrer apenas na próxima data de aniversário do contrato e não poderá se dar em prazo inferior a 02 (dois) meses, contado da referida data;
- 16.5. O contrato poderá ser extinto antes de cumpridas as obrigações nele estipuladas, ou antes do prazo nele fixado, por algum dos motivos previstos no [artigo 137 da Lei nº 14.133/21](#), bem como amigavelmente, assegurados o contraditório e a ampla defesa;
- 16.5.1. Nesta hipótese, aplicam-se também os artigos 138<sup>4</sup>e 139<sup>5</sup>ambos da [Lei Federal nº 14.133/21](#);

<sup>4</sup>Art. 138. A extinção do contrato poderá ser:

I - determinada por ato unilateral e escrito da Administração, exceto no caso de descumprimento decorrente de sua própria conduta;

II - consensual, por acordo entre as partes, por conciliação, por mediação ou por comitê de resolução de disputas, desde que haja interesse da Administração;

III - determinada por decisão arbitral, em decorrência de cláusula compromissória ou compromisso arbitral, ou por decisão judicial.

§ 1º A extinção determinada por ato unilateral da Administração e a extinção consensual deverão ser precedidas de autorização escrita e fundamentada da autoridade competente e reduzidas a termo no respectivo processo.



## PREFEITURA DO MUNICÍPIO DE CONCHAL

### ESTADO DE SÃO PAULO

- 16.5.2. Quando a não conclusão do contrato decorrer de culpa do contratado ficará ele constituído em mora, sendo-lhe aplicáveis as respectivas sanções administrativas;
- 16.6. A alteração social ou a modificação da finalidade ou da estrutura da empresa não ensejará a extinção se não restringir sua capacidade de concluir o contrato;
- 16.6.1. Se a operação implicar mudança da pessoa jurídica contratada, deverá ser formalizado termo aditivo para alteração subjetiva.

#### CLÁUSULA DÉCIMA SÉTIMA DAS PENALIDADES

- 17.1. Comete infração administrativa nos termos da Lei, o Contratado/Adjudicatário que não assinar o termo de contrato (se houver), quando convocado dentro do prazo de validade da proposta;
  - 17.1.1. Apresentar documentação falsa;
  - 17.1.2. Deixar de entregar os documentos exigidos no certame;
  - 17.1.3. Ensejar o retardamento da execução do objeto;
  - 17.1.4. Não manter a proposta;
  - 17.1.5. Cometer fraude fiscal;
  - 17.1.6. Comportar-se de modo inidôneo, dentro outras condutas previstas na Lei Federal nº 14.133/2021;
- 17.2. À empresa, total ou parcialmente inadimplente, serão aplicadas as sanções previstas nos Arts. 156 e 162 Lei Federal n.º 14.133/2021, a saber:
  - 17.2.1. Advertência por faltas leves, assim entendidas aquelas que não acarretem prejuízos significativos para a Contratante;
  - 17.2.2. Multa que não excederá, em seu total, 20% (vinte por cento) do valor do contrato, nas hipóteses de inexecução, com ou sem prejuízo para o fornecimento;
  - 17.2.3. Suspensão temporária de participação em licitação e impedimento para contratar com o Município de Conchal, por prazo não superior a cinco anos;
  - 17.2.4. Declaração de inidoneidade para licitar e contratar com a Administração Pública, enquanto perdurarem os seus motivos determinantes ou até que seja promovida a reabilitação perante a autoridade que aplicou a penalidade;
- 17.3. A penalidade de multa, desta cláusula, poderá ser aplicada de forma isolada ou cumulativamente com qualquer das demais, podendo ser descontada de eventuais créditos que tenha em face da empresa;
- 17.4. É cabível, ainda, a aplicação das demais sanções estabelecidas nos Arts. 90 §5º, 156, 162 e 337 da Lei Federal nº. 14.133/2021.

#### CLÁUSULA DÉCIMA OITAVA DA LEI ANTICORRUPÇÃO

- 18.1. As partes **CONTRATANTES** comprometem-se a observar os preceitos legais instituídos pelo ordenamento jurídico brasileiro no que tange ao combate à corrupção, em especial a [Lei Federal nº 12.846/13](#) e, no que lhe forem aplicáveis, os seguintes tratados internacionais:
  - 18.1.1. Convenção sobre o Combate da Corrupção de Funcionários Públicos Estrangeiros em Transações Comerciais Internacionais ([Convenção da OCDE](#)) – [Decreto nº 3.678/00](#);
  - 18.1.2. Convenção Interamericana Contra a Corrupção ([Convenção da OEA](#)) – [Decreto nº 4.410/02](#);

§ 2º Quando a extinção decorrer de culpa exclusiva da Administração, o contratado será ressarcido pelos prejuízos regularmente comprovados que houver sofrido e terá direito a:

I - devolução da garantia;

II - pagamentos devidos pela execução do contrato até a data de extinção;

III - pagamento do custo da desmobilização.

§ Art. 139. A extinção determinada por ato unilateral da Administração poderá acarretar, sem prejuízo das sanções previstas nesta Lei, as seguintes consequências:

I - assunção imediata do objeto do contrato, no estado e local em que se encontrar, por ato próprio da Administração;

II - ocupação e utilização do local, das instalações, dos equipamentos, do material e do pessoal empregados na execução do contrato e necessários à sua continuidade;

III - execução da garantia contratual para:

a) ressarcimento da Administração Pública por prejuízos decorrentes da não execução;

b) pagamento de verbas trabalhistas, fundiárias e previdenciárias, quando cabível;

c) pagamento das multas devidas à Administração Pública;

d) exigência da assunção da execução e da conclusão do objeto do contrato pela seguradora, quando cabível;

IV - retenção dos créditos decorrentes do contrato até o limite dos prejuízos causados à Administração Pública e das multas aplicadas.

§ 1º A aplicação das medidas previstas nos incisos I e II do **caput** deste artigo ficará a critério da Administração, que poderá dar continuidade à obra ou ao serviço por execução direta ou indireta.

§ 2º Na hipótese do inciso II do **caput** deste artigo, o ato deverá ser precedido de autorização expressa do ministro de Estado, do secretário estadual ou do secretário municipal competente, conforme o caso.



## PREFEITURA DO MUNICÍPIO DE CONCHAL

### ESTADO DE SÃO PAULO

- 18.1.3. Convenção das Nações Unidas Contra a Corrupção ([Convenção das Nações Unidas](#)) – [Decreto nº 5.687/06](#).
- 18.2. A **CONTRATADA** declara, por si e por seus administradores, funcionários, representantes e outras pessoas que agem em seu nome, direta ou indiretamente, estar ciente dos dispositivos contidos na [Lei Federal nº 12.846/13](#);
- 18.3. A **CONTRATADA** se obriga a tomar todas as providências para fazer com que seus administradores, funcionários e representantes tomem ciência quanto ao teor da mencionada [Lei Federal nº 12.846/13](#);
- 18.4. A **CONTRATANTE**, no desempenho das atividades objeto deste instrumento contratual, compromete-se perante a **CONTRATANTE** a abster-se de praticar ato(s) que possa(m) constituir violação à legislação aplicável ao presente instrumento pactual, incluindo aqueles descritos no [art. 5º Lei Federal nº 12.846/13](#);
- 18.5. Qualquer descumprimento das regras da Lei Anticorrupção e suas regulamentações, por parte da **CONTRATANTE**, em qualquer um dos seus aspectos, poderá ensejar:
  - 18.5.1. Instauração do Procedimento de Apuração da Responsabilidade Administrativa – PAR, nos termos do [Decreto Federal nº 11.129/22](#), com aplicação das sanções administrativas cabíveis;
  - 18.5.2. Ajuizamento de ação com vistas à responsabilização na esfera judicial, nos termos dos [art. 18 e 19 da Lei Federal nº 12.846/13](#).
- 18.6. A **CONTRATADA** obriga-se a conduzir os seus negócios e práticas comerciais de forma ética e íntegra em conformidade com os preceitos legais vigentes no país;
- 18.7. Para a execução deste contrato, nenhuma das partes poderá oferecer, dar ou se comprometer a dar a quem quer que seja, ou aceitar ou se comprometer a aceitar de quem quer que seja, tanto por conta própria quanto por intermédio de outrem, qualquer pagamento, doação, compensação, vantagens financeiras ou não financeiras ou benefícios de qualquer espécie que constituam prática ilegal ou de corrupção, seja de forma direta ou indireta quanto ao objeto deste contrato, ou de outra forma a ele não relacionada, devendo garantir, ainda, que seus prepostos e colaboradores ajam da mesma forma.

#### CLÁUSULA DÉCIMA NONA DA PROTEÇÃO DE DADOS (LGPD)

- 19.1. As partes se comprometem a tratar os dados pessoais envolvidos na confecção e necessários à execução do presente instrumento, única e exclusivamente para cumprir com a finalidade a que se destinam e em respeito a toda a legislação e normas técnicas aplicáveis sobre segurança da informação e proteção de dados, inclusive, mas não se limitando à Lei Geral de Proteção de Dados, Lei Federal nº 13.709/18;
- 19.2. O tratamento de dados pessoais somente poderá ser realizado nas seguintes hipóteses constantes do [art. 7º da lei 13.709/18](#)), a saber:
  - 19.2.1. mediante o fornecimento de consentimento pelo titular; para o cumprimento de obrigação legal ou regulatória pelo controlador pela administração pública, para o tratamento e uso compartilhado de dados necessários à execução de políticas públicas previstas em leis e regulamentos ou respaldadas em contratos, convênios ou instrumentos congêneres e demais condições.

#### CLÁUSULA VIGÉSIMA DISPOSIÇÕES FINAIS

- 20.1. Nenhuma tolerância das partes quanto à falta de cumprimento de qualquer das cláusulas deste contrato poderá ser entendida como aceitação, novação ou precedente;
- 20.2. Todas as comunicações, avisos ou pedidos, sempre por escrito, concernentes ao cumprimento do presente contrato, serão dirigidos a **CONTRATANTE**;
- 20.3. Fica ressalvada a possibilidade de alteração das condições contratuais em face da superveniência de normas federais e/ou municipais que as autorizem;
- 20.4. Fica a **CONTRATADA** ciente de que a assinatura deste termo de contrato indica que tem pleno conhecimento dos elementos nele constantes, bem como de todas as condições gerais e peculiares de seu objeto, não podendo invocar qualquer desconhecimento quanto aos mesmos, como elemento impeditivo do perfeito cumprimento de seu objeto;
- 20.5. A **CONTRATANTE** reserva-se o direito de executar através de outras **CONTRATADAS**, nos mesmos locais, serviços distintos dos abrangidos na presente contratação;



## PREFEITURA DO MUNICÍPIO DE CONCHAL

### ESTADO DE SÃO PAULO

- 20.6. A CONTRATADA deverá comunicar a CONTRATANTE toda e qualquer alteração nos dados cadastrais, para atualização, sendo sua obrigação manter, durante a vigência do Contrato, em compatibilidade com as obrigações assumidas, todas as condições de habilitação e qualificação exigidas na licitação.

#### **CLÁUSULA VIGÉSIMA PRIMEIRA DA VINCULAÇÃO AO TERMO DE REFERÊNCIA E AVISO DE CONTRATAÇÃO**

21.1. Fazem parte integrante deste instrumento contratual:

- 21.1.1. Termo de Referência e anexos;
- 21.1.2. Proposta de Preço;
- 21.1.3. Termo de Ciência e Notificação.

#### **CLÁUSULA VIGÉSIMA SEGUNDA DO FORO**

- 22.1. Para dirimir controvérsias decorrentes deste certame, fica eleito o Foro da Comarca de Conchal/SP, excluído qualquer outro por mais privilegiado que seja. E para que chegue ao conhecimento de todos e ninguém possa alegar ignorância, o presente Instrumento Convocatório será afixado em local de costume, tudo em conformidade com a [Lei Federal nº 14.133/21](#);
- 22.2. E para firmeza e validade de tudo quanto ficou estabelecido, lavrou-se o presente instrumento contratual, em 03 (três) vias de igual teor, o qual depois de lido e achado conforme, assinado e rubricado pelas partes CONTRATANTE todos como testemunhas presentes ao ato.

**LUIZ VANDERLEI MAGNUSSON**  
Prefeito municipal

**CONTRATANTE**  
**CNPJ**

**GESTOR**

**FISCAL**



**PREFEITURA DO MUNICÍPIO DE CONCHAL**  
**ESTADO DE SÃO PAULO**

**TERMO DE CIÊNCIA E NOTIFICAÇÃO**

CONTRATANTE:

CONTRATADO:

CONTRATO Nº (DE ORIGEM):

OBJETO:

ADVOGADO (S)/ Nº OAB: Facultativo. Indicar quando já constituído, informando, inclusive, o endereço eletrônico.

Pelo presente TERMO, nós, abaixo identificados:

1. Estamos CIENTES de que:

a) o ajuste acima referido estará sujeito a análise e julgamento pelo Tribunal de Contas do Estado de São Paulo, cujo trâmite processual ocorrerá pelo sistema eletrônico;

b) poderemos ter acesso ao processo, tendo vista e extraindo cópias das manifestações de interesse, Despachos e Decisões, mediante regular cadastramento no Sistema de Processo Eletrônico, conforme dados abaixo indicados, em consonância com o estabelecido na Resolução nº 01/2011 do TCESP;

c) além de disponíveis no processo eletrônico, todos os Despachos e Decisões que vierem a ser tomados, relativamente ao aludido processo, serão publicados no Diário Oficial do Estado, Caderno do Poder Legislativo, parte do Tribunal de Contas do Estado de São Paulo, em conformidade com o artigo 90 da Lei Complementar nº 709, de 14 de janeiro de 1993, iniciando-se, a partir de então, a contagem dos prazos processuais, conforme regras do Código de Processo Civil;

d) Qualquer alteração de endereço – residencial ou eletrônico – ou telefones de contato deverá ser comunicada pelo interessado, peticionando no processo.

2. Damo-nos por NOTIFICADOS para:

a) O acompanhamento dos atos do processo até seu julgamento final e consequente publicação;

b) Se for o caso e de nosso interesse, nos prazos e nas formas legais e regimentais, exercer o direito de defesa, interpor recursos e o que mais couber.

LOCAL e DATA: \_\_\_\_\_

**AUTORIDADE MÁXIMA DO ÓRGÃO/ENTIDADE:**

Nome: \_\_\_\_\_

Cargo: \_\_\_\_\_

CPF: \_\_\_\_\_



**PREFEITURA DO MUNICÍPIO DE CONCHAL**  
**ESTADO DE SÃO PAULO**

**RESPONSÁVEIS PELA HOMOLOGAÇÃO DO CERTAME OU RATIFICAÇÃO DA  
DISPENSA/INEXIGIBILIDADE DE LICITAÇÃO:**

Nome: \_\_\_\_\_

Cargo: \_\_\_\_\_

CPF: \_\_\_\_\_

Assinatura: \_\_\_\_\_

**RESPONSÁVEIS QUE ASSINARAM O AJUSTE:**

**Pelo CONTRATANTE:**

Nome: \_\_\_\_\_

Cargo: \_\_\_\_\_

CPF: \_\_\_\_\_

Assinatura: \_\_\_\_\_

**Pela CONTRATADA:**

Nome: \_\_\_\_\_

Cargo: \_\_\_\_\_

CPF: \_\_\_\_\_

Assinatura: \_\_\_\_\_

**ORDENADOR DE DESPESAS DA CONTRATANTE:**

Nome: \_\_\_\_\_

Cargo: \_\_\_\_\_

CPF: \_\_\_\_\_

Assinatura: \_\_\_\_\_



**PREFEITURA DO MUNICÍPIO DE CONCHAL**  
**ESTADO DE SÃO PAULO**

**GESTOR(ES) DO CONTRATO:**

Nome: \_\_\_\_\_

Cargo: \_\_\_\_\_

CPF: \_\_\_\_\_

Assinatura: \_\_\_\_\_

---

**DEMAIS RESPONSÁVEIS (\*):**

Tipo de ato sob sua responsabilidade: \_\_\_\_\_

Nome: \_\_\_\_\_

Cargo: \_\_\_\_\_

CPF: \_\_\_\_\_

Assinatura: \_\_\_\_\_

---

(\* ) - O Termo de Ciência e Notificação e/ou Cadastro do(s) Responsável(is) deve identificar as pessoas físicas que tenham concorrido para a prática do ato jurídico, na condição de ordenador da despesa; de partes CONTRATANTES; de responsáveis por ações de acompanhamento, monitoramento e avaliação; de responsáveis por processos licitatórios; de responsáveis por prestações de contas; de responsáveis com atribuições previstas em atos legais ou administrativos e de interessados relacionados a processos de competência deste Tribunal. Na hipótese de prestações de contas, caso o signatário do parecer conclusivo seja distinto daqueles já arrolados como subscritores do Termo de Ciência e Notificação, será ele objeto de notificação específica. *(inciso acrescido pela Resolução nº 11/2021)*



**PREFEITURA DO MUNICÍPIO DE CONCHAL**  
**ESTADO DE SÃO PAULO**

**ANEXO IV - TERMO DE CONSENTIMENTO PARA TRATAMENTO DE DADOS PESSOAIS**

**CONTRATANTE: PREFEITURA MUNICIPAL DE CONCHAL**

**CONTRATADA:**

**CNPJ:**

**Nº DO CONTRATO:**

As PARTES se comprometem a tratar os dados pessoais envolvidos na confecção e necessários à execução do presente contrato, única e exclusivamente para cumprir com a finalidade a que se destinam e em respeito a toda a legislação e normas técnicas aplicáveis sobre segurança da informação e proteção de dados, inclusive, mas não se limitando à Lei Geral de Proteção de Dados (Lei Federal nº 13.709/2018), sob pena de incidência de multa por descumprimento contratual, para a qual se estipula o valor de 20% (vinte por cento) do valor total REGISTRADO, sem prejuízo de perdas e danos.

As PARTES se obrigam diante do presente instrumento, que os direitos dos titulares estarão garantidos e resguardados quanto:

- I – a confirmação da existência do tratamento;
- II – o acesso aos dados pessoais tratados;
- III – a correção dos dados pessoais incompletos, inexatos ou desatualizados;
- IV – a anonimização, o bloqueio ou a eliminação dos dados pessoais;
- V – a portabilidade dos dados pessoais;
- VI – a informação sobre as entidades públicas e privadas com as quais foi realizada o compartilhamento de dados;
- VII – informar as consequências da revogação do consentimento;
- VIII – a informação quanto aos fatores que levaram a uma decisão automatizada.

As PARTES também se comprometem a proporcionar o pronto atendimento das requisições realizadas por titulares de dados, providenciando, de forma imediata, ou no máximo em 24 (vinte e quatro) horas, justificando os motivos da demora.

E, por assim estar justo e contratado, as PARTES assinam o presente Termo em 02 (duas) vias do mesmo teor e forma, na presença das testemunhas abaixo qualificadas, constituindo ato jurídico perfeito e representando o livre exercício da vontade das partes.

Conchal, \_\_\_/\_\_\_/\_\_\_.

**LUIZ VANDERLEI MAGNUSON**  
Prefeito municipal

**EMPRESA**  
CNPJ

**DIRETOR**  
Gestor

**CHEFE**  
Fiscal



**PREFEITURA DO MUNICÍPIO DE CONCHAL**  
**ESTADO DE SÃO PAULO**  
**DEPARTAMENTO DE OBRAS**

**MEMORIAL DESCRITIVO**

**OBRA: EXECUÇÃO DE FECHAMENTO E CALÇAMENTO EM FRENTE DO RESERVATÓRIO NO JD. ICARAÍ**

**LOCAL: Rua Duque de Caxias, nº290, Jardim Icaraí, Conchal SP.**

**Conteúdo**

– PRELIMINAR.....	2
– ESPECIFICAÇÕES TÉCNICAS E CONSTRUTIVAS: .....	2
1) – SERVIÇOS PRELIMINARES .....	2
2) – SERVIÇOS .....	3
3) – CALÇADA.....	3

1



**PREFEITURA DO MUNICÍPIO DE CONCHAL**  
**ESTADO DE SÃO PAULO**  
**DEPARTAMENTO DE OBRAS**

**- PRELIMINAR**

O presente memorial descritivo tem por finalidade estabelecer as diretrizes e fixar as características técnicas a serem observadas para a execução da obra supra mencionada.

Todos os serviços, materiais e suas aplicações devem obedecer rigorosamente às boas técnicas usualmente adotadas no campo da engenharia, em estrita consonância com as normas técnicas em vigor.

A execução dos serviços obedecerá rigorosamente ao projeto em sua forma, dimensões e concepção arquitetônica e memorial descritivo, e ficará a critério da FISCALIZAÇÃO impugnar, mandar demolir e refazer qualquer serviço que não obedeça às condições do projeto.

Será de inteira responsabilidade da CONTRATADA a instalação e manutenção da integridade da placa da obra com os dizeres fornecidos pela CONTRATANTE – até a entrega definitiva do empreendimento.

O empreiteiro deverá estar aparelhado com máquinas e ferramentas necessárias às obras, como andaimes, máquinas, etc., bem como manterá pessoal habilitado em número suficiente à perfeita execução dos serviços nos prazos previstos.

No prazo de 48 horas, o empreiteiro obriga-se a retirar do canteiro de serviços os materiais porventura impugnados pela FISCALIZAÇÃO, bem como iniciar qualquer demolição exigida, correndo por sua conta exclusiva as despesas decorrentes das referidas demolições e resserviços. Não será tolerado manter no canteiro de serviço qualquer material estranho às obras.

O empreiteiro deverá proceder periodicamente à limpeza da obra removendo o entulho resultante, tanto no interior da mesma como no canteiro de serviço.

Deverão ser empregados na obra, materiais de primeira qualidade.

A mão-de-obra deverá ser competente e capaz de proporcionar serviços de boa técnica bem feitos e de acabamento esmerado. É vedada a permanência de pessoas com moléstia infectocontagiosas nos alojamentos.

O controle de qualidade e outros exigidos pela FISCALIZAÇÃO não exime o empreiteiro de sua inteira responsabilidade técnica e civil pelas obras e serviços por ele executados. Fica estipulado que a CONTRATADA terá que possuir um engenheiro residente, principalmente para entendimentos com a FISCALIZAÇÃO da obra diariamente. Para tanto deverá existir na obra "caderneta de ocorrência", na qual serão anotadas todas as ocorrências diárias relativas ao desenvolvimento dos serviços.

**- ESPECIFICAÇÕES TÉCNICAS E CONSTRUTIVAS:**

**1) – SERVIÇOS PRELIMINARES**

O presente memorial descritivo busca descrever as atividades técnicas que serão desenvolvidas, atendendo as normas vigentes, a segurança dos pacientes, e da equipe técnica, bem como os materiais que serão utilizados nesta obra. Este documento complementa o projeto arquitetônico anexo, e qualquer divergência entre ambos, prevalece o que consta em projeto.



**PREFEITURA DO MUNICÍPIO DE CONCHAL**  
**ESTADO DE SÃO PAULO**  
**DEPARTAMENTO DE OBRAS**

**2) – SERVIÇOS**

Instalar o alambrado em novos pontos conforme descrito no projeto.

Furação para a instalação dos pilares para sustentação do portão, juntamente com sua instalação e pintura.

Os quantitativos dessas etapas estão expressos em memória de cálculo inclusas no pré-dimensionamento constante na planilha orçamentária.

Para os critérios de medição e remuneração dos serviços constantes nesses, consultar os boletins/catálogos de medição pertinentes.

**3) – CALÇADA**

A execução da calçada deverá atender todos os requisitos da planilha orçamentária e o definido pela contratada, satisfazendo as normas e recomendações vigentes e aprovado por esta municipalidade.

Os quantitativos dessas etapas estão expressos em memória de cálculo inclusas no pré-dimensionamento constante na planilha orçamentária.

Para os critérios de medição e remuneração dos serviços constantes nesses documento, consultar os boletins/catálogos de medição pertinentes.


Conchal, 14 de março de 2024.

---

Antonio Francisco Bollella  
Diretor de Planejamento e Obras  
Eng.º Civil – CREA SP 5062870211

---

Gilson José Guidotti  
Eng.º Civil – CREA SP 5069715818

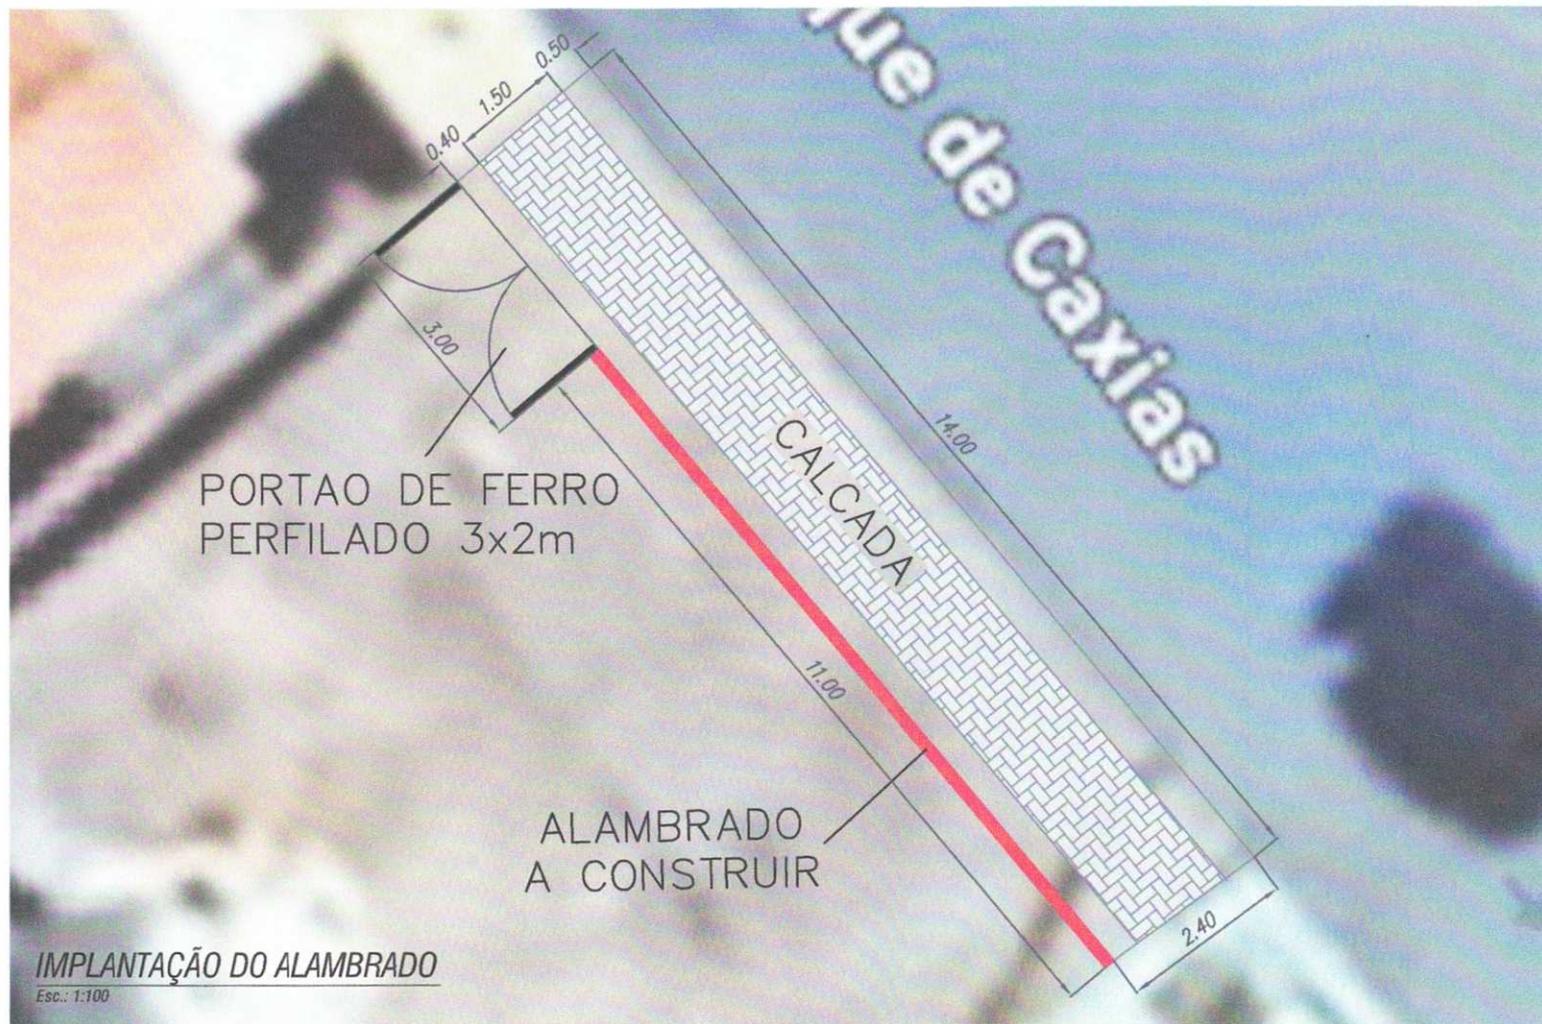

PORTAO DE FERRO  
PERFILADO 3x2m

ALAMBRADO  
A CONSTRUIR

**IMPLANTAÇÃO DO ALAMBRADO**

Esc.: 1:100

**LEGENDA**

-  PORTAO
-  ALAMBRADO
-  CALCADA



**PREFEITURA DO MUNICÍPIO  
DE CONCHAL  
DEPARTAMENTO DE OBRAS**

Obra: Alamedrado Caixa D'água		
Título: Projeto Básico		
Assunto: IMPLANTAÇÃO		
Local: RUA DUQUE DE CAXIAS, JD. ICARAÍ, CEP:13836-000		
Escala: INDICADO	Projetado: C. Melo	Data: Mar/2024


<p>_____ LUIZ VANDERLEI MAGNUSSON Prefeito do Município de Conchal</p>
<p>_____ ANTONIO FRANCISCO BOLLELLA Engenheiro Civil - OBEA/SR : 5062870211 Diretor de Planejamento e Obras</p>

Rev.:


00

Folha:


1/2

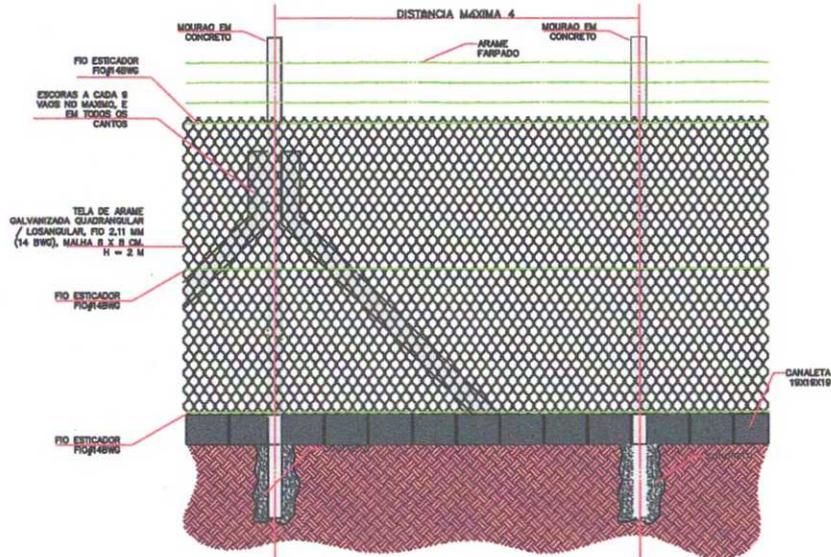

**ELEVAÇÃO DO ALAMBRADO**  
S/ESC.

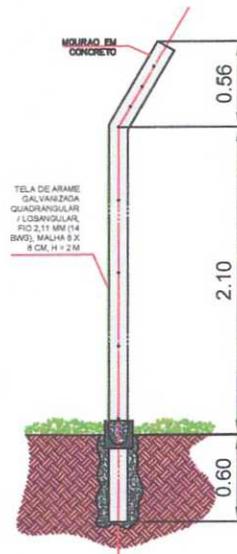

**CORTE**  
S/ESC.

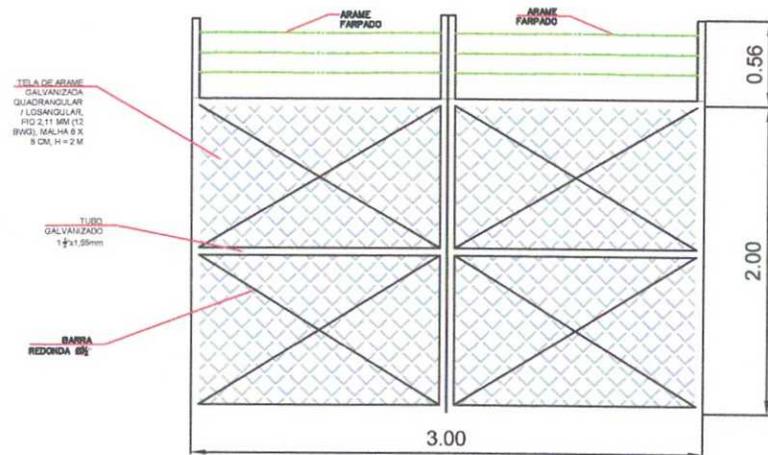

**PORTÃO**  
S/ESC.



**PREFEITURA DO MUNICÍPIO  
DE CONCHAL**  
**DEPARTAMENTO DE OBRAS**

Obra: Alambração Caixa D'água  
 Título: Projeto Básico  
 Assunto: DETALHES ALAMBRADO  
 Local: RUA DUQUE DE CAXIAS, JD. ICARÁI, CEP:13836-000  
 Escala: INDICADO    Projetado: C. Melo    Data: Mar/2024

LUIZ VANDERLEI MAGNUSSEN  
 Prefeito do Município de Conchal

ANTONIO FRANCISCO BOLLELLA  
 Engenheiro Civil - CREA/SP : 5062870211  
 Diretor de Planejamento e Obras

Rev.:  
**00**

Folha:  
**2/2**



**Obra**  
Fechamento caixa d'agua jd, Icarai

**Bancos**  
SINAPI - 01/2024 - São Paulo  
CPOS/CDHU - 11/2023 - São Paulo


**B.D.I.**  
28,82%

**Encargos Sociais**  
Desonerado: 0,00%

**Orçamento Sintético**

Item	Código Banco	Descrição	Und	Quant.	Valor Unit	Valor Unit com BDI	Total	Peso (%)
<b>1</b>		<b>ALAMBRADO</b>					<b>2.849,00</b>	<b>25,92 %</b>
1.3	34.05.050 CPOS/CDHU	Cerca em tela de aço galvanizado de 2', montantes em mourões de concreto com ponta inclinada e arame farpado	M	11	201,06	259,00	2.849,00	25,92 %
<b>2</b>		<b>PORTÃO</b>					<b>6.740,57</b>	<b>61,33 %</b>
2.1	12.01.021 CPOS/CDHU	Broca em concreto armado diâmetro de 20 cm - completa	M	3	59,47	76,60	229,80	2,09 %
2.2	15.05.530 CPOS/CDHU	Placas, vigas e pilares em concreto armado pré-moldado - fck= 25 MPa	m³	0,16	2.790,80	3.595,10	575,21	5,23 %
2.3	34.05.320 CPOS/CDHU	Portão de ferro perfilado, tipo parque	m²	6	767,94	989,26	5.935,56	54,01 %
<b>3</b>		<b>CALÇADA</b>					<b>1.400,72</b>	<b>12,75 %</b>
3.1	17.05.020 CPOS/CDHU	Piso com requadro em concreto simples sem controle de fck	m³	1,26	805,93	1.038,19	1.308,11	11,90 %
3.2	54.01.010 CPOS/CDHU	Regularização e compactação mecanizada de superfície, sem controle do proctor normal	m²	21	3,43	4,41	92,61	0,84 %
<b>Total sem BDI</b>							<b>8.531,73</b>	
<b>Total do BDI</b>							<b>2.458,56</b>	
<b>Total Geral</b>							<b>10.990,29</b>	

  
Gilson José Guidotti  
Setor de Engenharia

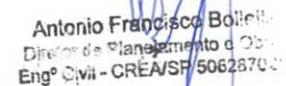  
Antonio Francisco Bollelli  
Diretor de Planejamento e Obras  
Engº Civil - CREA/SP/5062870-0



Obra  
Fechamento caixa d'agua jd, Icarai

Bancos  
SINAPI - 01/2024 - São  
Paulo  
CPOS/CDHU - 11/2023 -  
São Paulo

B.D.I.  
28,82%

Encargos Sociais  
Desonerado: 0,00%

Cronograma Físico e Financeiro

Item	Descrição	Total Por Etapa	30 DIAS	60 DIAS
1	ALAMBRADO	100,00%	100,00%	
		2.849,00	2.849,00	
2	PORTÃO	100,00%		100,00%
		6.740,57		6.740,57
3	CALÇADA	100,00%	50,00%	50,00%
		1.400,72	700,36	700,36
Porcentagem			32,3%	67,7%
Custo			3.549,36	7.440,93
Porcentagem Acumulado			32,3%	100,0%
Custo Acumulado			3.549,36	10.990,29

  
Gilson José Guidotti  
Eng.º Civil - CREA-SP 5069715818  
Prefeitura do Município de Conchal

  
Antonio Francisco Bollella  
Eng.º Civil - CREA/SP 5062870211