


SP-333

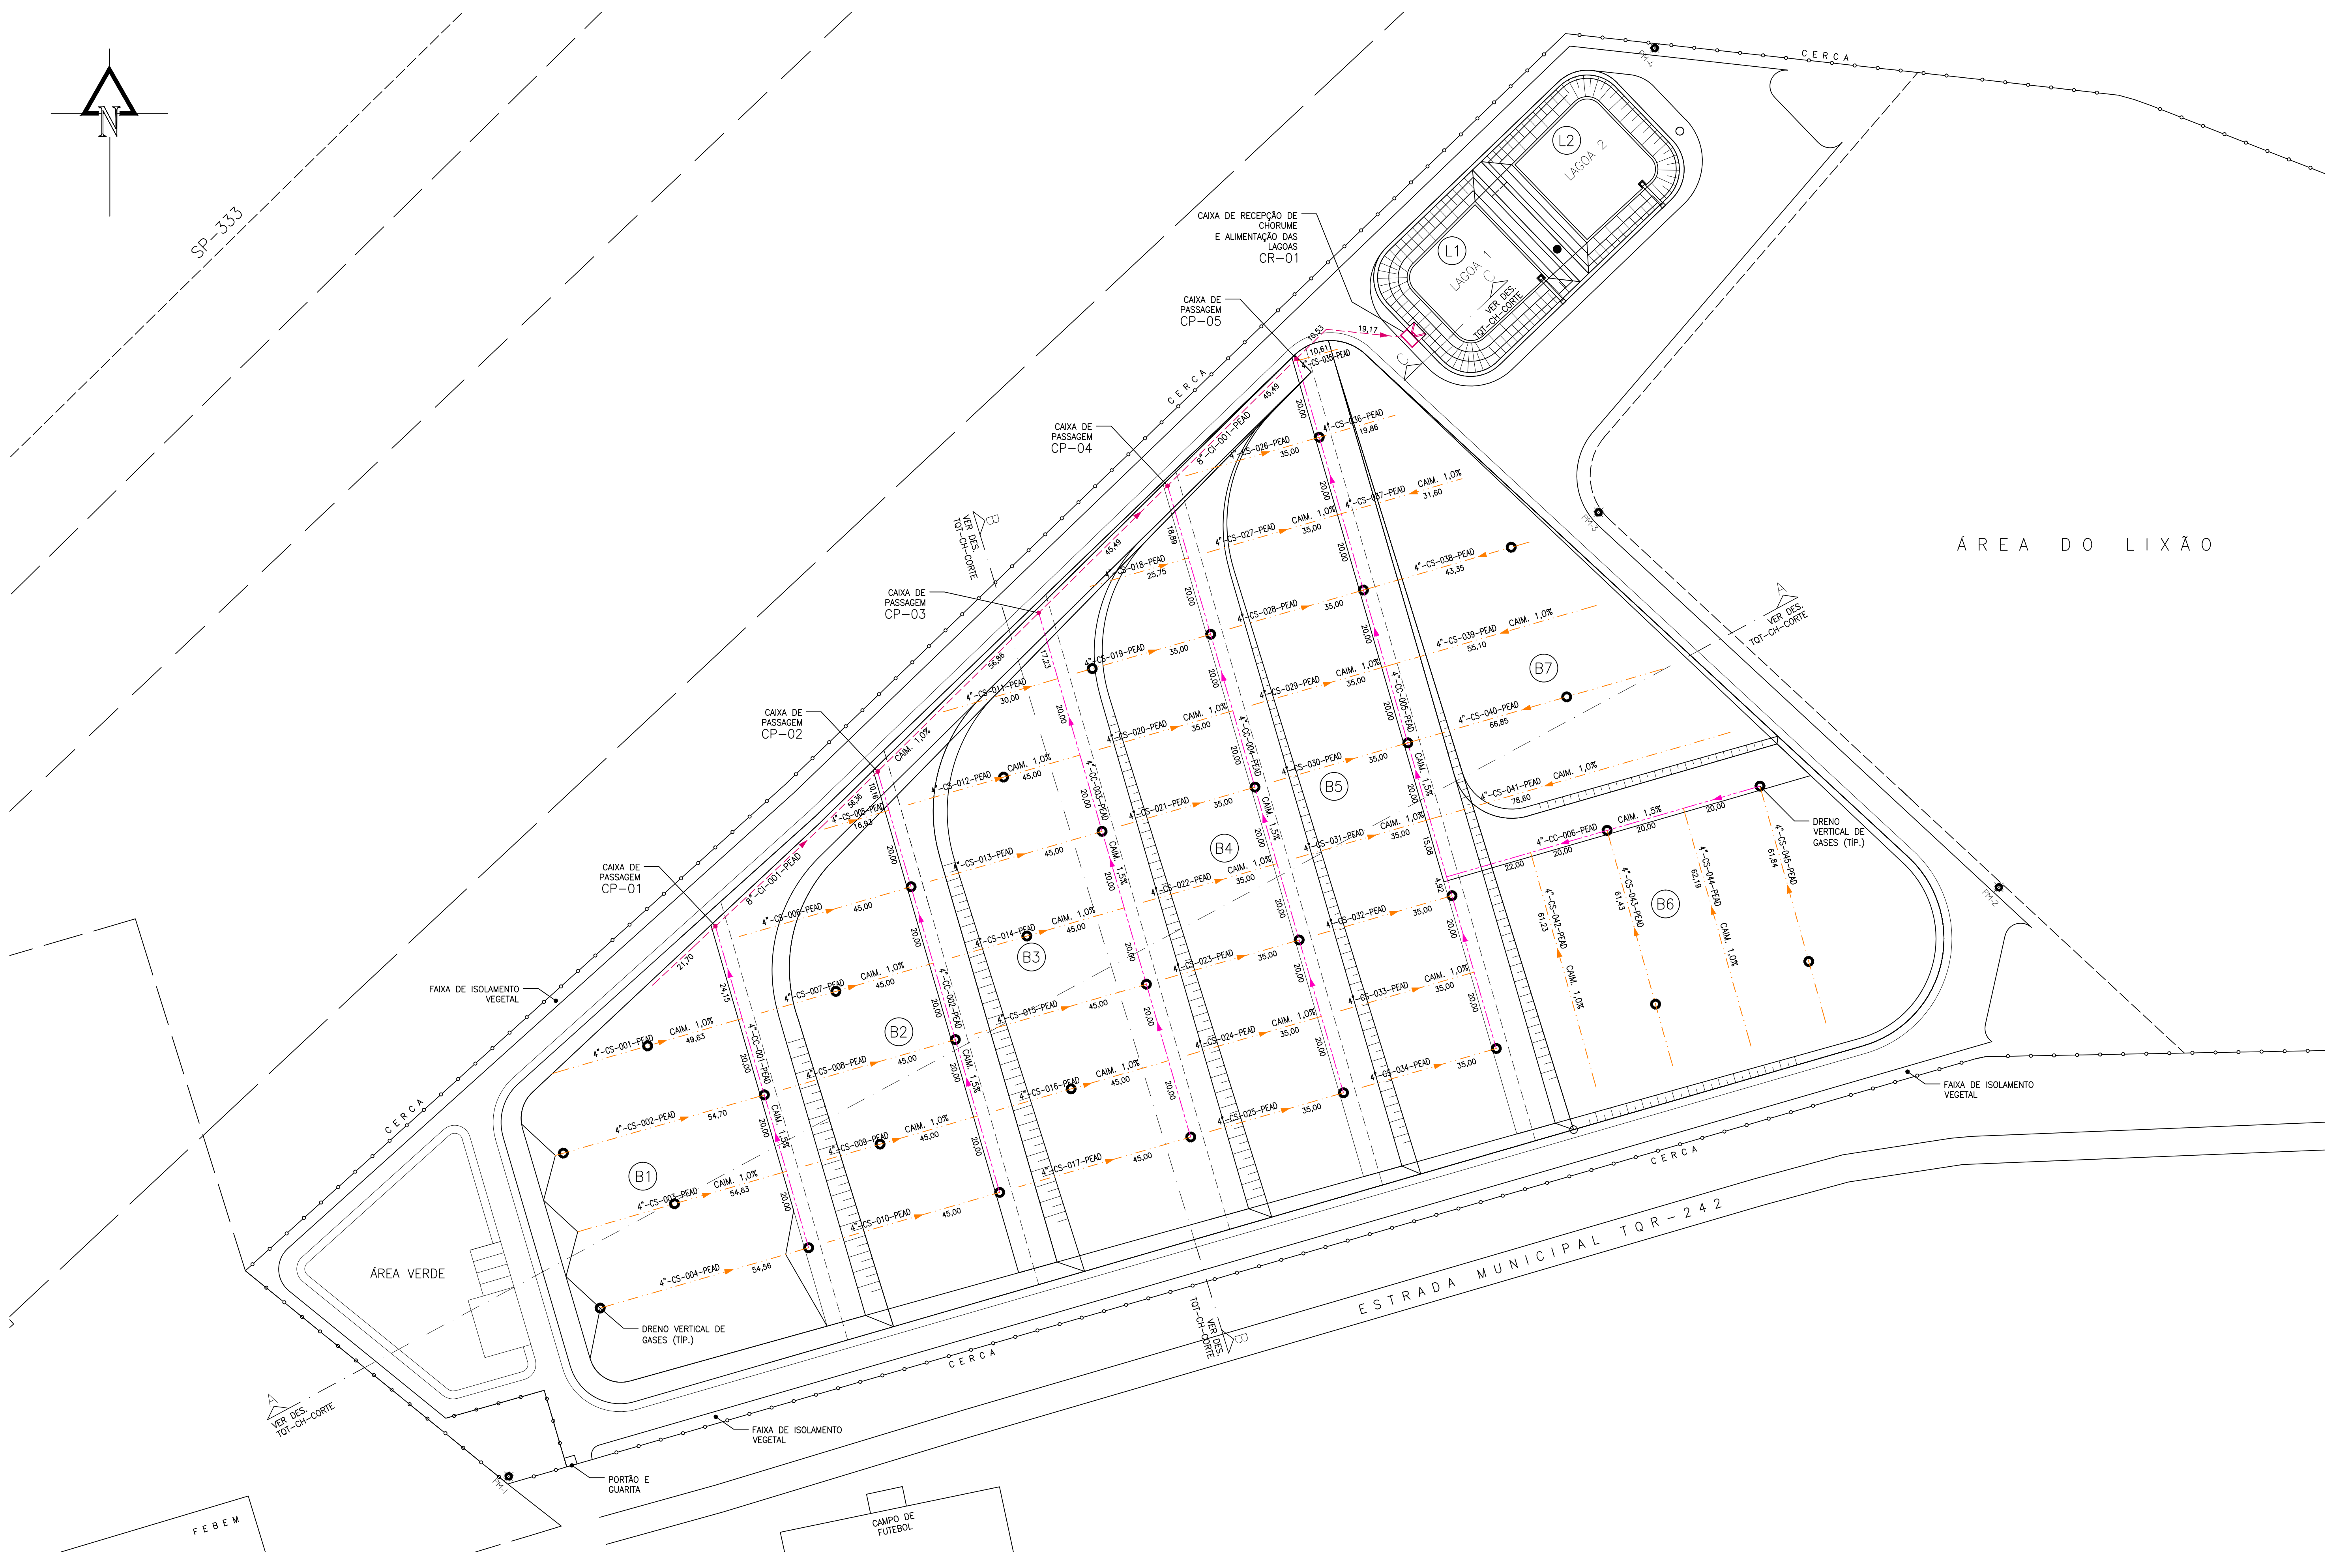

LEGENDA:

- (B1) BASES DO ATERRO SANITÁRIO
- (L1) LAGOAS DE ARMAZENAMENTO DE CHORUME

- DRENO VERTICAL DE GASES
- ⊕ POÇO DE MONITORAMENTO PM-1

- CI - CHORUME INTERCEPTOR
- CC - CHORUME COLETOR
- CS - CHORUME SUBSUPERFICIAL

NOTAS:

1. TODAS AS DIMENSÕES EM METROS, EXCETO QUANDO INDICADO EM CONTRÁRIO.

DESENHOS DE REFERÊNCIA:

- TQT-CH-F1 PLANTA DE TUBULAÇÃO (FASE 1)
- TQT-CH-F2 PLANTA DE TUBULAÇÃO (FASE 2)
- TQT-CH-F3 PLANTA DE TUBULAÇÃO (FASE 3)
- TQT-CH-CORTE CORTES DE TUBULAÇÃO
- TQT-CH-ISOM ISOMÉTRICO GERAL



Responsável Técnico

Assinatura

CREA

PREFEITURA MUNICIPAL DE TAQUARITINGA

Título da Obra  
ATERRO SANITÁRIO

Especificação  
DRENAGEM DE CHORUME - PLANTA GERAL DE TUBULAÇÃO

Data  
setembro/2012

Escala  
1:750

Desenho  
TQT-CH-PAN