


SEÇÃO TÍPICA DO RECAPEAMENTO COM ESPESSURA DE CBUQ DE 3 CM
SEM ESCALA

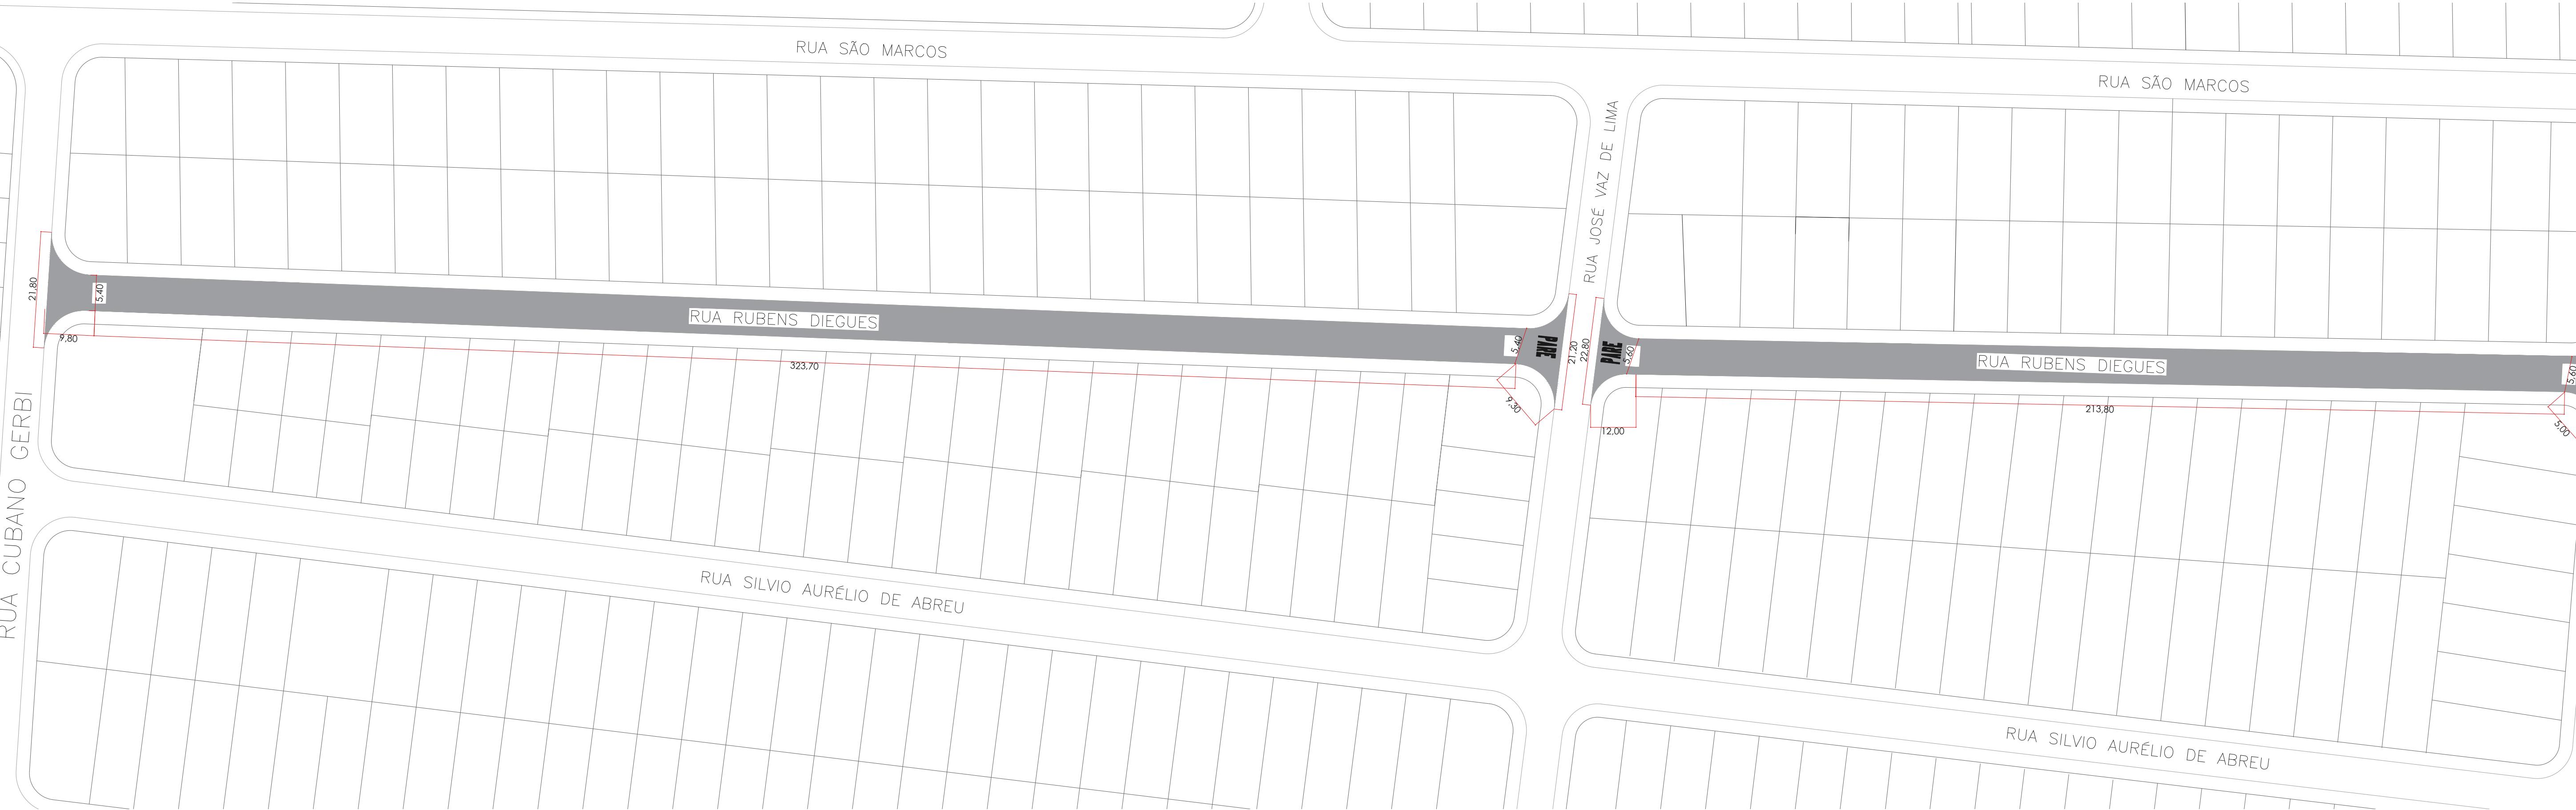

PLANTA DE INDICAÇÃO DE RECAPEAMENTO
SEM ESCALA

LEGENDA

- INDICAÇÃO DE LOCAL A SER RECAPEADO

**PREFEITURA MUNICIPAL
DE ESTIVA GERBI**

**FOLHA
04/04**

OBRA
RECAPEAMENTO DE VIA PÚBLICA E CONSTRUÇÃO DE DISPOSITIVO
DE ACESSO VIÁRIO

LOCAL
RUA RUBENS DIEGUES (BAIRRO JARDIM SÃO LOURENÇO) E AV.
VANTE JOSÉ TONETTI E AVENIDA 19 DE MAIO (BAIRROS JARDIM
ANHUMAS E JARDIM SÃO LOURENÇO)

MUNICÍPIO ESTIVA GERBI **ESTADO** SÃO PAULO **PROPRIETÁRIO**
MUNICÍPIO DE ESTIVA GERBI

PARA A LOCALIZAÇÃO DO
IMÓVEL: VIDE FOLHA 02/04

PREFEITURA MUNICIPAL DE ESTIVA GERBI
PREFEITURA MUNICIPAL
MARCIO ROBERTO PAVAN

QUANTIDADES

RECAPEAMENTO 3.414,15m²

DISPOSITIVOS DE ACESSO VIÁRIO
..... 2 x 137,50m² = 275,00m²

RESPONSÁVEL TÉCNICO
ENGENHEIRO CIVIL JAIME ABREU JUNIOR
SECRETÁRIO DE OBRAS E PLANEJAMENTO
CREA/SP: 5070155651
ART: 262050965152