
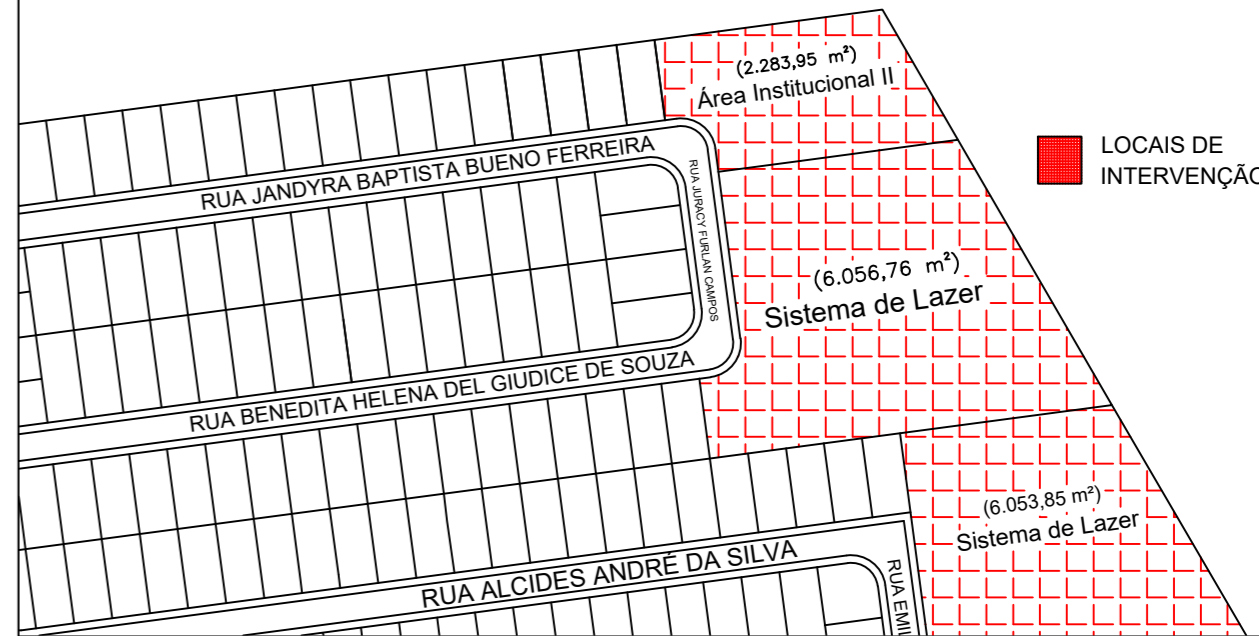


■ GUIAS E SARJETAS À EXECUTAR

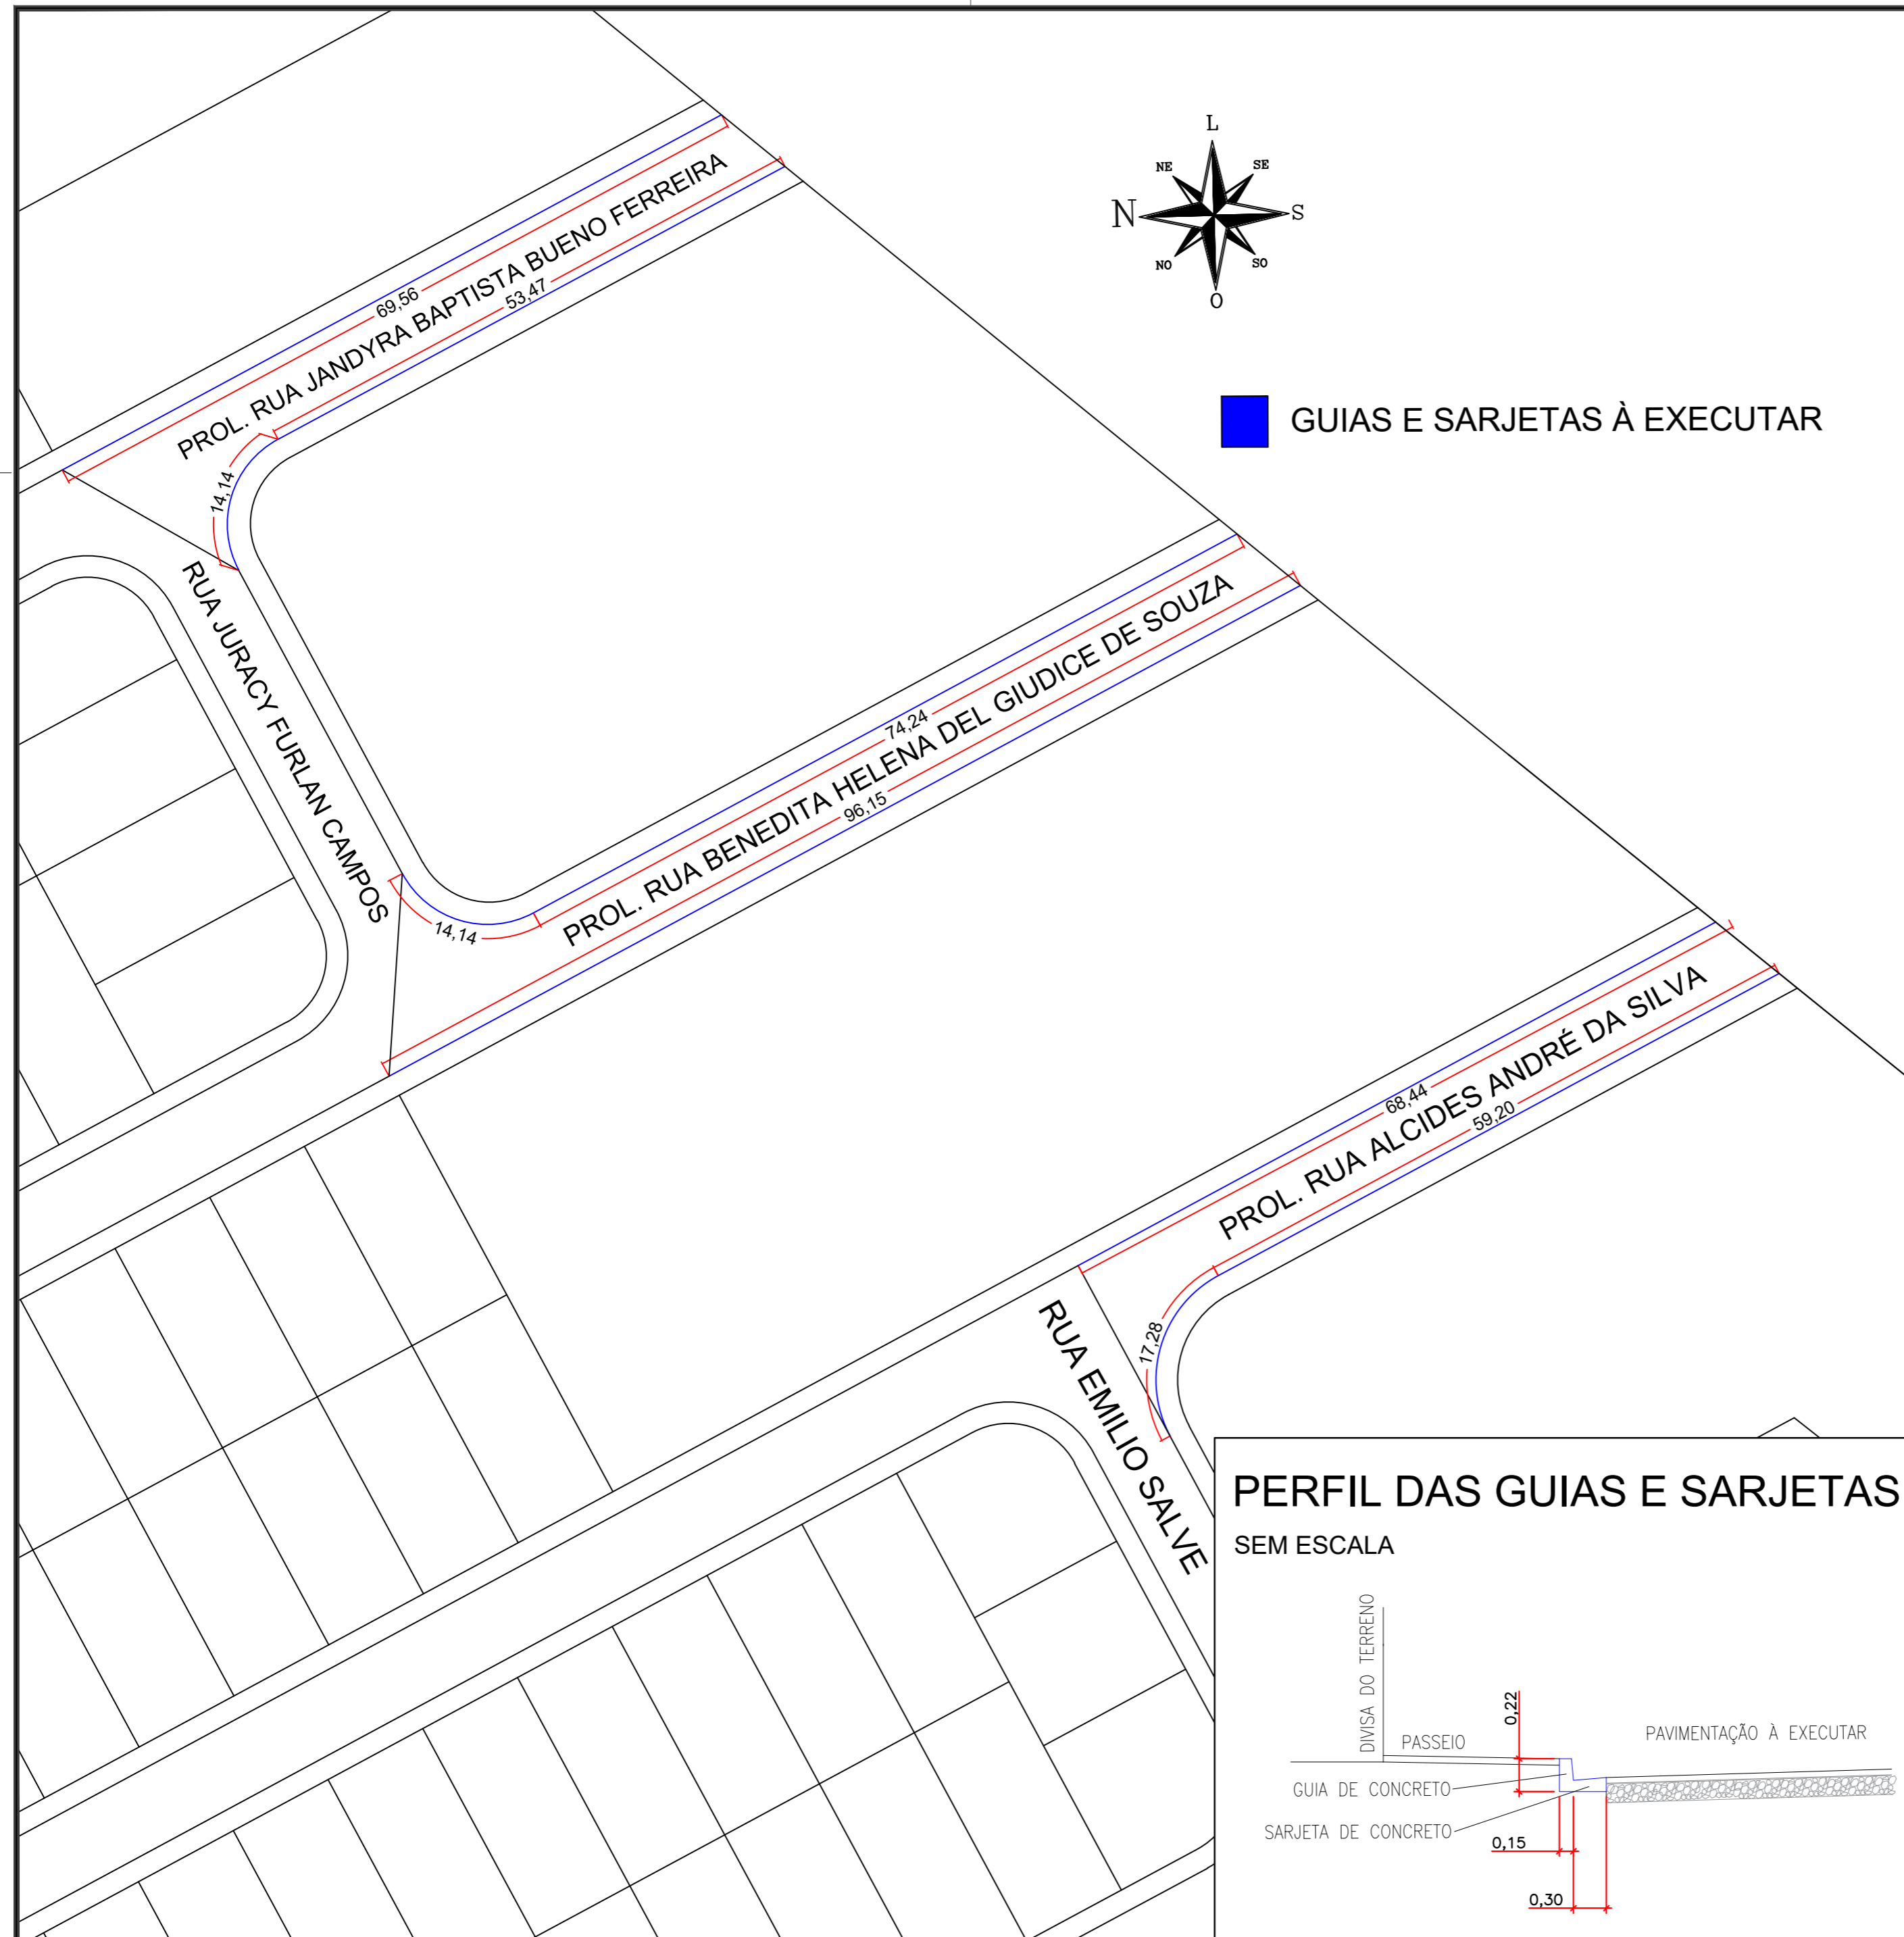

PREFEITURA MUNICIPAL DE ESTIVA GERBI

PROJETO EXECUTIVO

FOLHA 1/2

OBRA — PROLONGAMENTO DAS RUAS JANDYRA BAPTISTA B. FERREIRA, BENEDITA HELENA DEL G. DE SOUZA E ALCIDES ANDRÉ DA SILVA

REFERÊNCIA — PLANTA DE GUIAS E SARJETAS

LOCAL — JARDIM FURLAN E JARDIM FURLAN II, ESTIVA GERBI - SP

PROPR. — PREFEITURA MUNICIPAL DE ESTIVA GERBI

ESCALA — SEM ESCALA

DATA: OUT/2023

ÁREAS

JARDIM FURLAN II
RUA JANDYRA BAPTISTA BUENO FERREIRA
TOTAL DE GUIAS E SARJETAS À EXECUTAR: 137,17 m
RUA BENEDITA HELENA DEL GIUDICE DE SOUZA
TOTAL DE GUIAS E SARJETAS À EXECUTAR: 184,53 m
JARDIM FURLAN
RUA ALCIDES ANDRÉ DA SILVA
TOTAL DE GUIAS E SARJETAS À EXECUTAR: 144,92 m
TOTAL GLOBAL DE GUIAS E SARJ. À EXEC.: 466,62 m

CLAUDIA BOTELHO DE OLIVEIRA
 DIEGUES:16837 903837
 Assinado de forma digital por CLAUDIA BOTELHO DE OLIVEIRA DIEGUES:16837903837
 Dados: 2023.10.17 14:21:49 -03'00'


PROPRIETÁRIO
 PREFEITURA MUNICIPAL DE ESTIVA GERBI
 CNPJ: 67.168.856/0001-41
 CLÁUDIA BOTELHO DE OLIVEIRA DIEGUES
 PREFEITA MUNICIPAL

JAIME ABREU JUNIOR:22 951708858
 Assinado de forma digital por JAIME ABREU JUNIOR:22951708858
 Dados: 2023.10.17 14:22:01 -03'00'

AUTOR DO PROJETO
 JAIME ABREU JUNIOR
 SECRETÁRIO DE OBRAS E PLANEJAMENTO
 ENGENHEIRO CIVIL - CREA/SP: 5070155651
 ART: 28027230231646876



PERFIL DAS GUIAS E SARJETAS

SEM ESCALA

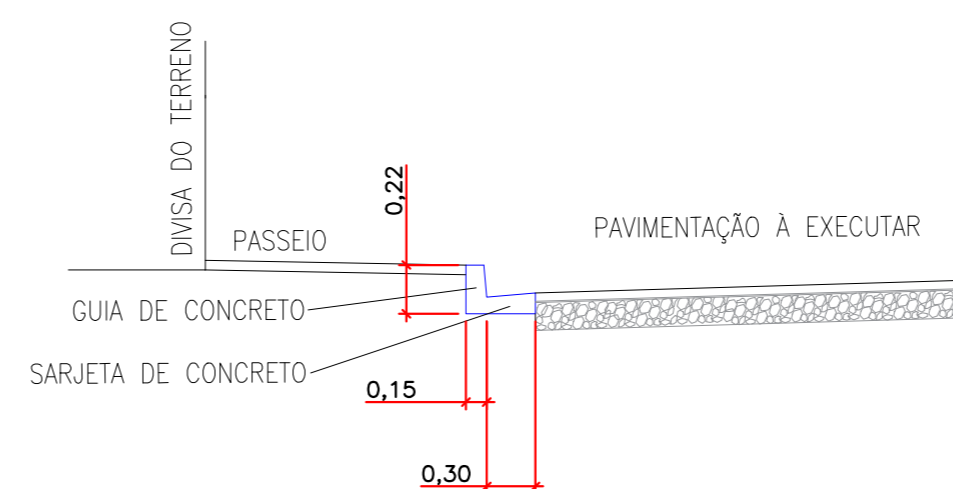



PAVIMENTO À EXECUTAR

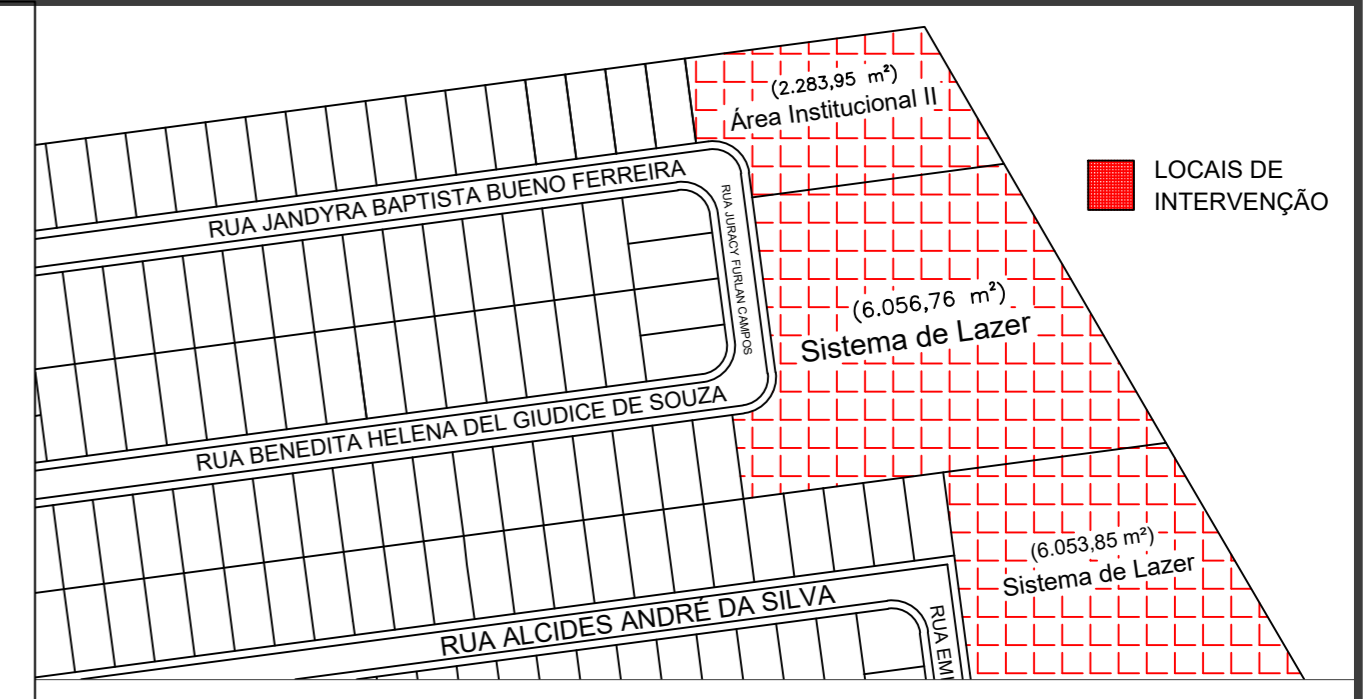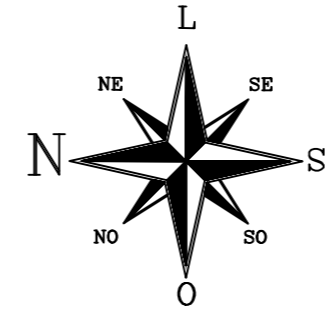

LOCAIS DE INTERVENÇÃO



PREFEITURA MUNICIPAL DE ESTIVA GERBI

PROJETO EXECUTIVO

FOLHA 2/2

OBRA — PROLONGAMENTO DAS RUAS JANDYRA BAPTISTA B. FERREIRA, BENEDITA HELENA DEL G. DE SOUZA E ALCIDES ANDRÉ DA SILVA
 REFERÊNCIA — PLANTA DE PAVIMENTAÇÃO
 LOCAL — JARDIM FURLAN E JARDIM FURLAN II, ESTIVA GERBI - SP
 PROPR. — PREFEITURA MUNICIPAL DE ESTIVA GERBI
 ESCALA — SEM ESCALA
 DATA: OUT/2023

ÁREAS

JARDIM FURLAN II	
RUA JANDYRA BAPTISTA BUENO FERREIRA	TOTAL DE PAVIMENTO À EXECUTAR: 524,50 m²
RUA BENEDITA HELENA DEL GIUDICE DE SOUZA	TOTAL DE PAVIMENTO À EXECUTAR: 690,30 m²
JARDIM FURLAN	
RUA ALCIDES ANDRÉ DA SILVA	TOTAL DE PAVIMENTO À EXECUTAR: 507,10 m²
TOTAL GLOBAL DE PAVIMENTO À EXEC.: 1.721,90 m²	

CLAUDIA BOTELHO DE OLIVEIRA DIEGUES:16837903837
 Assinado de forma digital por CLAUDIA BOTELHO DE OLIVEIRA DIEGUES:16837903837
 Dados: 2023.10.17 14:21:00 -03'00'

PROPRIETÁRIO
 PREFEITURA MUNICIPAL DE ESTIVA GERBI
 CNPJ: 67.168.856/0001-41
 CLÁUDIA BOTELHO DE OLIVEIRA DIEGUES
 PREFEITA MUNICIPAL

JAIME ABREU JUNIOR:22951708858 51708858
 Assinado de forma digital por JAIME ABREU JUNIOR:22951708858
 Dados: 2023.10.17 14:21:19 -03'00'

AUTOR DO PROJETO
 JAIME ABREU JUNIOR
 SECRETÁRIO DE OBRAS E PLANEJAMENTO
 ENGENHEIRO CIVIL - CREA/SP: 5070155651
 ART: 28027230231646876

PERFIL DA PAVIMENTAÇÃO

SEM ESCALA

