




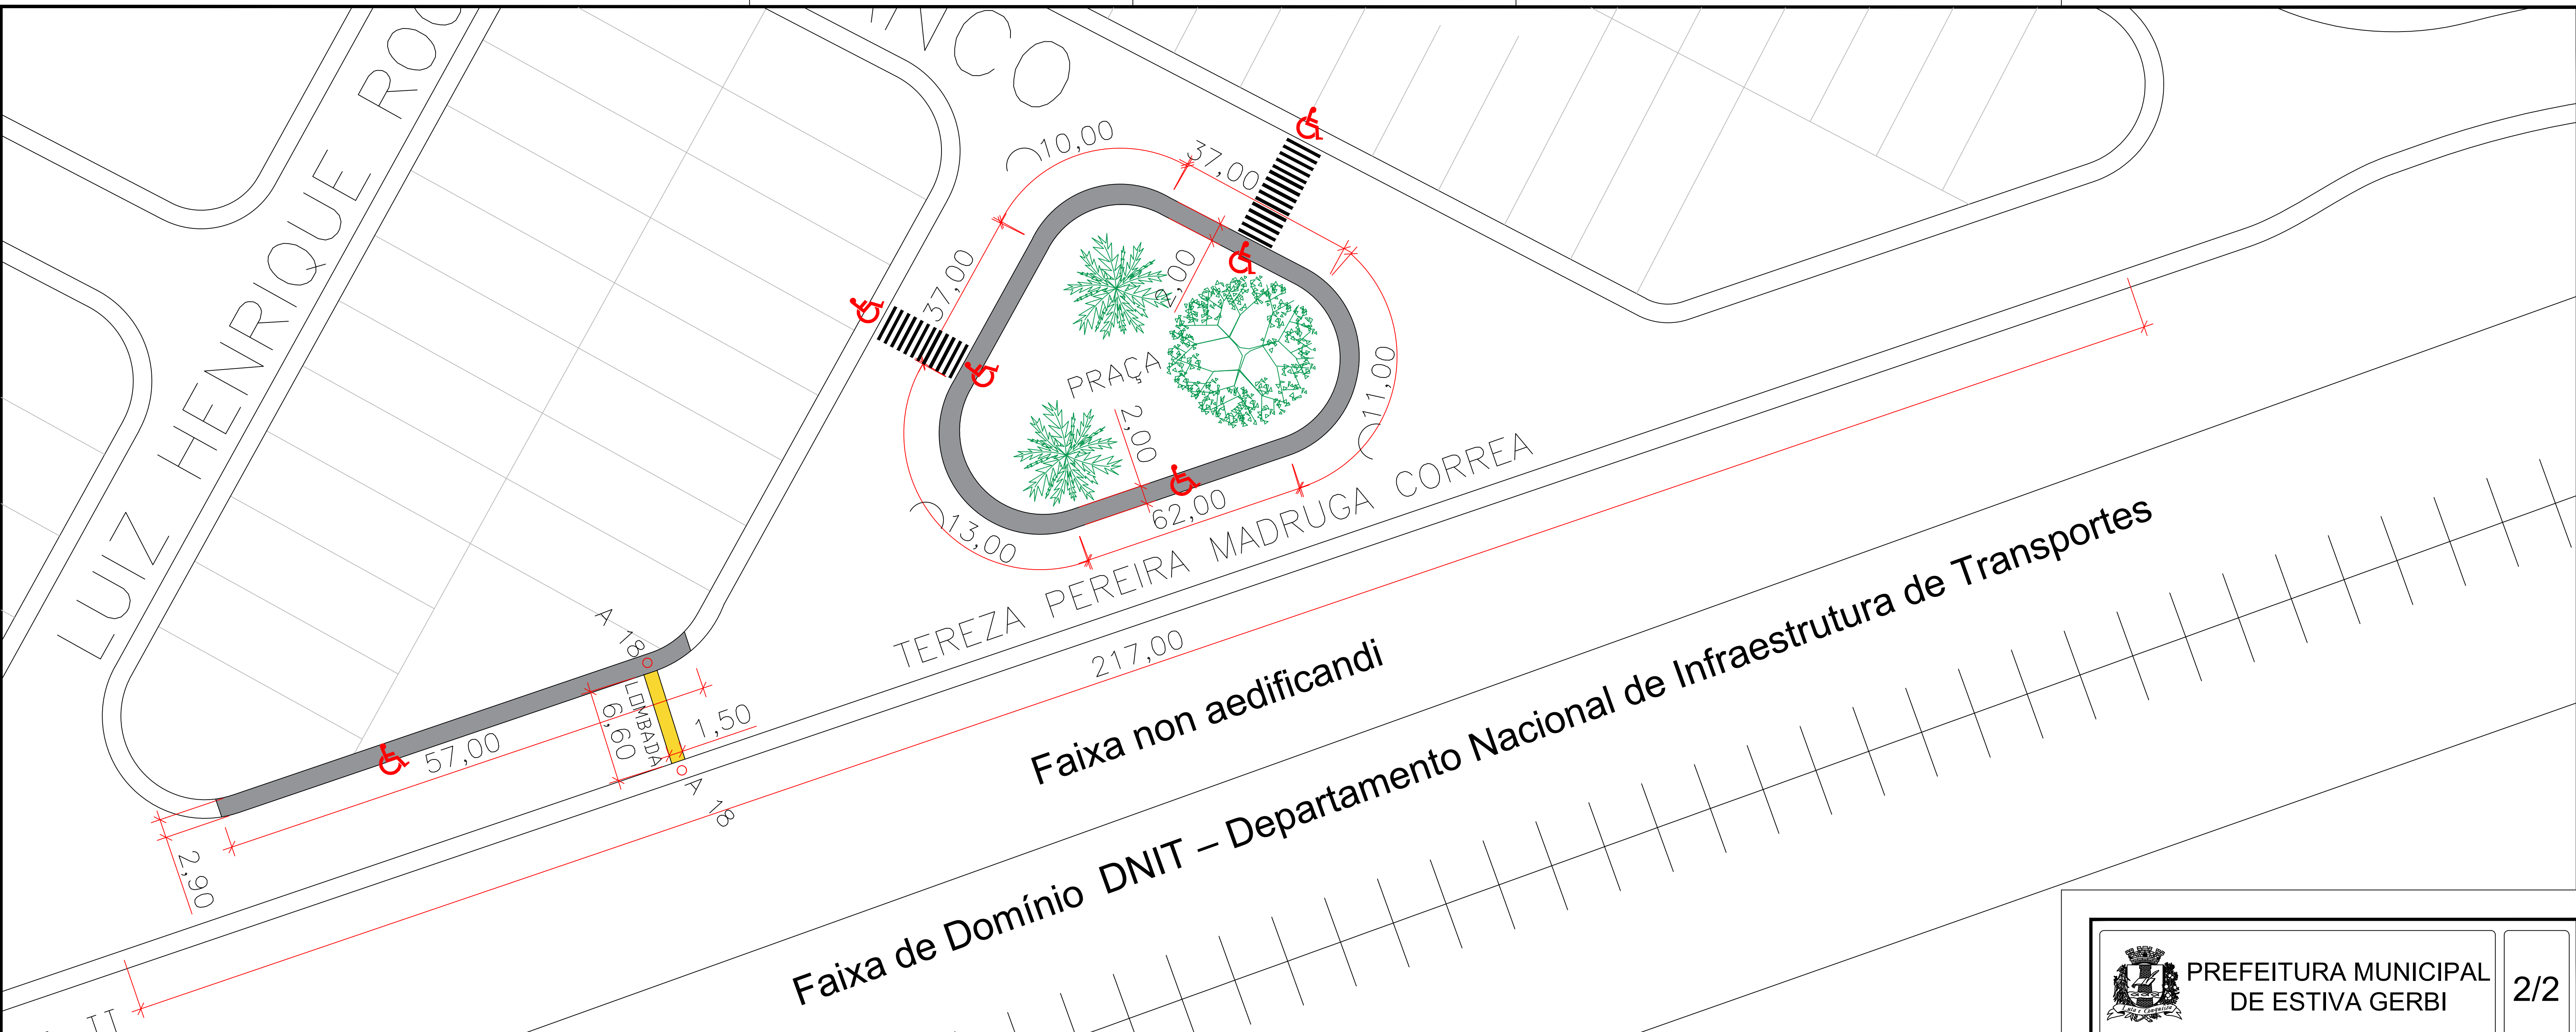

DETALHE - RAMPA DE ACESSIBILIDADE
S/ ESCALA

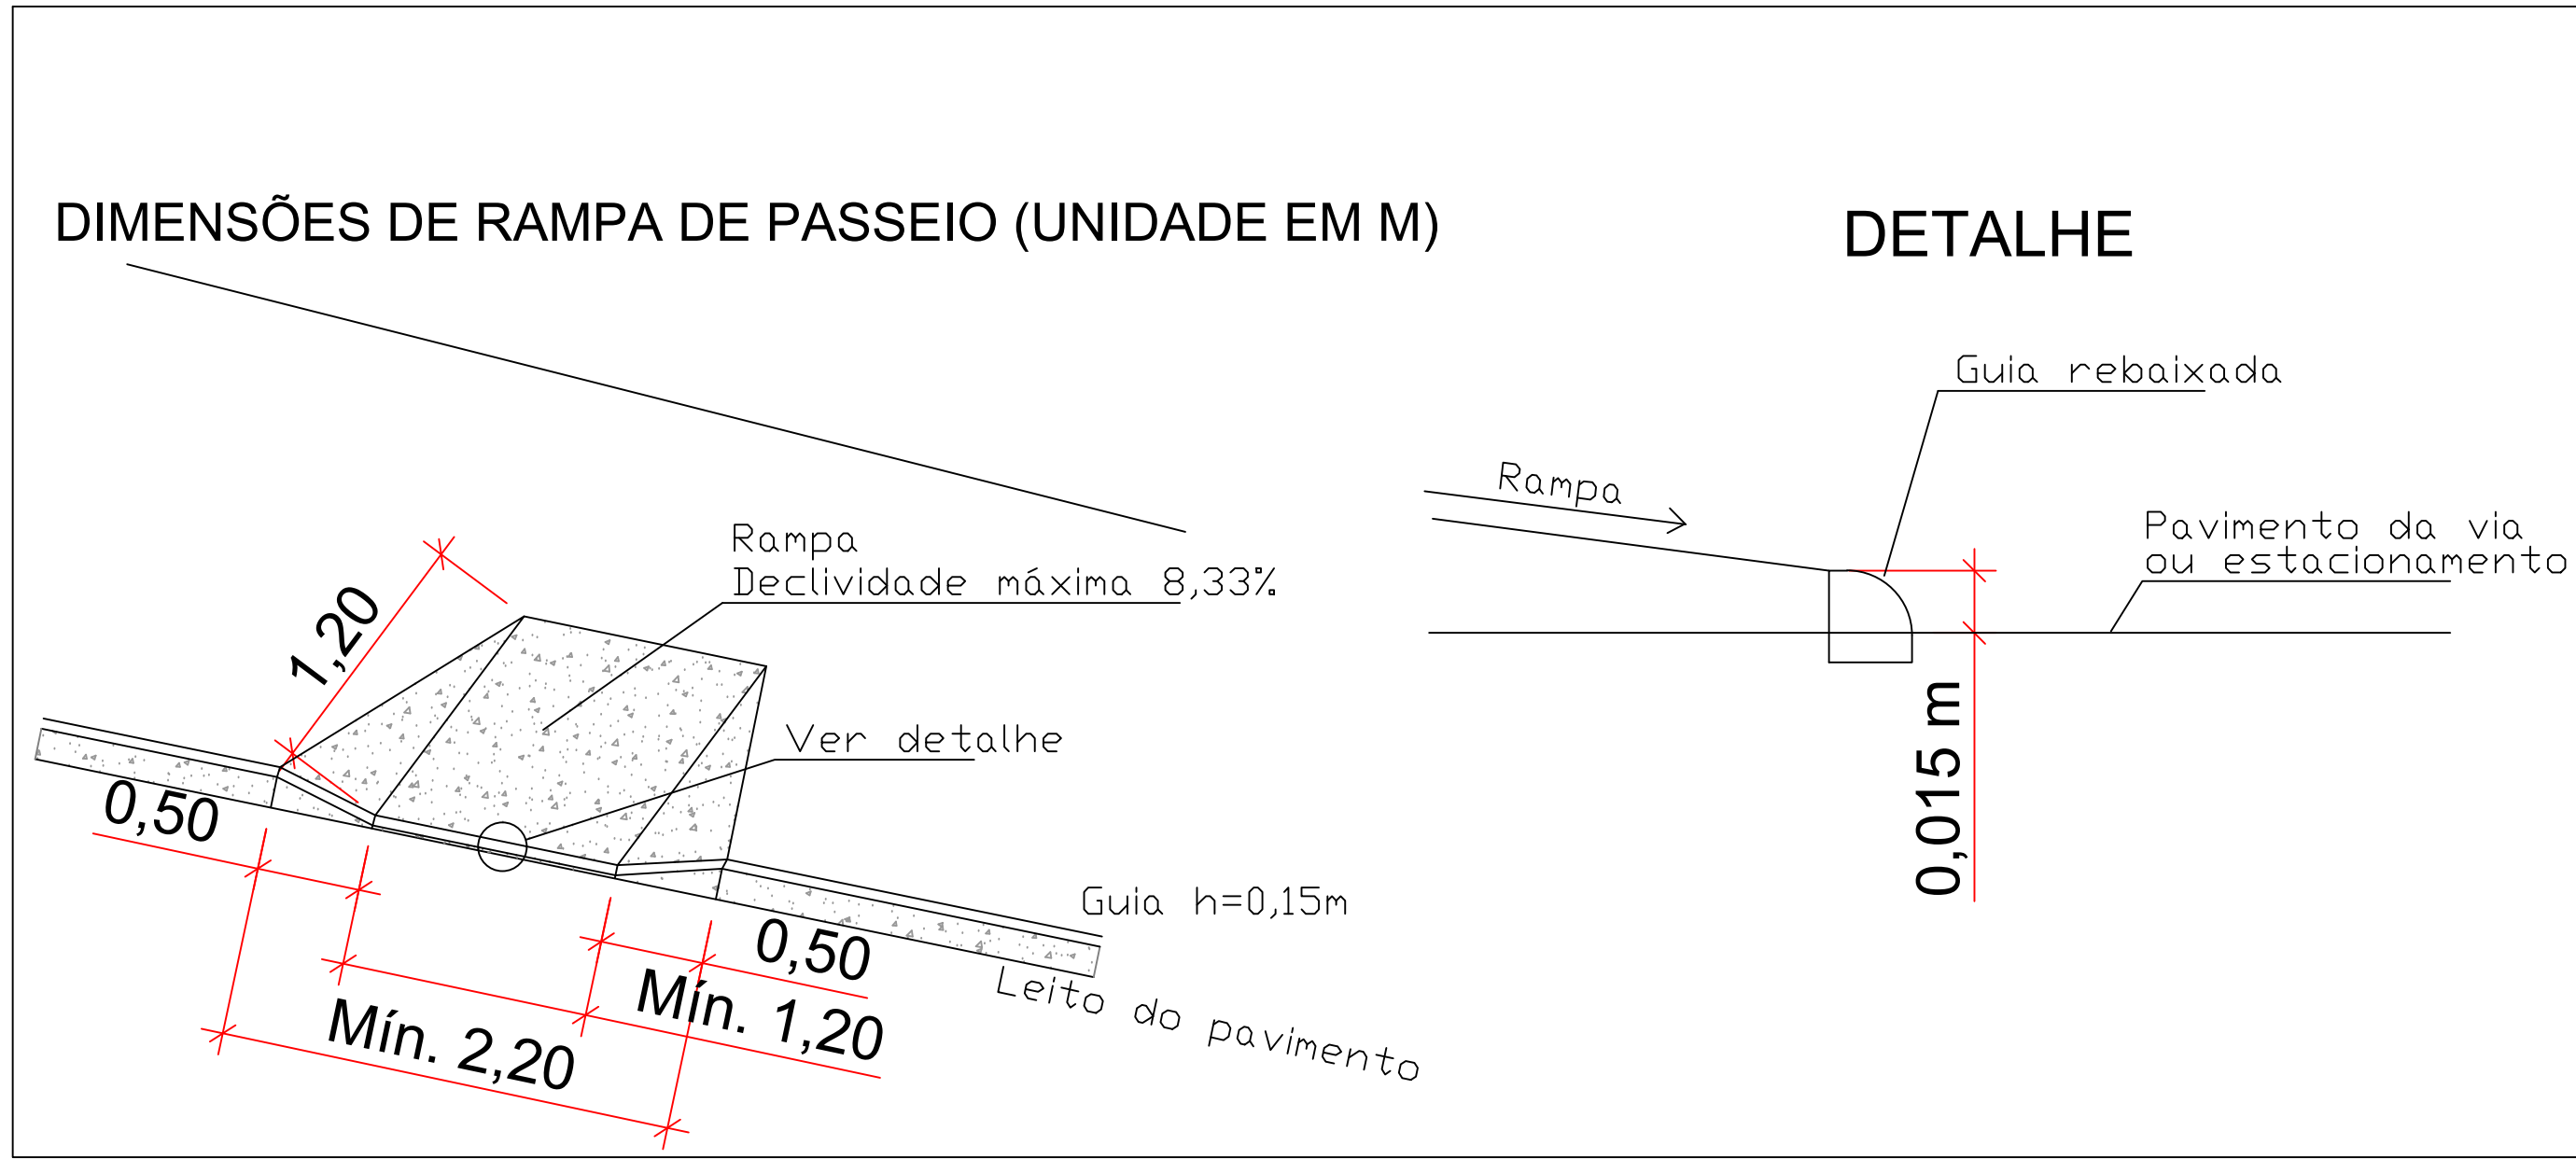

DETALHE - FAIXA DE PEDESTRE
S/ ESCALA

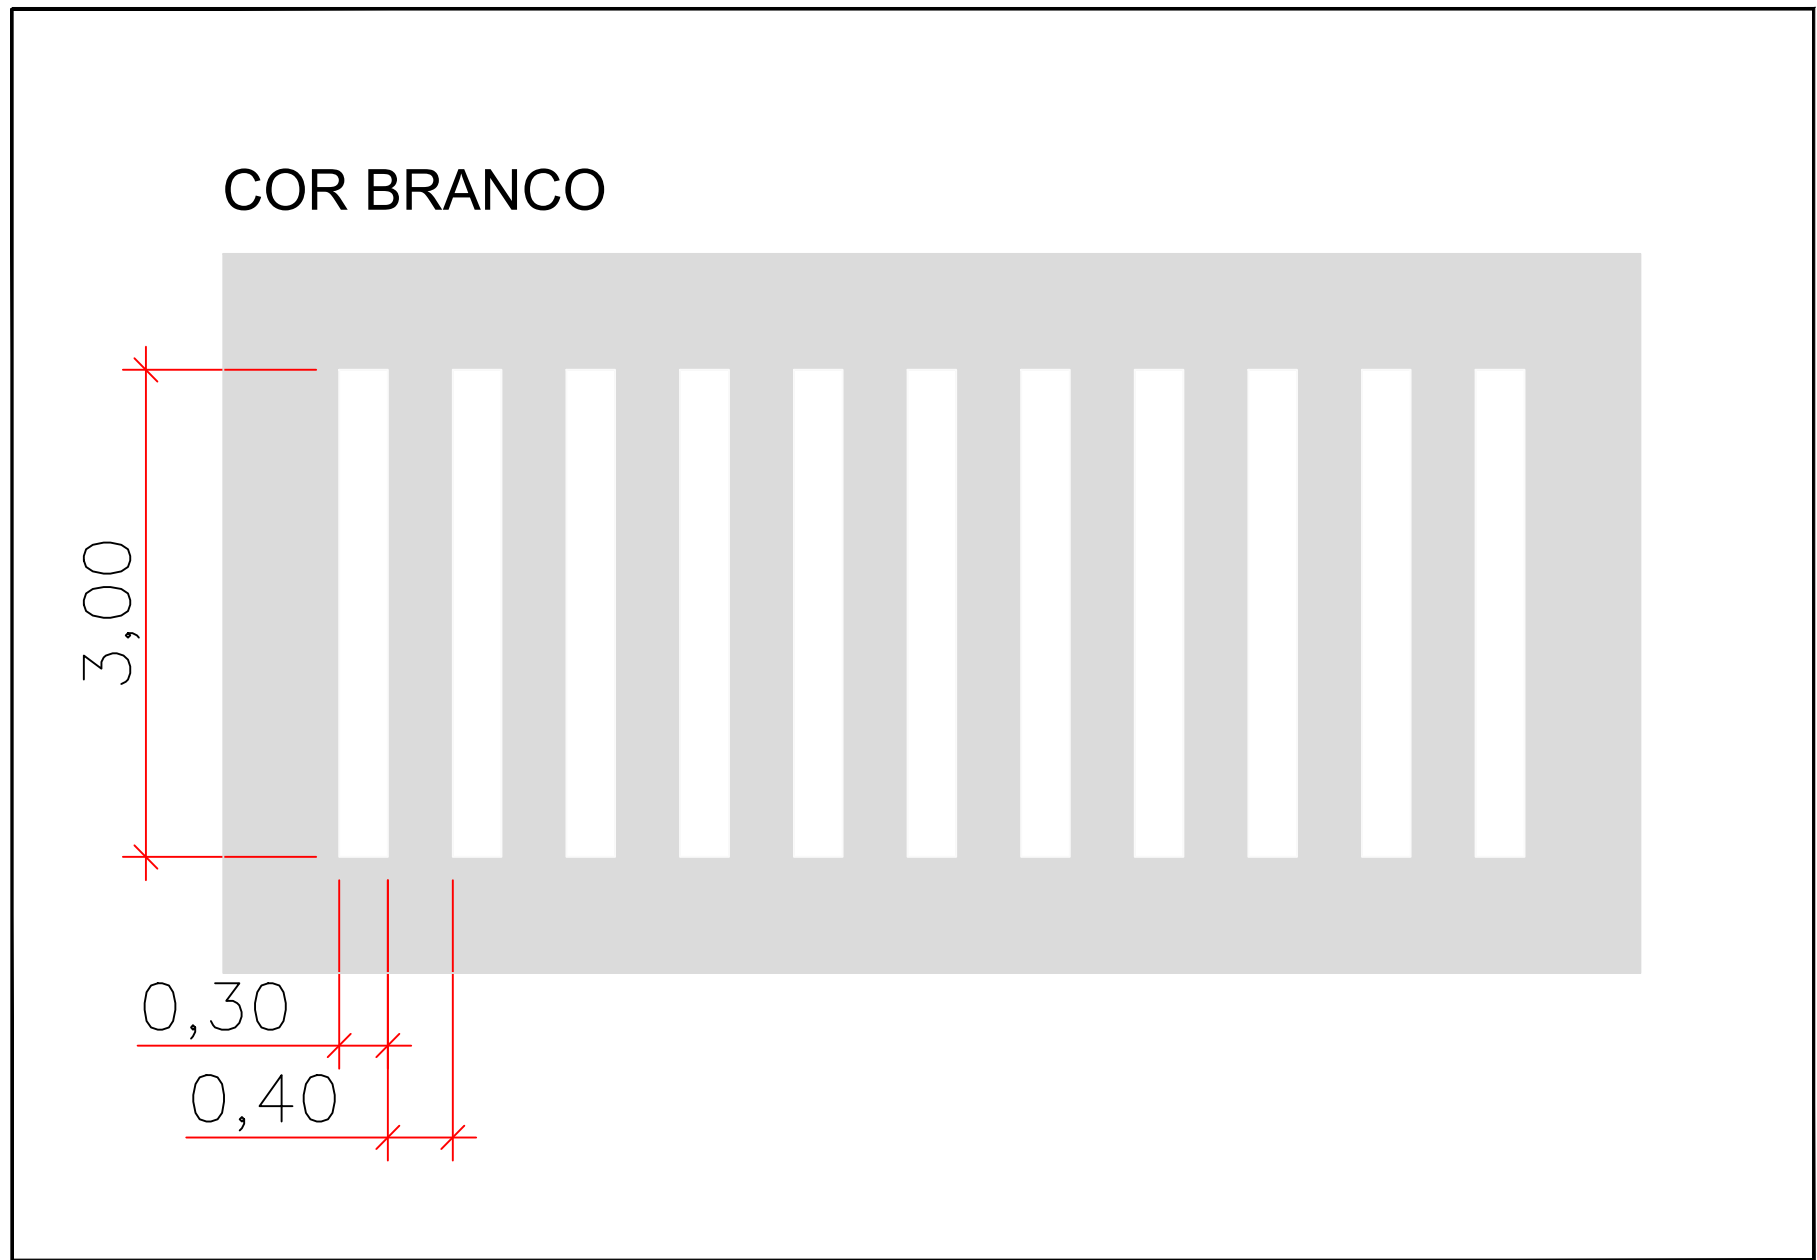

PREFEITURA MUNICIPAL
DE ESTIVA GERBI

2/2

OBRA: PROJETO DE GUIA, SARJETA, CALÇAMENTO E SINALIZAÇÃO

LOCAL: RUA TEREZA PEREIRA MADRUGA CORREA

BAIRRO: JARDIM TAGUÁ II

PROPRIETÁRIO: PREFEITURA MUNICIPAL DE ESTIVA GERBI

ESCALA: SEM ESCALA

MUNICÍPIO: ESTIVA GERBI

ESTADO: SÃO PAULO

SITUAÇÃO SEM ESCALA:



PREFEITURA MUNICIPAL DE ESTIVA GERBI
PREFEITA MUNICIPAL
CLÁUDIA BOTELHO DE O. DIÉGUES

ÁREA: RUA DE INTERFERÊNCIA: 1.847,95 m²

RESPONSÁVEL TÉCNICO
ENGENHEIRO CIVIL: JAMES ABREU JUNIOR
CREA/SP: 507015861
ART: 280273201166059