
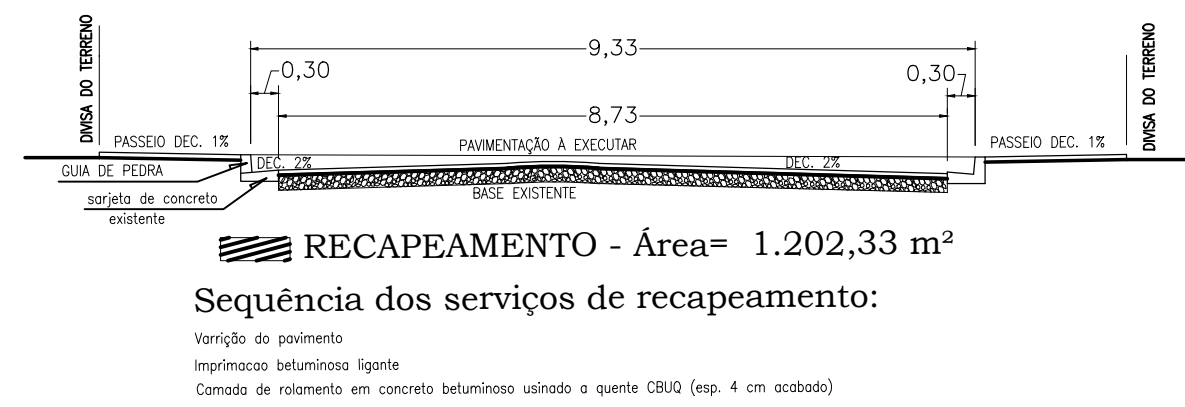


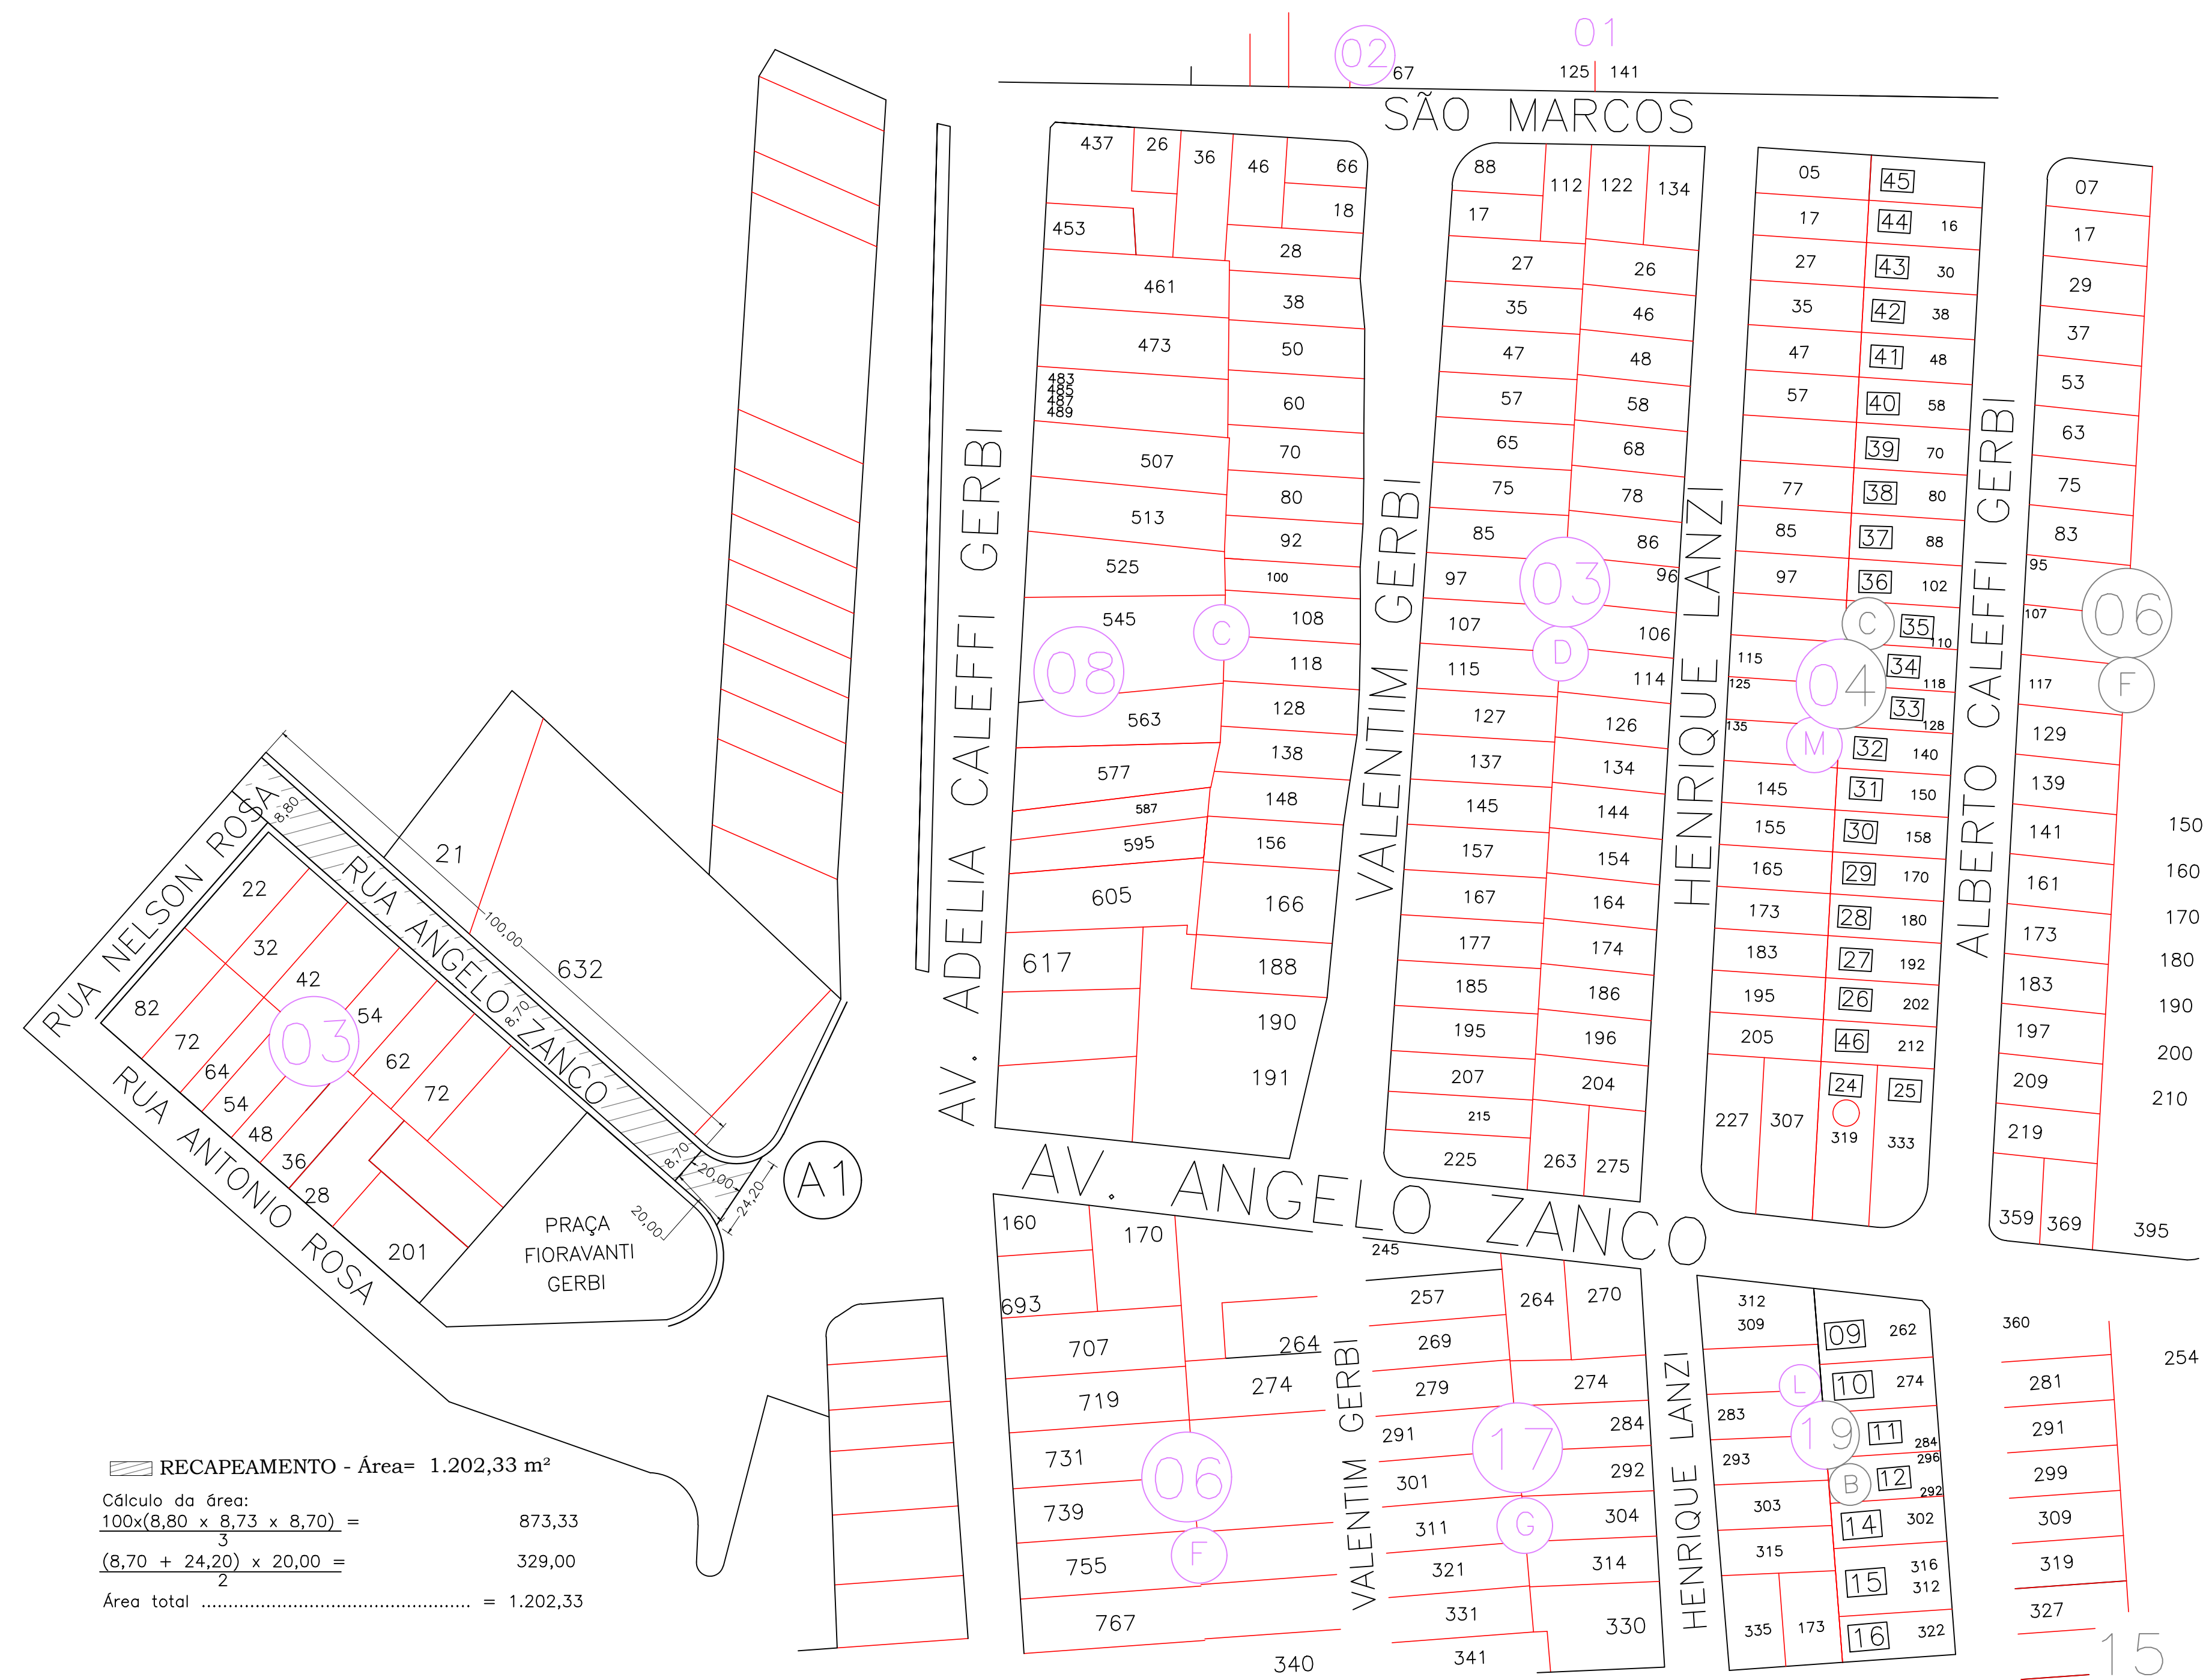

**PREFEITURA MUNICIPAL
DE ESTIVA GERBI**

FOLHA
01/01

PROJETO
Recapeamento Asfáltico

OBJETO
Recapeamento Asfáltico

ENDEREÇO:
Rua Angelo Zanco, s/n

PROPRIETÁRIO:
PREFEITURA MUNICIPAL DE ESTIVA GERBI

ESCALA INDICADA

Cláudia Botelho de Oliveira Diegues
PROFESSORA MUNICIPAL

MARIA APARECIDA RIBEIRO
ART N 28027230191518144
ENGENHEIRA CIVIL - CREA - 5063676067