


CDHU
 ENG. FERNANDO AREVALLO LLATA SUPERINTENDENTE DE PROJETOS
 ARO. ANA MARIA A. COELHO GERENTE
 ARO. LUIS GUSTAVO DELLA NOCE GESTOR
 ARO. GISELE L. S. ANDRADE MUNHOZ ARQUITETA

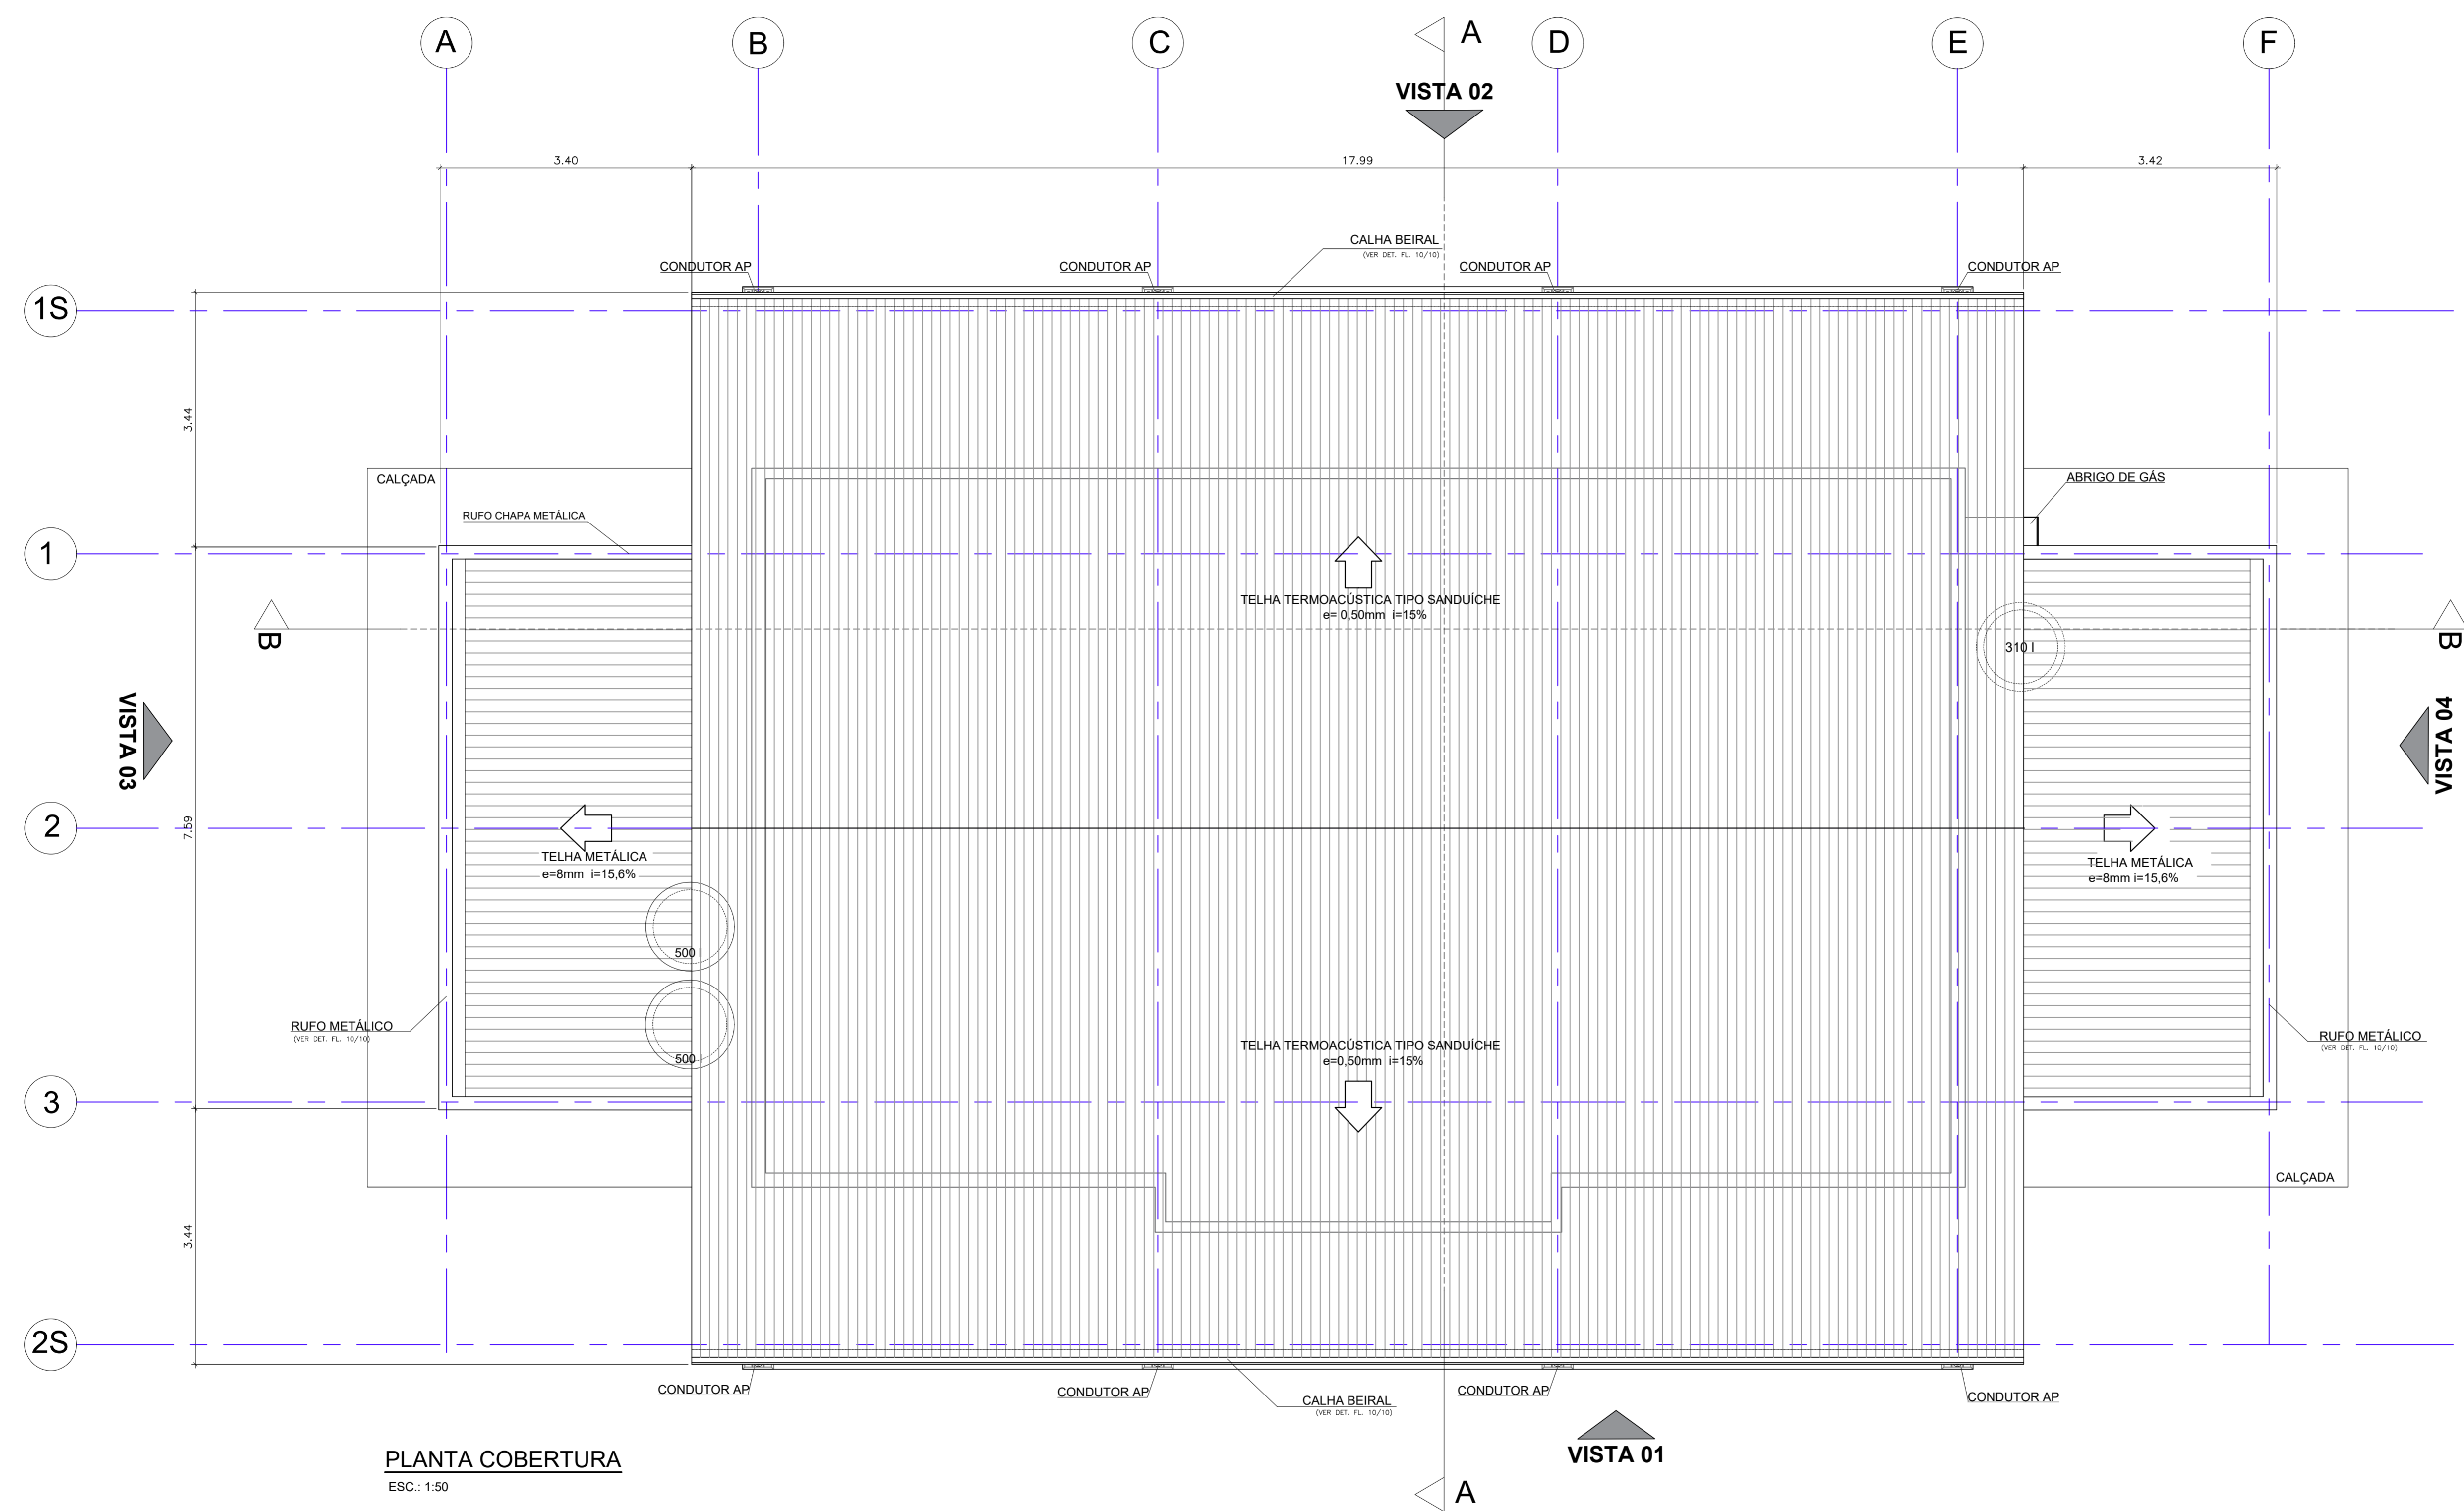

PLANTA COBERTURA
 ESC.: 1:50

Revisões (discriminação)	N°	Data	Rubrica

CDHU Companhia de Desenvolvimento Habitacional e Urbano
 Rua Boa Vista, 170 - 58a. Paulo - Tel. 2505.2000 - CNPJ 47.865.597/0001-09

PROJETO
CASA DA JUVENTUDE
 ENDEREÇO / MUNICÍPIO

TÍTULO **ARQUITETURA** | ÁREA | FOLHA **ARQ 03/10**
 ASSUNTO

PLANTA DE COBERTURA

ESCALA GRÁFICA | ESCALA NOMINAL | DATA
 0 0,5 1 1,50(m) | 1:50 | ABRIL/2021

ASSINATURAS
 proprietário | CNPJ
 aprovação do projeto - responsável técnico | C.R.E.O. |
 | pref. |
 obra - responsável técnico | C.R.E.O. |
 | pref. |
 | C.R.E.O. |
 | pref. |

ESPAÇO PARA APROVAÇÃO