
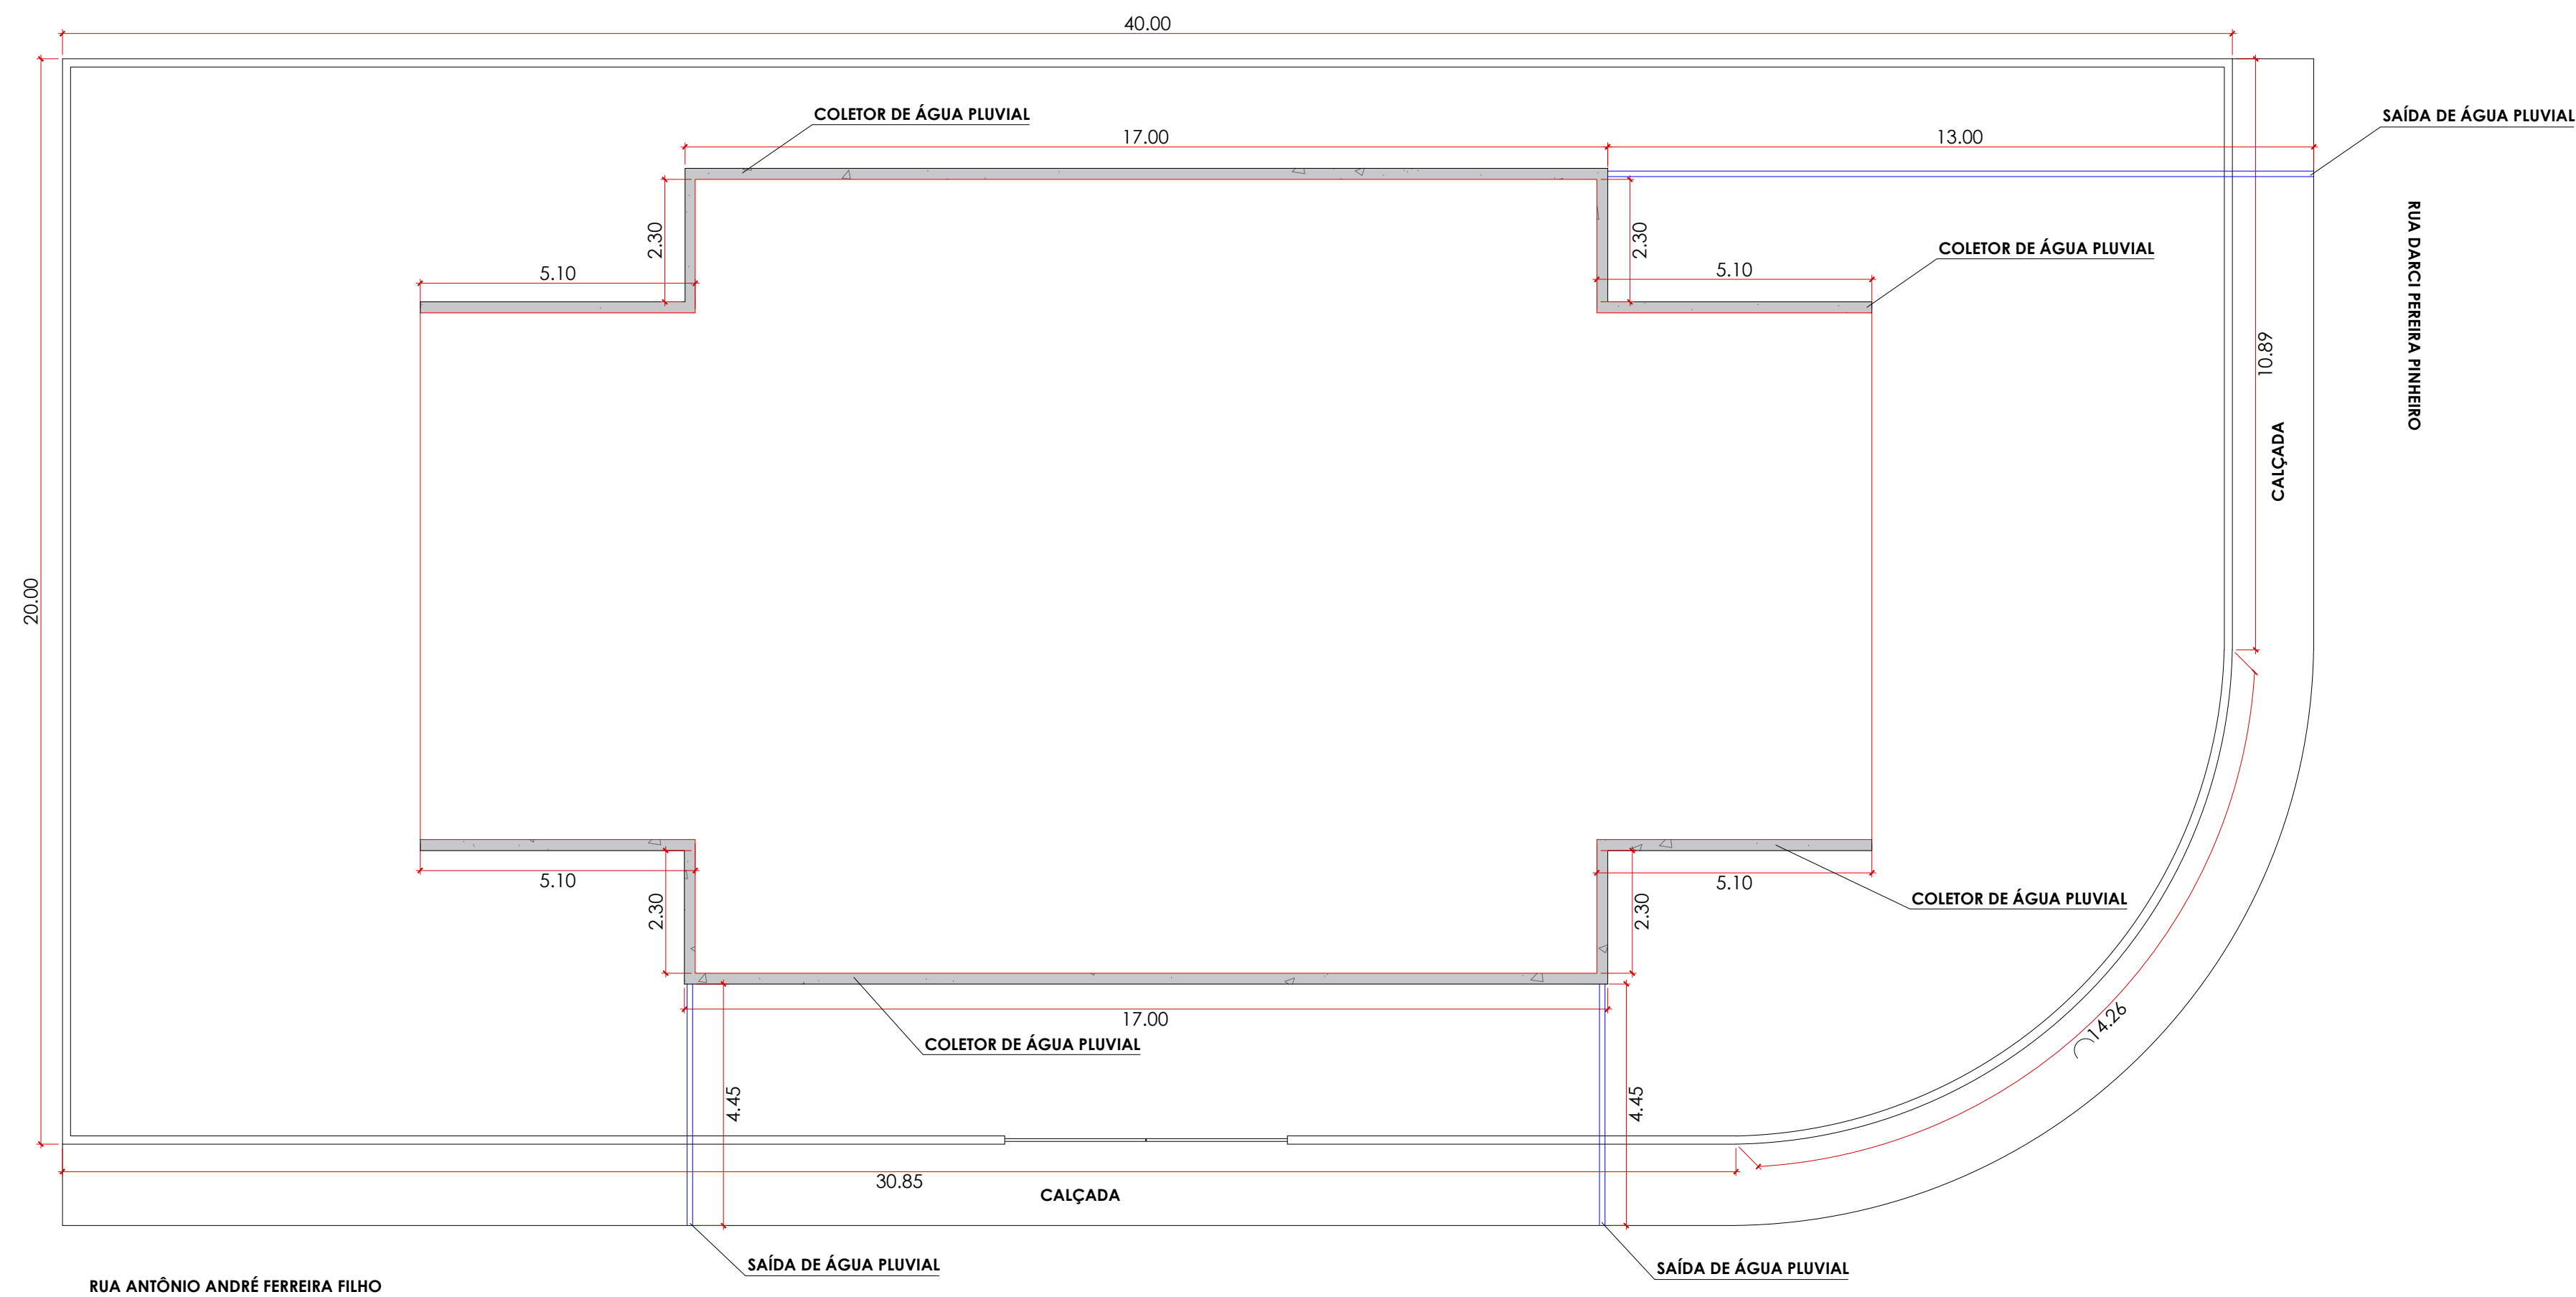


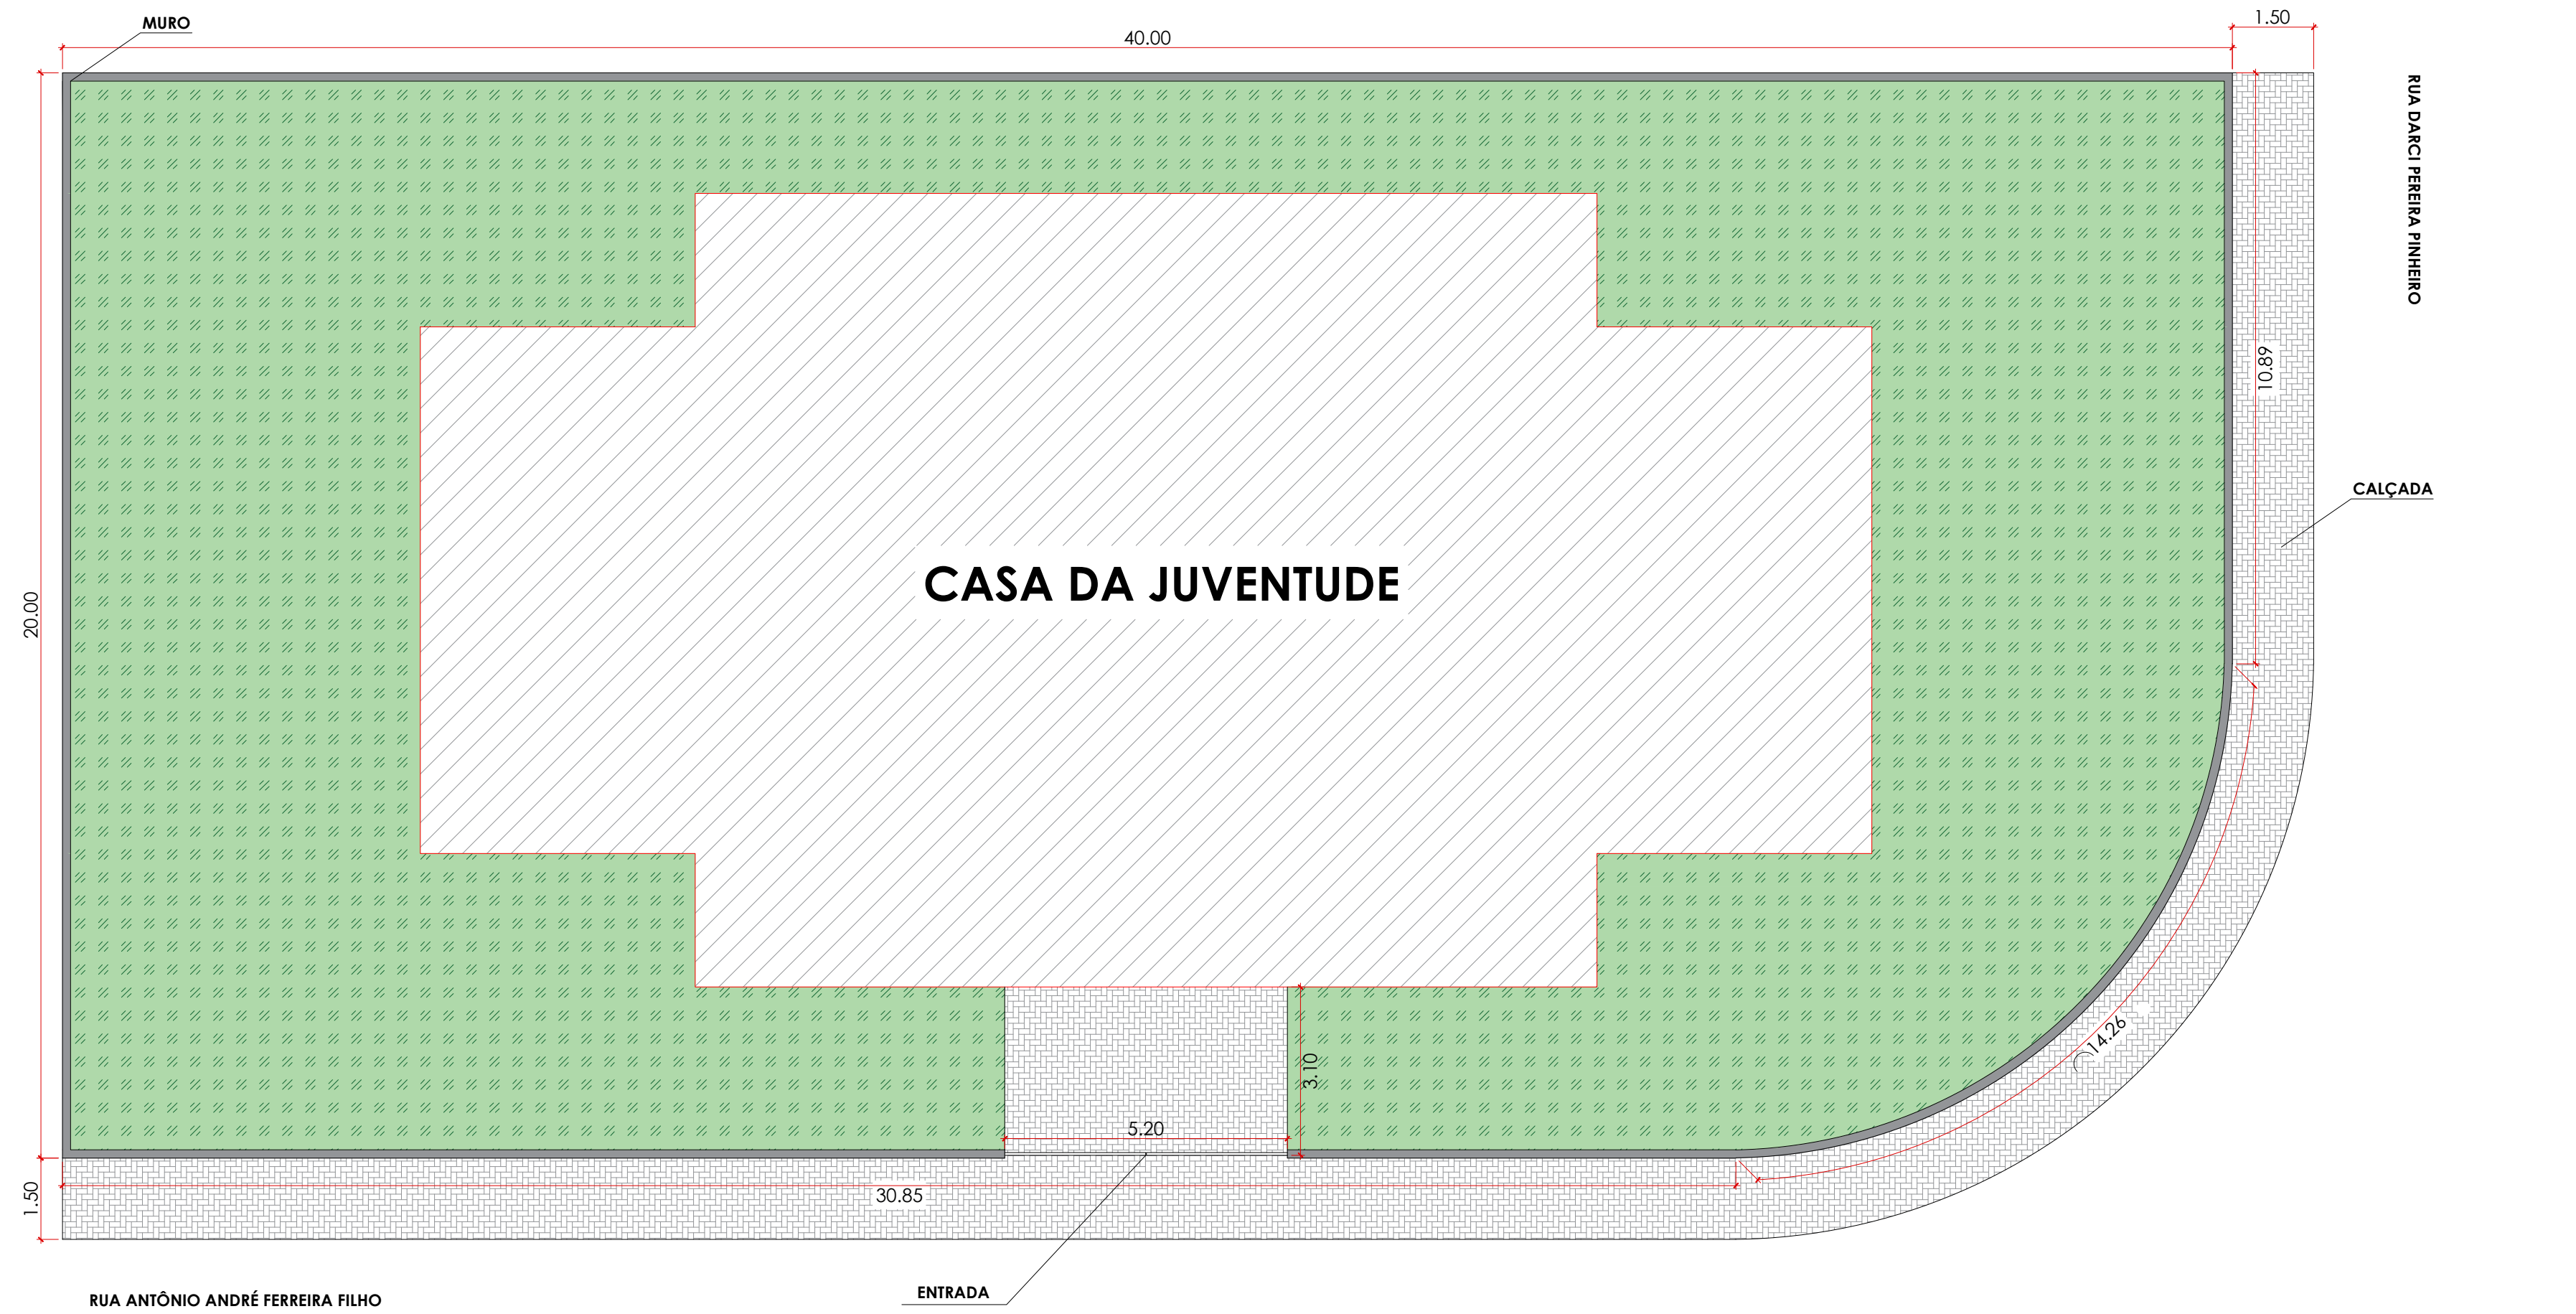

PREFEITURA MUNICIPAL DE ESTIVA GERBI

PROJETO EXECUTIVO

FOLHA
UNICA

OBRA	CASA DA JUVENTUDE
REFERÊNCIA	PLANTA BAIXA
LOCAL	RUA ANTÔNIO ANDRÉ FERREIRA FILHO ESQ. COM RUA DARCI PEREIRA PINHEIRO, N° 70, JARDIM UIRAPURU, ESTIVA GERBI - SP
PROPRIETÁRIO	PREFEITURA MUNICIPAL DE ESTIVA GERBI
ESCALA	INDICADAS

DATA: NOV/2021

ÁREAS

TERRENO	782,0 m²
MURO DE ARRIMO	116,0 m
MURO DE FECHAMENTO	243,8 m²

PREFEITURA MUNICIPAL DE ESTIVA GERBI
CNPJ: 67.168.856/0001-41
PREFEITA MUNICIPAL
CLÁUDIA BOTELHO DE OLIVEIRA DIEGUES

AUTOR DO PROJETO E FISCAL DE MEDIÇÃO
JAIME ABREU JUNIOR
ENGENHEIRO CIVIL - CREA/SP: 5070155651