


PLANTA CHAVE

ESC. _____ S/E

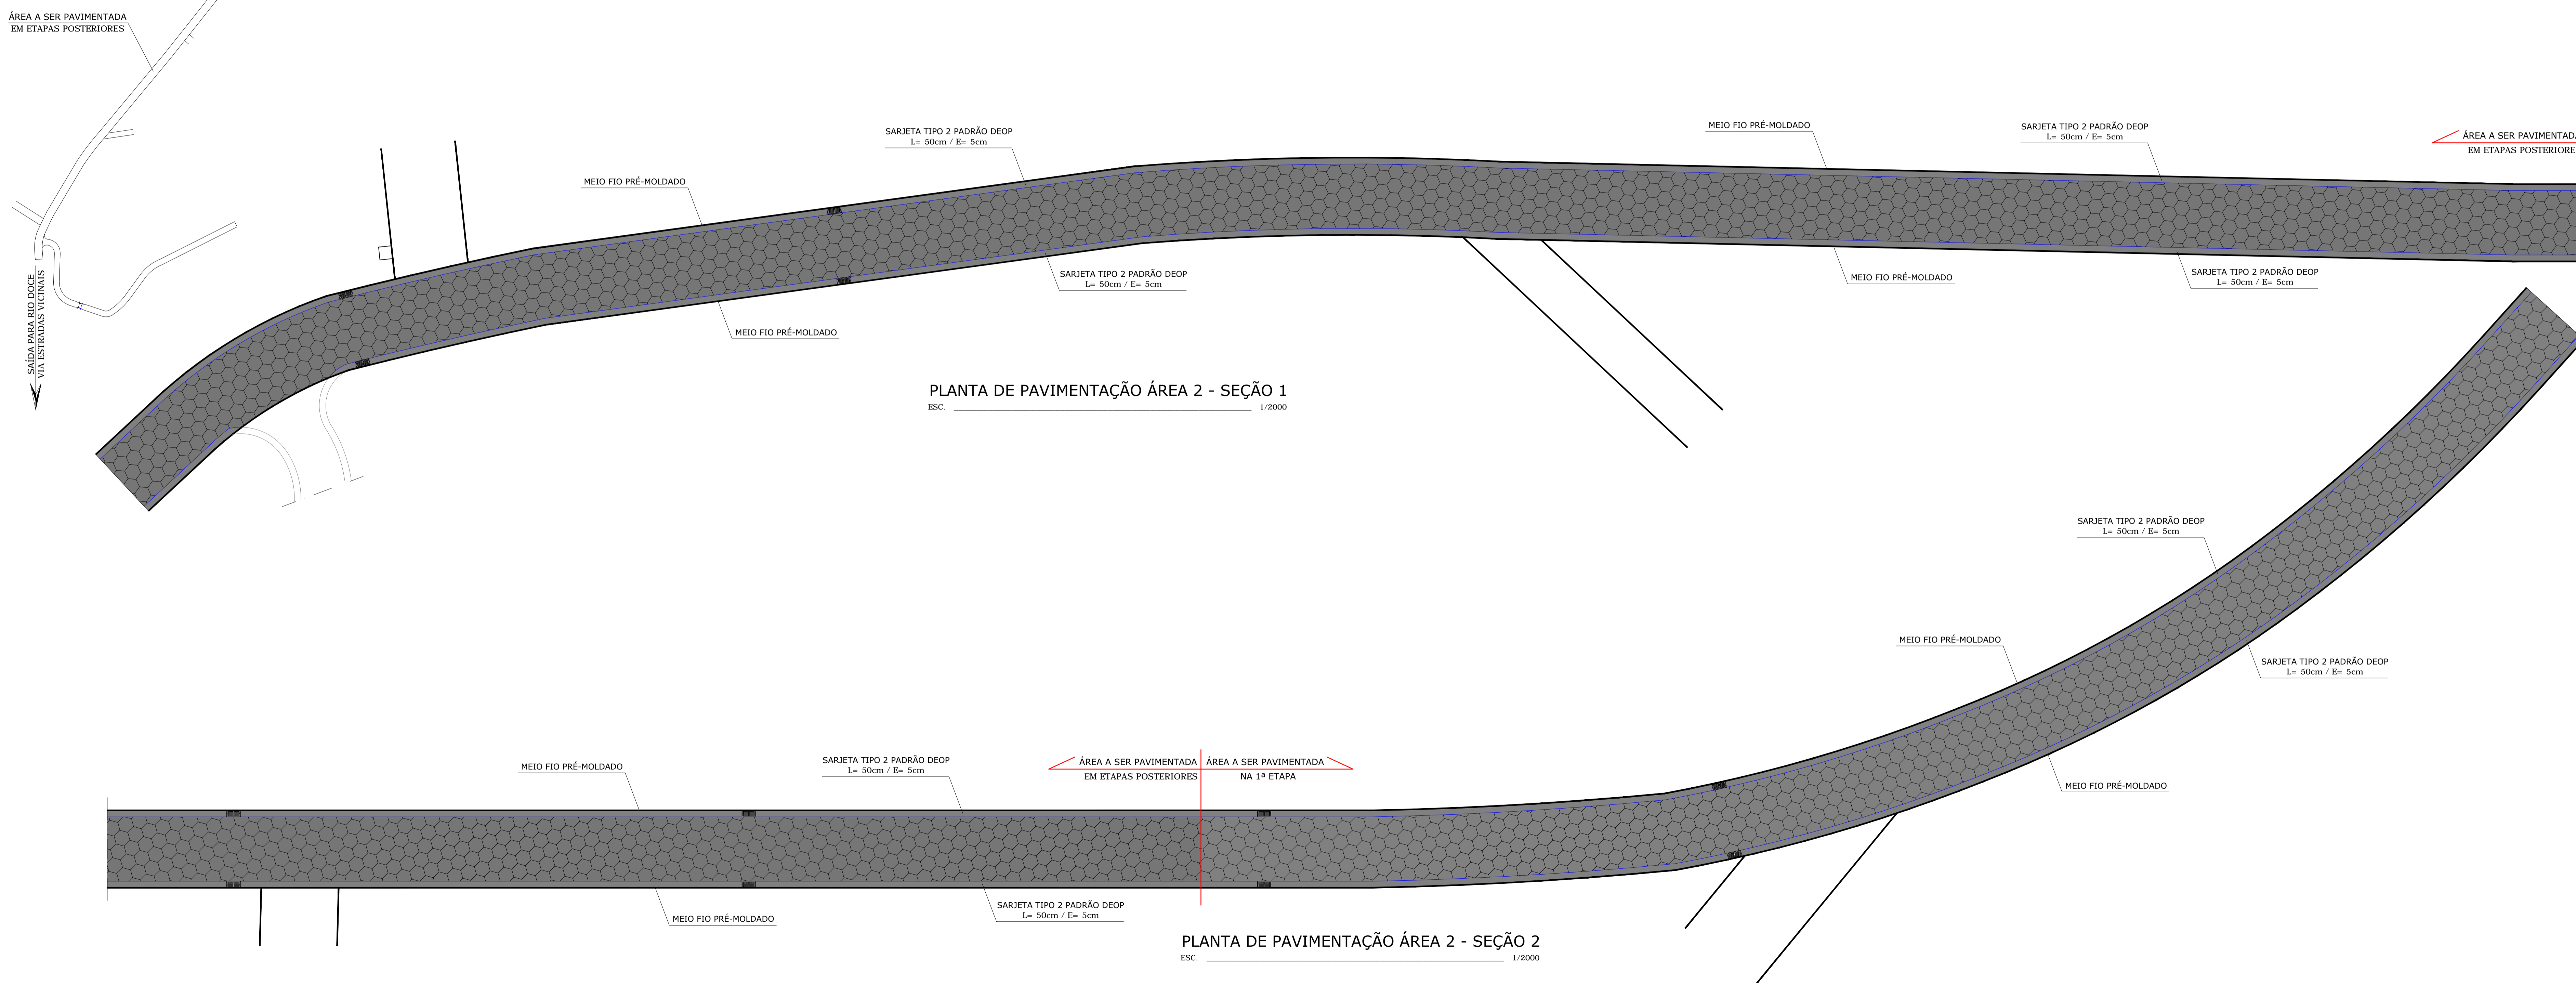

PLANTA DE PAVIMENTAÇÃO ÁREA 2 - SEÇÃO 1

ESC. _____ 1/2000

PLANTA DE PAVIMENTAÇÃO ÁREA 2 - SEÇÃO 2

ESC. _____ 1/2000

PENAS	
10-COL/0,05	
210-COL/0,05	
252-COL/0,05	
OUTROS	
PRETO/0,020	

TOTAL	
DISTRIBUIÇÃO AUTOMÁTICA DE CÓPIAS	
UNIDADE	
QUANTIDADE	

NOTAS:

- 1 - TODAS AS DIMENSÕES ESTÃO INDICADAS EM CENTÍMETROS E OS NÍVEIS EM METROS EXCETO ONDE INDICADO.
- 2 - OS PASSEIOS PÚBLICOS E AS RAMPAS DE ACESSIBILIDADE SERÃO IMPLANTADAS POSTERIORMENTE QUANDO A URBANIZAÇÃO DA ÁREA ESTIVER CONSOLIDADA.
- 3 - ÁREAS E DIMENSÕES:
 PAVIMENTAÇÃO: 1.992,50m²; MEIO-FIO: 791,00m; SARJETA: 791,00m;
 DRENAJEM PLUVIAL: TUBO DE CONCRETO ARMADO 400mm: 30,00m; TUBO DE CONCRETO ARMADO 600mm: 132,00m;
 CAIXAS COLETORAS (CC): 12unid.

SEÇÃO TRANSVERSAL DAS VALAS DE ASSENTAMENTO DA REDE DE DRENAJEM PLUVIAL:
 TUBO DE CONCRETO ARMADO 400mm: (0,90 x 1,00)m;
 TUBO DE CONCRETO ARMADO 600mm: (1,30x1,80)m;
 PROFUNDIDADE DOS POÇOS DE VISITA: 1,80m (REFERENCIADO A COTA DE TOPO DO PAVIMENTO);
 PROFUNDIDADE DAS CAIXAS COLETORAS: 1,00m (REFERENCIADO A COTA DE TOPO DO PAVIMENTO);

LEGENDAS:

DESENHISTA:	WADSON CORCINI	ENG. CIVIL:	BRUNO DE VASCONCELLOS SOUZA LIMA CREA: MG. 14.228/D
VISTO:		VISTO:	
APROV.:		ÁREA:	
DATA:	MARÇO / 2019	DATA REVISÃO:	

PREFEITURA MUNICIPAL DE RIO DOCE	
SILVÉRIO JOAQUIM APARECIDO DA LUZ	
PROJETO:	EXECUTIVO - PLANTAS PAVIMENTAÇÃO E DRENAJEM PLUVIAL DE VIAS PÚBLICAS NA ÁREA URBANA DO POVOADO DO JORGE
ENDEREÇO:	POVOADO DO JORGE, ZONA RURAL - RIO DOCE - MG

FOJIA:	02/04
ESC:	IND.

ALTERAÇÕES					
FEITO	VISTO	APROV.	DATA	APROV.	DATA