
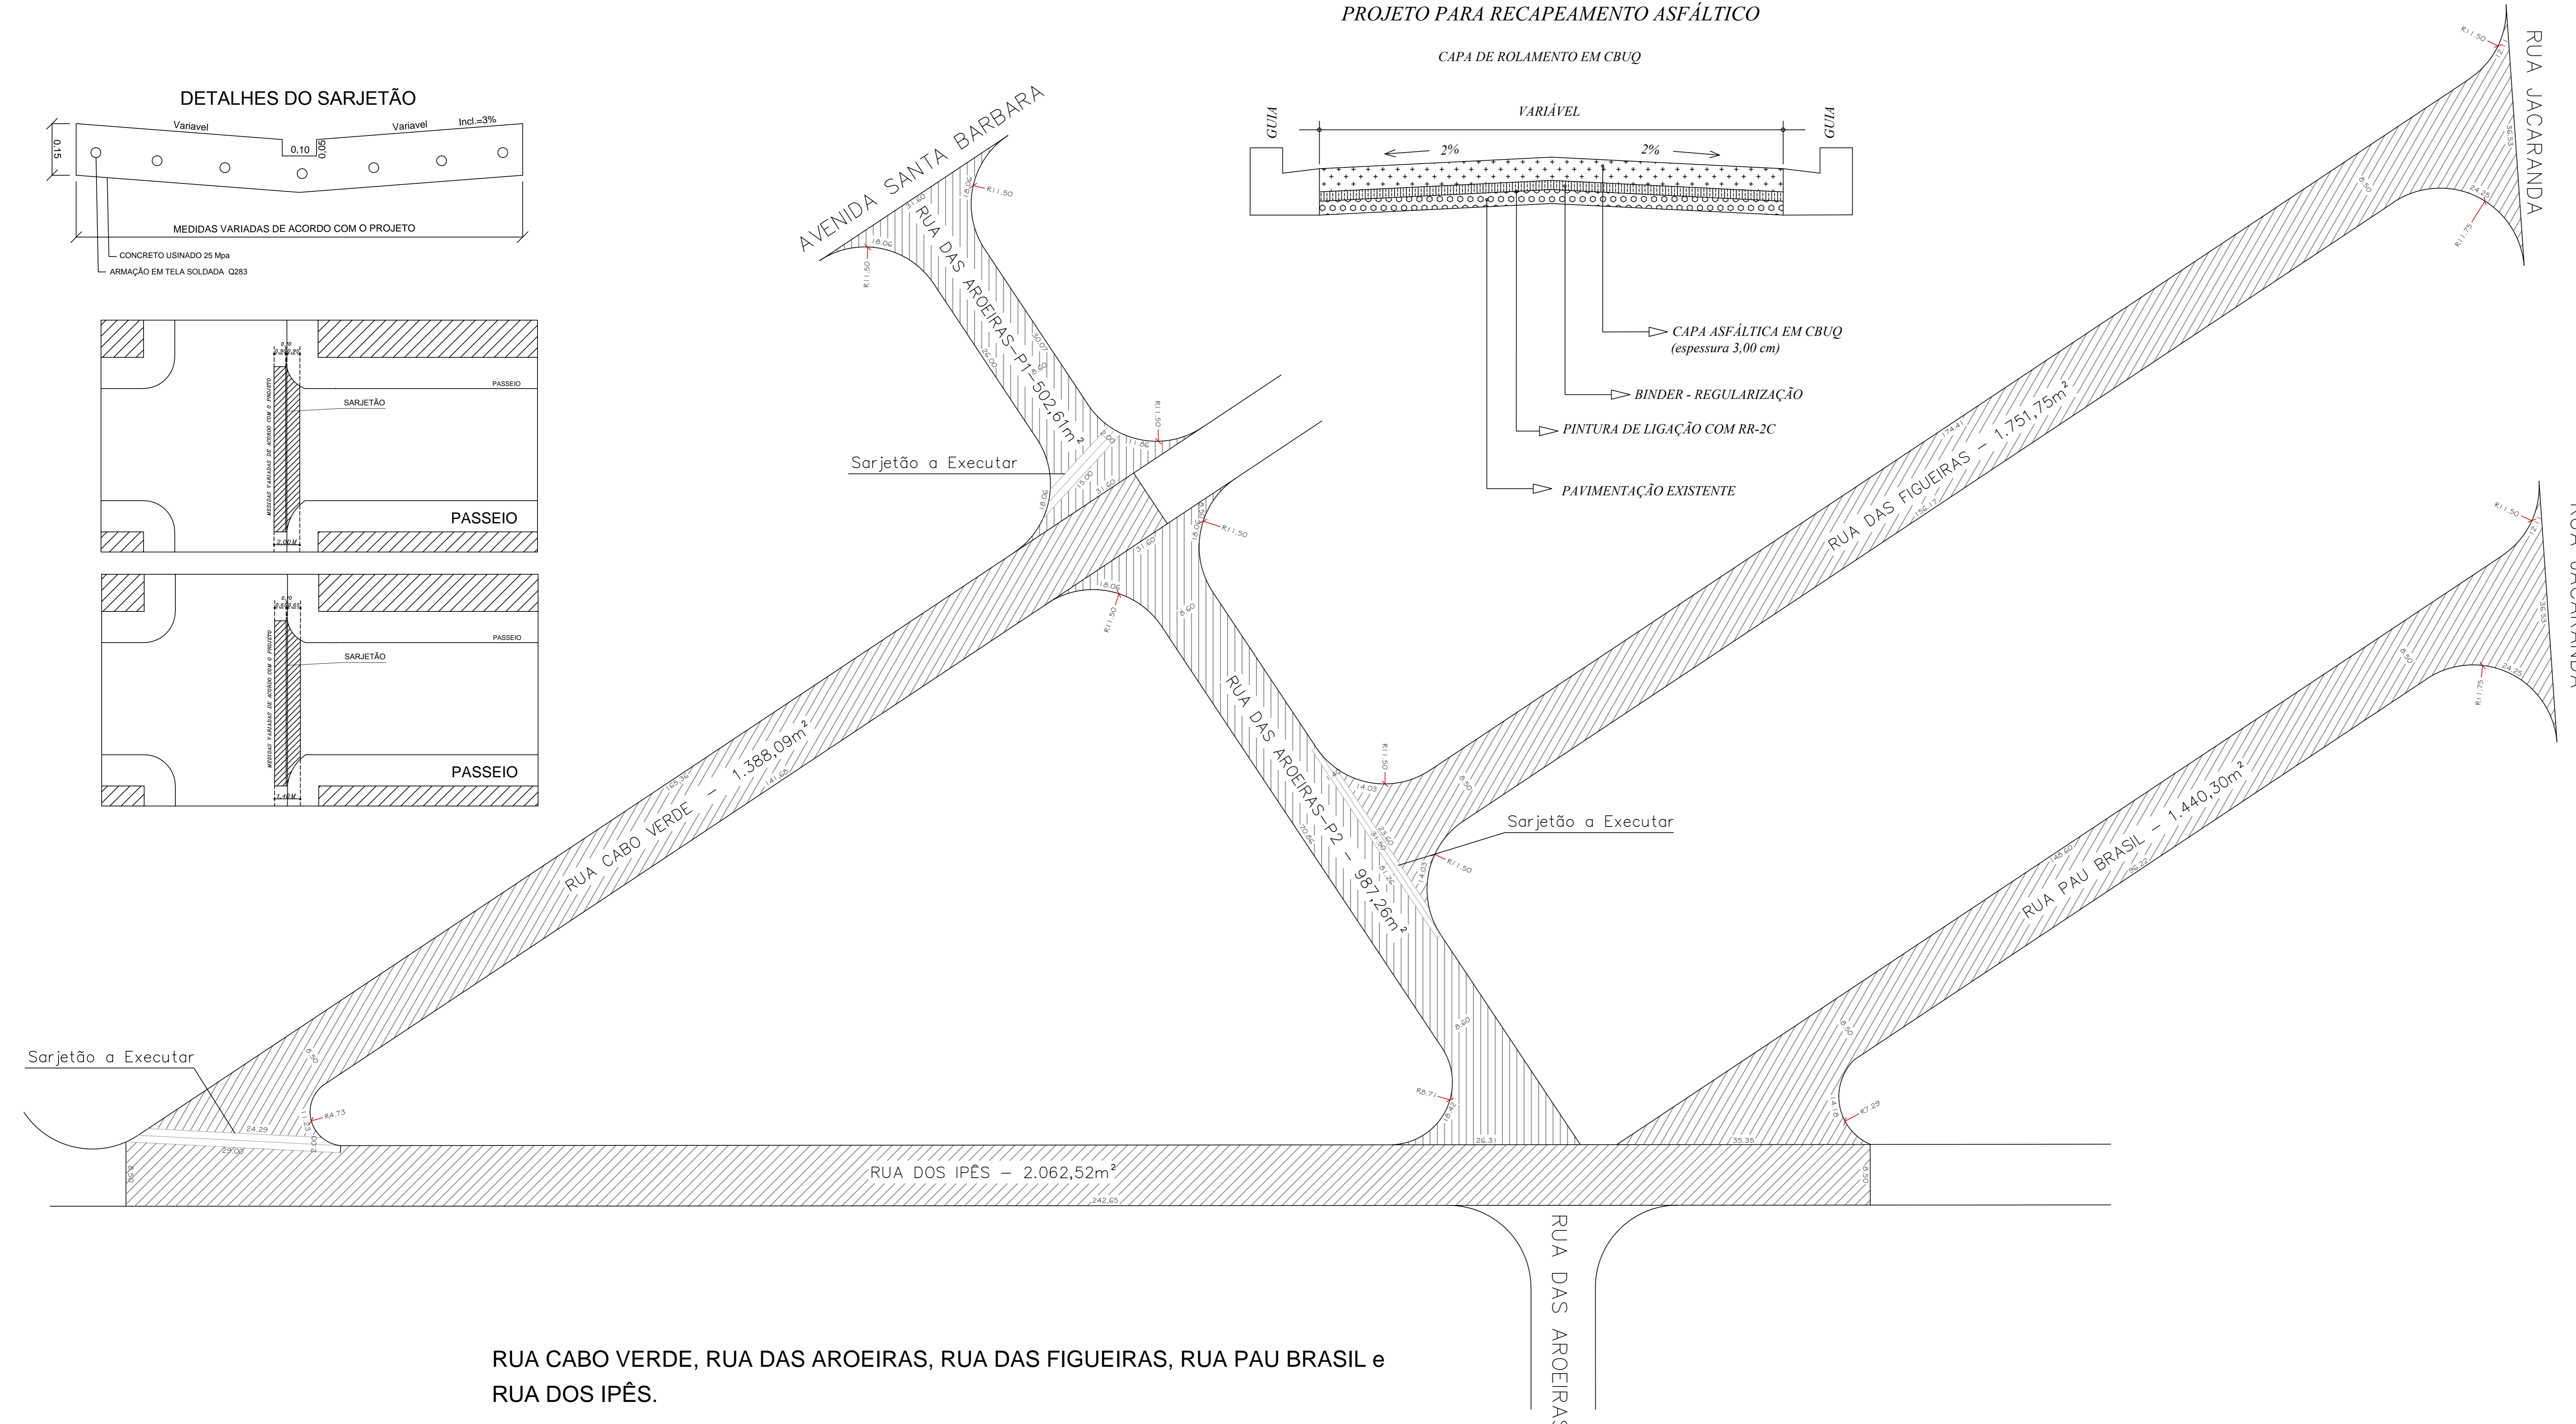
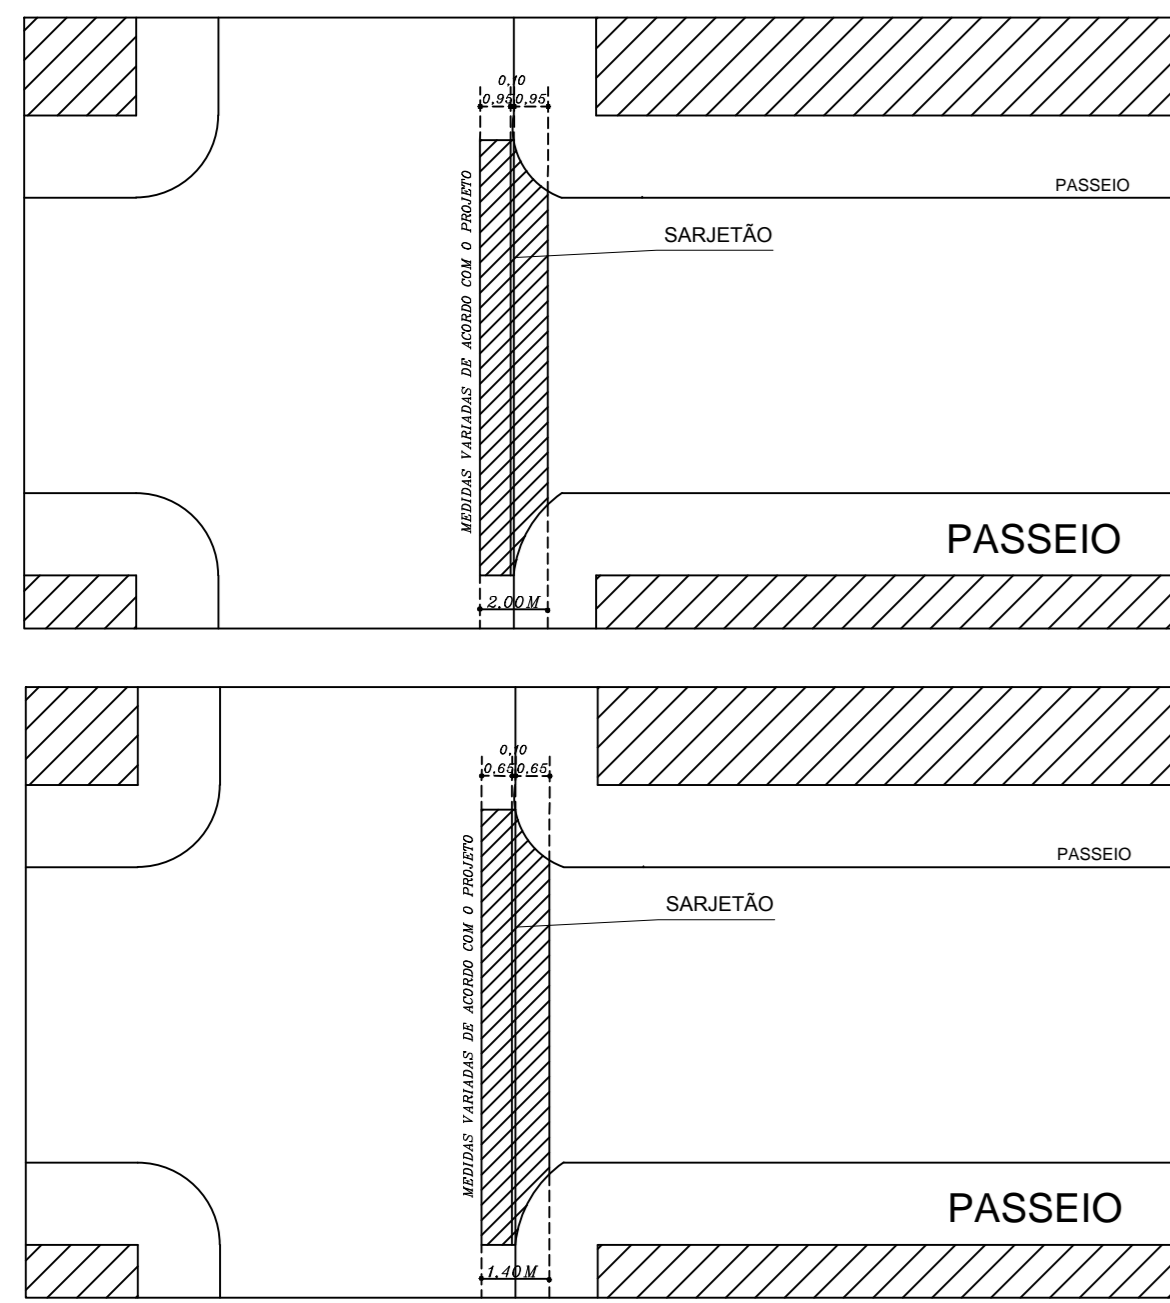
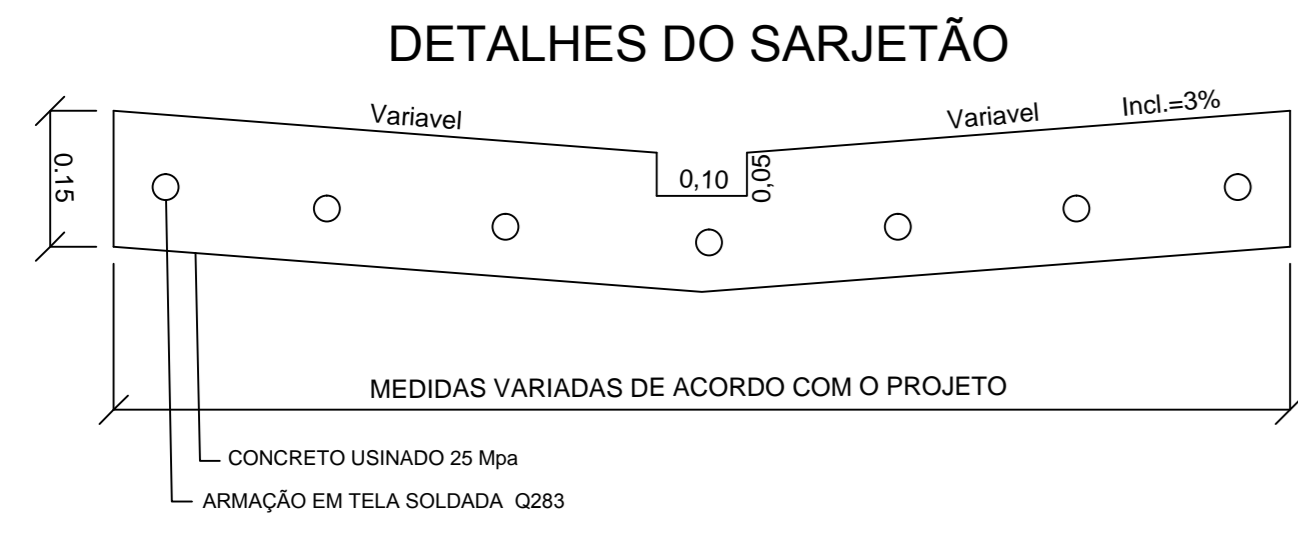


## PERFIL TRANSVERSAL

PROJETO PARA RECAPEAMENTO ASFÁLTICO

CAPA DE ROLAMENTO EM CBUQ

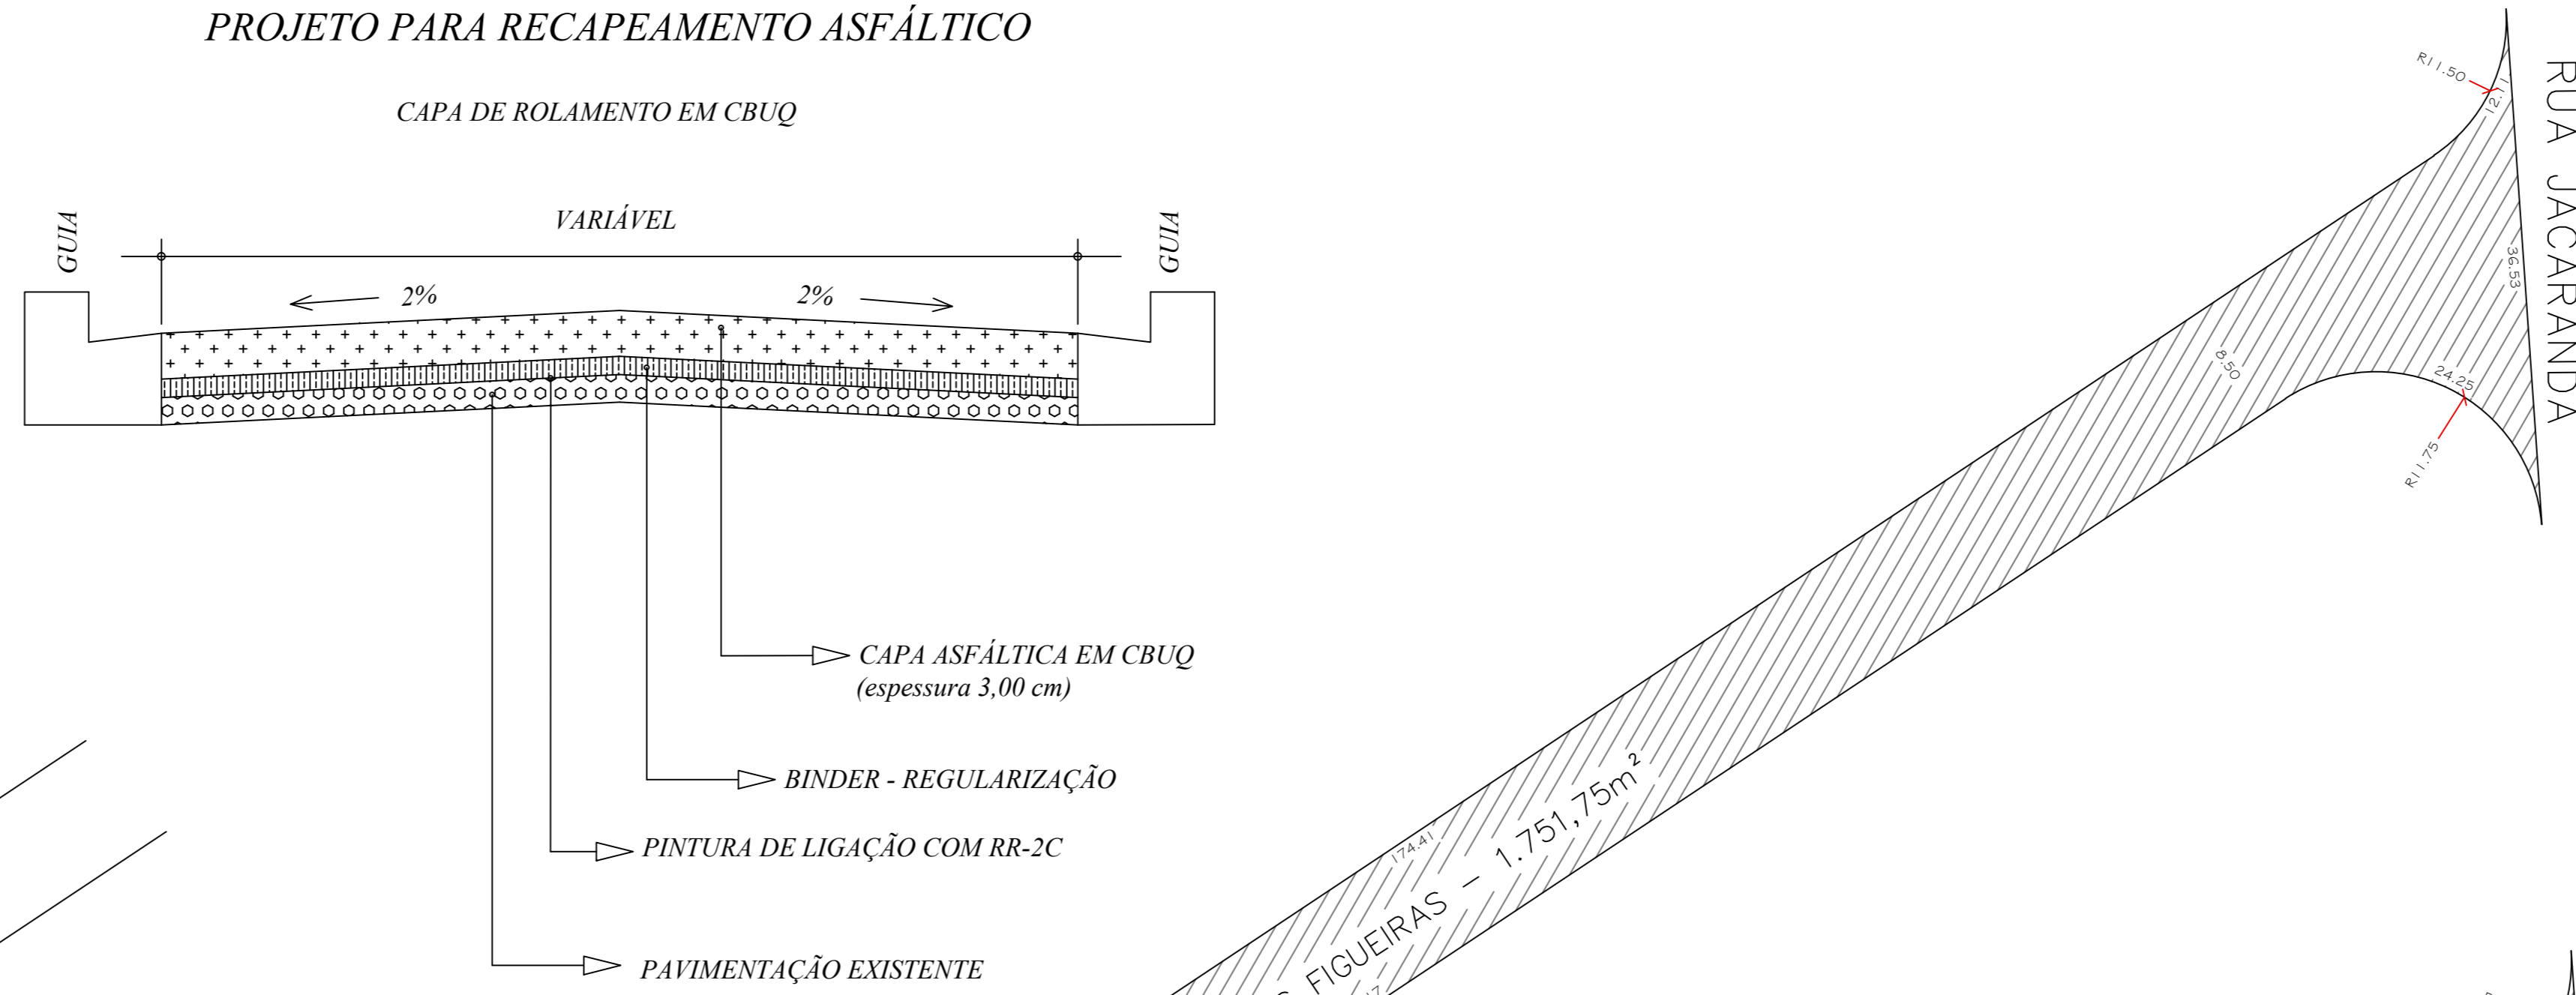

**LEGENDA**

RECAPES EM CBUQ.

|   |              |  |
|---|--------------|--|
| <b>PROJETO COMPLETO</b>   |              | DATA: SETEMBRO DE 2019.  |
| PLANTA - RECAPE EM CBUQ. e SARJETÕES - PARTE 2  |              | 02/05  |
| TÍTULO: INFRAESTRUTURA URBANA   |              |  |
| OBRA: RECAPEAMENTO ASFÁLTICO TIPO CBUQ. e SARJETÕES   |              |  |
| LOCAL: AVENIDA HEITOR LUCATTO, RUA LODOVICO BUOSI, RUA AVELINO PARRO, RUA ANTONIO DE OLIVEIRA JORDÃO, RUA CABO VERDE, RUA DAS AROEIRAS, RUA DAS FIGUEIRAS, RUA PAU BRASIL, RUA DOS IPÊS E RUA JOSÉ DALMIGLIO. VARIOS BAIRROS DO MUNICÍPIO DE CEDRAL-SP. |              |  |
| PROP.º: PREFEITURA MUNICIPAL DE CEDRAL  |              |  |
| ÁREA EM M²  |              |  |
| AVENIDA HEITOR LUCATTO  | 5.655,36 m²  | PREFEITURA MUNICIPAL CEDRAL- SP.<br>IRINEO BEOLCHI JUNIOR<br>PREFEITO MUNICIPAL EM EXERCÍCIO |
| RUA LODOVICO BUOSI  | 1.850,98 m²  |  |
| RUA AVELINO PARRO   | 1.097,99 m²  |  |
| RUA ANTONIO DE OLIVEIRA JORDÃO  | 670,69 m²    |  |
| RUA CABO VERDE  | 1.388,09 m²  |  |
| RUA DAS AROEIRAS - P1   | 502,61 m²    |  |
| RUA DAS AROEIRAS - P2   | 987,26 m²    |  |
| RUA DAS FIGUEIRAS   | 1.751,75 m²  |  |
| RUA PAU BRASIL  | 1.440,30 m²  |  |
| RUA DOS IPÊS  | 2.062,52 m²  |  |
| RUA JOSÉ DALMIGLIO  | 672,99 m²    |  |
| ÁREA TOTAL RECAPE CBUQ.   | 18.080,54 m² | GUIDO GILBERTO MILANEZ<br>ENGRº CIVIL - CREA 0601549861<br>ART: 28027230191112644            |

RUA CABO VERDE, RUA DAS AROEIRAS, RUA DAS FIGUEIRAS, RUA PAU BRASIL e RUA DOS IPÊS.