


- NÍVEL 6 - COBERTURA FUNDAMENTAL 6,36
- NÍVEL 5 - COBERTURA CEIM 3,90
- NÍVEL 4 - PAVIMENTO SUP. FUNDAMENTAL 3,16
- NÍVEL 3 - PAVIMENTO SUPERIOR CEIM 0,70
- NÍVEL 2 - PISO FUNDAMENTAL 0,00

CORTE GG
Esc.: 1 : 100

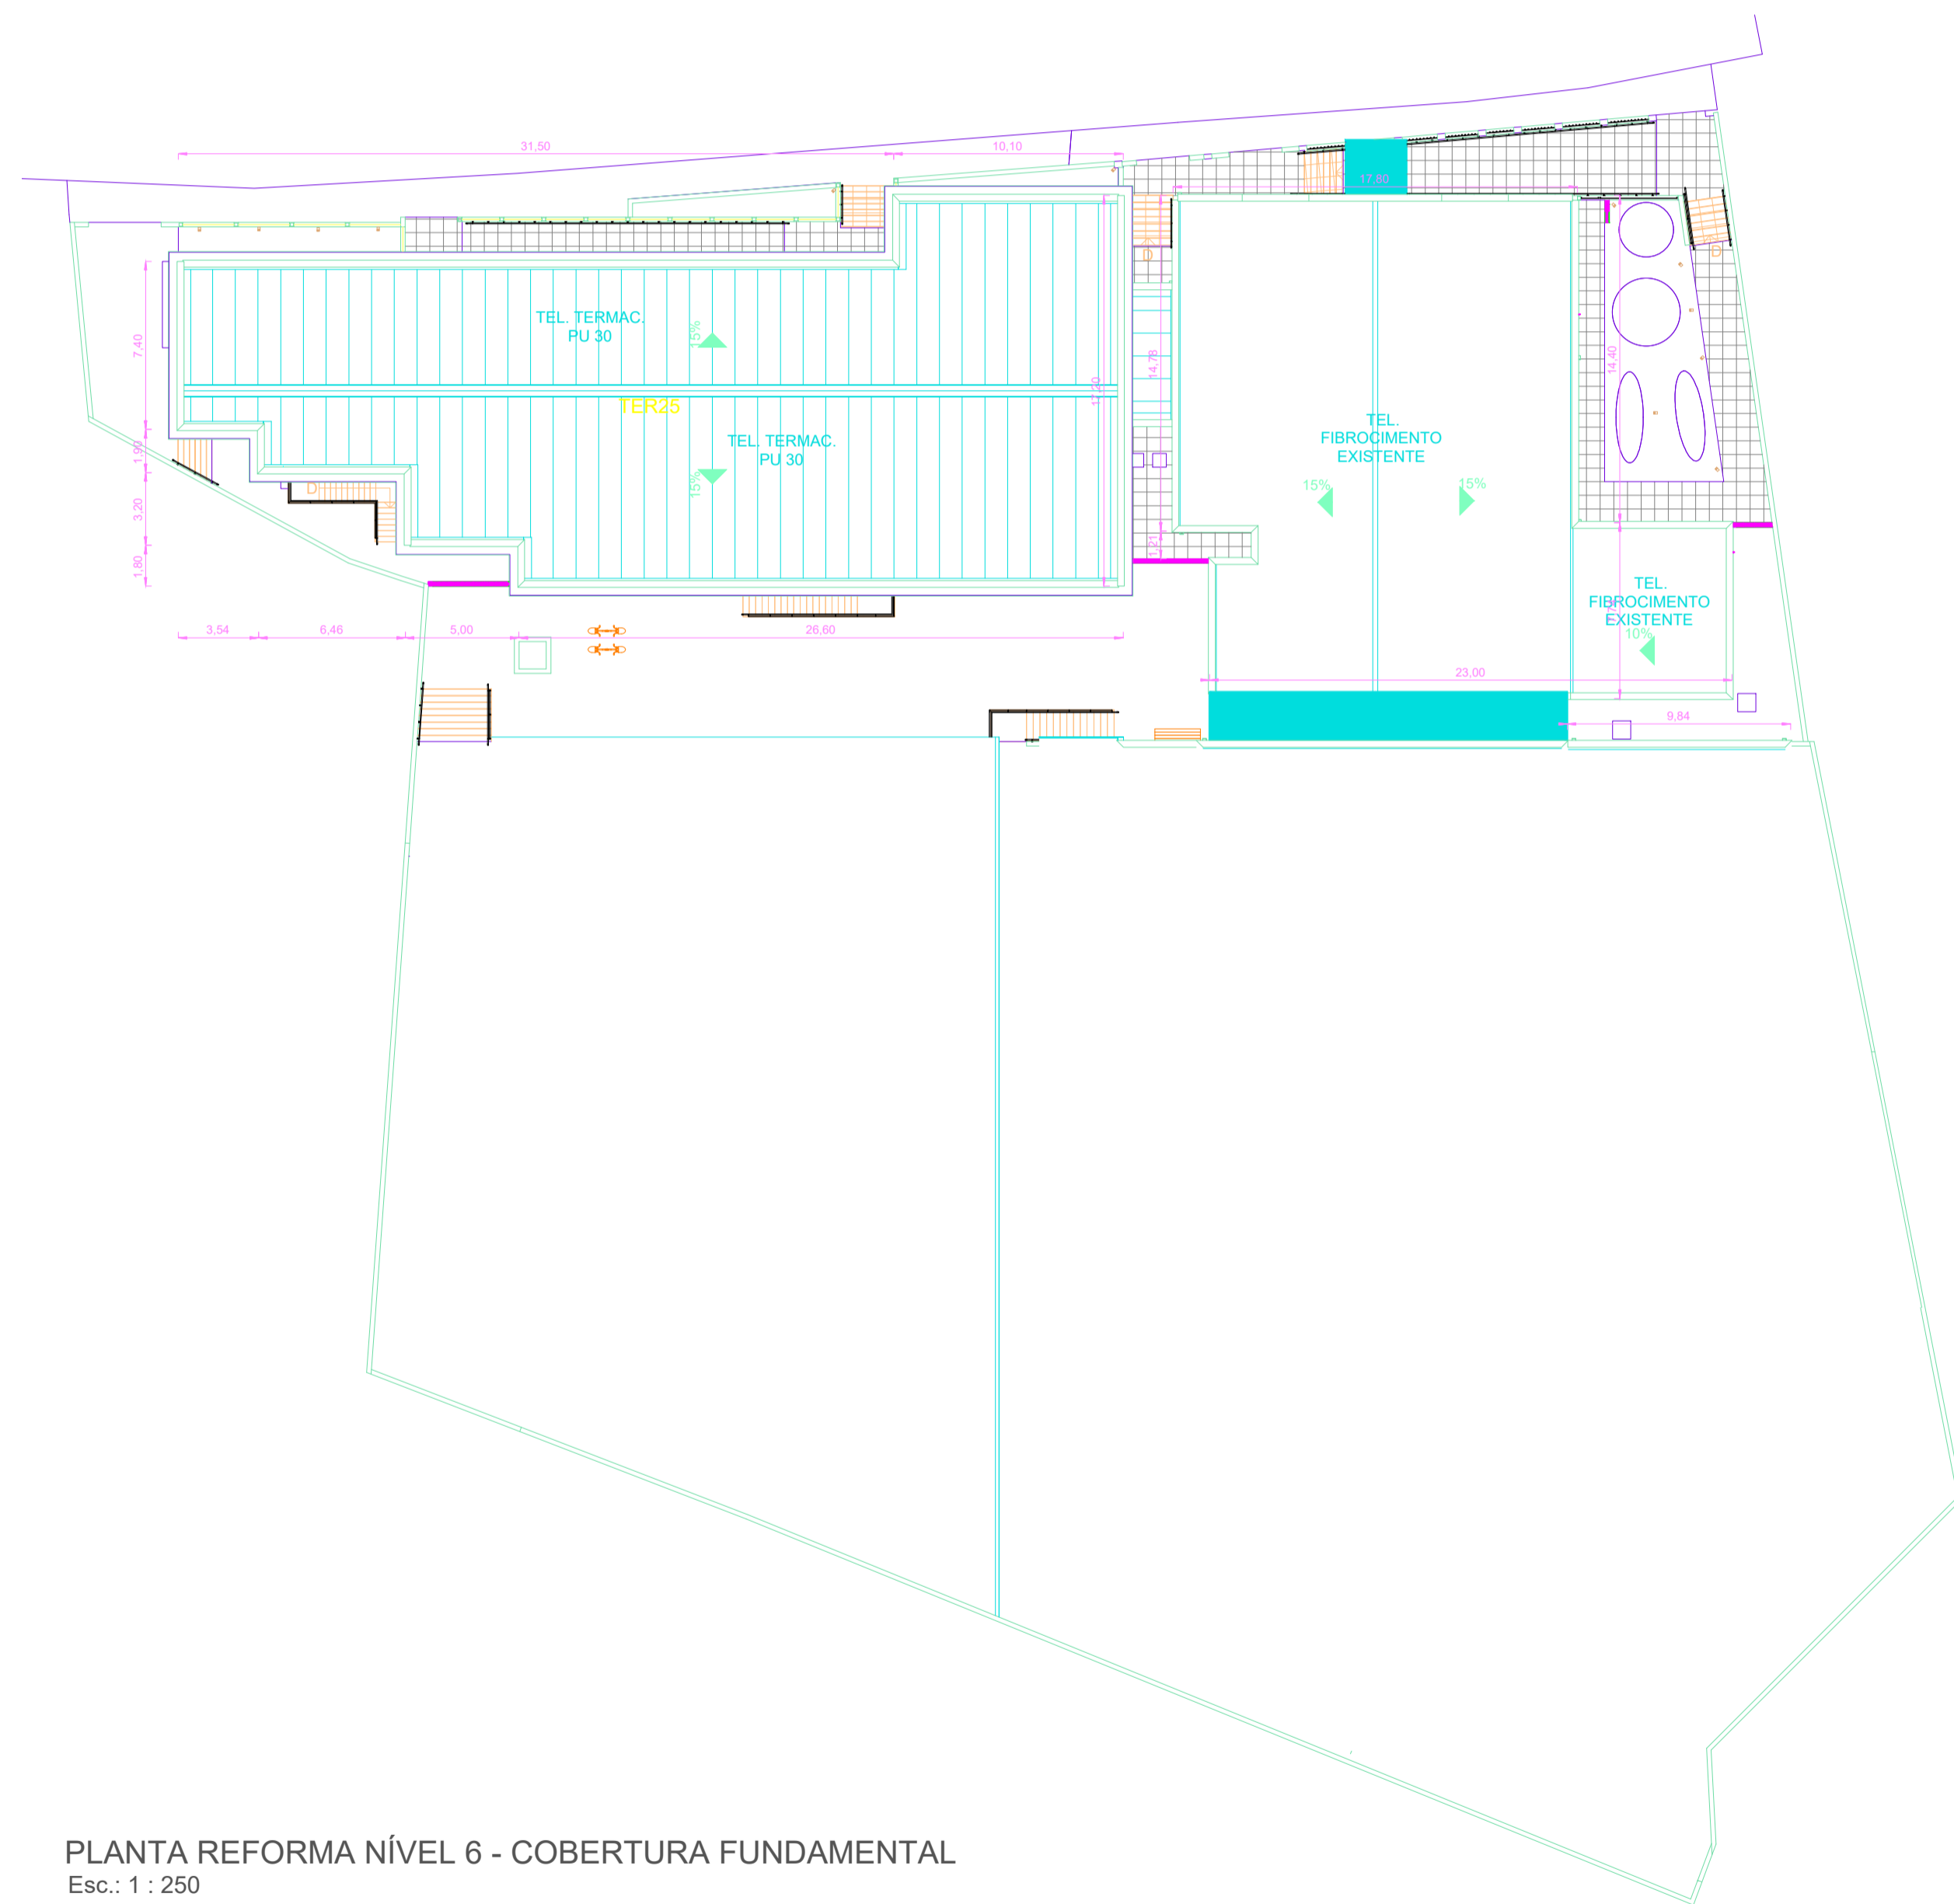

PLANTA REFORMA NÍVEL 6 - COBERTURA FUNDAMENTAL
Esc.: 1 : 250

CARIMBOS e APROVAÇÕES:

PROPRIETÁRIO:
PREFEITURA MUNICIPAL DE EXTREMA
CNPJ 18.677.591/0001-00

AUTOR e RESPONSÁVEL TÉCNICO:
ENG. CIVIL GABRIEL FERREIRA BRITO
CREA MG 112100/D

PROPRIETÁRIO: PREFEITURA MUNICIPAL DE EXTREMA

LOCAL: RUA LUIZ VALENTINI, 525.

BAIRRO: MANTIQUEIRA

CIDADE: EXTREMA - MG

ESCALA: INDICADA NO DESENHO

DATA IMPRESSÃO:
17/06/2024
20:58:54

DESCRIÇÃO DA FOLHA:
PROJETO EXECUTIVO ARQUITETÔNICO
CONTEM:
CORTE GG, PLANTA DE COBERTURA

FOLHA:
NOE
EXE-ARQ-7/7
R2

PROJETO:
PROJETOS DE AMPLIAÇÃO DA
ESCOLA MUNICIPAL NOÊMIA DE MEDIS PEREIRA