




CÓDIGO	QUANT.	Descrição	DIMENSÕES	
			LARGURA (m)	ALTURA (m)
PA1	13	PORTA DE DIVISÓRIA EM ALUMÍNIO	0,60	1,20
PA2	4	PORTA DE DIVISÓRIA EM ALUMÍNIO	0,70	2,00
PA3	1	PORTA VENEZIANA EM ALUMÍNIO, UMA FOLHA DE ABRIR	0,80	1,80
PA4	1	PORTA VENEZIANA EM ALUMÍNIO, 4 FOLHAS DE CORRER	2,80	1,80
PF1	1	PORTA DE AÇO PARA ALÇAPÃO	0,80	0,80
PF2	2	PORTÃO TIPO GRADIL EM FERRO FUNDIDO	2,00	2,50
PF3	1	PORTÃO TIPO GRADIL EM FERRO FUNDIDO	3,00	2,50
PM1	27	PORTA DE MADEIRA FOLHA ÚNICA DE ABRIR	0,90	2,10
PM2	12	PORTA DE MADEIRA DE CORRER COM UMA FOLHA	1,00	2,10
PV1	1	PORTA EM VIDRO TEMPERADO DE CORRER COM TRÊS FOLHAS	1,60	2,50
PV2	2	PORTA EM VIDRO TEMPERADO DE CORRER COM DUAS FOLHAS	2,00	2,50
PV3	1	PORTA EM VIDRO TEMPERADO DE ABRIR COM DUAS FOLHAS	2,10	2,70
PV4	1	PORTA EM VIDRO TEMPERADO DE CORRER COM QUATRO FOLHAS	2,60	2,50
PV5	1	PORTA EM VIDRO TEMPERADO DE CORRER COM QUATRO FOLHAS	3,00	2,70
PV6	3	PORTA EM VIDRO TEMPERADO DE CORRER COM QUATRO FOLHAS	4,00	2,50

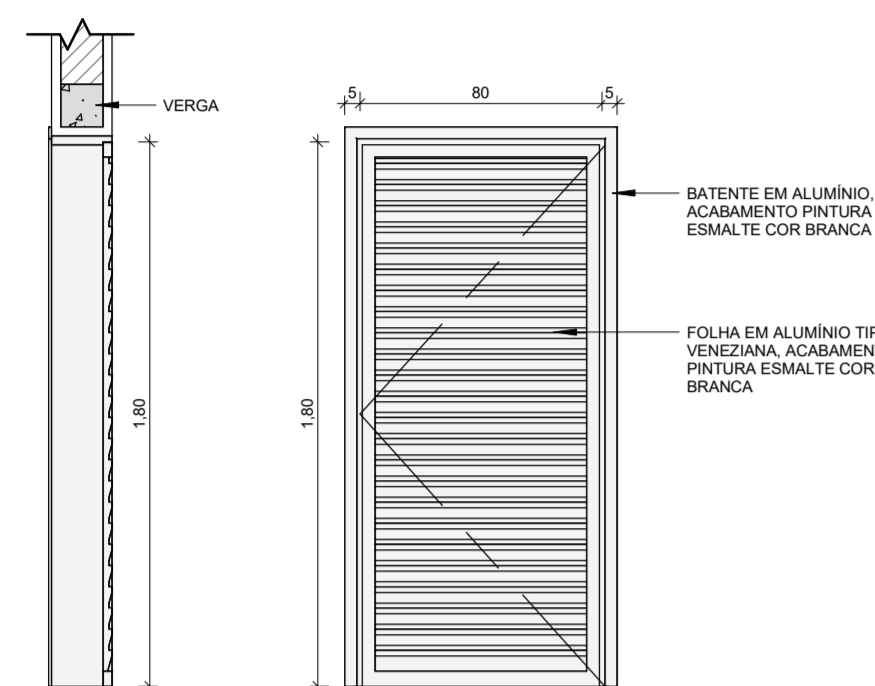


PA3 Dimensões: 0,80 x 1,80 M
Descrição: PORTA DE VENEZIANA EM ALUMÍNIO, UMA FOLHA DE ABRIR

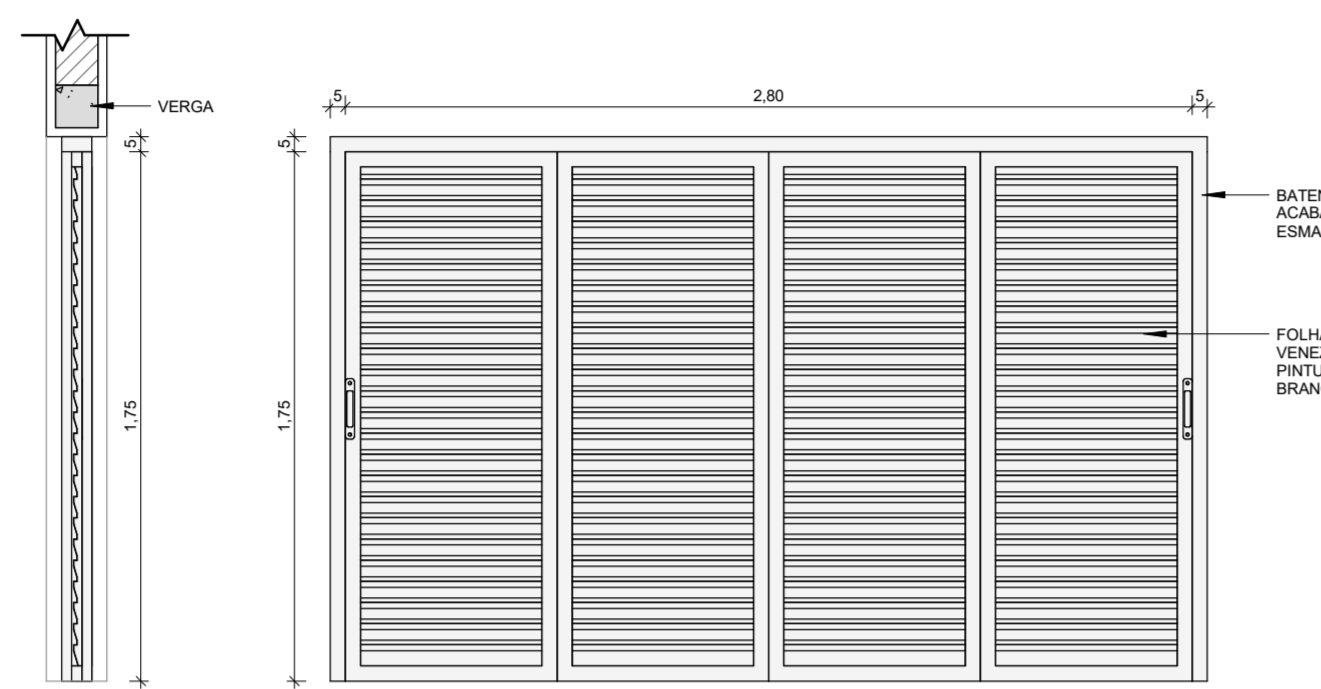


PA4 Dimensões: 2,80 x 1,80 M
Descrição: PORTA DE VENEZIANA EM ALUMÍNIO, TRÊS FOLHAS DE CORRER

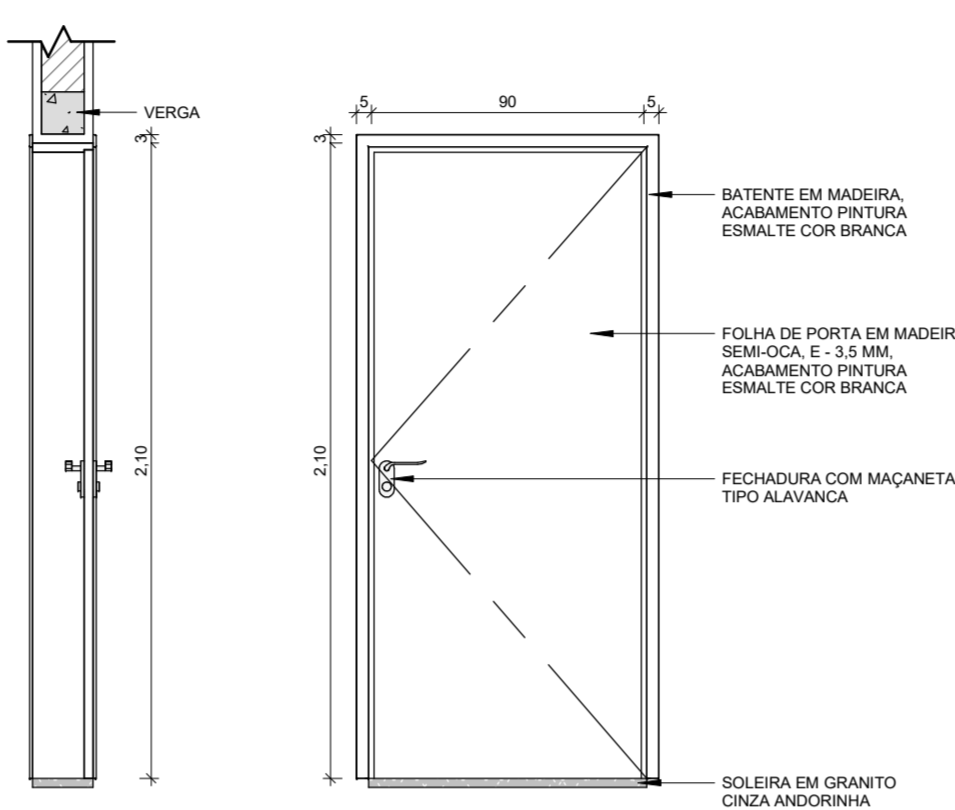


PM1 Dimensões: 0,90 x 2,10 M
Descrição: PORTA DE MADEIRA FOLHA ÚNICA DE ABRIR

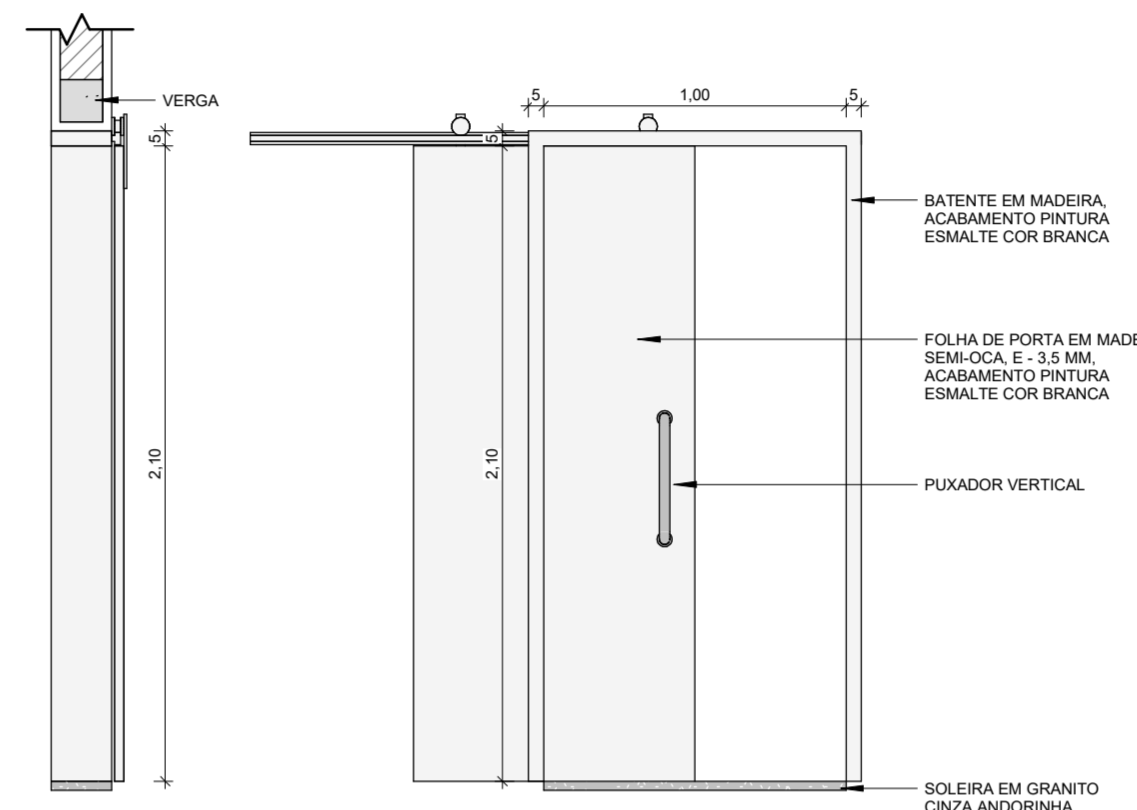


PM2 Dimensões: 1,00 x 2,10 M
Descrição: PORTA DE MADEIRA DE CORRER COM UMA FOLHA

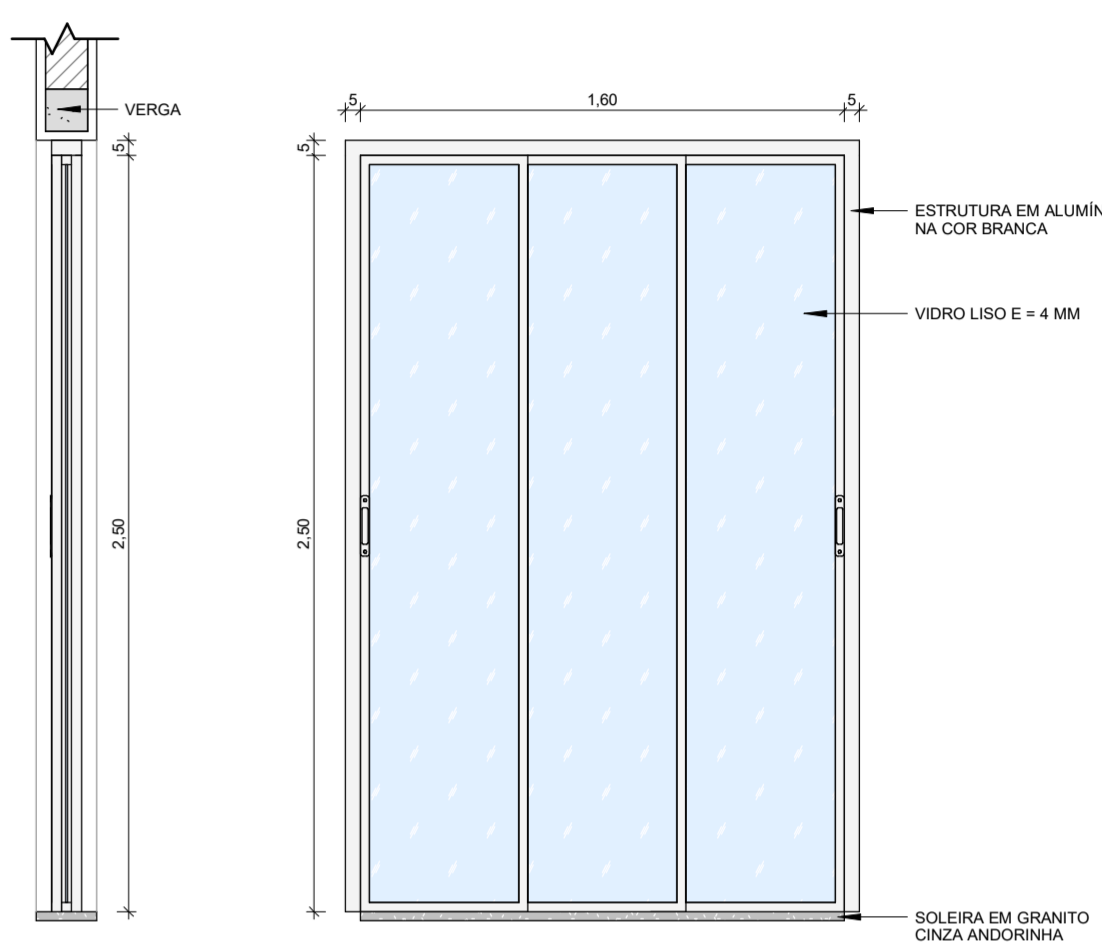


PV1 Dimensões: 1,60 x 2,50 M
Descrição: PORTA EM VIDRO TEMPERADO DE CORRER COM TRÊS FOLHAS

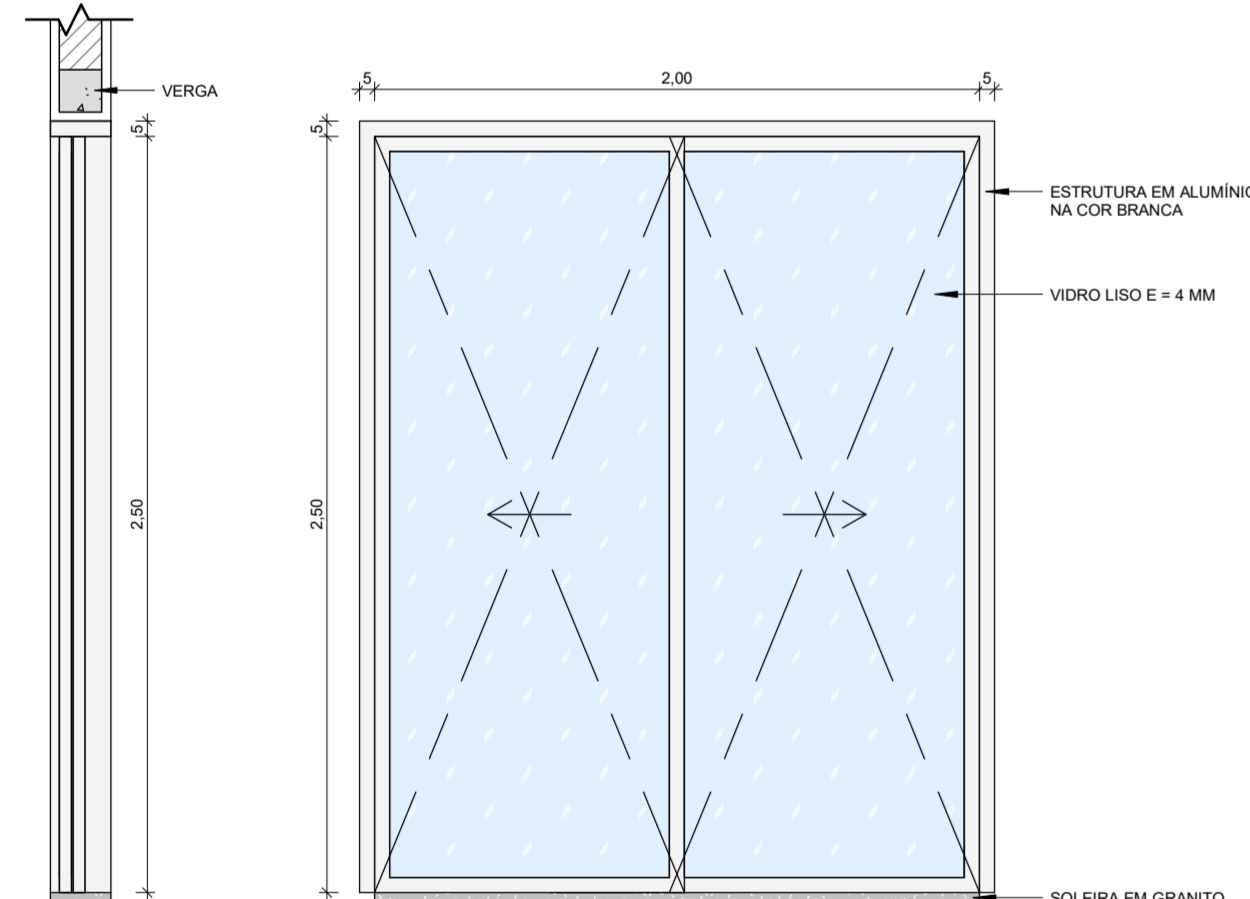


PV2 Dimensões: 2,00 x 2,50 M
Descrição: PORTA EM VIDRO TEMPERADO DE CORRER COM DUAS FOLHAS

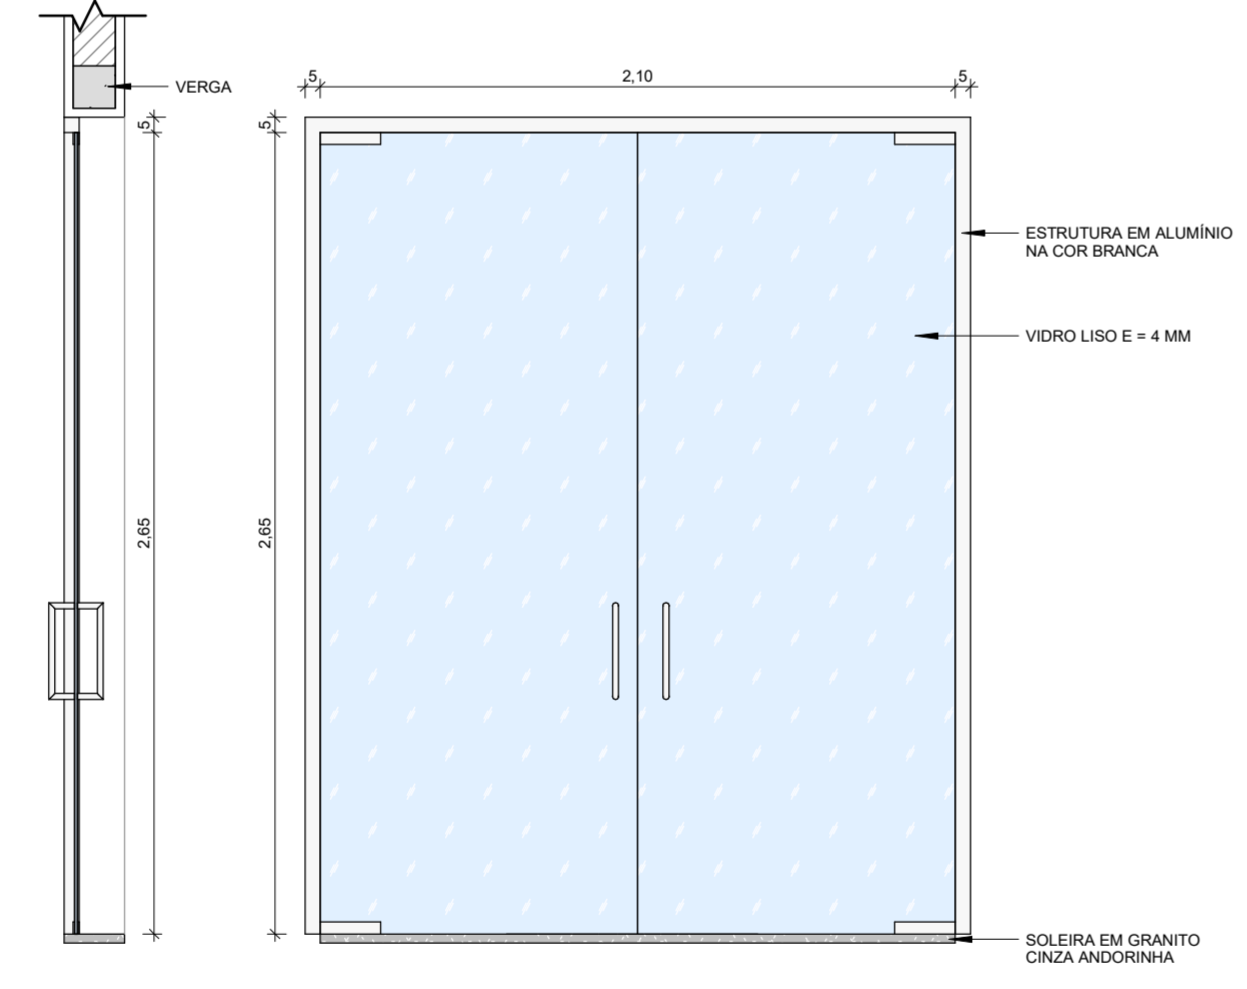

PV3 Dimensões: 2,10 x 2,70 M
Descrição: PORTA EM VIDRO TEMPERADO DE ABRIR COM DUAS FOLHAS

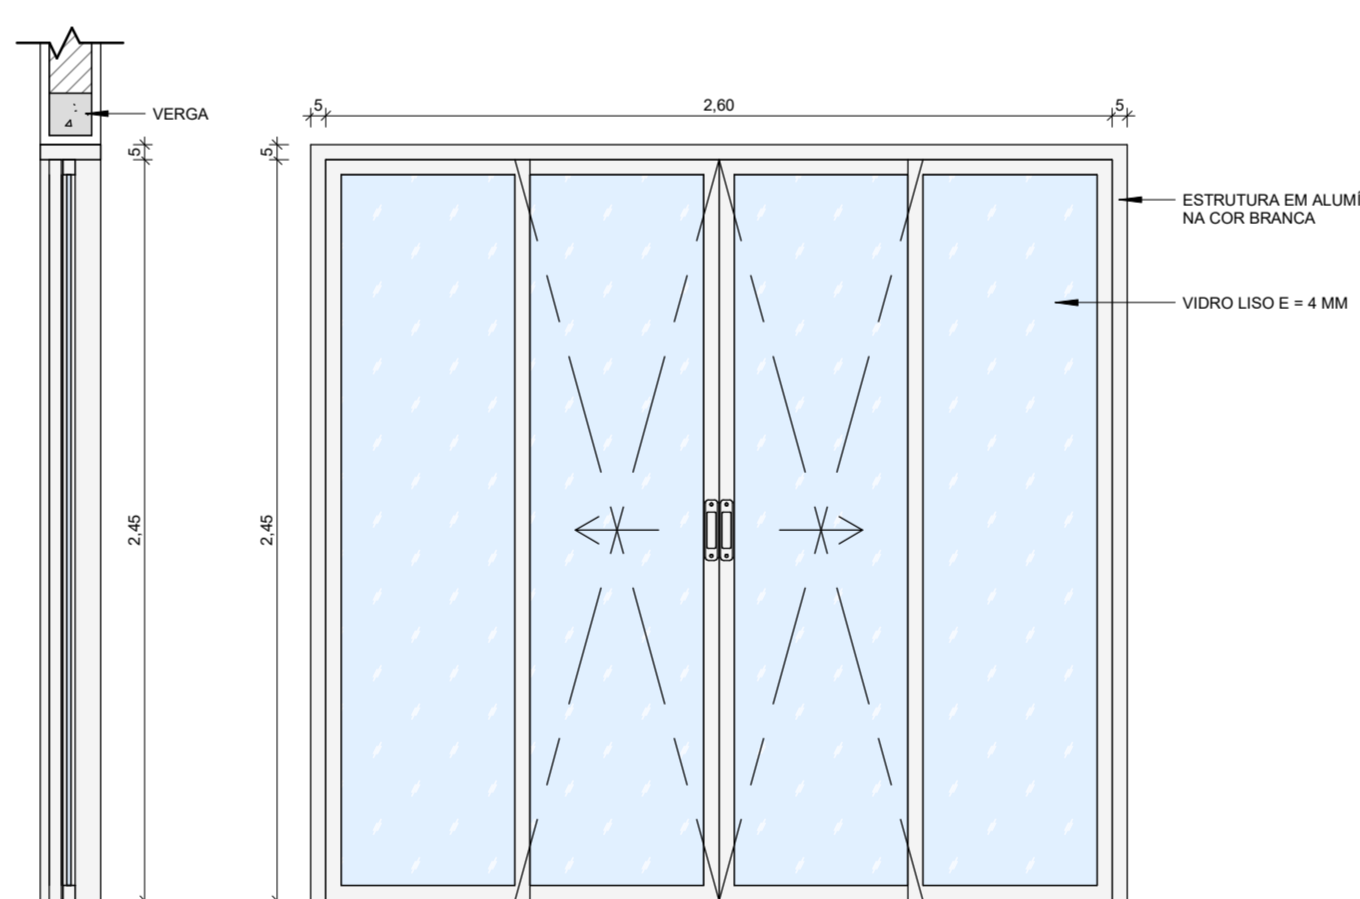

PV4 Dimensões: 2,60 x 2,50 M
Descrição: PORTA EM VIDRO TEMPERADO DE CORRER COM QUATRO FOLHAS

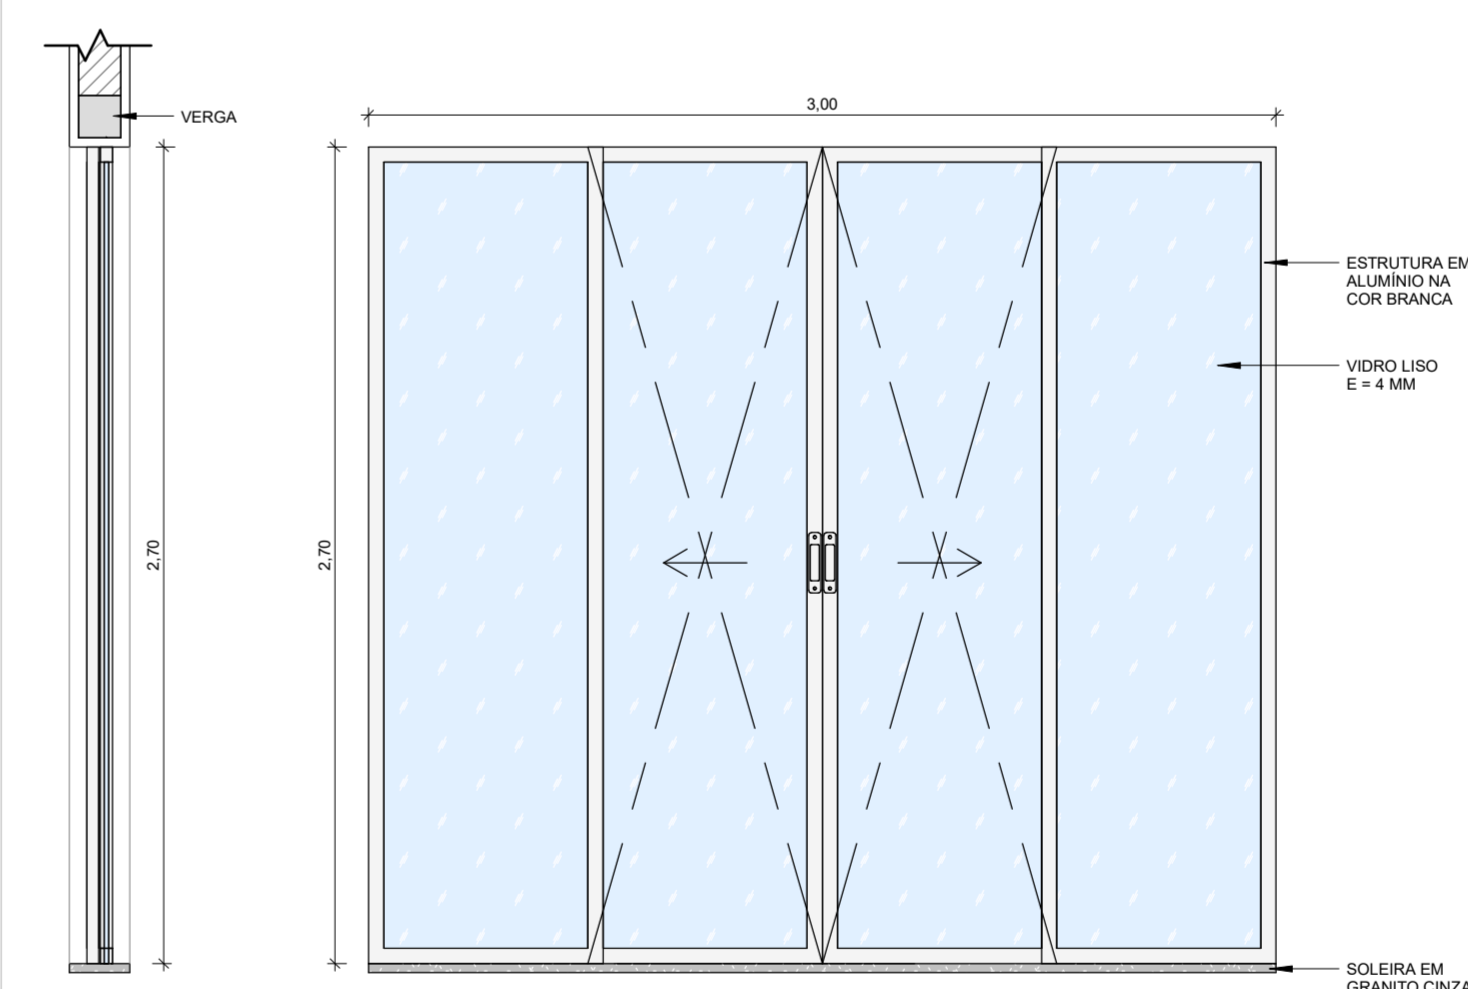

PV5 Dimensões: 3,00 x 2,70 M
Descrição: PORTA EM VIDRO TEMPERADO DE CORRER COM QUATRO FOLHAS

NOTAS:
- MEDIDAS E NÍVEIS EM METROS E CENTÍMETROS;
- VERIFICAR DETALHES CONSTRUTIVOS PERTINENTES NO MEMORIAL DESCRITIVO;
- ALTERAÇÕES NESTE PROJETO SOMENTE COM AUTORIZAÇÃO EXPRESSA DA FISCALIZAÇÃO E DA EMPRESA PROJETISTA;

REFERÊNCIAS:
- PLANILHA DE QUANTITATIVOS;
- MEMORIAL DESCRITIVO E ESPECIFICAÇÕES TÉCNICAS.

REV. 00	30/04/26	EMISSÃO INICIAL	DAC
REVISÃO:	DATA:	DESCRIÇÃO:	RESP.:

PREFEITURA DE EXTREMA

DAC engenharia

Rua Cel. Joaquim Francisco, 341, Bairro Varginha
CEP: 37501-052 - Itajubá / MG
Tel: (35) 2143-9087
www.dacengenharia.com.br

COORDENAÇÃO DE PROJETOS
RAFAEL BARBOSA CARREIRA CAU: 00A155411-5
RESPONSÁVEL TÉCNICO
ALOSIO CAETANO FERREIRA CREA: MG-97.132/D

EMPREENDIMENTO CONSTRUÇÃO DO CEIM PESSEGUIROS		DISCIPLINA ARQUITETÔNICO
ENDEREÇO AV. SALUSTIANO F. DA SILVA, BAIRRO DOS PESSEGUIROS EXTREMA - MG		FASE DO PROJETO EXECUTIVO
ASSUNTO DETALHAMENTO DE ESQUADRIAS - PORTAS		FOLHA Nº 15/16
DATA INICIAL 30/04/2026	ESCALA INDICADA	REVISÃO R00
ARQUIVO DAC-PME-CPES-PE-ARQ-R00.RVT		