



1 REFEITÓRIO - VISTA C
1:25

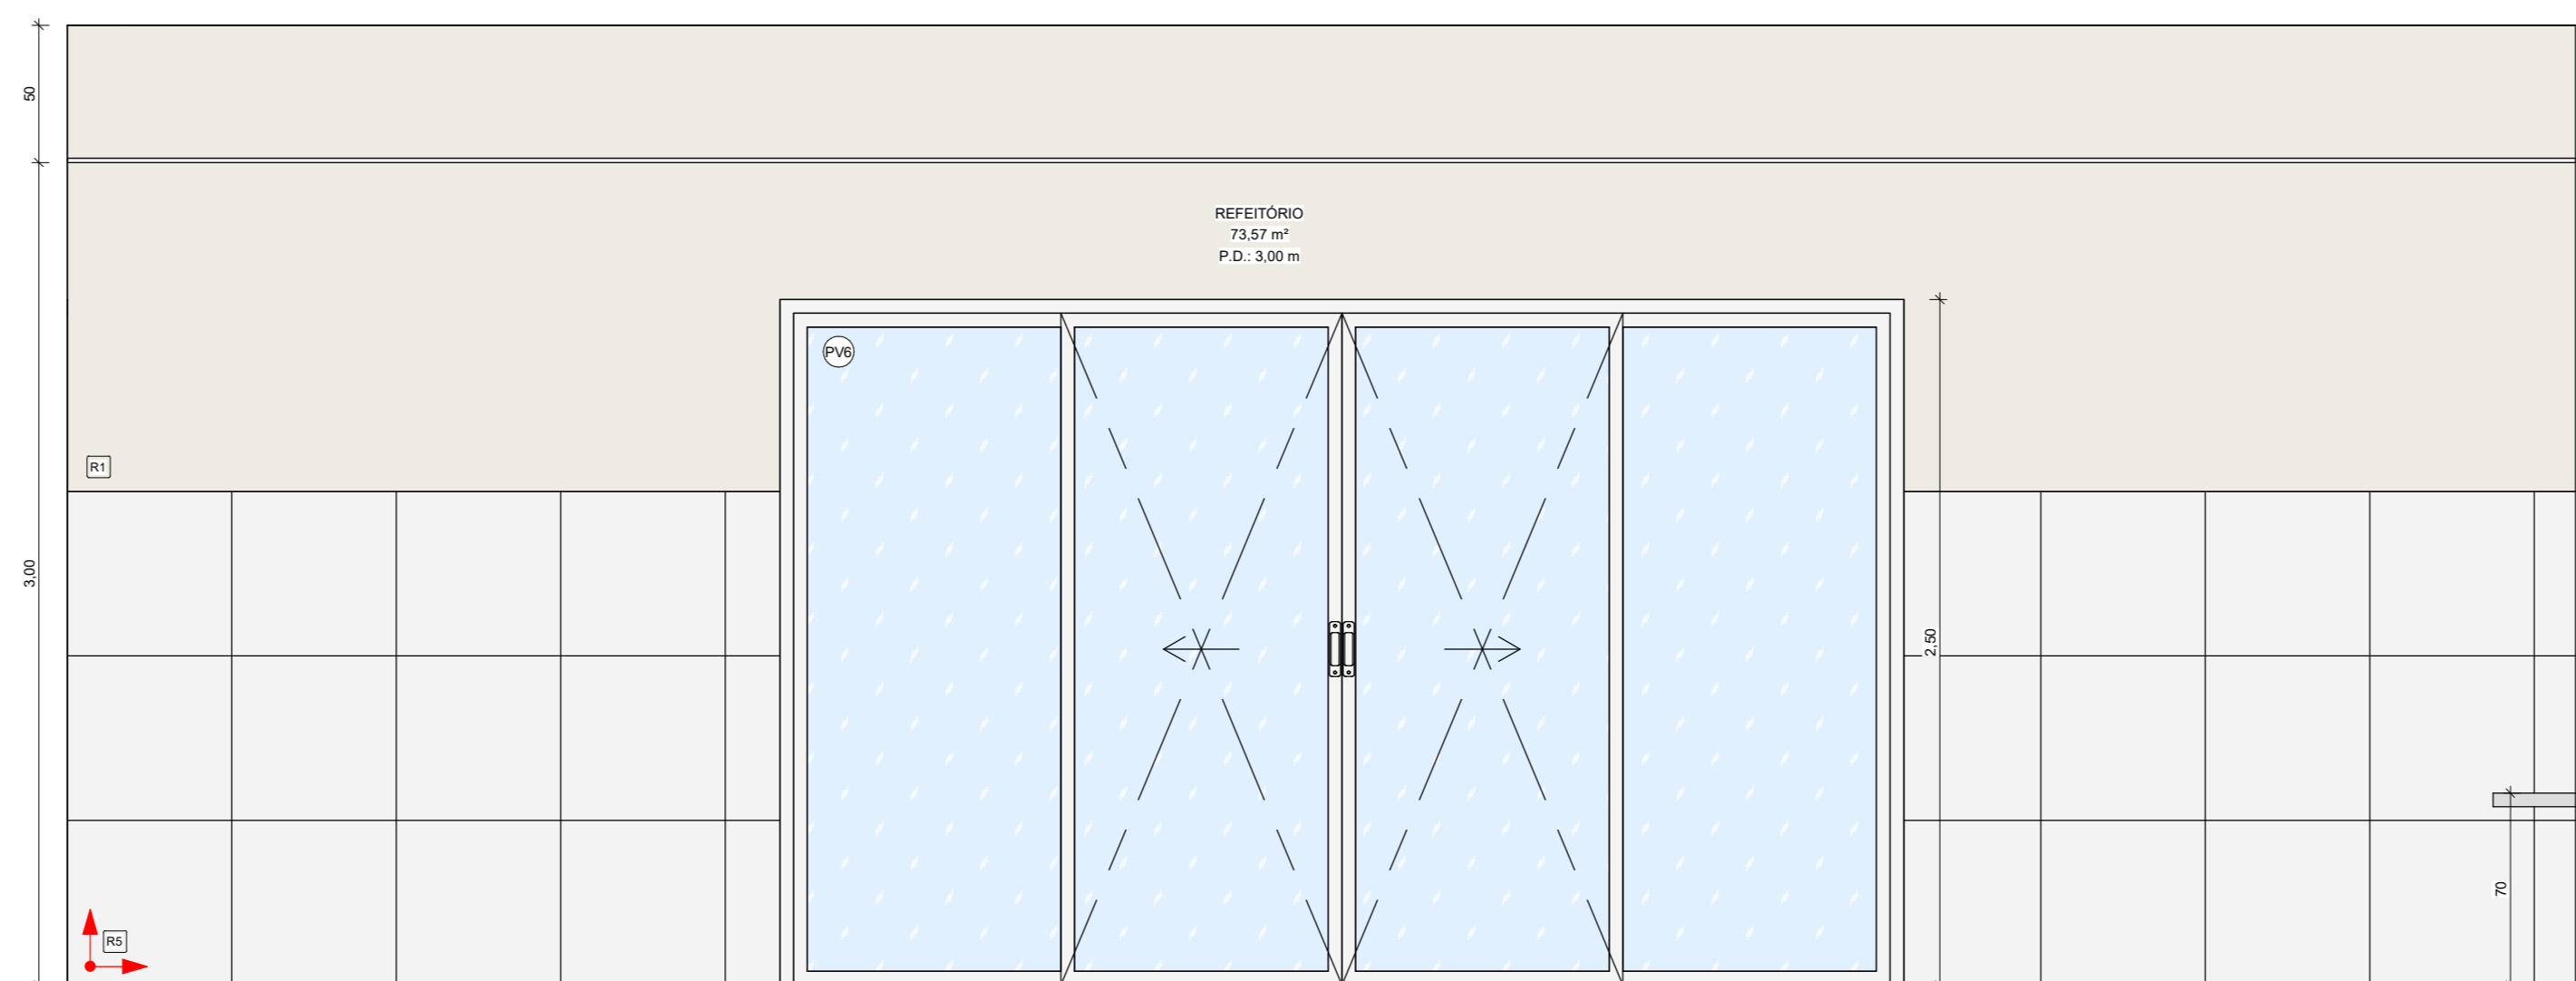


2 REFEITÓRIO - VISTA D
1:25

NOTAS:
- OBS. 1: A PAGINAÇÃO DO PORCELANATO NAS PAREDES E NOS
- RÓDAPES SEMPRE DEVERÁ ACOMPANHAR A PAGINAÇÃO DO
- PISO.
- OBS. 2: AS PAREDES REVESTIDAS EM PORCELANATOS QUE NÃO
- APARECEM NAS VISTAS EM ELAÇÃO DEVEM ACOMPANHAR A
- PAGINAÇÃO DO PISO E DAS PAREDES LATERAIS.


TABELA DE PEÇAS HIDROSSANITÁRIAS E ACESSÓRIOS		
CÓDIGO	DESCRIÇÃO	QUANT.
B30	BARRA DE APOIO EM AÇO INOX POLIDO, EM U, COMPRIMENTO = 30CM	4
B30	BARRA DE APOIO EM AÇO INOX POLIDO, COMPRIMENTO = 60CM	6
B70	BARRA DE APOIO EM AÇO INOX POLIDO, COMPRIMENTO = 70CM	1
B70	BARRA DE APOIO EM AÇO INOX POLIDO, COMPRIMENTO = 90CM	10
BA	BANHEIRA INFANTIL DE EMBUTIR EM AÇO INOXÁVEL	1
BD	BIBEDOURO INDUSTRIAL, 100 LITROS - 3 TORNEIRAS	1
BN	BANCO ARTICULADO, EM AÇO INOX, PARA PCD, FIXADO NA PAREDE	1
CB1	COUBA EM AÇO INOXÁVEL DE EMBUTIR - 46 X 30 X 12 CM	8
CB2	COUBA EM AÇO INOXÁVEL DE EMBUTIR - 56 X 33 X 12 CM	2
CB3	COUBA DE AÇO INOXÁVEL DE EMBUTIR - 60 X 40 X 35 CM	1
CD	CHUVEIRO ELÉTRICO COM DESLIVADOR E DUCHA MANUAL	16
CK	COOKTOP 3 BOCAS	1
CO	COUBA DE EMBUTIR OVAL EM LOUÇA BRANCA	9
DA	DUCHA HIGIÊNICA COM REGISTRO PARA CONTROLE DE FLUXO DE ÁGUA	4
LV	LAVATÓRIO DE LOUÇA BRANCA SEM COLUNA	26
PN	PANFLEIRA PLÁSTICA TIPO DISPENSER PARA PANFLE HIGIENIZADO	21
PT	DISPENSER EM PLÁSTICO PARA PAPEL TOALHA 2 OU 3 FOLHAS	23
RG	ACABAMENTO CROMADO PARA REGISTRO DE CHUVEIRO	13
SA	SABONETEIRA PLÁSTICA TIPO DISPENSER PARA SABONETE LÍQUIDO COM RESERVATÓRIO	26
TA	TANQUE DE LOUÇA BRANCA COM COLUNA, 30L	3
TI	TANQUE EM INOX DE EMBUTIR	1
TO	TORNEIRA METÁLICA PARA LAVATÓRIO, FECHAMENTO AUTOMÁTICO, ACABAMENTO CROMADO	30
TP	TORNEIRA METÁLICA PARA PIA, BICA MÓVEL, ACABAMENTO CROMADO, COM ARELADOR, APLICAÇÃO DE MESA	13
TT	TORNEIRA METÁLICA PARA TANQUE, ACABAMENTO CROMADO	10
TL	TORNEIRA METÁLICA PARA TANQUE DE LOUÇA, ACABAMENTO CROMADO	1
VS	VASO SANITÁRIO SIFONADO COM CAIXA ACOPLADA LOUÇA BRANCA	6
VSI	VASO SANITÁRIO INFANTIL, COM CAIXA ACOPLADA LOUÇA BRANCA	15

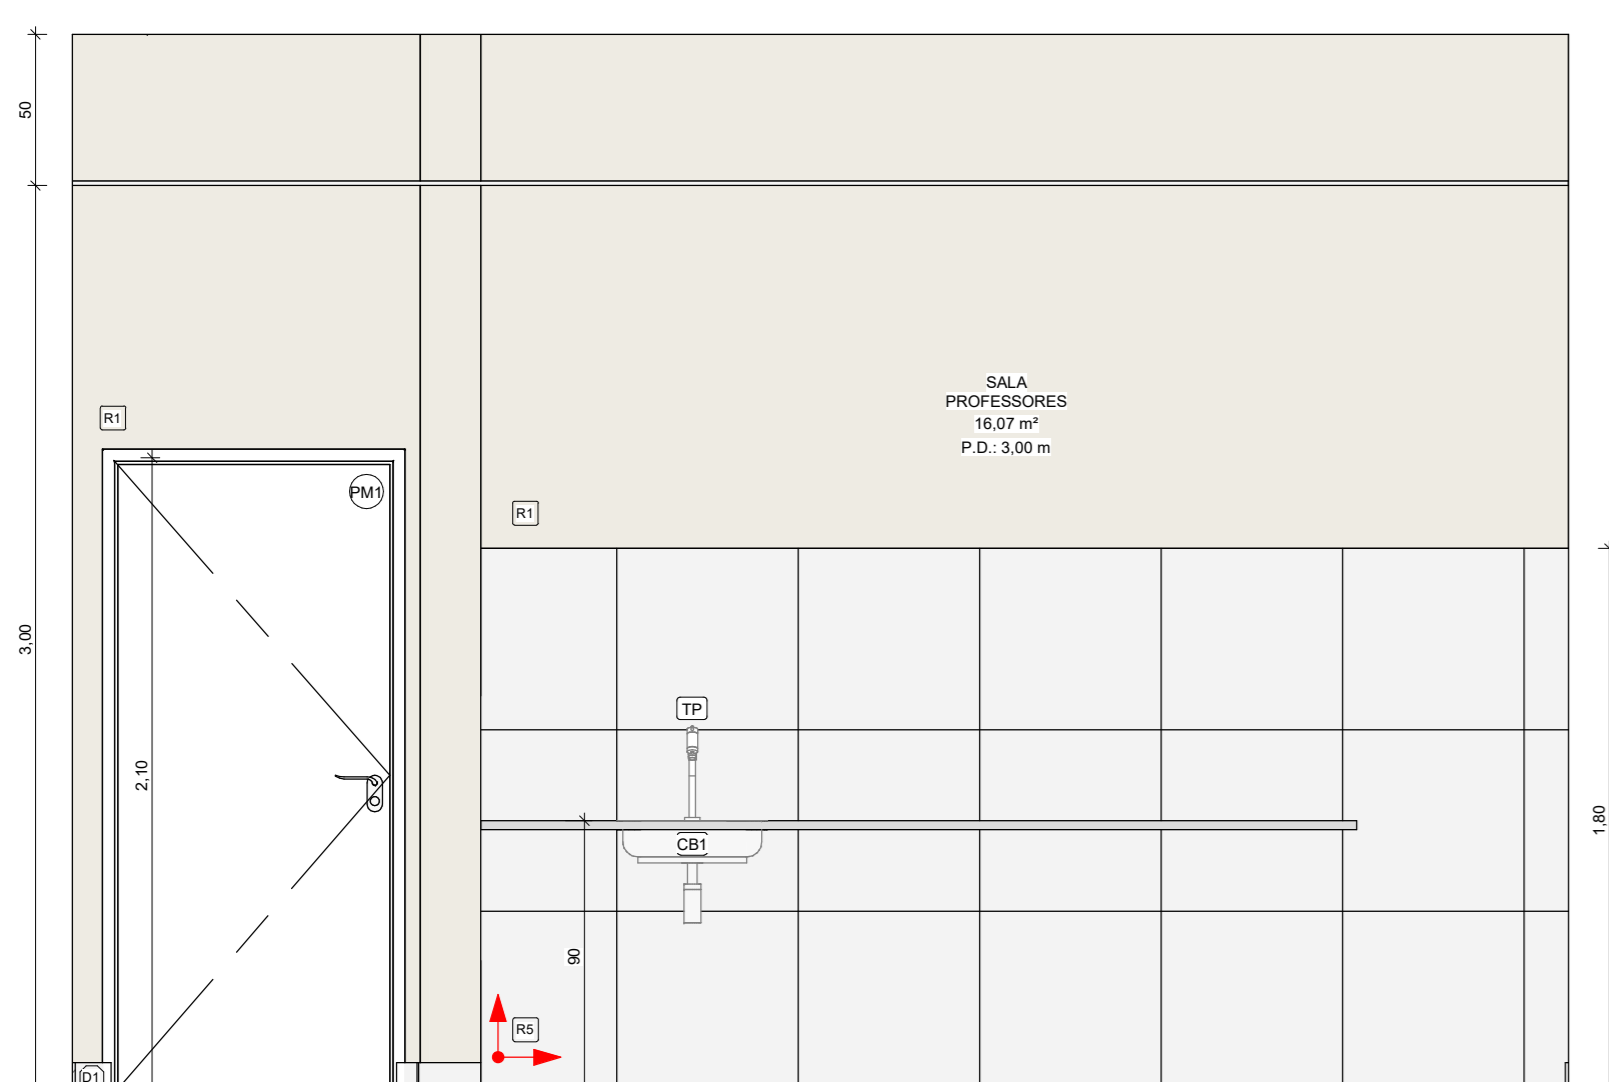


3 SALA PROFESSORES - VISTA A
1:25

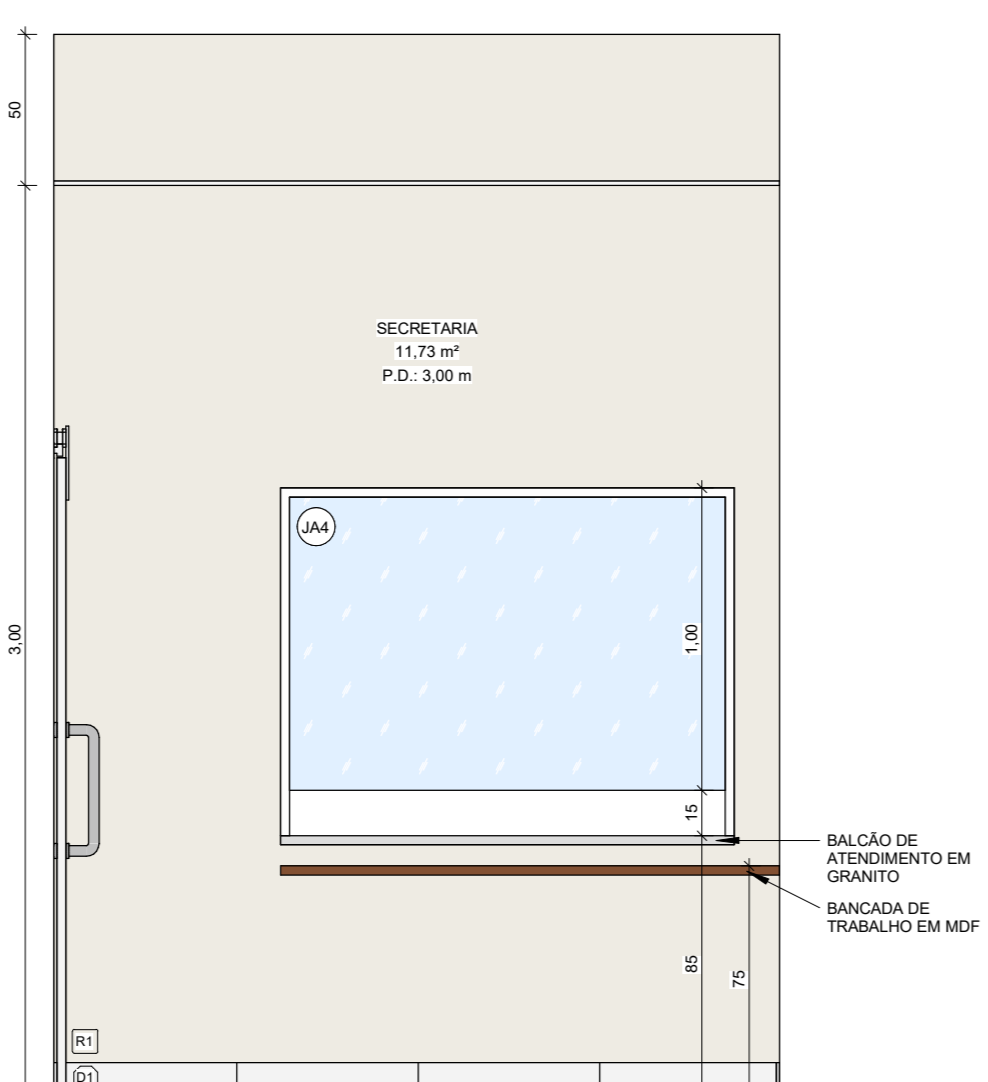


4 SECRETARIA - VISTA A
1:25

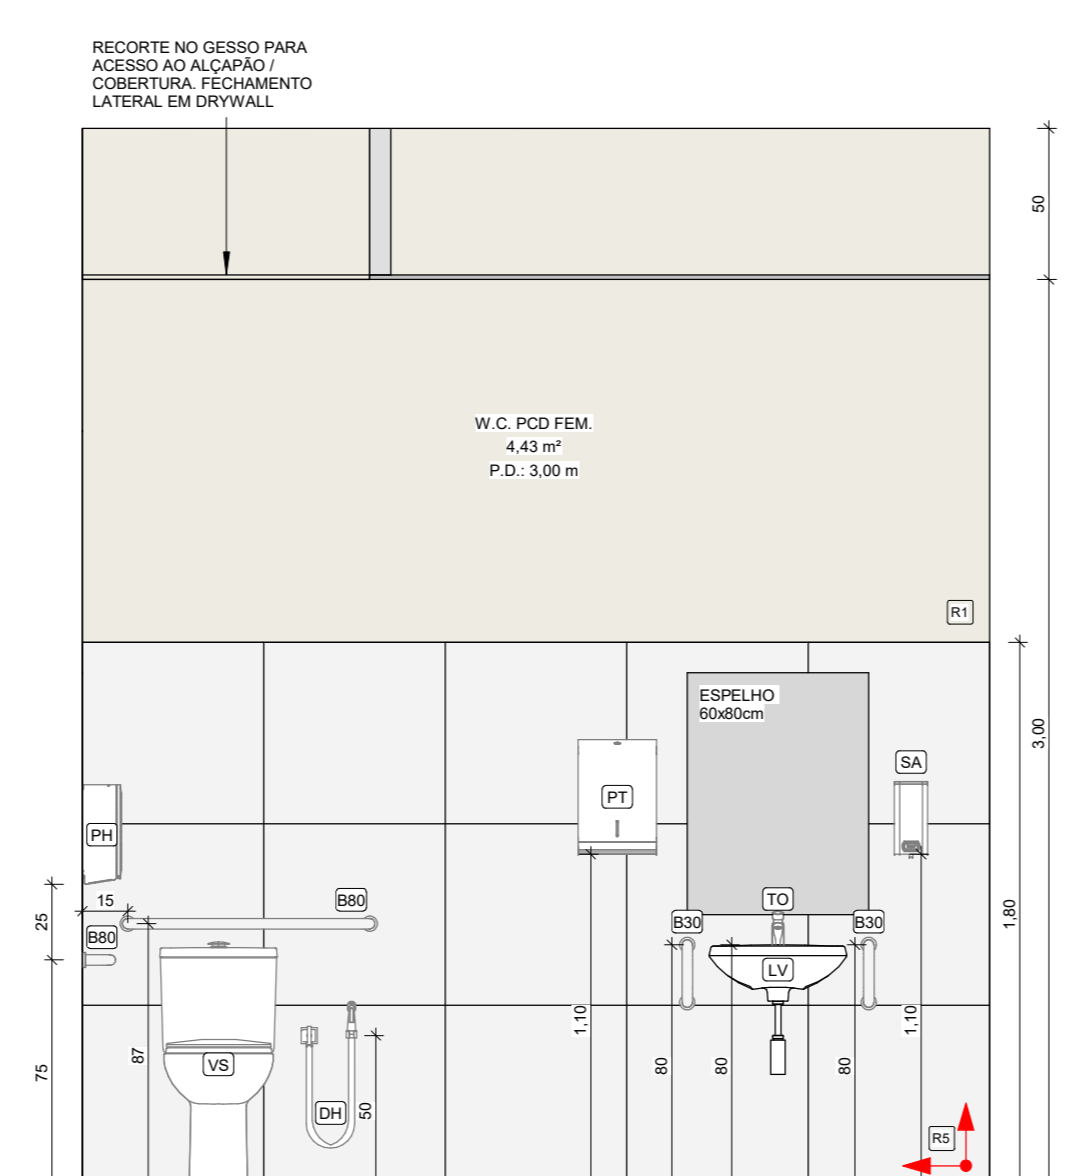


5 W.C. PCD FEM. 01 - VISTA A
1:25

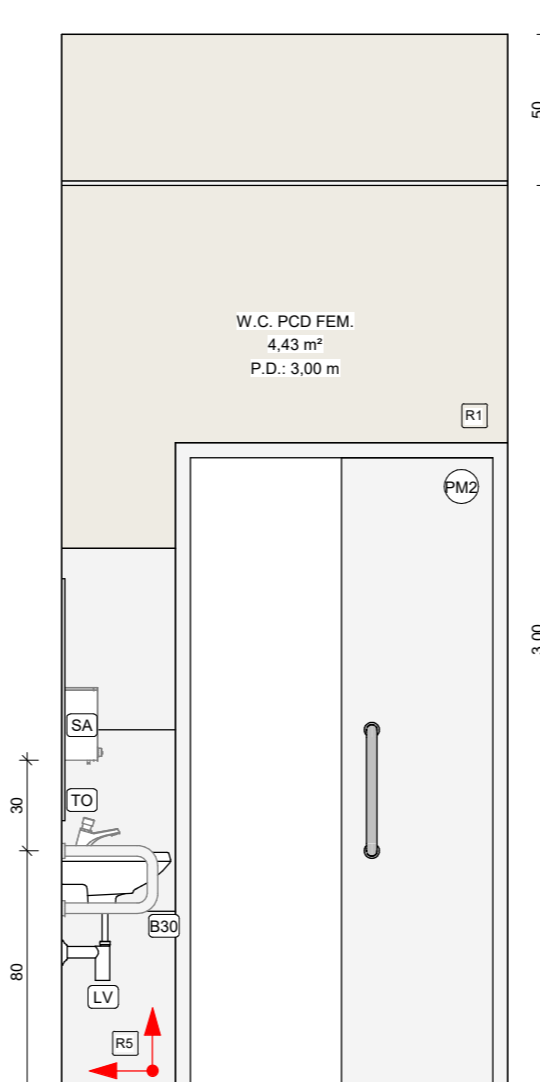


6 W.C. PCD FEM. 01 - VISTA B
1:25

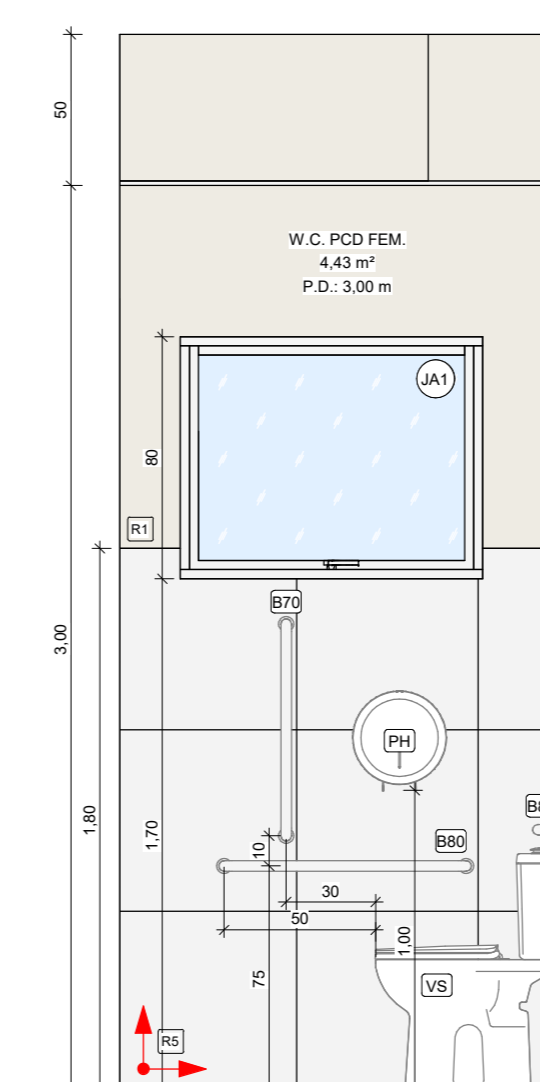


7 W.C. PCD FEM. 01 - VISTA C
1:25

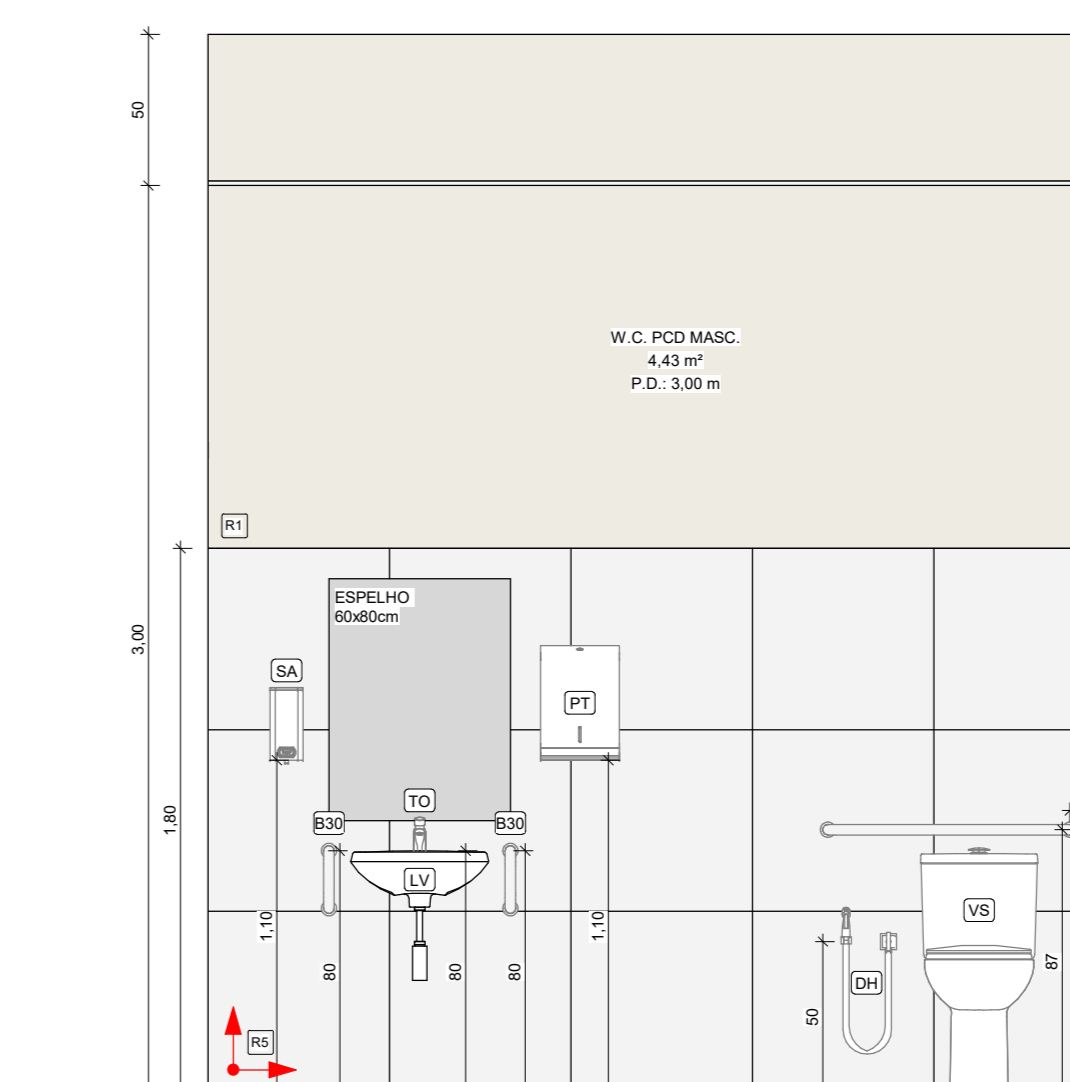


8 W.C. PCD MASC. 01 - VISTA A
1:25

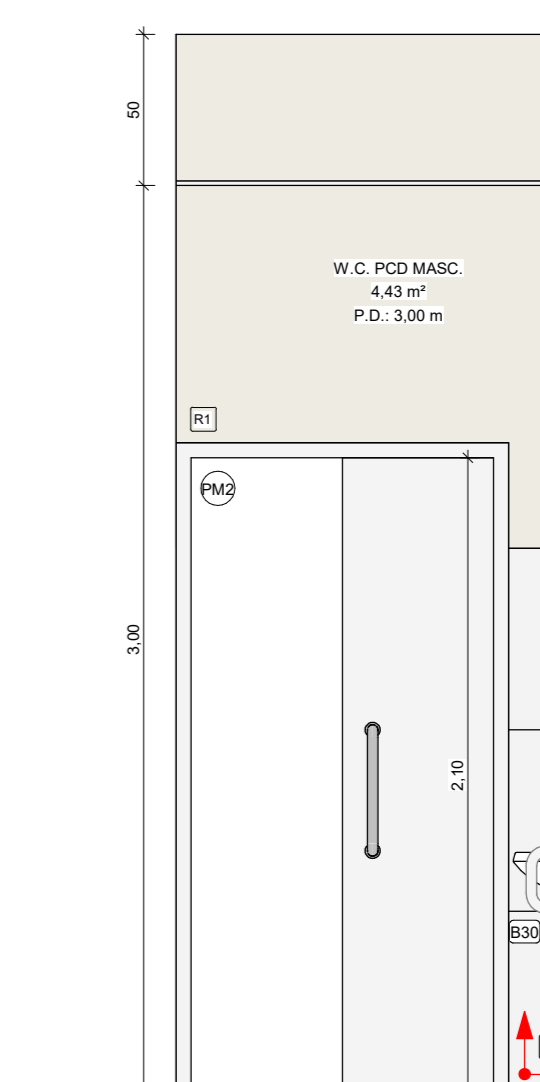


9 W.C. PCD MASC. 01 - VISTA B
1:25

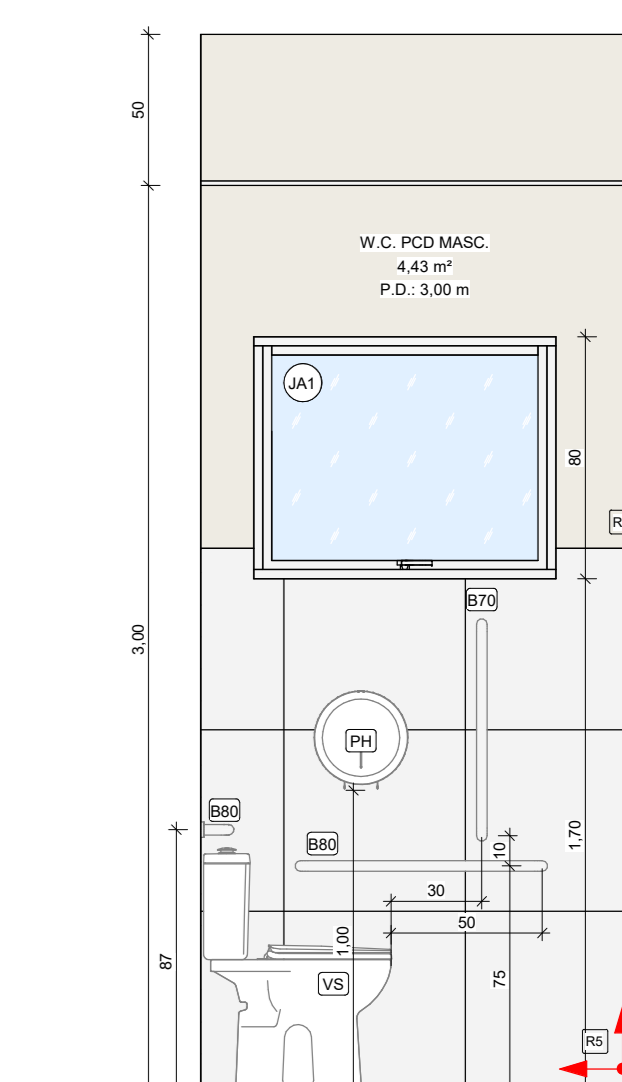


10 W.C. PCD MASC. 01 - VISTA C
1:25

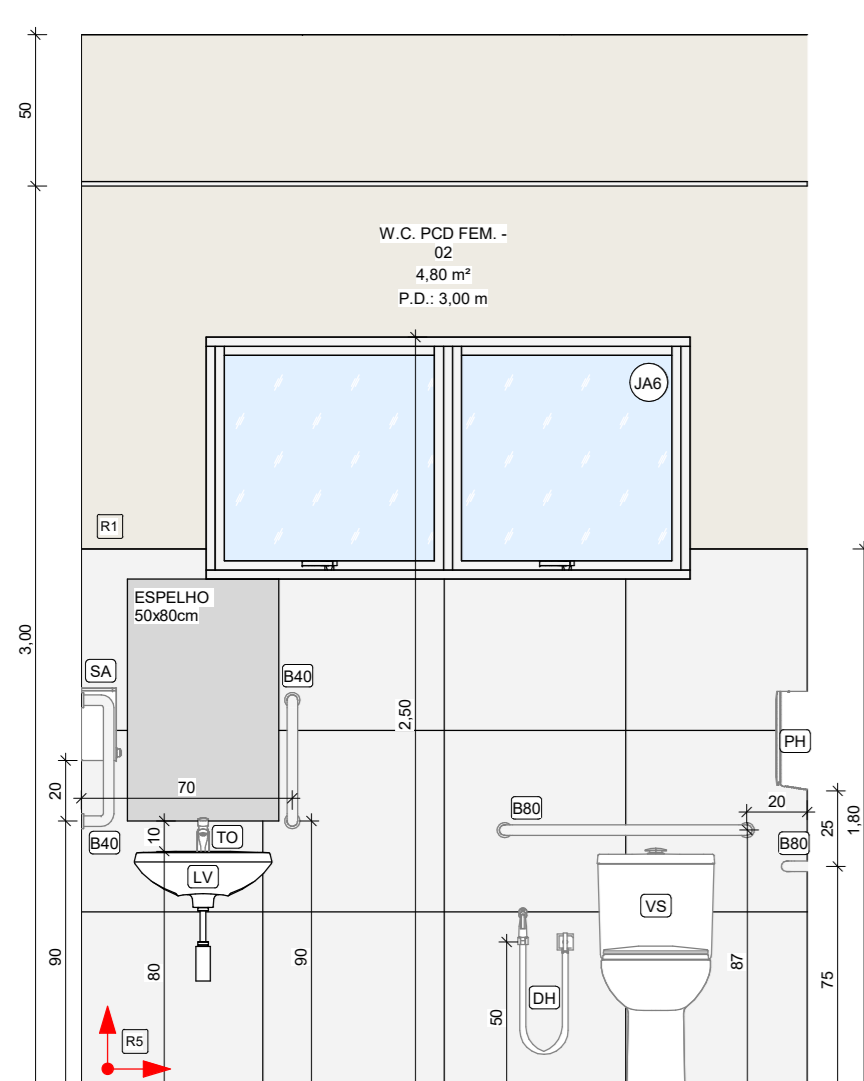


11 W.C. PCD FEM. 02 - VISTA A
1:25

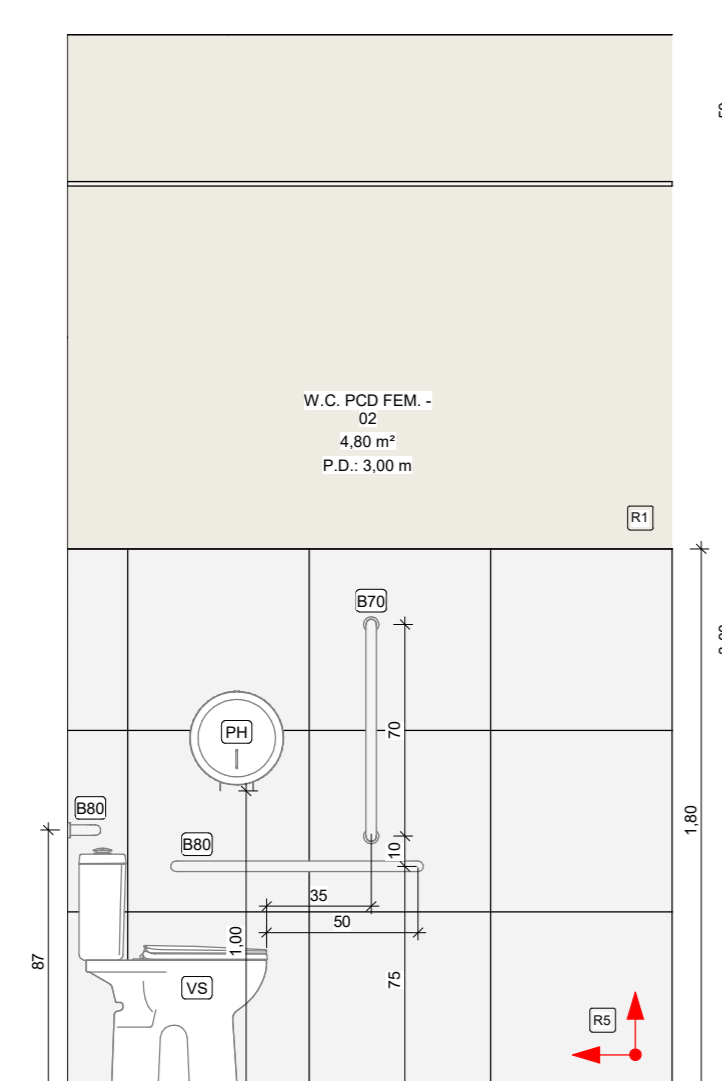


12 W.C. PCD FEM. 02 - VISTA B
1:25

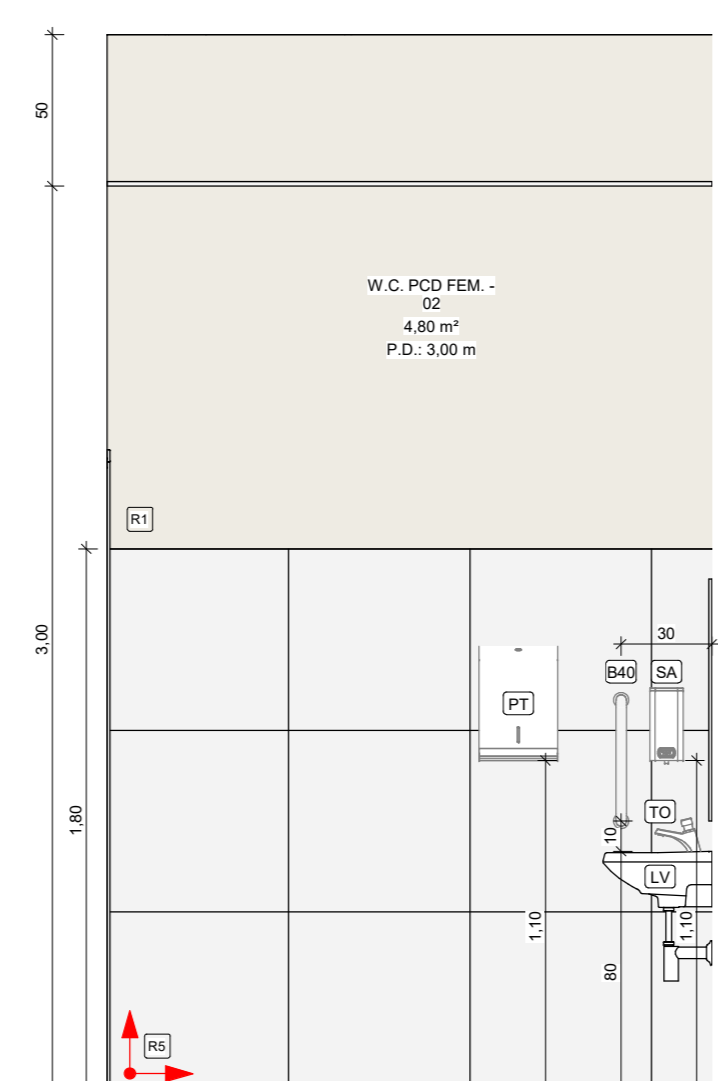


13 W.C. PCD FEM. 02 - VISTA C
1:25

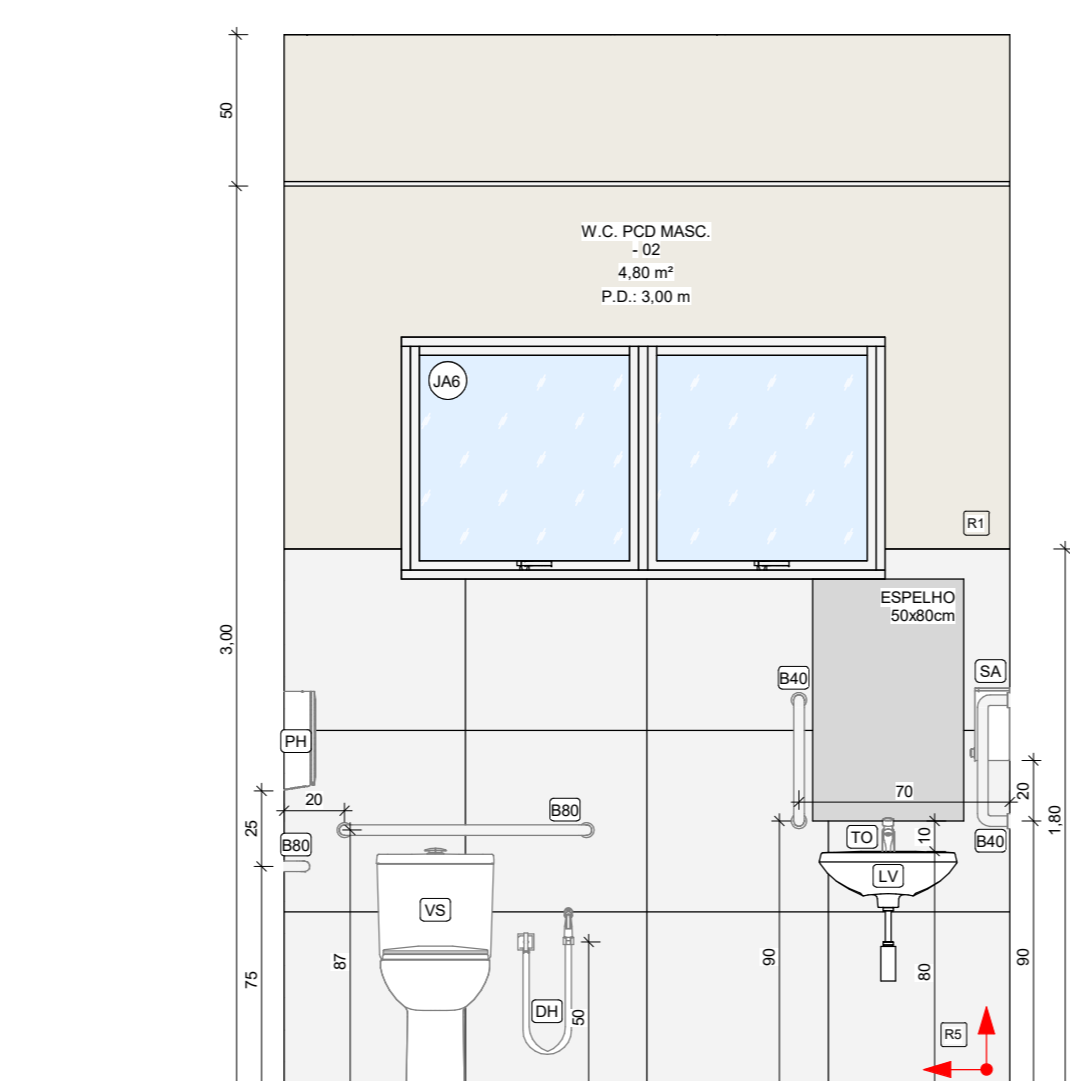


14 W.C. PCD MASC. 02 - VISTA A
1:25

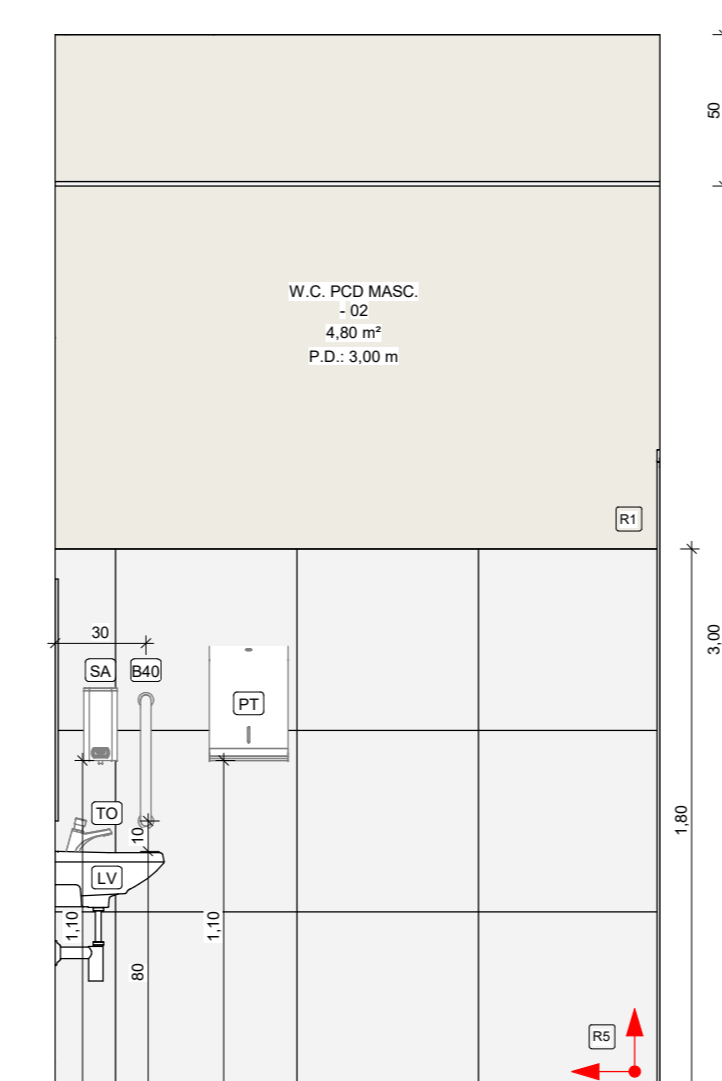


15 W.C. PCD MASC. 02 - VISTA B
1:25

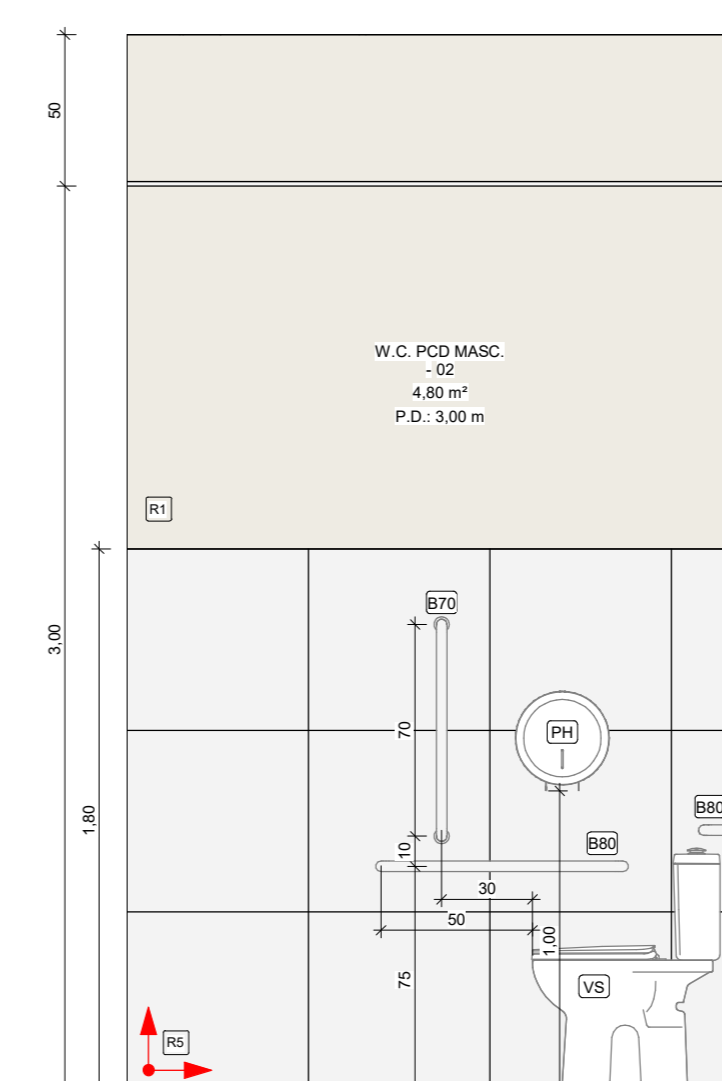


16 W.C. PCD MASC. 02 - VISTA C
1:25

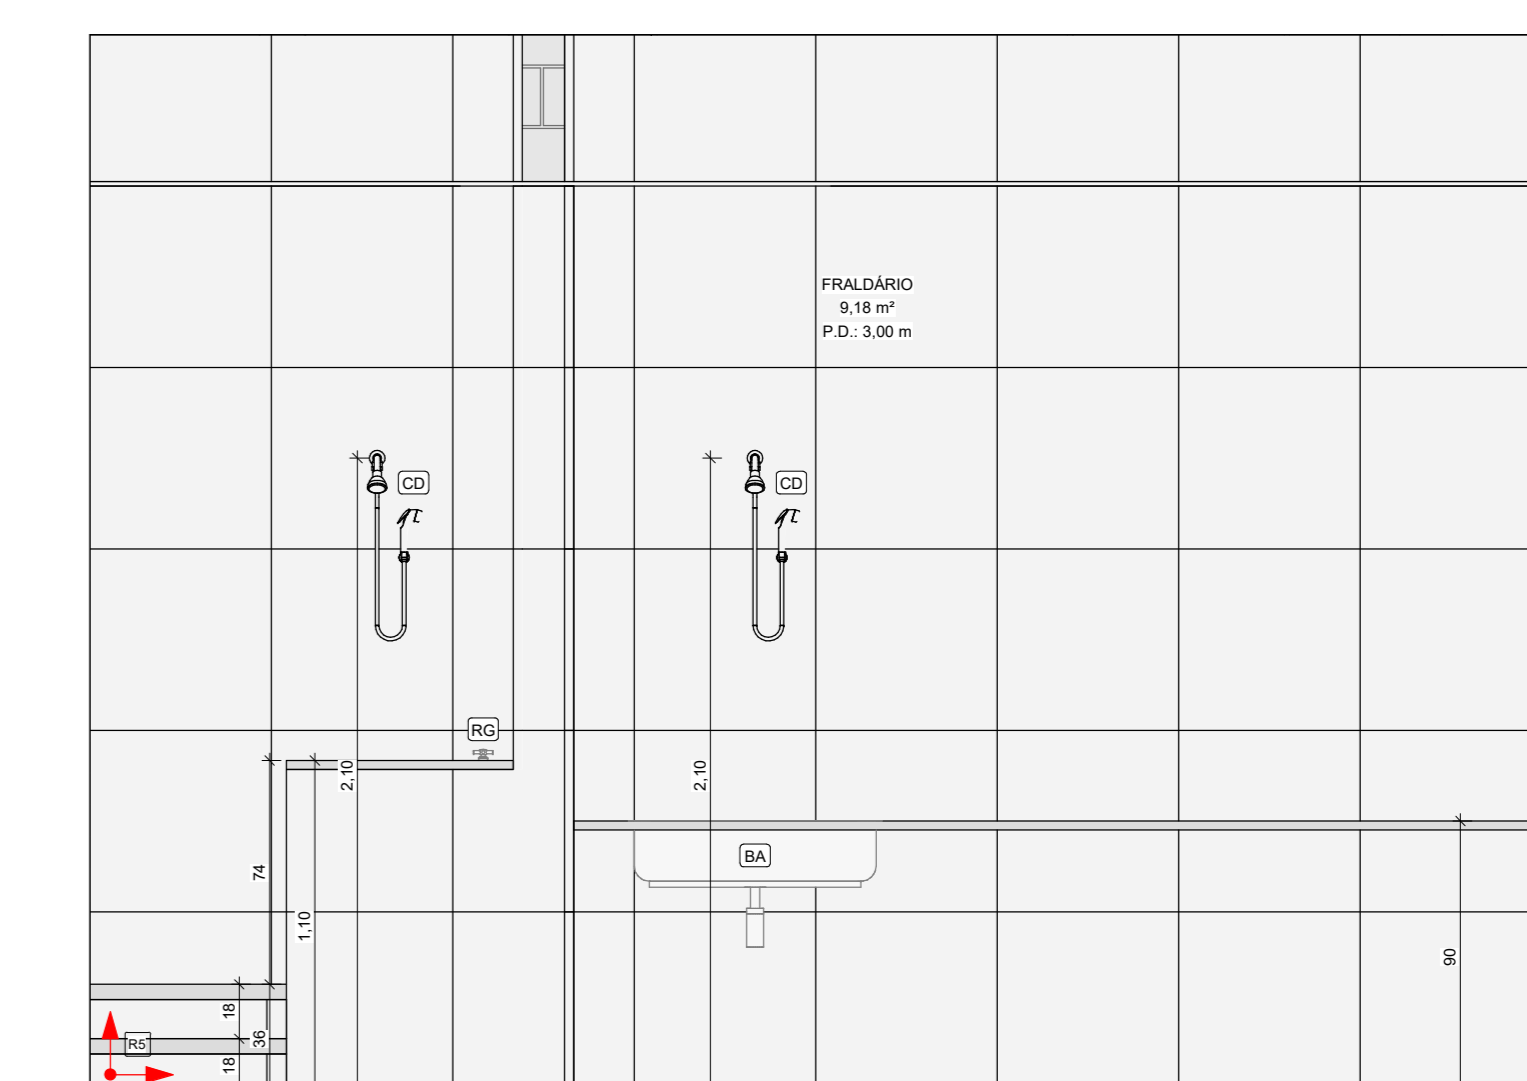


17 FRALDÁRIO - VISTA A
1:25

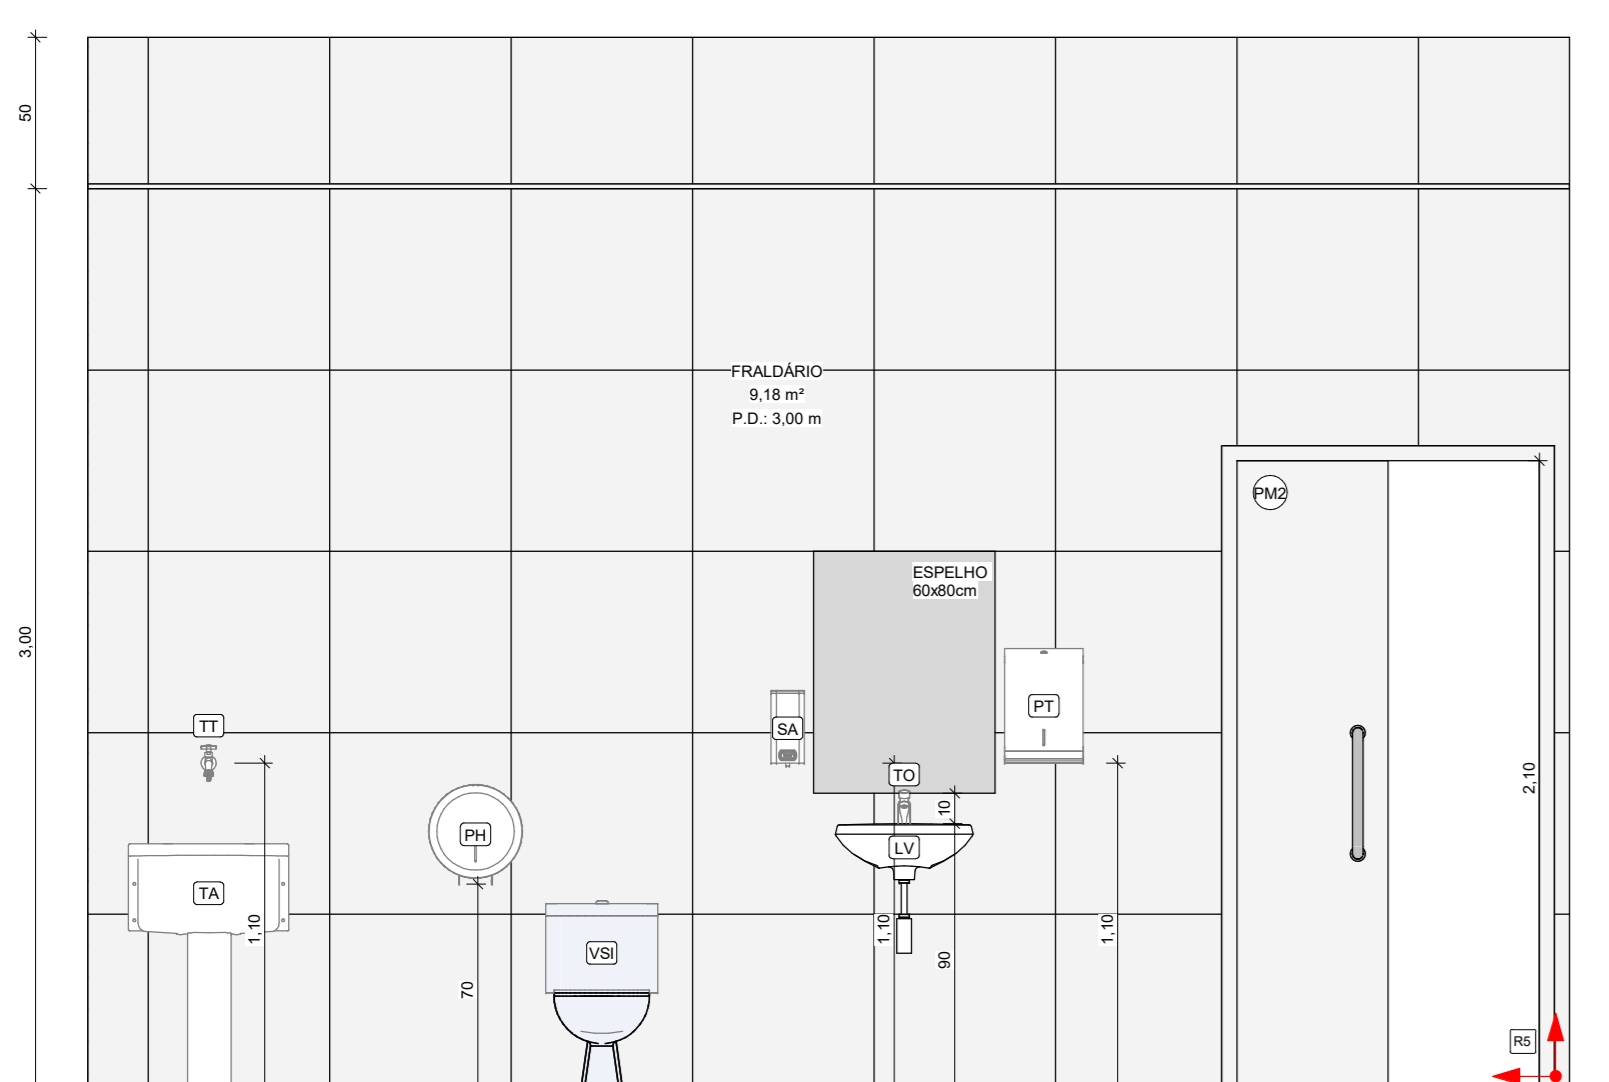


18 FRALDÁRIO - VISTA B
1:25

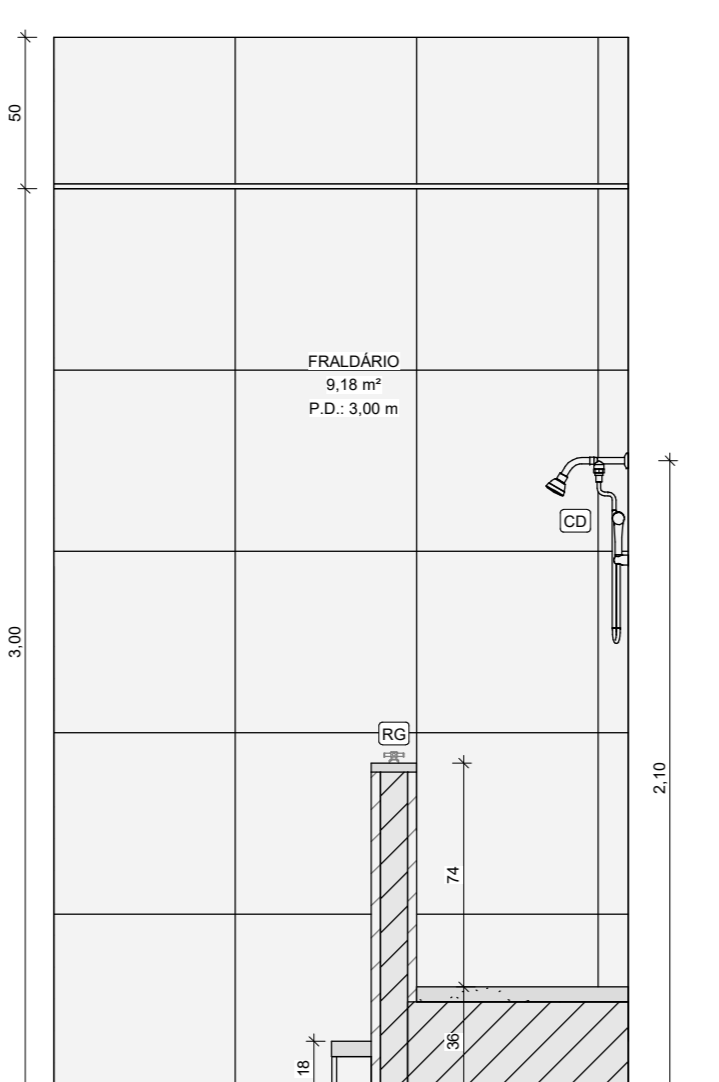


19 FRALDÁRIO - VISTA C
1:25

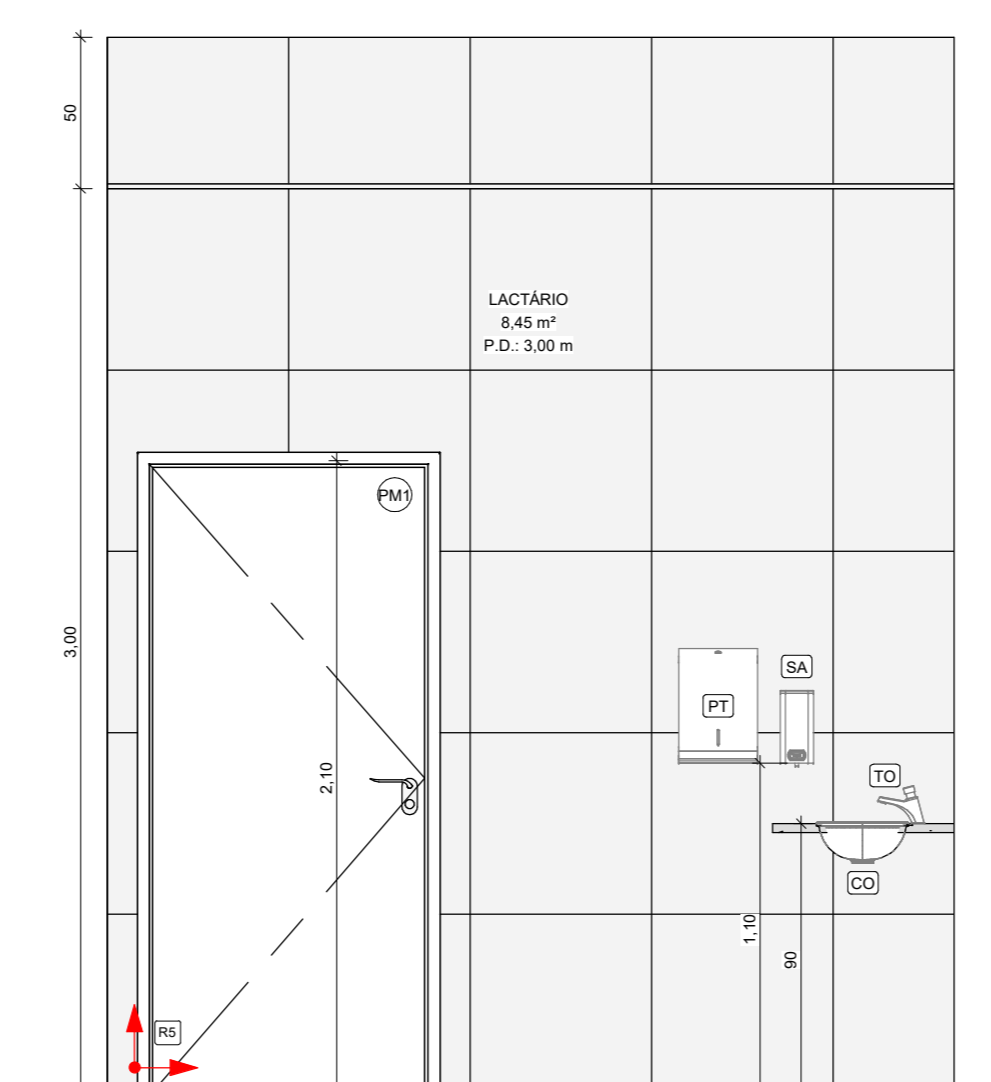


20 LACTÁRIO - VISTA A
1:25

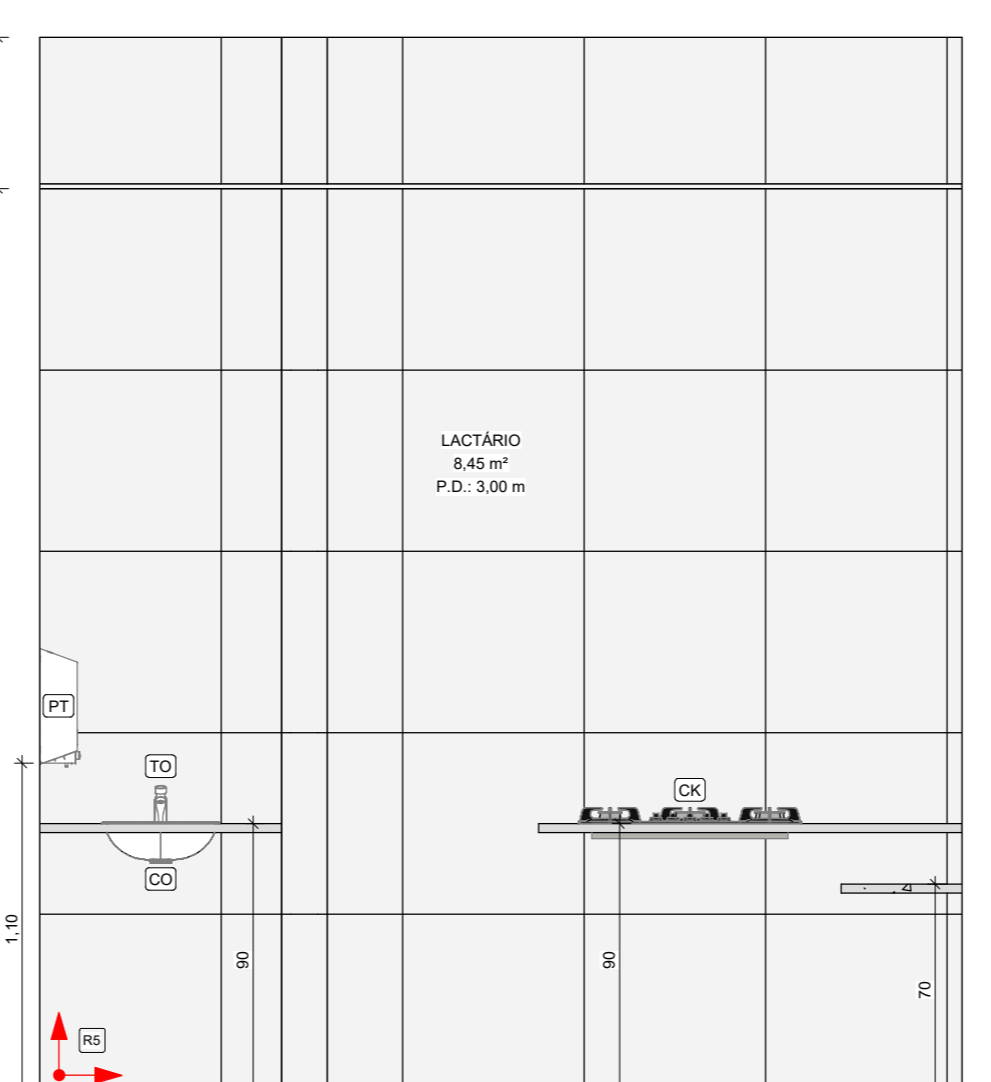

21 LACTÁRIO - VISTA B
1:25

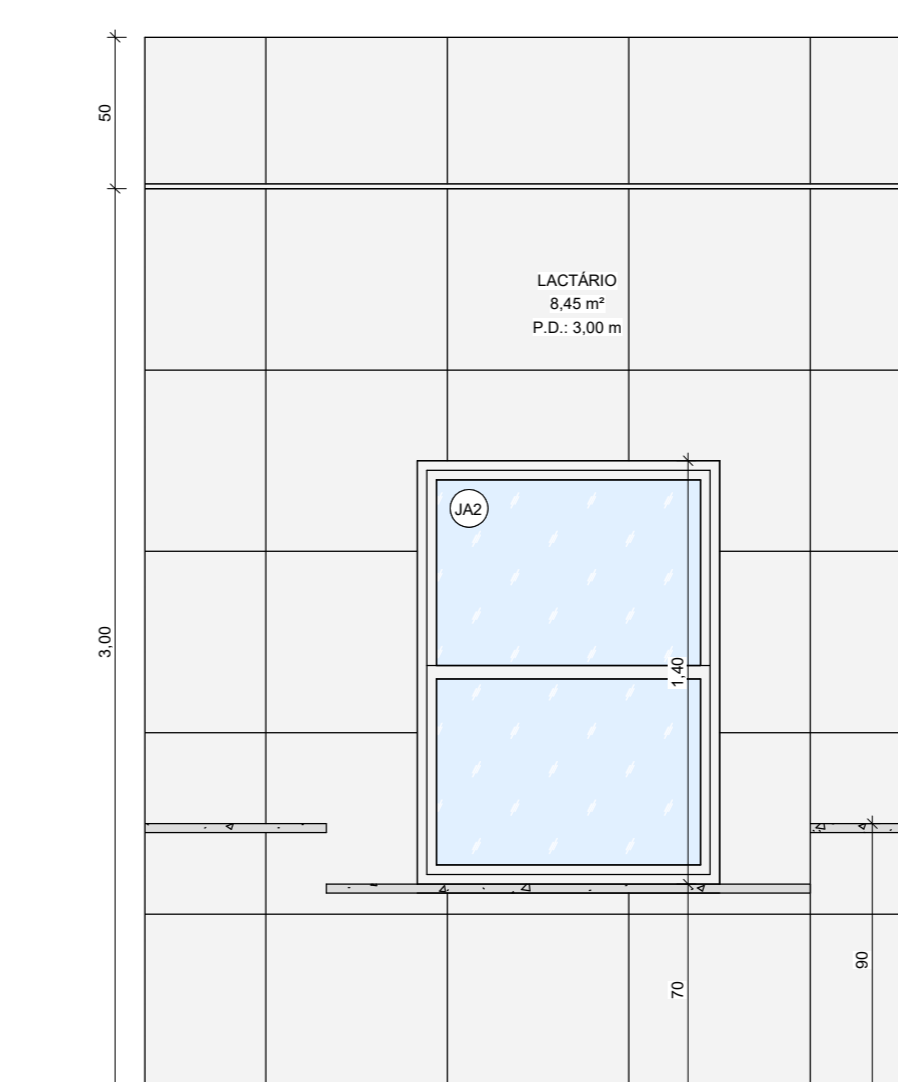

22 LACTÁRIO - VISTA C
1:25

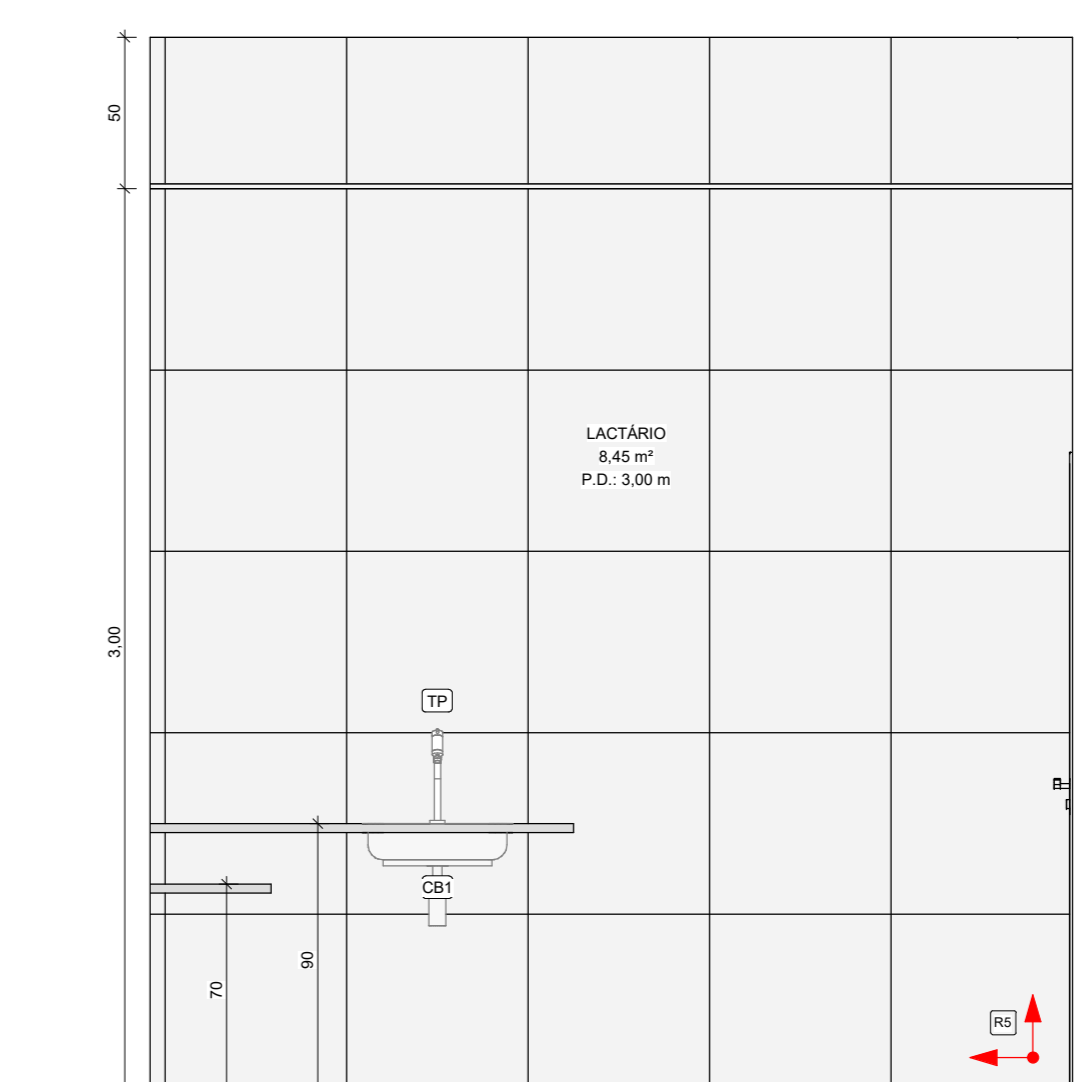

23 LACTÁRIO - VISTA D
1:25

NOTAS:
- MEDIDAS E NÍVEIS EM METROS E CENTÍMETROS.
- VERIFICAR DETALHES CONSTRUTIVOS PERTINENTES NO MEMORIAL DESCRITIVO.
- ALTERAÇÕES NESTE PROJETO SOMENTE COM AUTORIZAÇÃO EXPRESSA DA FISCALIZAÇÃO E DA EMPRESA PROJETISTA.

REFERÊNCIAS:
- PLANILHA DE QUANTITATIVOS.
- MEMORIAL DESCRITIVO E ESPECIFICAÇÕES TÉCNICAS.

REV. Nº	DATA	EMISSÃO INICIAL	DESCR. PROJETO	RESP.
REV. 00	30/04/2028	EMISSÃO INICIAL		DAC
REV. 01				RESP.



PROJETO	COORDENAÇÃO DE PROJETOS
 Rua Cel. Joaquim Francisco, 341, Bairro Varginha CEP: 37071-000 - Itaboraí - MG Tel: (35) 2143-6087 www.dacengenharia.com.br	RAFAEL BARBOSA CARREIRA CAU: 08185411-4 RESPONSÁVEL TÉCNICO ALOISIO CAETANO FERREIRA CREA: MG-97.132D

CONSTRUÇÃO DO CEIM PESSEGUIEROS		DISCIPLINA
ENGENHEIRO	AV. SALUSTIANO F. DA SILVA, BARRIO DOS PESSEGUIEROS EXTREMA - MG	ARQUITETÔNICO
ASSUNTO	VISTAS EM ELEVAÇÃO - REFEITÓRIO, S. PROFESSORES, SECRETARIA, W.C.s PCD, FRALDÁRIO, LACTÁRIO	FASE DO PROJETO
		EXECUTIVO
		12/16
DATA INICIAL	ESCALA	REVISÃO
30/04/2028	INDICADA	R00
		PROJETO
		DAC-PME-CPES-PE-ACE-R00-RVT