


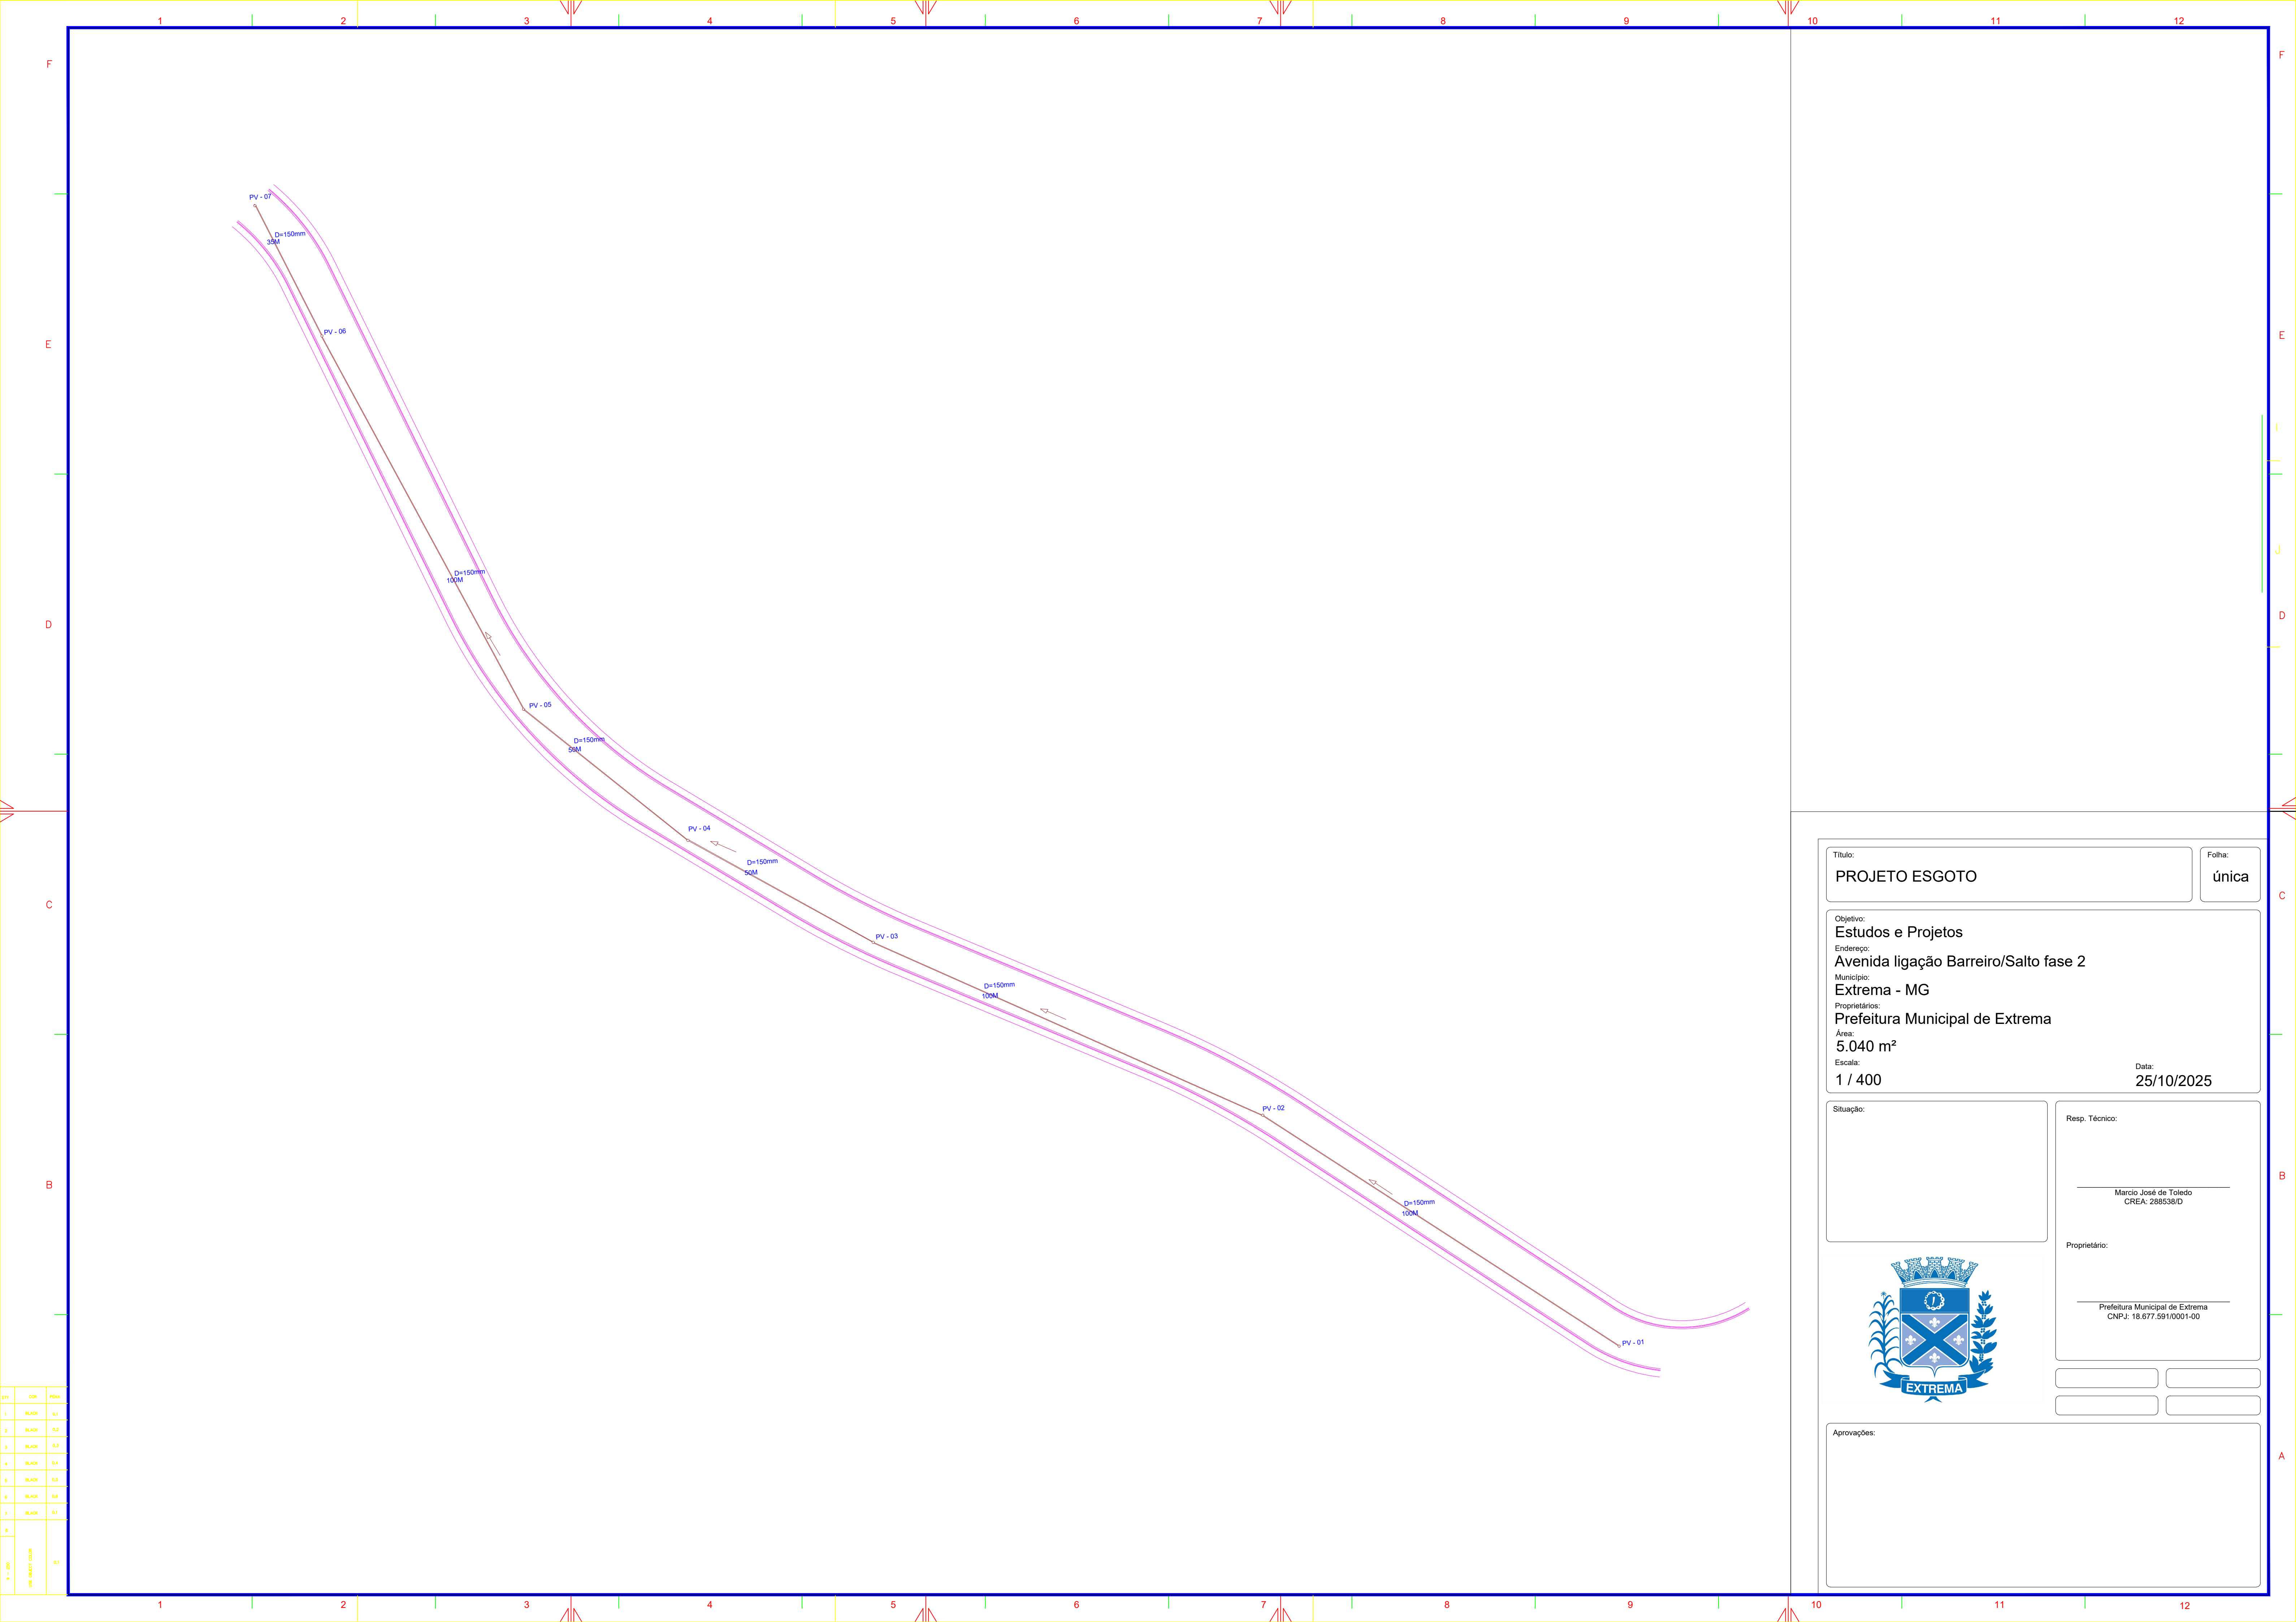

| QTY     | COB            | PERM |
|---------|----------------|------|
| 1       | BLAZO          | 0,1  |
| 2       | BLAZO          | 0,2  |
| 3       | BLAZO          | 0,3  |
| 4       | BLAZO          | 0,4  |
| 5       | BLAZO          | 0,5  |
| 6       | BLAZO          | 0,6  |
| 7       | BLAZO          | 0,1  |
| 8       |                |      |
| 9 - 200 | USE QUANT. COB | 0,1  |

|                                                           |                                                                         |                            |
|-----------------------------------------------------------|-------------------------------------------------------------------------|----------------------------|
| Título:<br><b>PROJETO ESGOTO</b>                          |                                                                         | Folha:<br><b>única</b>     |
| Objetivo:<br><b>Estudos e Projetos</b>                    |                                                                         |                            |
| Endereço:<br><b>Avenida ligação Barreiro/Salto fase 2</b> |                                                                         |                            |
| Município:<br><b>Extrema - MG</b>                         |                                                                         |                            |
| Proprietários:<br><b>Prefeitura Municipal de Extrema</b>  |                                                                         |                            |
| Área:<br><b>5.040 m²</b>                                  |                                                                         | Data:<br><b>25/10/2025</b> |
| Escala:<br><b>1 / 400</b>                                 |                                                                         |                            |
| Situação:                                                 | Resp. Técnico:                                                          |                            |
|                                                           | <div>Marcio José de Toledo<br/>CREA: 288538/D</div>                     |                            |
|                                                           | Proprietário:                                                           |                            |
|                                                           | <div>Prefeitura Municipal de Extrema<br/>CNPJ: 18.677.591/0001-00</div> |                            |
| <div></div> <div></div>                                   |                                                                         |                            |
| Aprovações:                                               |                                                                         |                            |
| <div></div>                                               |                                                                         |                            |