

## NOTAS

## SINALIZAÇÃO HORIZONTAL



- LFO - Velocidade < 80Km/h = 0,10m de Largura;
- LBO - 0,10m do limite do pavimento;

Manual Brasileiro de Sinalização de Trânsito - Volume IV

## DISPOSITIVOS AUXILIARES

- Tacha Monodirecional Branca -  $V < 80\text{Km/h}$  - Instalação a 0,05m da LBO a cada 6m - Situação especial tabela 4.6 do manual;
- Tacha Bidirecional amarela -  $V < 80\text{Km/h}$  - instalação no eixo da LFO-1 a cada 6m - Situação especial tabela 4.6 do manual;

Manual Brasileiro de Sinlização de Trânsito - Volume VI

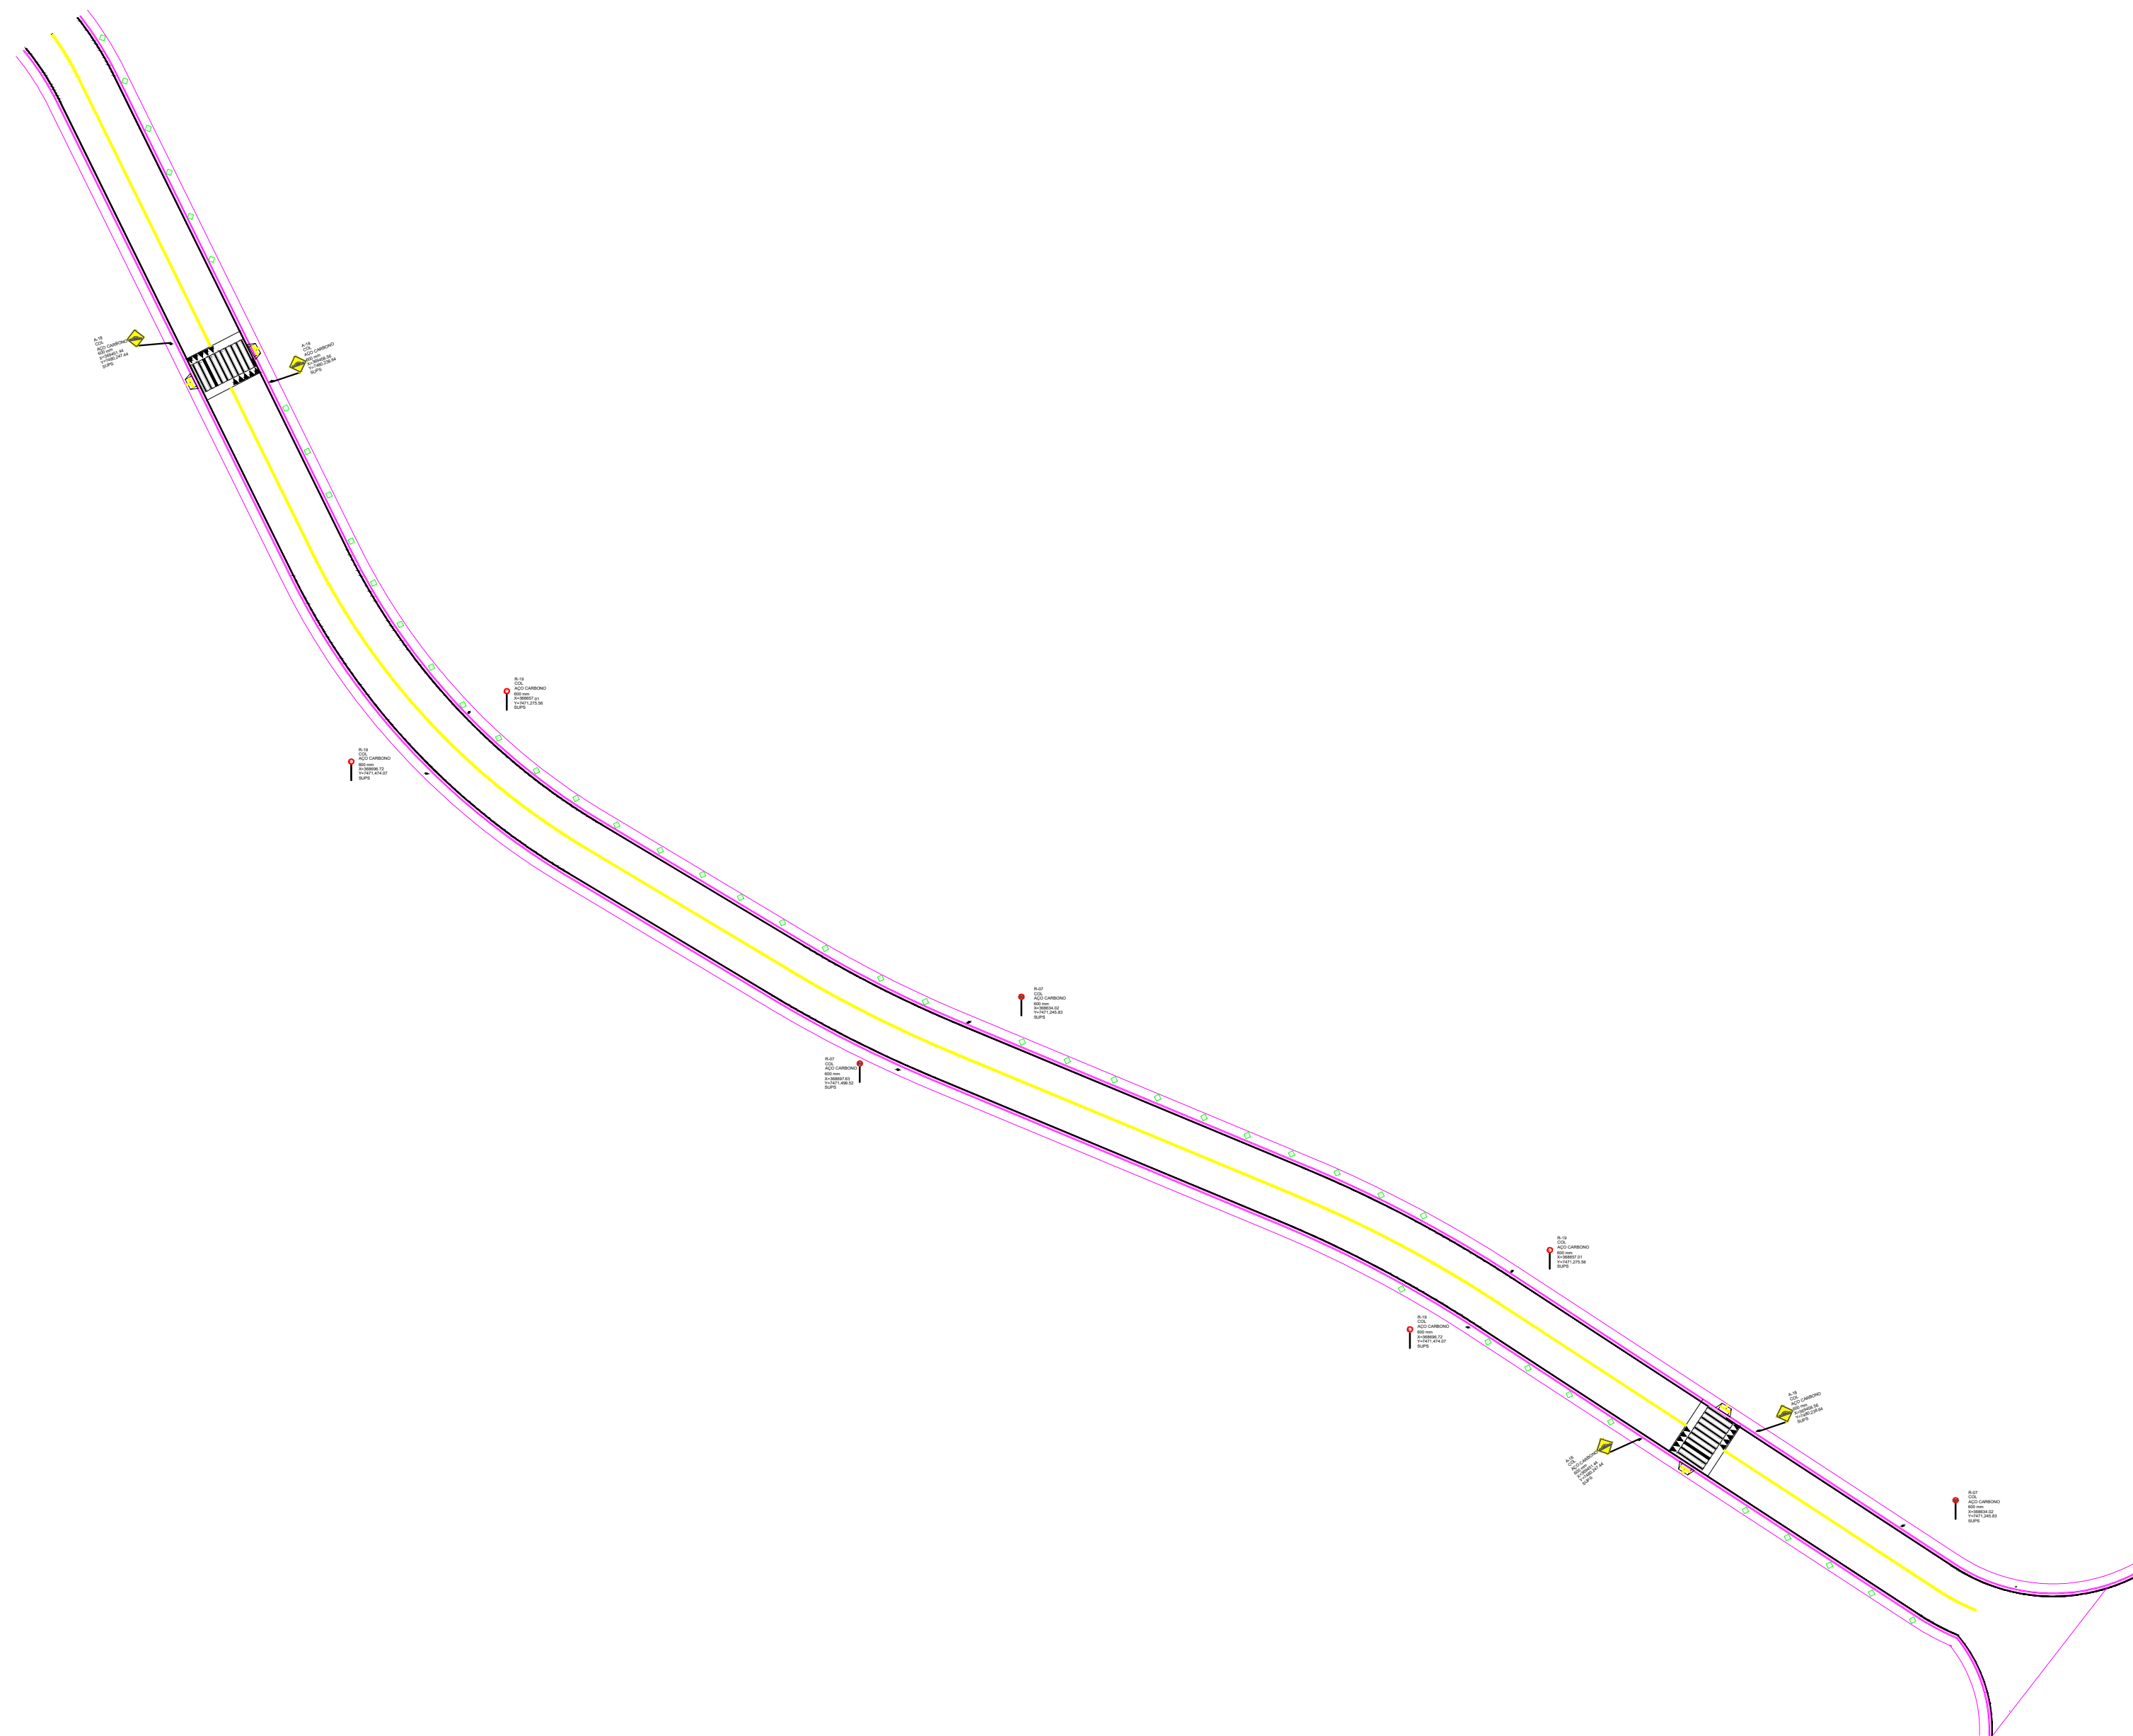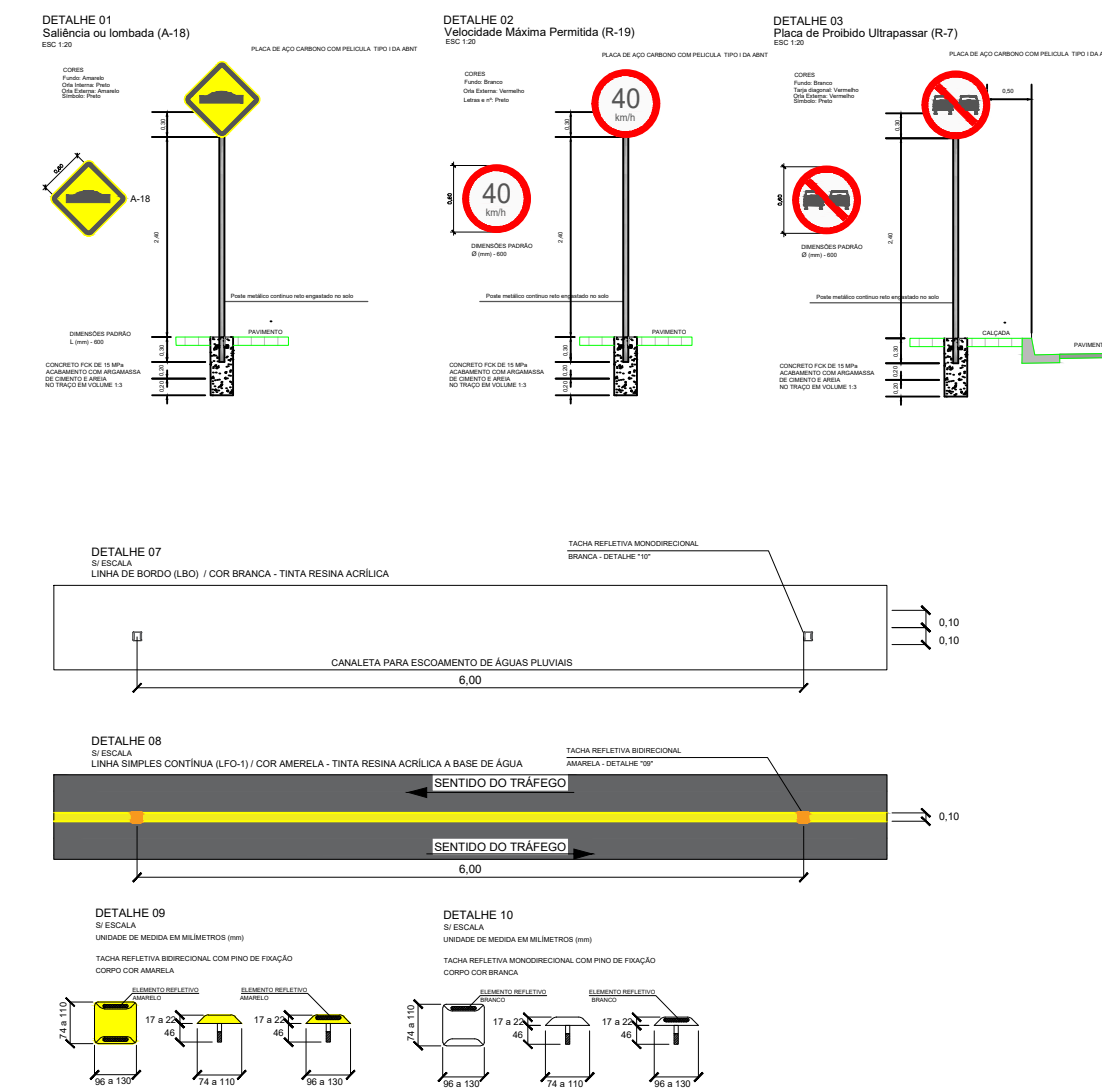

<b>Título:</b> <div style="border: 1px solid black; padding: 5px; text-align: center; font-weight: bold; font-size: 1.2em;">PROJETO SINALIZAÇÃO VERTICAL E HORIZONTAL</div>	<b>Folha:</b> <div style="border: 1px solid black; padding: 5px; text-align: center; font-weight: bold;">única</div>
<b>Objetivo:</b> <h2 style="margin: 0;">Estudos e Projetos</h2> <b>Endereço:</b> <h3 style="margin: 0;">Avenida ligação Barreiro/Salto fase 2</h3> <b>Município:</b> <h3 style="margin: 0;">Extrema - MG</h3> <b>Proprietários:</b> <h4 style="margin: 0;">Prefeitura Municipal de Extrema</h4> <b>Área:</b> <h3 style="margin: 0;">5.040 m²</h3> <b>Escala:</b> <h3 style="margin: 0;">1 / 400</h3> <div style="text-align: right; margin-top: 20px;"><b>Data:</b> <h3 style="margin: 0;">25/10/2025</h3></div>	
<b>Situação:</b> <div style="border: 1px solid black; height: 150px; margin-top: 10px;"></div>	<b>Resp. Técnico:</b> <div style="border: 1px solid black; height: 150px; margin-top: 10px; position: relative;"><div style="position: absolute; top: 50%; left: 50%; transform: translate(-50%, -50%); text-align: center;">_____ <small>Marcio José de Toledo CREA: 288538/D</small></div></div> <b>Proprietário:</b> <div style="border: 1px solid black; height: 150px; margin-top: 10px; position: relative;"><div style="position: absolute; top: 50%; left: 50%; transform: translate(-50%, -50%); text-align: center;">_____ <small>Prefeitura Municipal de Extrema CNPJ: 16.877.591/0001-00</small></div></div> <div style="display: flex; justify-content: space-between; margin-top: 10px;"><div style="border: 1px solid black; width: 45%; height: 25px;"></div><div style="border: 1px solid black; width: 45%; height: 25px;"></div></div>
 <div style="display: flex; justify-content: space-around; margin-top: 20px;"><div style="border: 1px solid black; width: 45%; height: 25px;"></div><div style="border: 1px solid black; width: 45%; height: 25px;"></div></div>	
<b>Aprovações:</b> <div style="border: 1px solid black; height: 150px; margin-top: 10px;"></div>	