

1 COBERTURA
ESCALA 1 : 100

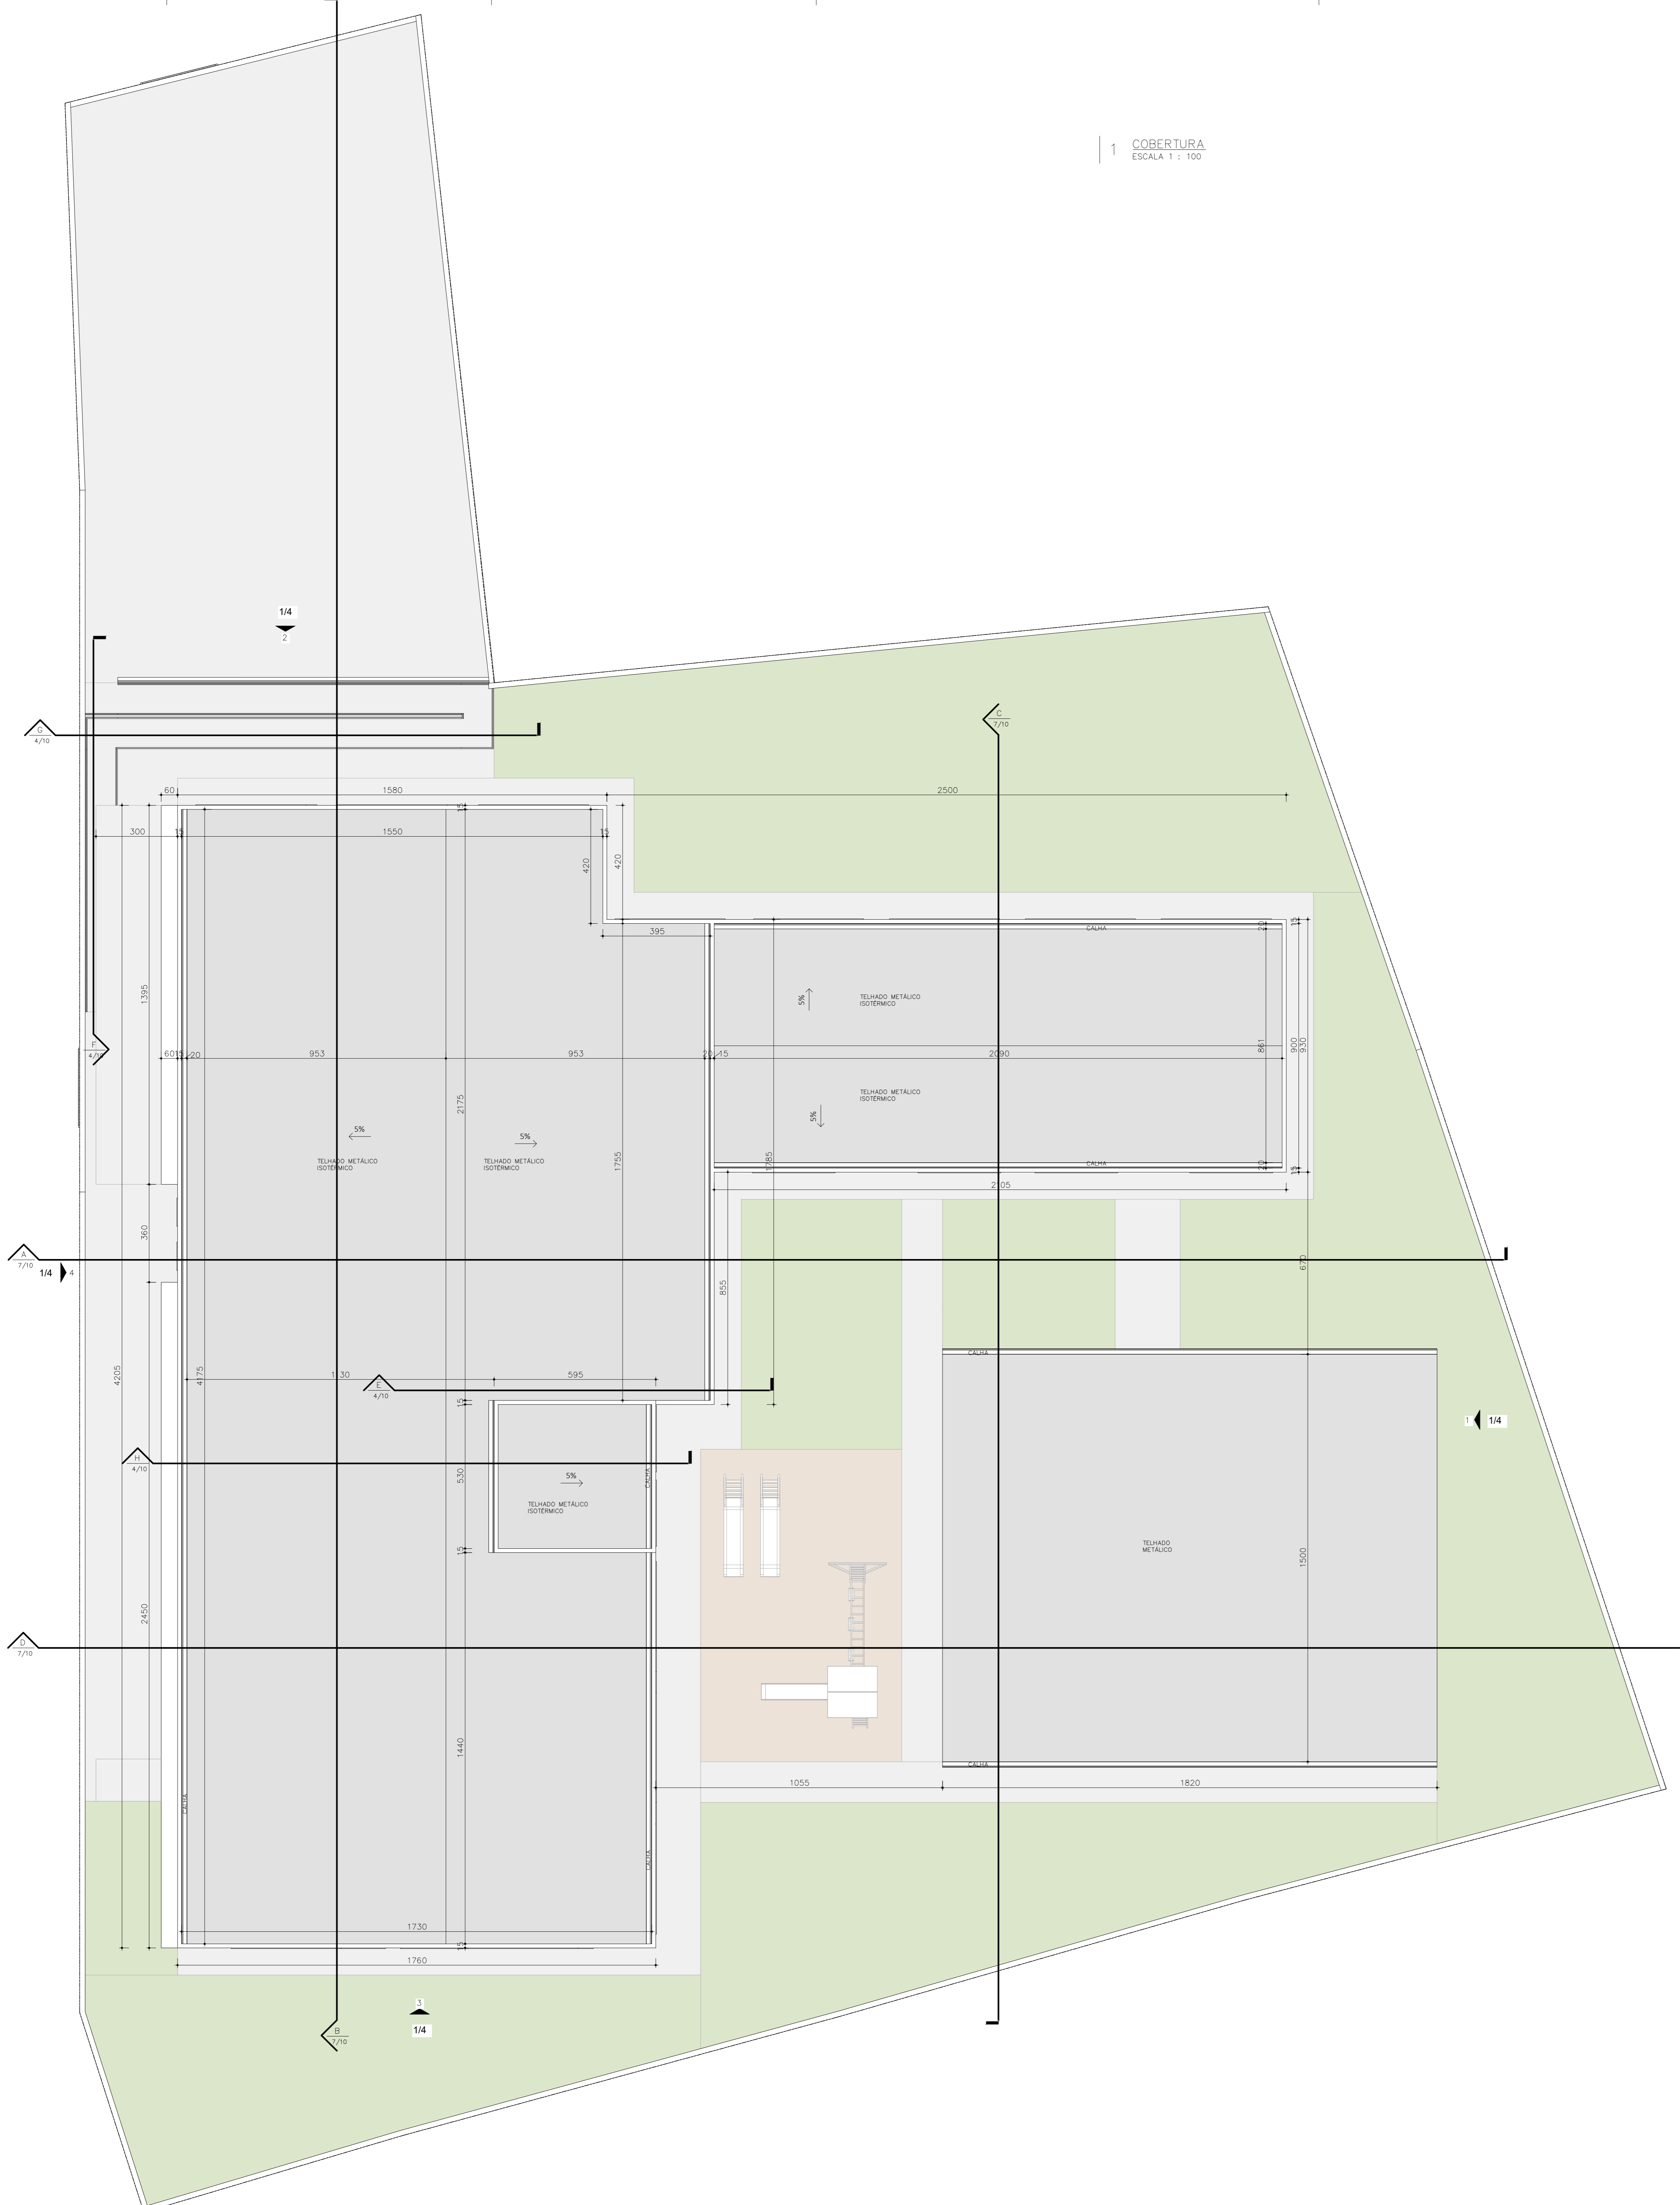


TABELA JANELAS

Marcos de tipo	Altura Bruta	Comprimento Bruto	Descrição	Contador
J01	200,0	200,0	COF. FIXO	2
J02	160,0	200,0	2 FOLHAS, CORREIA	5
J03	100,0	200,0	2 FOLHAS, CORREIA	5
J04	160,0	400,0	2 FOLHAS, CORREIA	14
J05	100,0	200,0	2 FOLHAS, CORREIA	5
J06	100,0	240,0	2 FOLHAS, CORREIA	8
J07	160,0	200,0	2 FOLHAS, CORREIA	5
J08	100,0	80,0	ALUMINIO 1 FOLHA MATE+48	1
J09	160,0	80,0	2 FOLHAS, CORREIA	2
J10	120,0	200,0	2 FOLHAS, CORREIA	2
J11	100,0	200,0	2 FOLHAS, CORREIA	2
J12	160,0	150,0	2 FOLHAS, CORREIA	4
Total geral: 64				

TABELA PORTAS

Marcos de tipo	Altura	Comprimento	Descrição	Contador
P1	210,0	80,0	PORTA DE ABIR MADERA	20
P2	210,0	550,0	PORTA DE CORREIA 4 FOLHAS	1
P3	210,0	80,0	PORTA DE CORREIA DE ALUMINIO	1
P4	210,0	80,0	PORTA DE ABIR ALUMINIO	32
P5	210,0	100,0	PORTA DE ABIR ALUMINIO	1
P6	210,0	100,0	PORTA DE ABIR MADERA	1
P7	210,0	180,0	PORTAL CORREIA	2
P8	210,0	200,0	PORTA DE GIRO PIVOTANTE 2 FOLHAS	3
Total geral: 91				

QUADRO DE ÁREAS

NÍVEL	NOME	ÁREA	Ocupação L/S
LOTE: 2.926,32m²			
PAV. 01	A. PERMEÁVEL	18,28 m²	28,33
PAV. 01	A. PAV. IMPERMEÁVEL	150,08 m²	15,26
PAV. 01	A. CONSTRUÍDA	1.232,66 m²	42,37
PAV. 01	PLAYGROUND DESCOBERTO - ÁREA	85,10 m²	2,91
PAV. 01	ESTACIONAMENTO DESCOBERTO	323,11 m²	11,04
IMPERMEÁVEL			
PAV. 02	+3,70 A. CONSTRUÍDA	360,53 m²	29,41

TOTAL CONSTRUÍDO

NÍVEL	NOME	ÁREA
PAV. 01	A. CONSTRUÍDA	1.239,66 m²
PAV. 02	+3,70 A. CONSTRUÍDA	360,53 m²
Total geral: 2100,19 m²		

APROVAÇÃO: PROCESSO N°

APROVADO

EM _____

PROJETO LEGAL DE ARQUITETURA
APROVAÇÃO DE PROJETO: EDIFICAÇÃO NOVA
PROJETO INSTITUCIONAL

Endereço do projeto: Rua do Bonfaze com Rua Adriano José de Toledo, Extrema, Minas Gerais **CRECHE**

Proprietário: PREFEITURA MUNICIPAL DE EXTREMA
CNPJ 18.677.592/0003-00

Autor do Projeto: HAER PROJETO LTDA - 3902789
ENR 59.068.514/0001-41
Eng. Eduardo Melo de Oliveira
CREA 33.530/05

Logotipo: **HAER PROJETOS**

Descrição dos Pormenores: TERREO + PAV. SUP	Área do Terreno Original 2.926,32 m²	Folha: 6/10
COBERTURA	Área total da Construção 2.100,19 m²	
Valor Pago: 838,52m³	Formação vegetal preservada: 826,82m³ (28%)	Data: 25/03/2026
ÁREA: 826,82m³	Formação vegetal dos terrenos: 826,82m³ (28%)	Assinatura: N. T.