


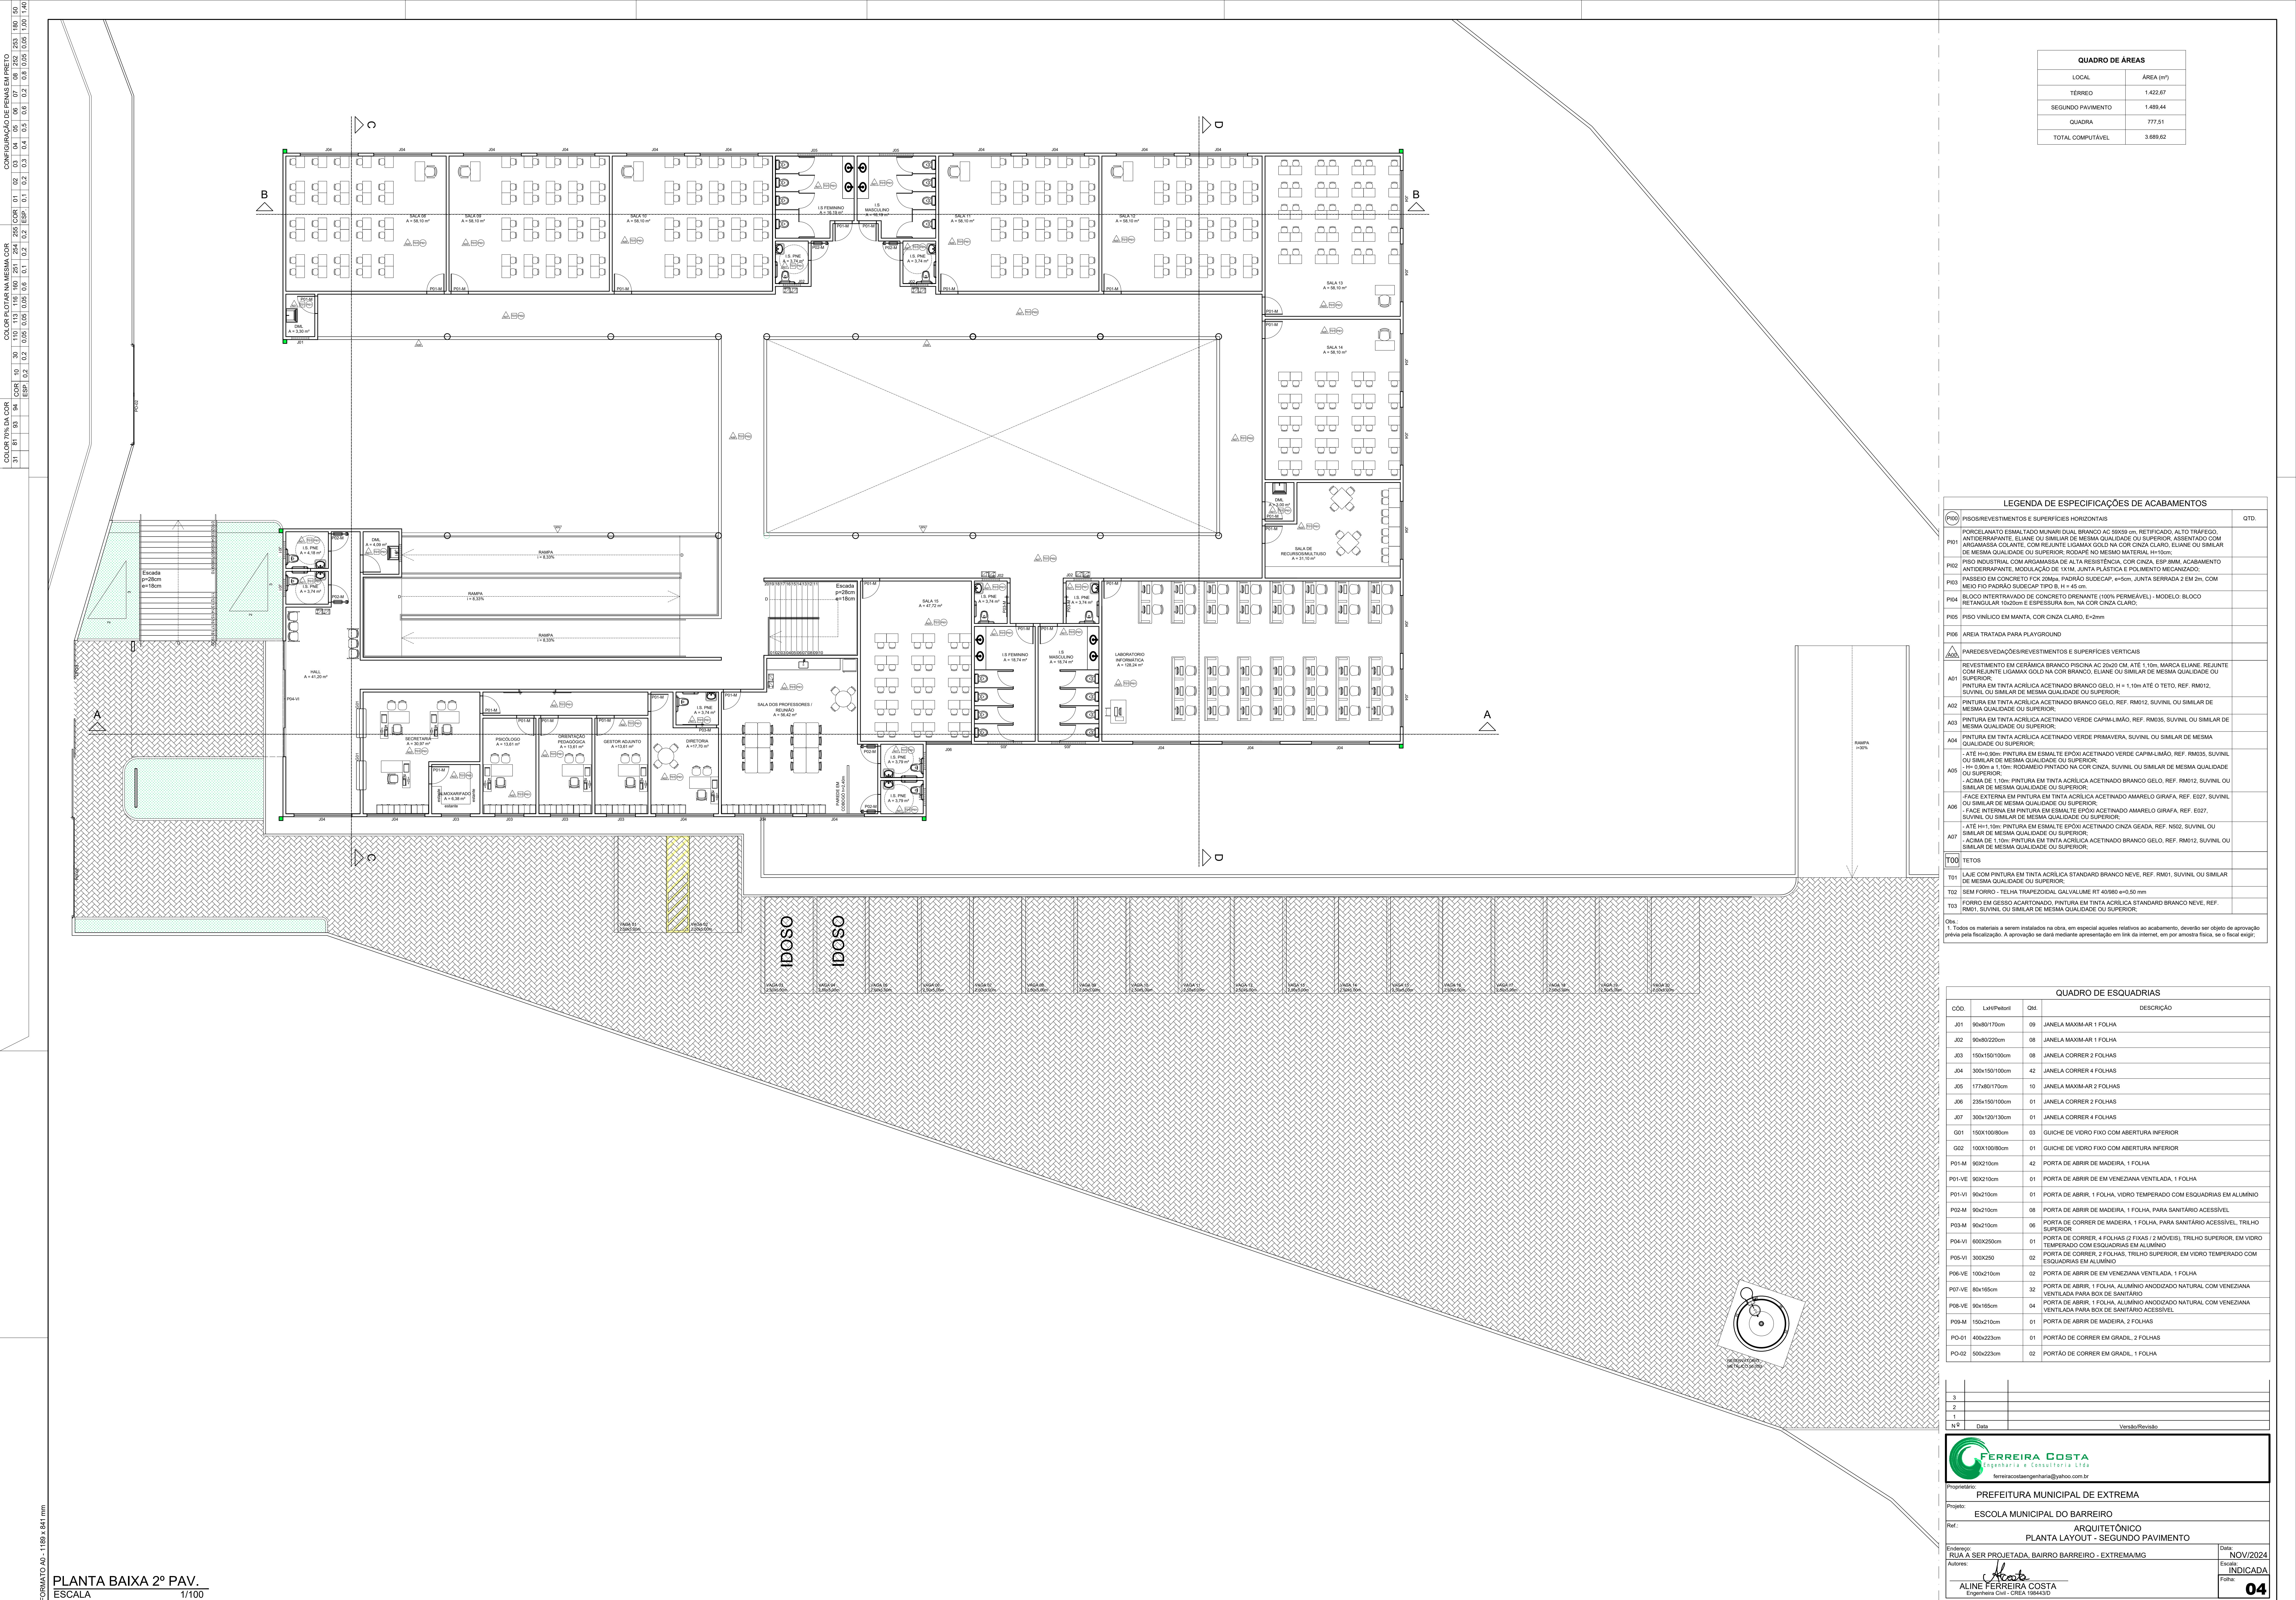

QUADRO DE ÁREAS	
LOCAL	ÁREA (m²)
TÉRREO	1.422,67
SEGUNDO PAVIMENTO	1.489,44
QUADRA	777,51
TOTAL COMPUTÁVEL	3.689,62

LEGENDA DE ESPECIFICAÇÕES DE ACABAMENTOS		QTD.
PISO		
P01	PORCELANATO ESMALTADO MINARI DUAL BRANCO AC 50x50 cm, RETIFICADO, ALTO TRÁFEGO, ANTIDERRAPANTE, ELIANE OU SIMILAR DE MESMA QUALIDADE OU SUPERIOR, ASSENTADO COM ARGAMASSA COLANTE, COM REJUNTE LIGAMAX GOLD NA COR CINZA CLARO, ELIANE OU SIMILAR DE MESMA QUALIDADE OU SUPERIOR, RODAPÊ NO MESMO MATERIAL, H=10cm.	
P02	PISO INDUSTRIAL COM ARGAMASSA DE ALTA RESISTÊNCIA, COR CINZA, ESP. 8MM, ACABAMENTO ANTIDERRAPANTE, MODULAÇÃO DE 1X1M, JUNTA PLÁSTICA E POLIMENTO MECANIZADO.	
P03	PARQUÊ EM CONCRETO FCK 20MPa, PADRÃO SUDECAP, e=5cm, JUNTA SERRADA 2 EM 2m, COM MEIO FIO PADRÃO SUDECAP TIPO B, H = 45 cm.	
P04	BLOCO INTERTRAVADO DE CONCRETO DRENANTE (100% PERMEÁVEL) - MODELO: BLOCO RETANGULAR 10x25cm E ESPESURA 8cm, NA COR CINZA CLARO.	
P05	PISO VINÍLICO EM MANTA, COR CINZA CLARO, E=2mm	
P06	ÁREA TRATADA PARA PLAYGROUND	
PAREDES/VEDAÇÕES/REVESTIMENTOS E SUPERFÍCIES VERTICAIS		
A01	REVESTIMENTO EM CERÂMICA BRANCO PISCINA AC 20x20 CM, ATÉ 1,10m, MARCA ELIANE, REJUNTE COM REJUNTE LIGAMAX GOLD NA COR BRANCO, ELIANE OU SIMILAR DE MESMA QUALIDADE OU SUPERIOR.	
A02	PINTURA EM TINTA ACRÍLICA ACETINADO BRANCO GELO, H = 1,10m ATÉ O TETO, REF. RM012, SUVILIN OU SIMILAR DE MESMA QUALIDADE OU SUPERIOR.	
A03	PINTURA EM TINTA ACRÍLICA ACETINADO VERDE CAPIM VERDE, REF. RM035, SUVILIN OU SIMILAR DE MESMA QUALIDADE OU SUPERIOR.	
A04	PINTURA EM TINTA ACRÍLICA ACETINADO VERDE PRIMAVERA, SUVILIN OU SIMILAR DE MESMA QUALIDADE OU SUPERIOR.	
A05	ATE H=0,90m: PINTURA EM ESMALTE EPOXI ACETINADO VERDE CAPIM LÍMPO, REF. RM035, SUVILIN OU SIMILAR DE MESMA QUALIDADE OU SUPERIOR. H=0,90m a 1,10m: RODAPÊ PINTADO NA COR CINZA, SUVILIN OU SIMILAR DE MESMA QUALIDADE OU SUPERIOR. ACIMA DE 1,10m: PINTURA EM TINTA ACRÍLICA ACETINADO BRANCO GELO, REF. RM012, SUVILIN OU SIMILAR DE MESMA QUALIDADE OU SUPERIOR.	
A06	-FACE EXTERNA EM PINTURA EM TINTA ACRÍLICA ACETINADO AMARELO GIRAFÁ, REF. E027, SUVILIN OU SIMILAR DE MESMA QUALIDADE OU SUPERIOR. -FACE INTERNA EM PINTURA EM ESMALTE EPOXI ACETINADO AMARELO GIRAFÁ, REF. E027, SUVILIN OU SIMILAR DE MESMA QUALIDADE OU SUPERIOR.	
A07	ATE H=1,10m: PINTURA EM ESMALTE EPOXI ACETINADO CINZA CEAÇA, REF. N502, SUVILIN OU SIMILAR DE MESMA QUALIDADE OU SUPERIOR. ACIMA DE 1,10m: PINTURA EM TINTA ACRÍLICA ACETINADO BRANCO GELO, REF. RM012, SUVILIN OU SIMILAR DE MESMA QUALIDADE OU SUPERIOR.	
TETOS		
T01	LATEL COM PINTURA EM TINTA ACRÍLICA STANDARD BRANCO NEVE, REF. RM01, SUVILIN OU SIMILAR DE MESMA QUALIDADE OU SUPERIOR.	
T02	SEM FORRO - TELHA TRAPEZOIDAL GALVALUME RT 40/980 e=0,50 mm	
T03	FORRO EM GESSO ACARTONADO, PINTURA EM TINTA ACRÍLICA STANDARD BRANCO NEVE, REF. RM01, SUVILIN OU SIMILAR DE MESMA QUALIDADE OU SUPERIOR.	
Obs:		
1. Todos os materiais a serem instalados na obra, em especial aqueles relativos ao acabamento, deverão ser objeto de aprovação prévia pela fiscalização. A aprovação se dará mediante apresentação em link da internet, em por amostra física, se o fiscal exigir.		

QUADRO DE ESQUADRIAS		
COD.	Linha/Petrol	Qtd.
J01	90x80/170cm	09
J02	90x80/220cm	08
J03	150x150/100cm	08
J04	300x150/100cm	42
J05	177x80/170cm	10
J06	235x150/100cm	01
J07	300x120/130cm	01
G01	150x100/80cm	03
G02	100x100/80cm	01
P01-M	90x210cm	42
P01-VE	90x210cm	01
P01-VI	90x210cm	01
P02-M	90x210cm	08
P03-M	90x210cm	06
P04-VI	600x250cm	01
P05-VI	300x250	02
P06-VE	100x210cm	02
P07-VE	80x165cm	32
P08-VE	80x165cm	04
P09-M	150x210cm	01
P0-01	400x223cm	01
P0-02	500x223cm	02

3		
2		
1		
Nº	Data	Verificação/Revisão

FERREIRA COSTA
Engenharia e Consultoria Ltda.

Proprietário:
PREFEITURA MUNICIPAL DE EXTREMA

Projeto:
ESCOLA MUNICIPAL DO BARREIRO

Ref.:
ARQUITETÔNICO

Endereço:
RUA A SER PROJETADA, BAIRRO BARREIRO - EXTREMA/MG

Autores:
ALINE FERREIRA COSTA
Engenheira Civil - CREA 19943/D

Data:
NOV/2024

Escala:
INDICADA

Folha:
04