
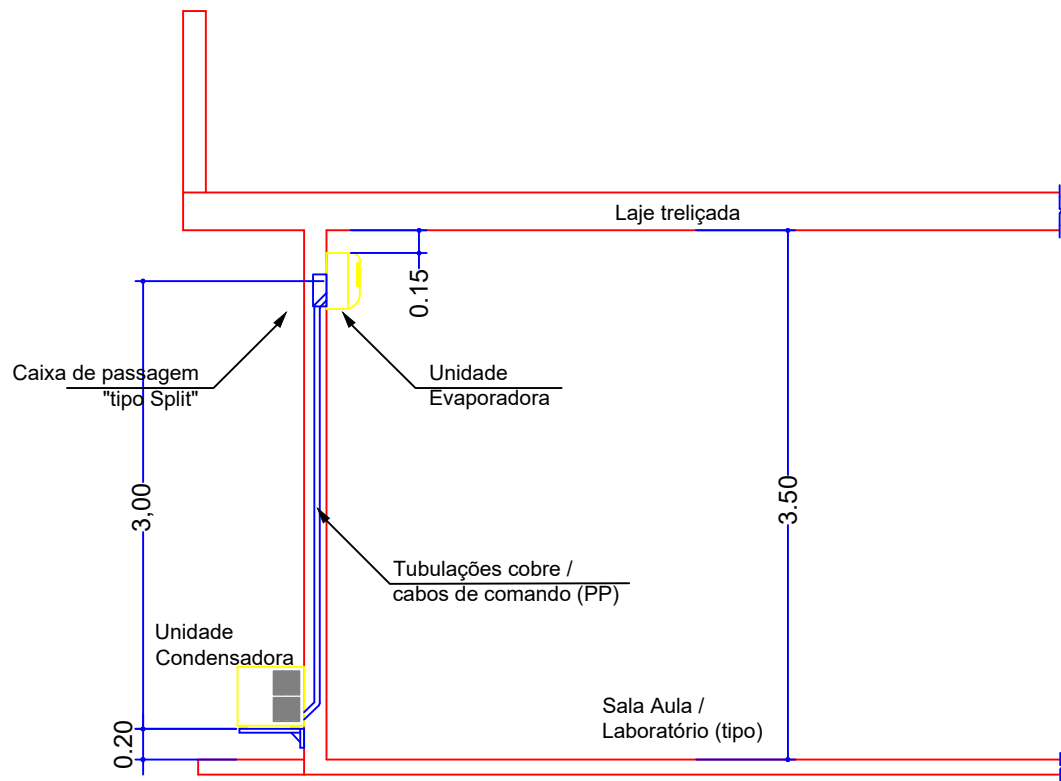


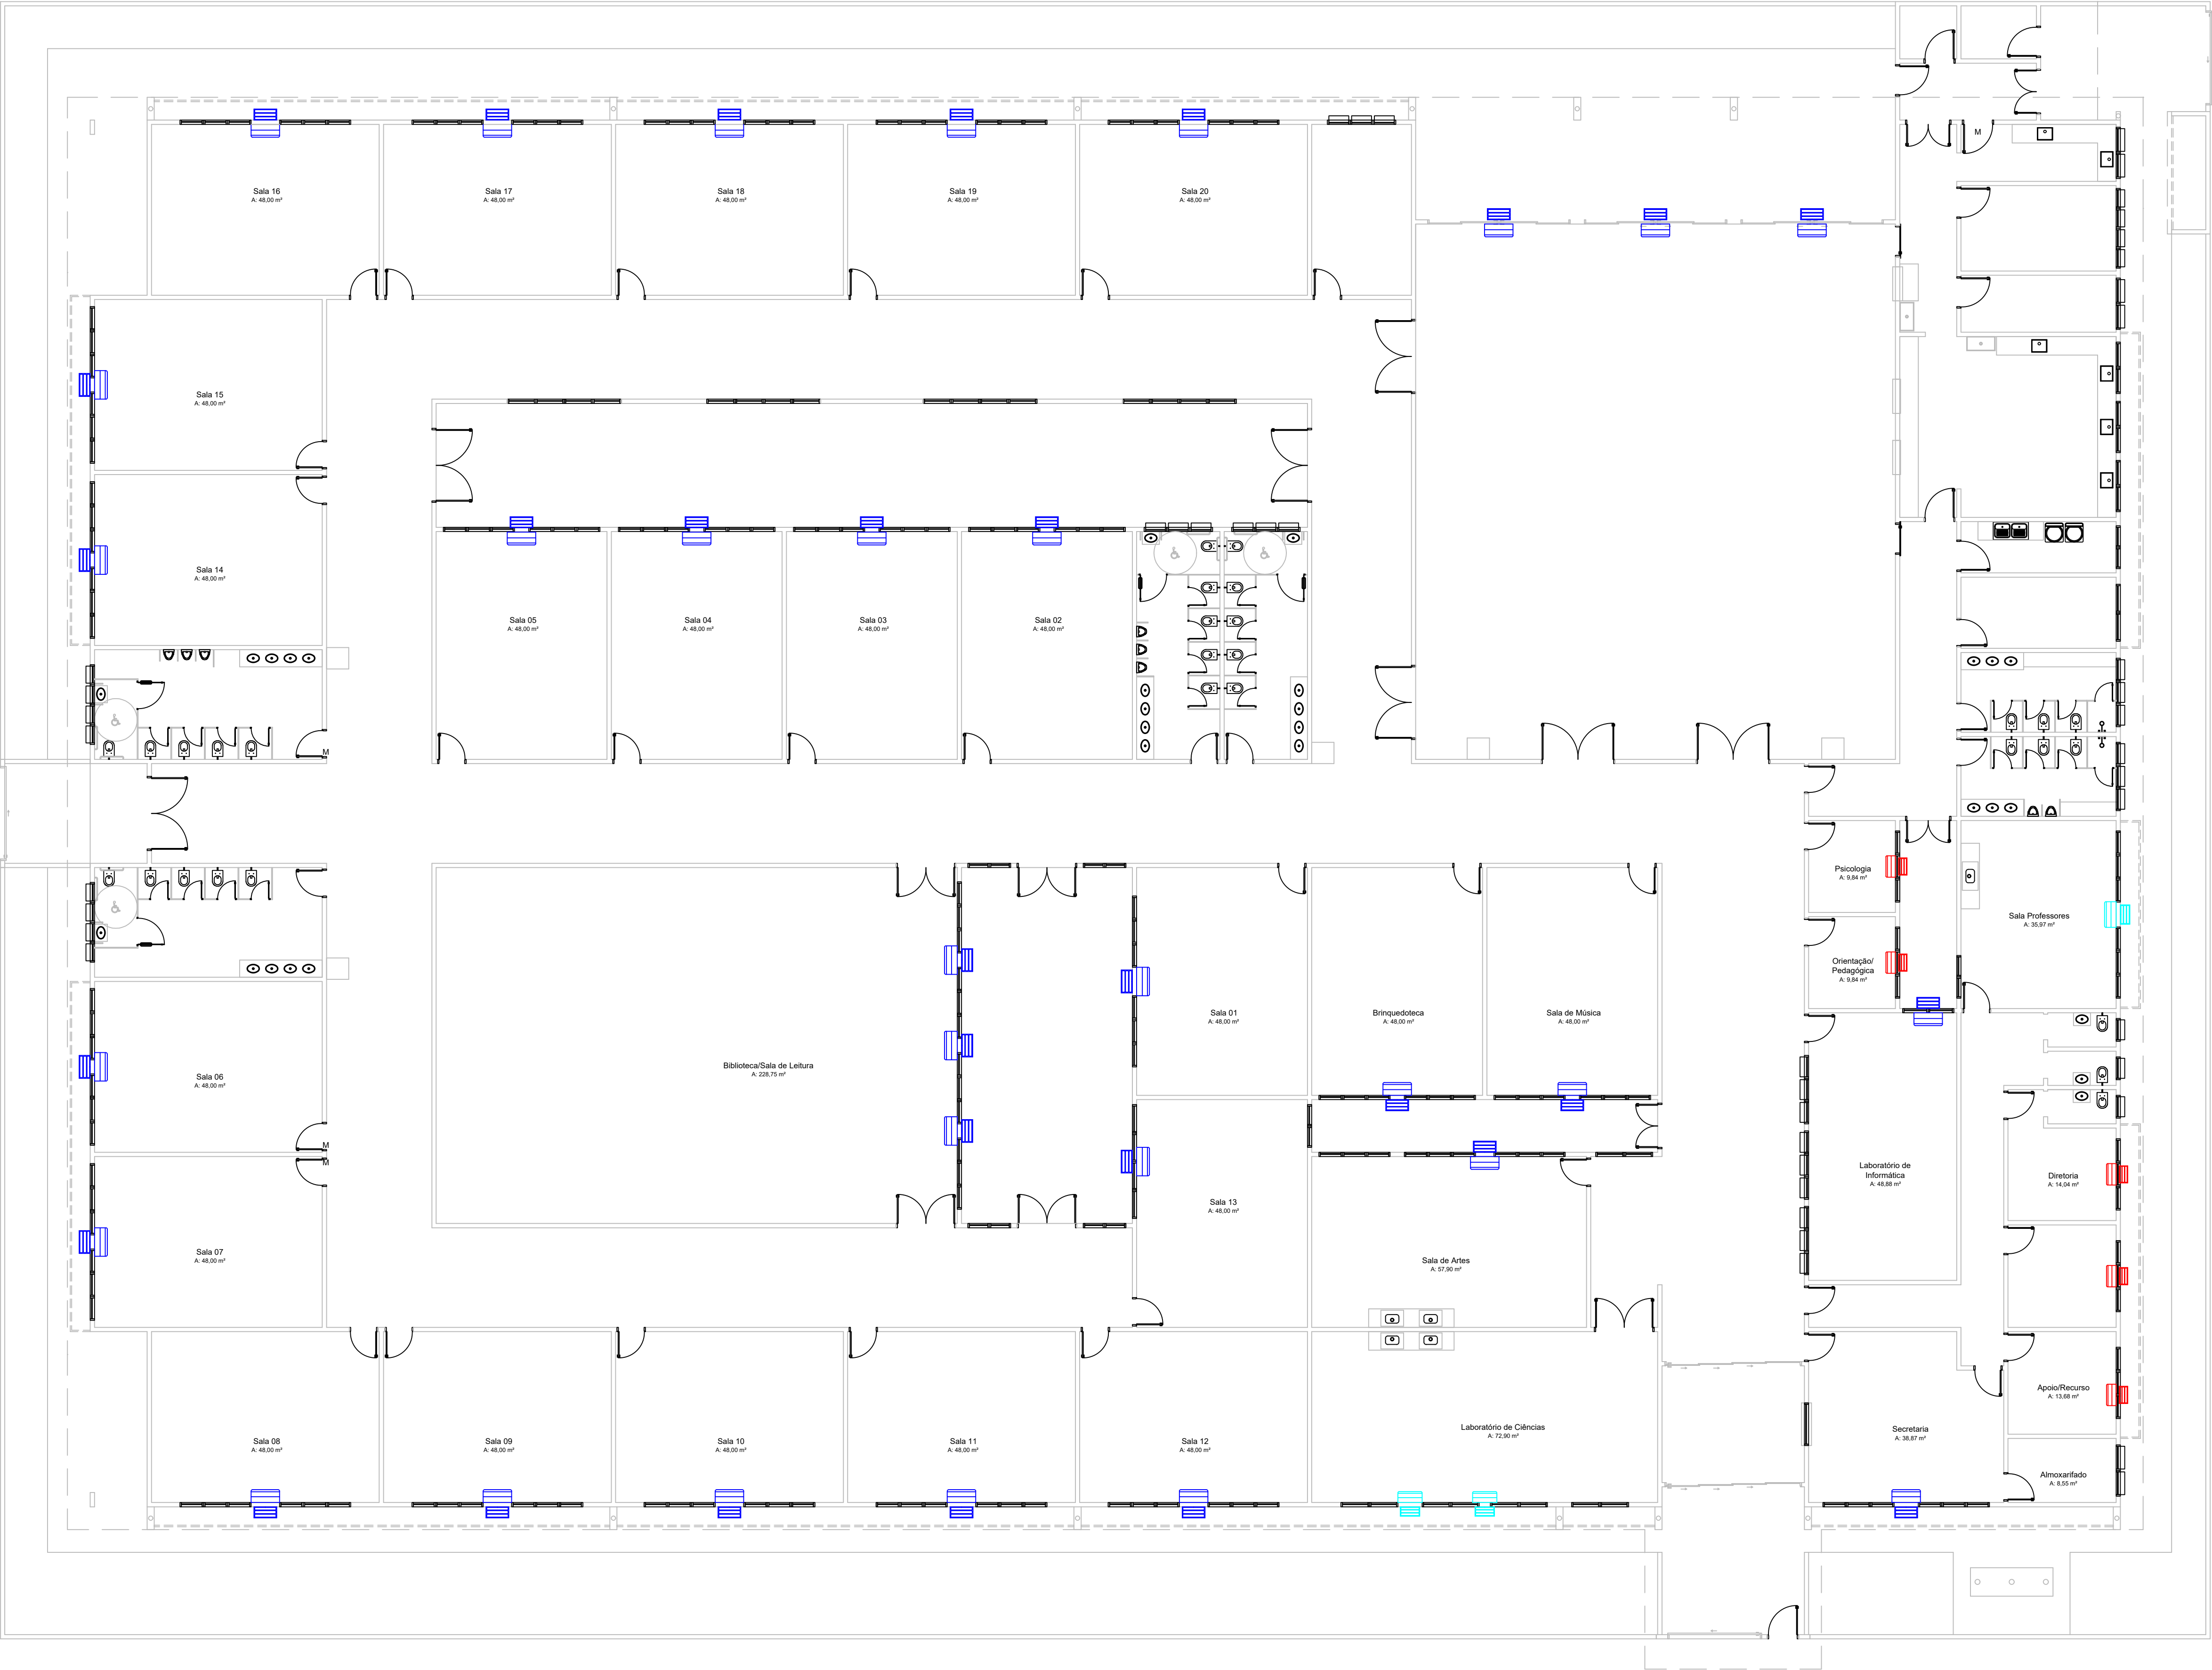

VISTA DETALHE INSTALAÇÃO
ESC.: 1/25

LEGENDA:

- Unidade Evaporadora Split - 36.000 Btu's (31 unidades)
- Unidade Condensadora Split - 36.000 Btu's (31 unidades)
- Unidade Evaporadora Split - 24.000 Btu's (03 unidades)
- Unidade Condensadora Split - 24.000 Btu's (03 unidades)
- Unidade Evaporadora Split - 12.000 Btu's (05 unidades)
- Unidade Condensadora Split - 12.000 Btu's (05 unidades)

NOTA:
Os drenos das unidades deverão ser executados em tubo PVC soldável Ø20mm;

PROJETO DE CLIMATIZAÇÃO

FOLHA
1/1

LOCALIZAÇÃO:
Estrada Municipal,
Bairro Vargem do João Pinto, Extrema-MG

PROPRIETÁRIO:
Município de Extrema

RESPONSÁVEL TÉCNICO
Paulo César Freitas

FOLHA: A1 594 x 841mm
ESCALAS: 1/125

DESCRIÇÃO:
Projeto de Climatização para construção de
Escola Municipal

Município de Extrema
CNPJ: 18.677.591/0001-00

Bruno Gomes da Silva
CREA - SP: 506975916/7/D
Eng. Mecânico e Segurança do Trabalho



FF ENGENHARIA LTDA

Proprietário:
Paulo César de Freitas
Telefone:
(35) 3435 - 5983

E-mail:
adm@ferreirafreitas.com
Data:
Abril/2026