


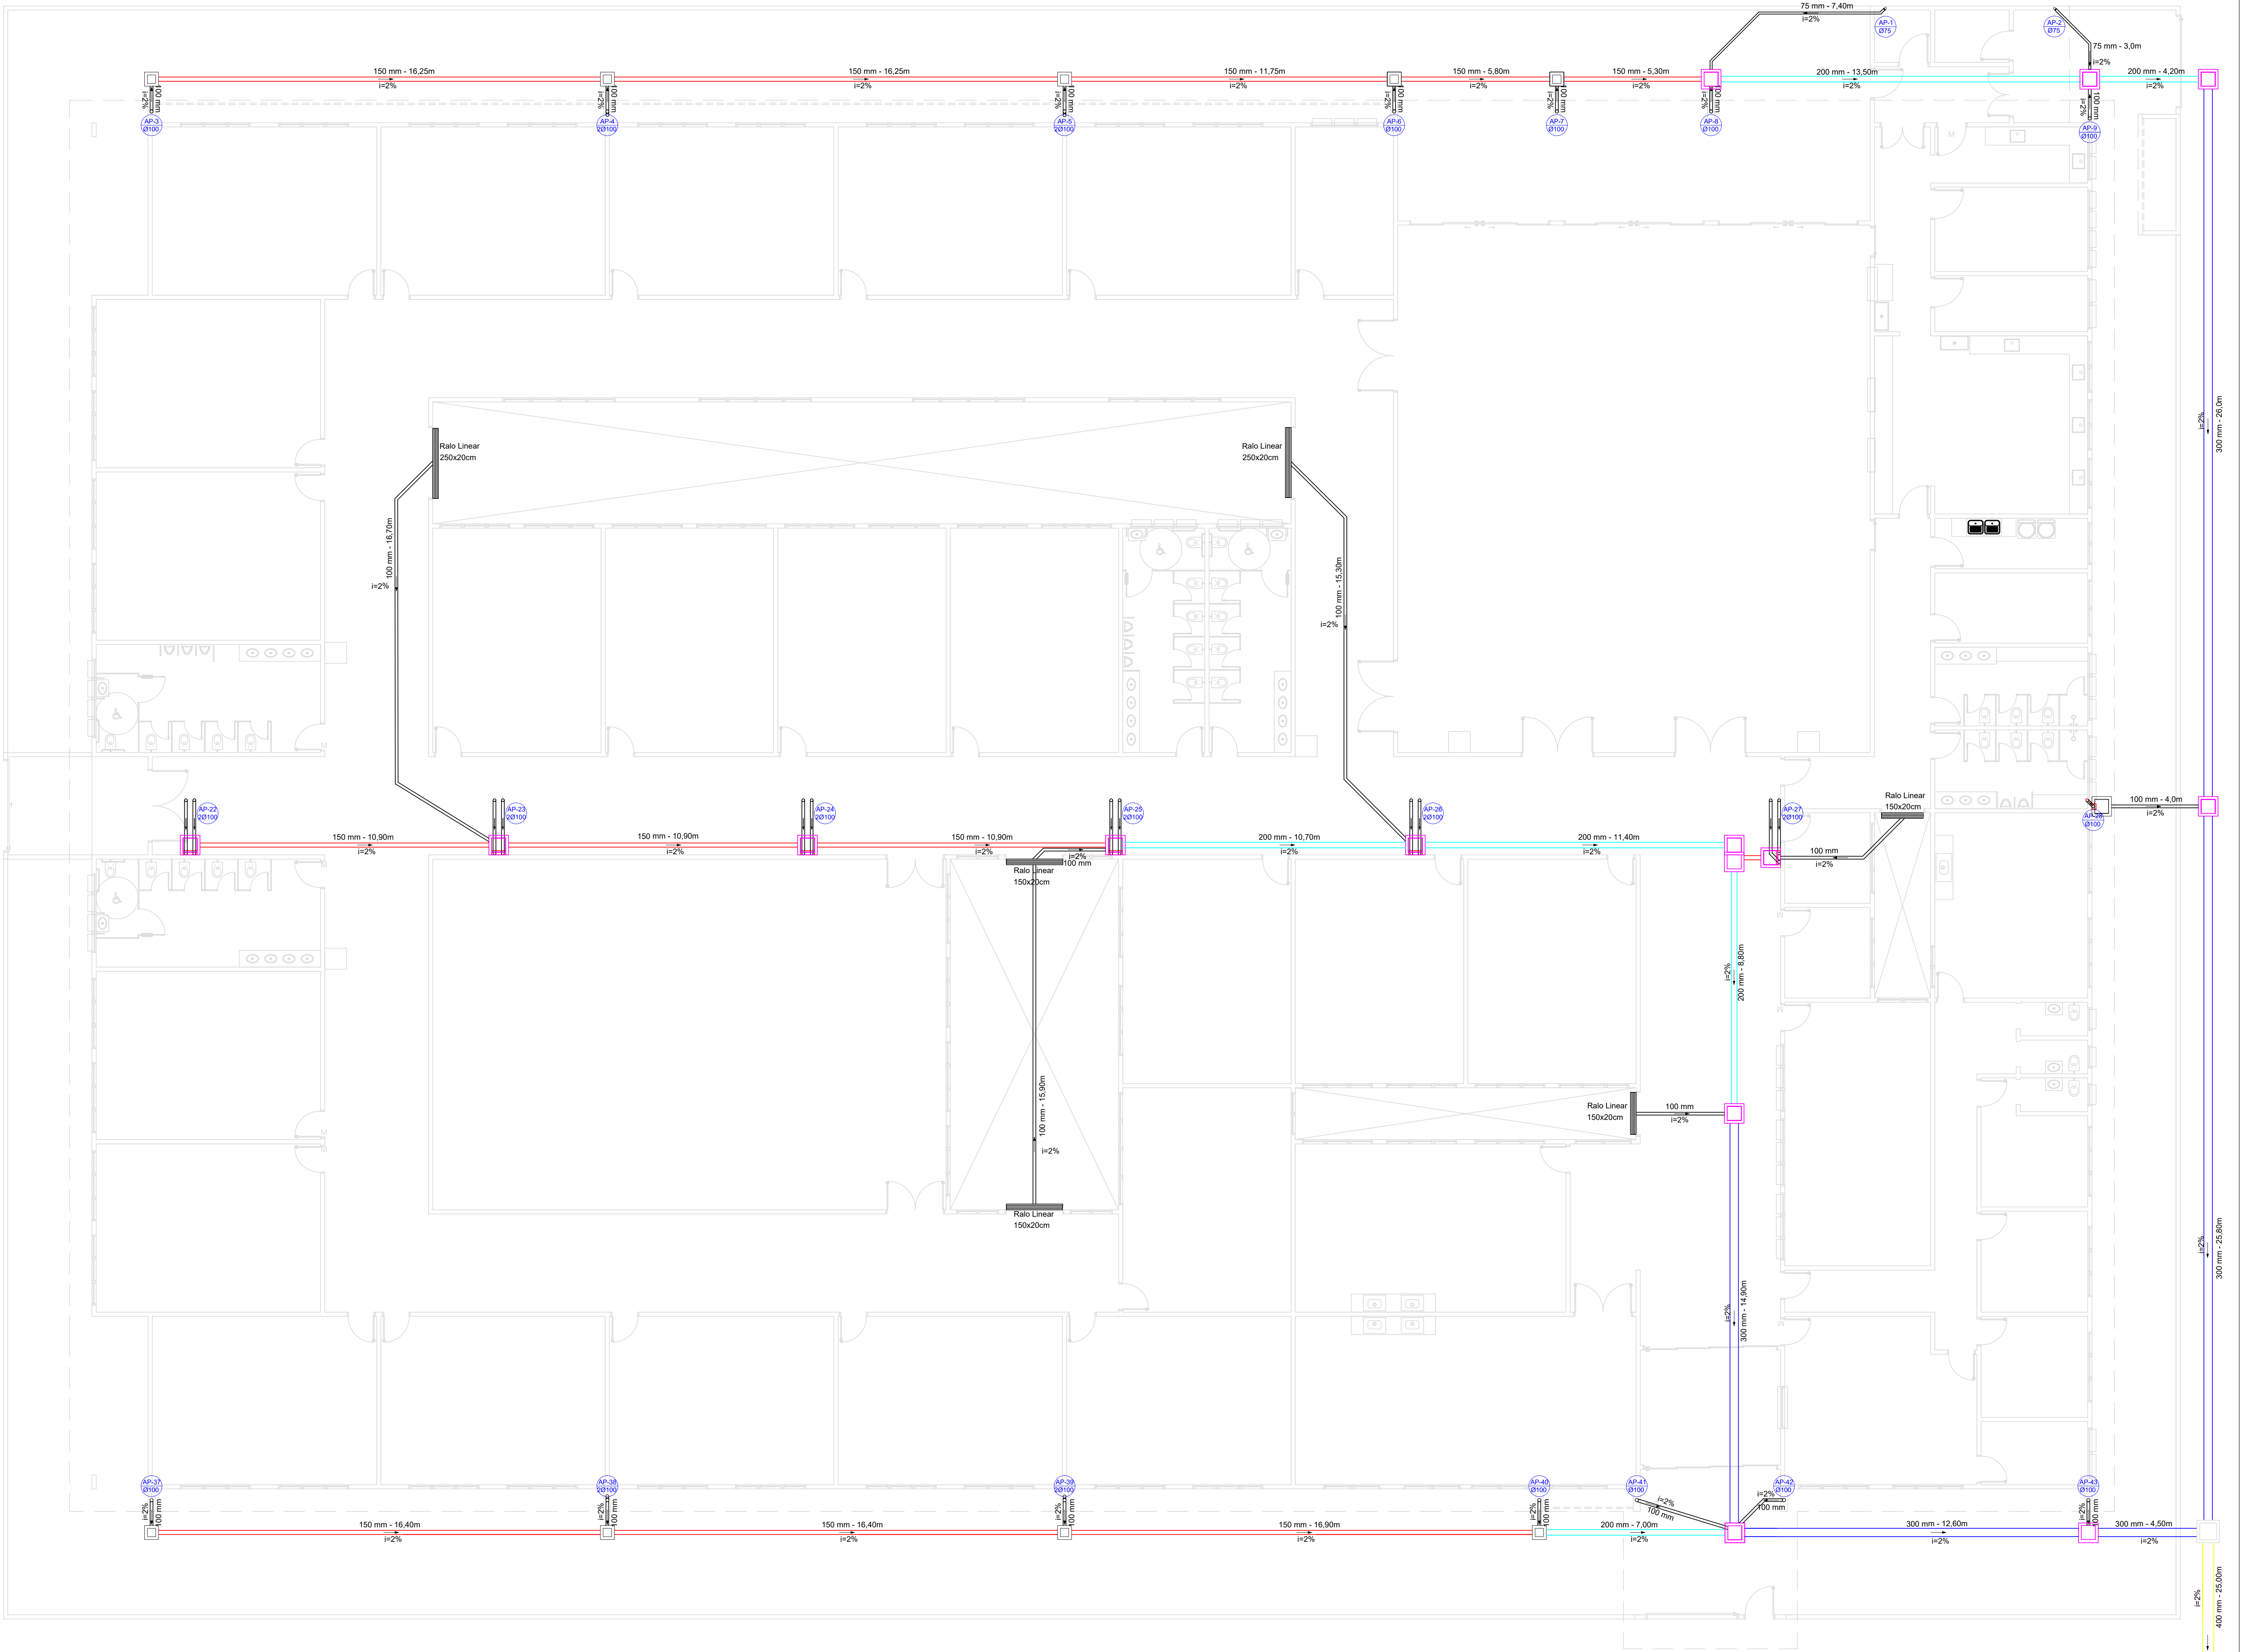

TERREO
ESC.: 1/100

LEGENDA:

Caixa de passagem 30x30x60cm em alvenaria - (09 unidades)

Caixa de passagem 50x50x100cm em alvenaria - (15 unidades)

Caixa de passagem 60x60x100cm em alvenaria - (01 unidade)

100 mm

i=2%

Tubo PVC Esgoto Sanitário Ø100mm - indicação em planta diâmetro e inclinação

150 mm

i=2%

Tubo PVC Esgoto Sanitário Ø150mm - indicação em planta diâmetro e inclinação

200 mm

i=2%

Tubo PVC Esgoto Sanitário Ø200mm - indicação em planta diâmetro e inclinação

300 mm

i=2%

Tubo Concreto PS1 Esgoto Ø300mm - indicação em planta diâmetro e inclinação

PROJETO DE ÁGUAS PLUVIAIS

FOLHA
1/2

LOCALIZAÇÃO:
Estrada Municipal, Bairro Vargem do João Pinto
Extrema-MG

PROPRIETÁRIO:
Município de Extrema

RESPONSÁVEL TÉCNICO
Paulo César Freitas

FOLHA: A0 - Customizada 841 x 841mm

ESCALAS: 1/100

DESCRIÇÃO:
Projeto de Águas Pluviais para Construção de uma Escola Municipal

Município de Extrema
CNPJ: 18.677.591/0001-00

Paulo César Freitas
CREA - MG-86.232/D
ENG. Civil

FF ENGENHARIA LTDA

Engenheiro:
Paulo César de Freitas
(35) 3435 - 5983

E-mail:
adm@ferreirafreitas.com
Data:
Abril/2026