


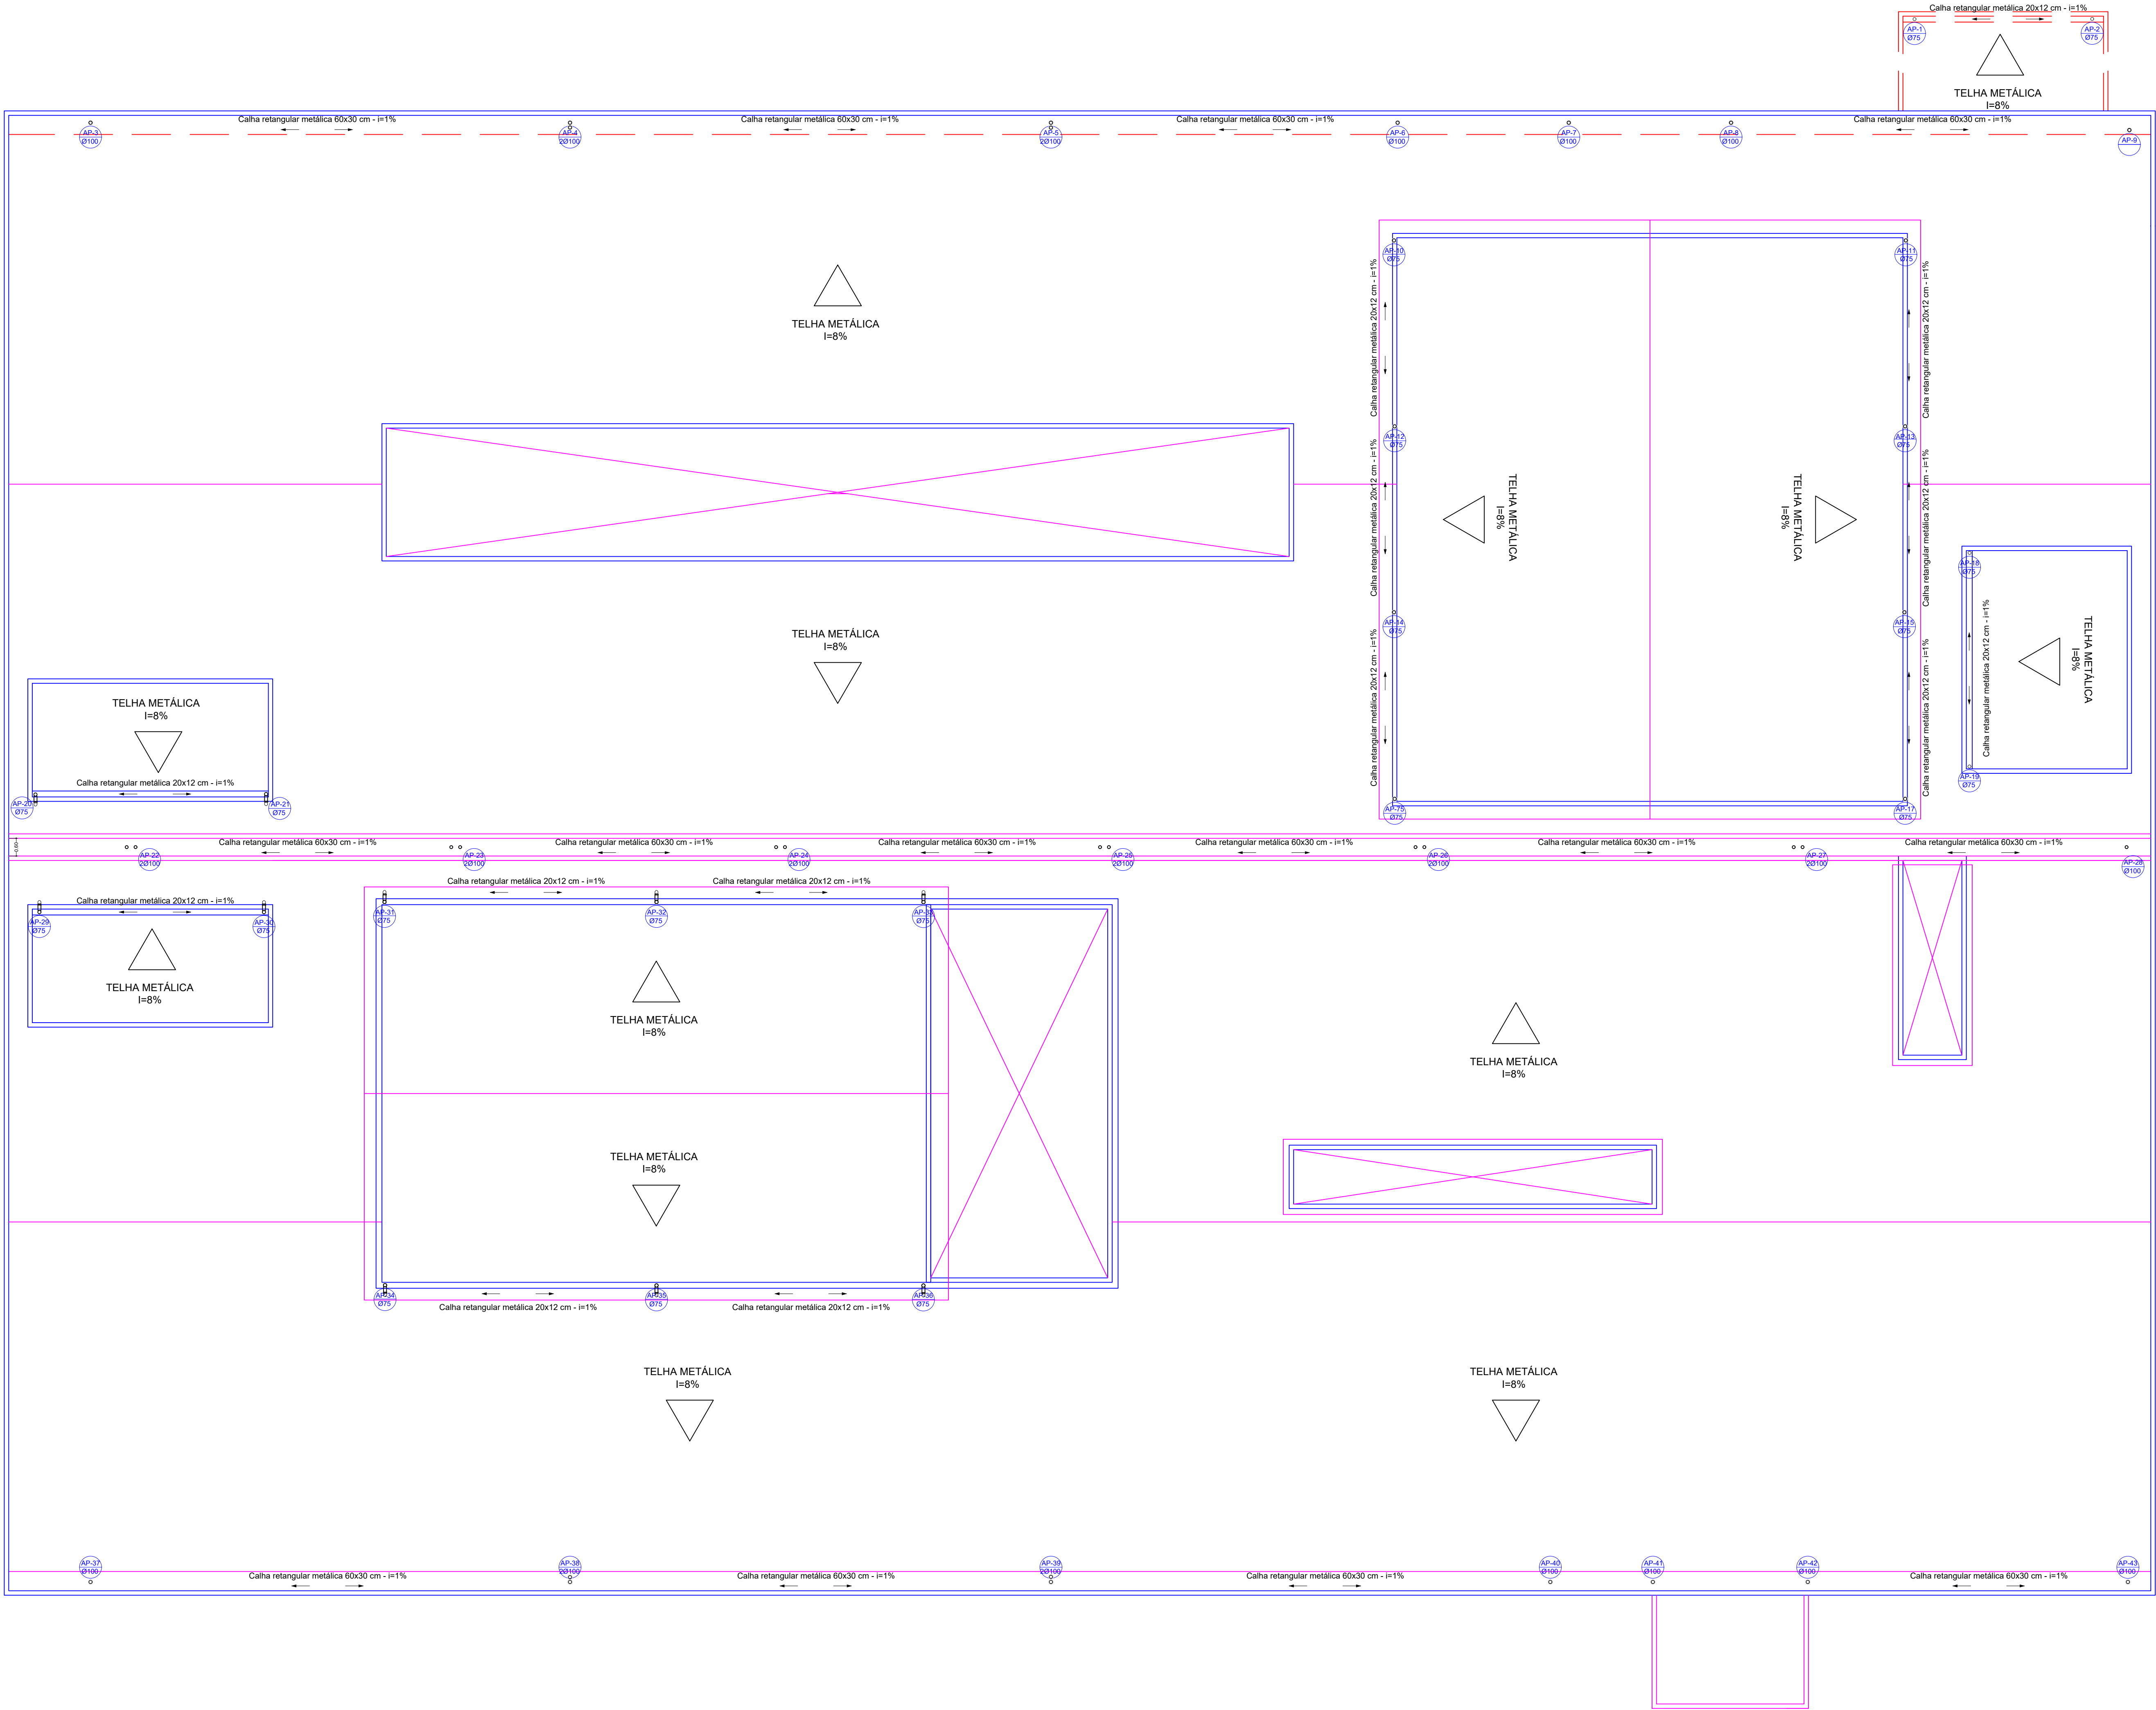

COBERTURA  
ESC.: 1/100

|                                                                              |                                                                                    |              |
|------------------------------------------------------------------------------|------------------------------------------------------------------------------------|--------------|
| PROJETO DE ÁGUAS PLUVIAIS                                                    |                                                                                    | FOLHA<br>2/2 |
| LOCALIZAÇÃO:<br>Estrada Municipal, Bairro Vargem do João Pinto<br>Extrema-MG | DESCRIÇÃO:<br>Projeto de Águas Pluviais para Construção de<br>uma Escola Municipal |              |
| PROPRIETÁRIO:<br>Município de Extrema                                        |                                                                                    |              |
| RESPONSÁVEL TÉCNICO:<br>Paulo César Freitas                                  |                                                                                    |              |
| FOLHA: AD - Customizada 841 x 841mm                                          |                                                                                    |              |
| ESCALAS: 1/100                                                               |                                                                                    |              |
| Município de Extrema<br>CNPJ: 18.677.591/0001-00                             |                                                                                    |              |
| Paulo César Freitas<br>CREA - MG-86.232/0<br>ENG. CIVIL                      |                                                                                    |              |
| FF ENGENHARIA LTDA                                                           |                                                                                    |              |
| Desenhado por:<br>Paulo César de Freitas                                     | E-mail:<br>adm@ferreirafreitas.com                                                 |              |
| Telefone:<br>(35) 3435 - 5983                                                | Data:<br>Abril/2026                                                                |              |