



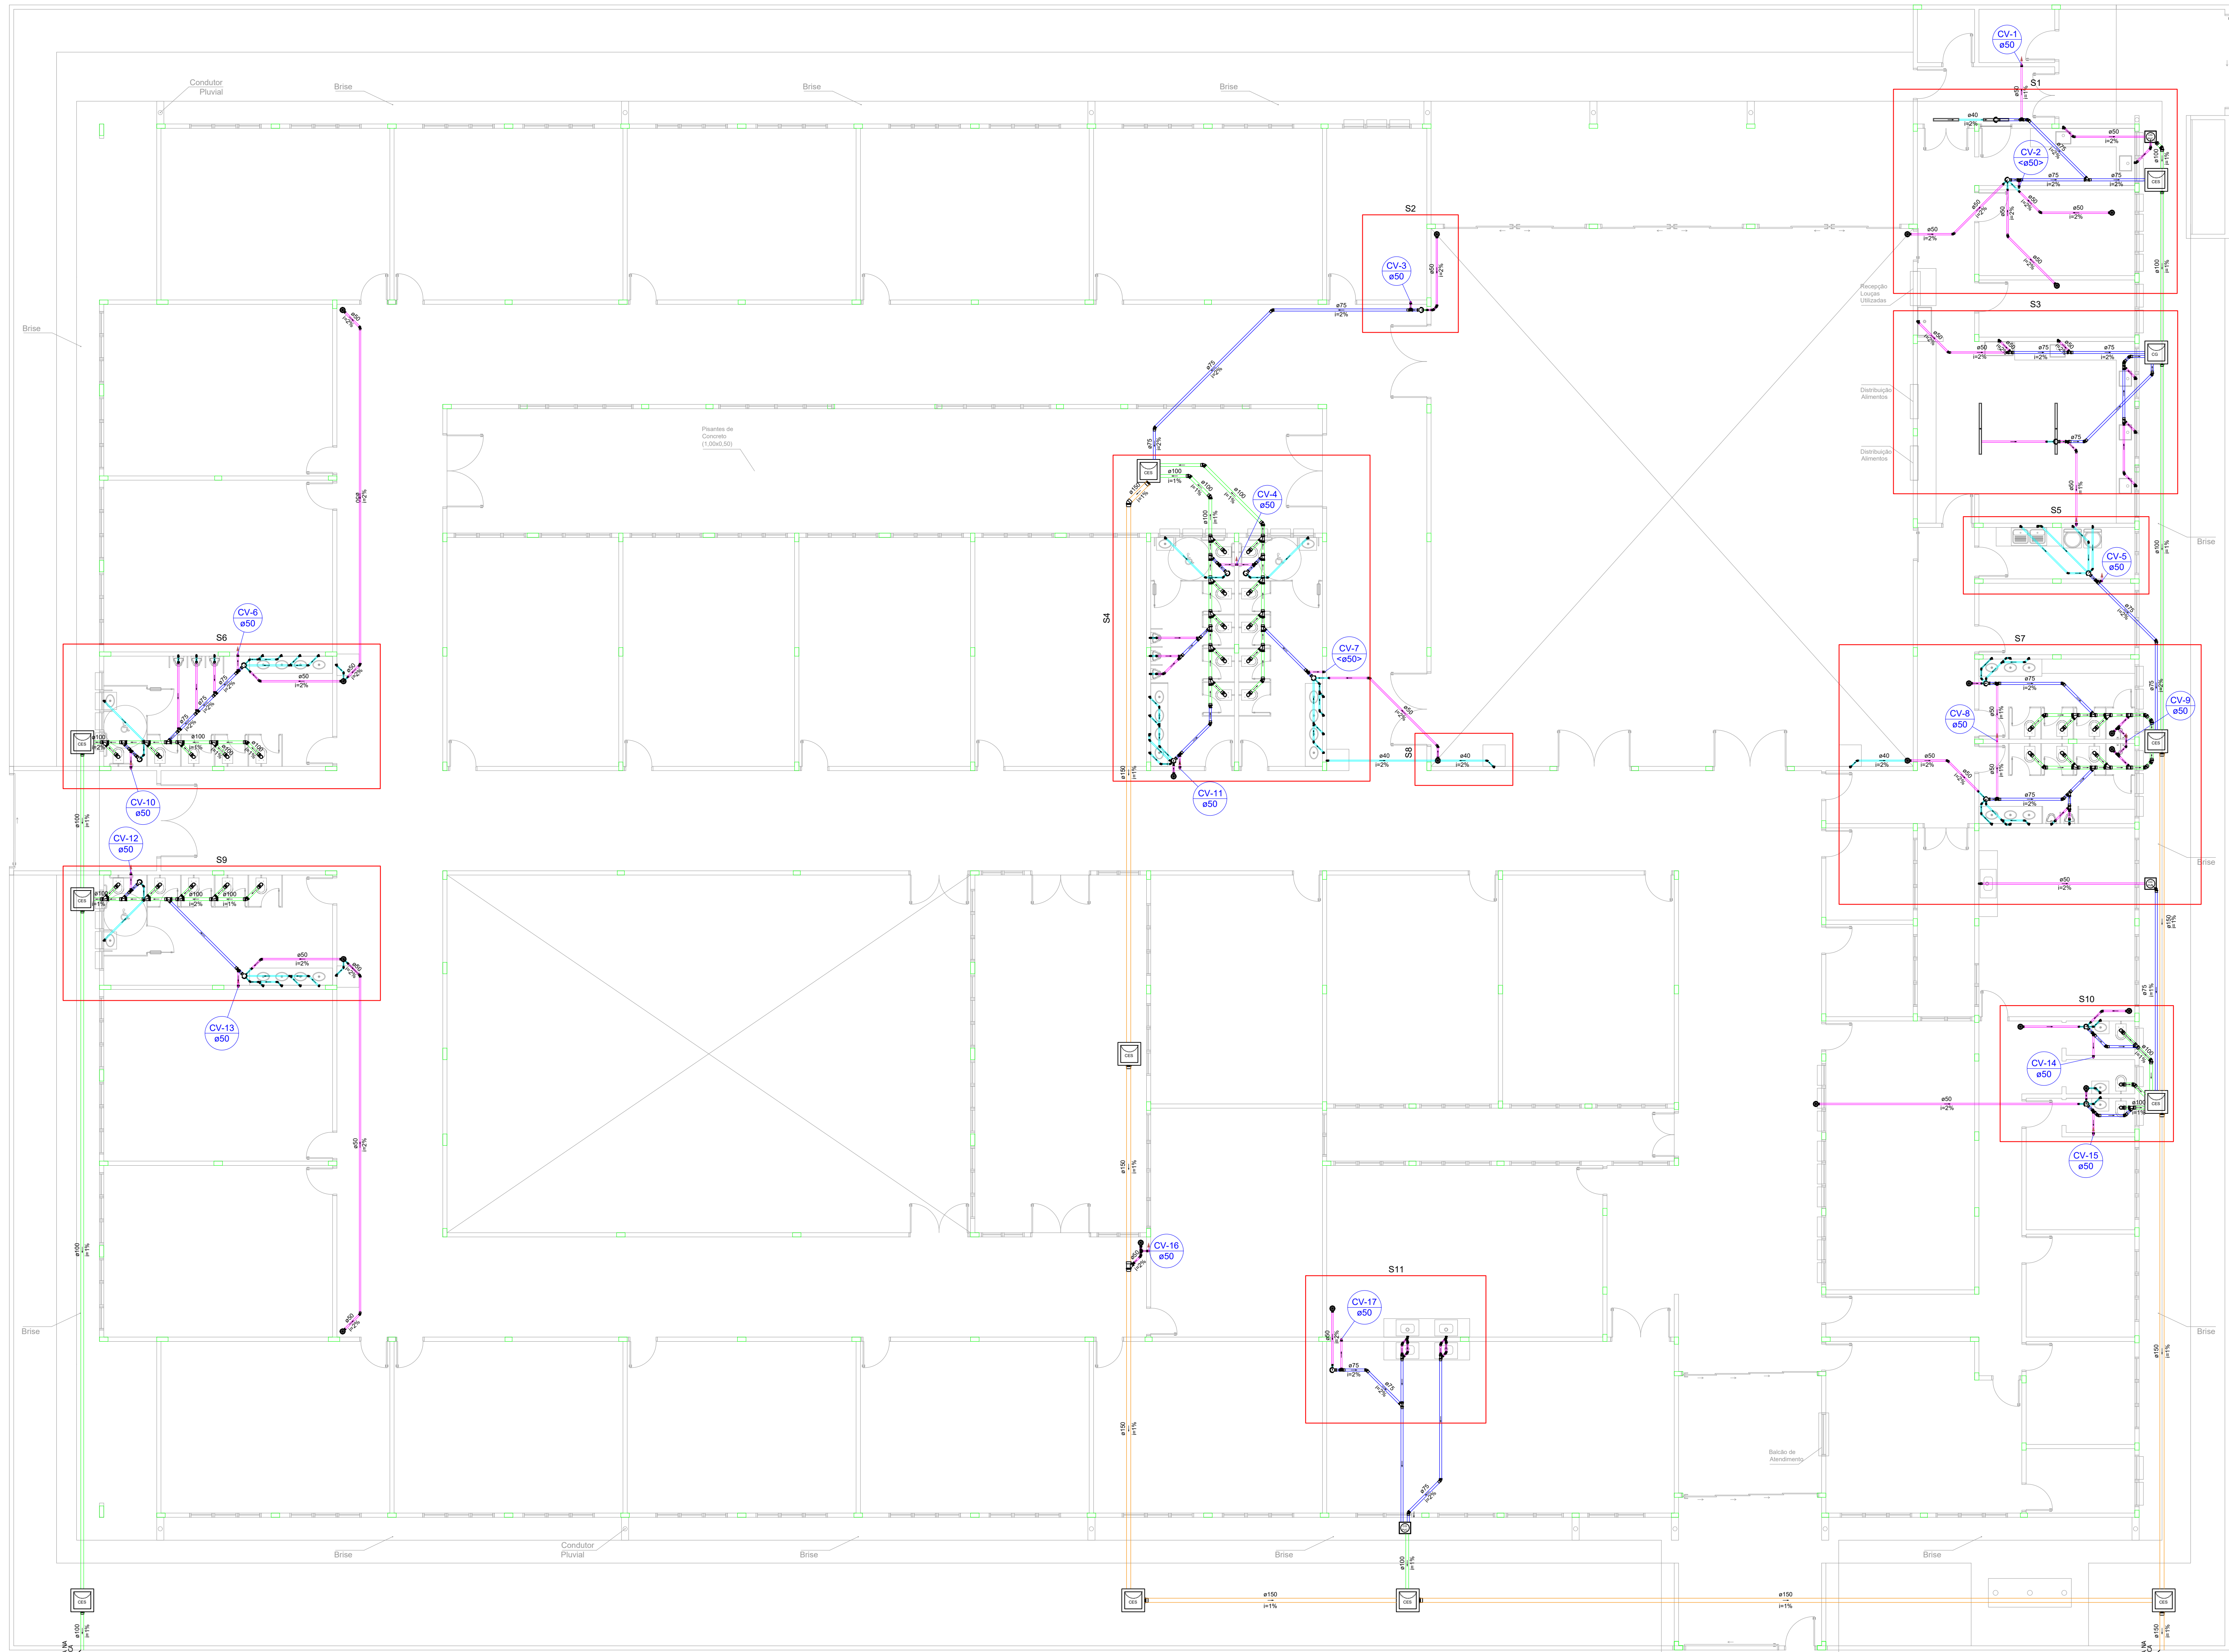

PLANTA PAVIMENTO TERREO
Esc: 1/100

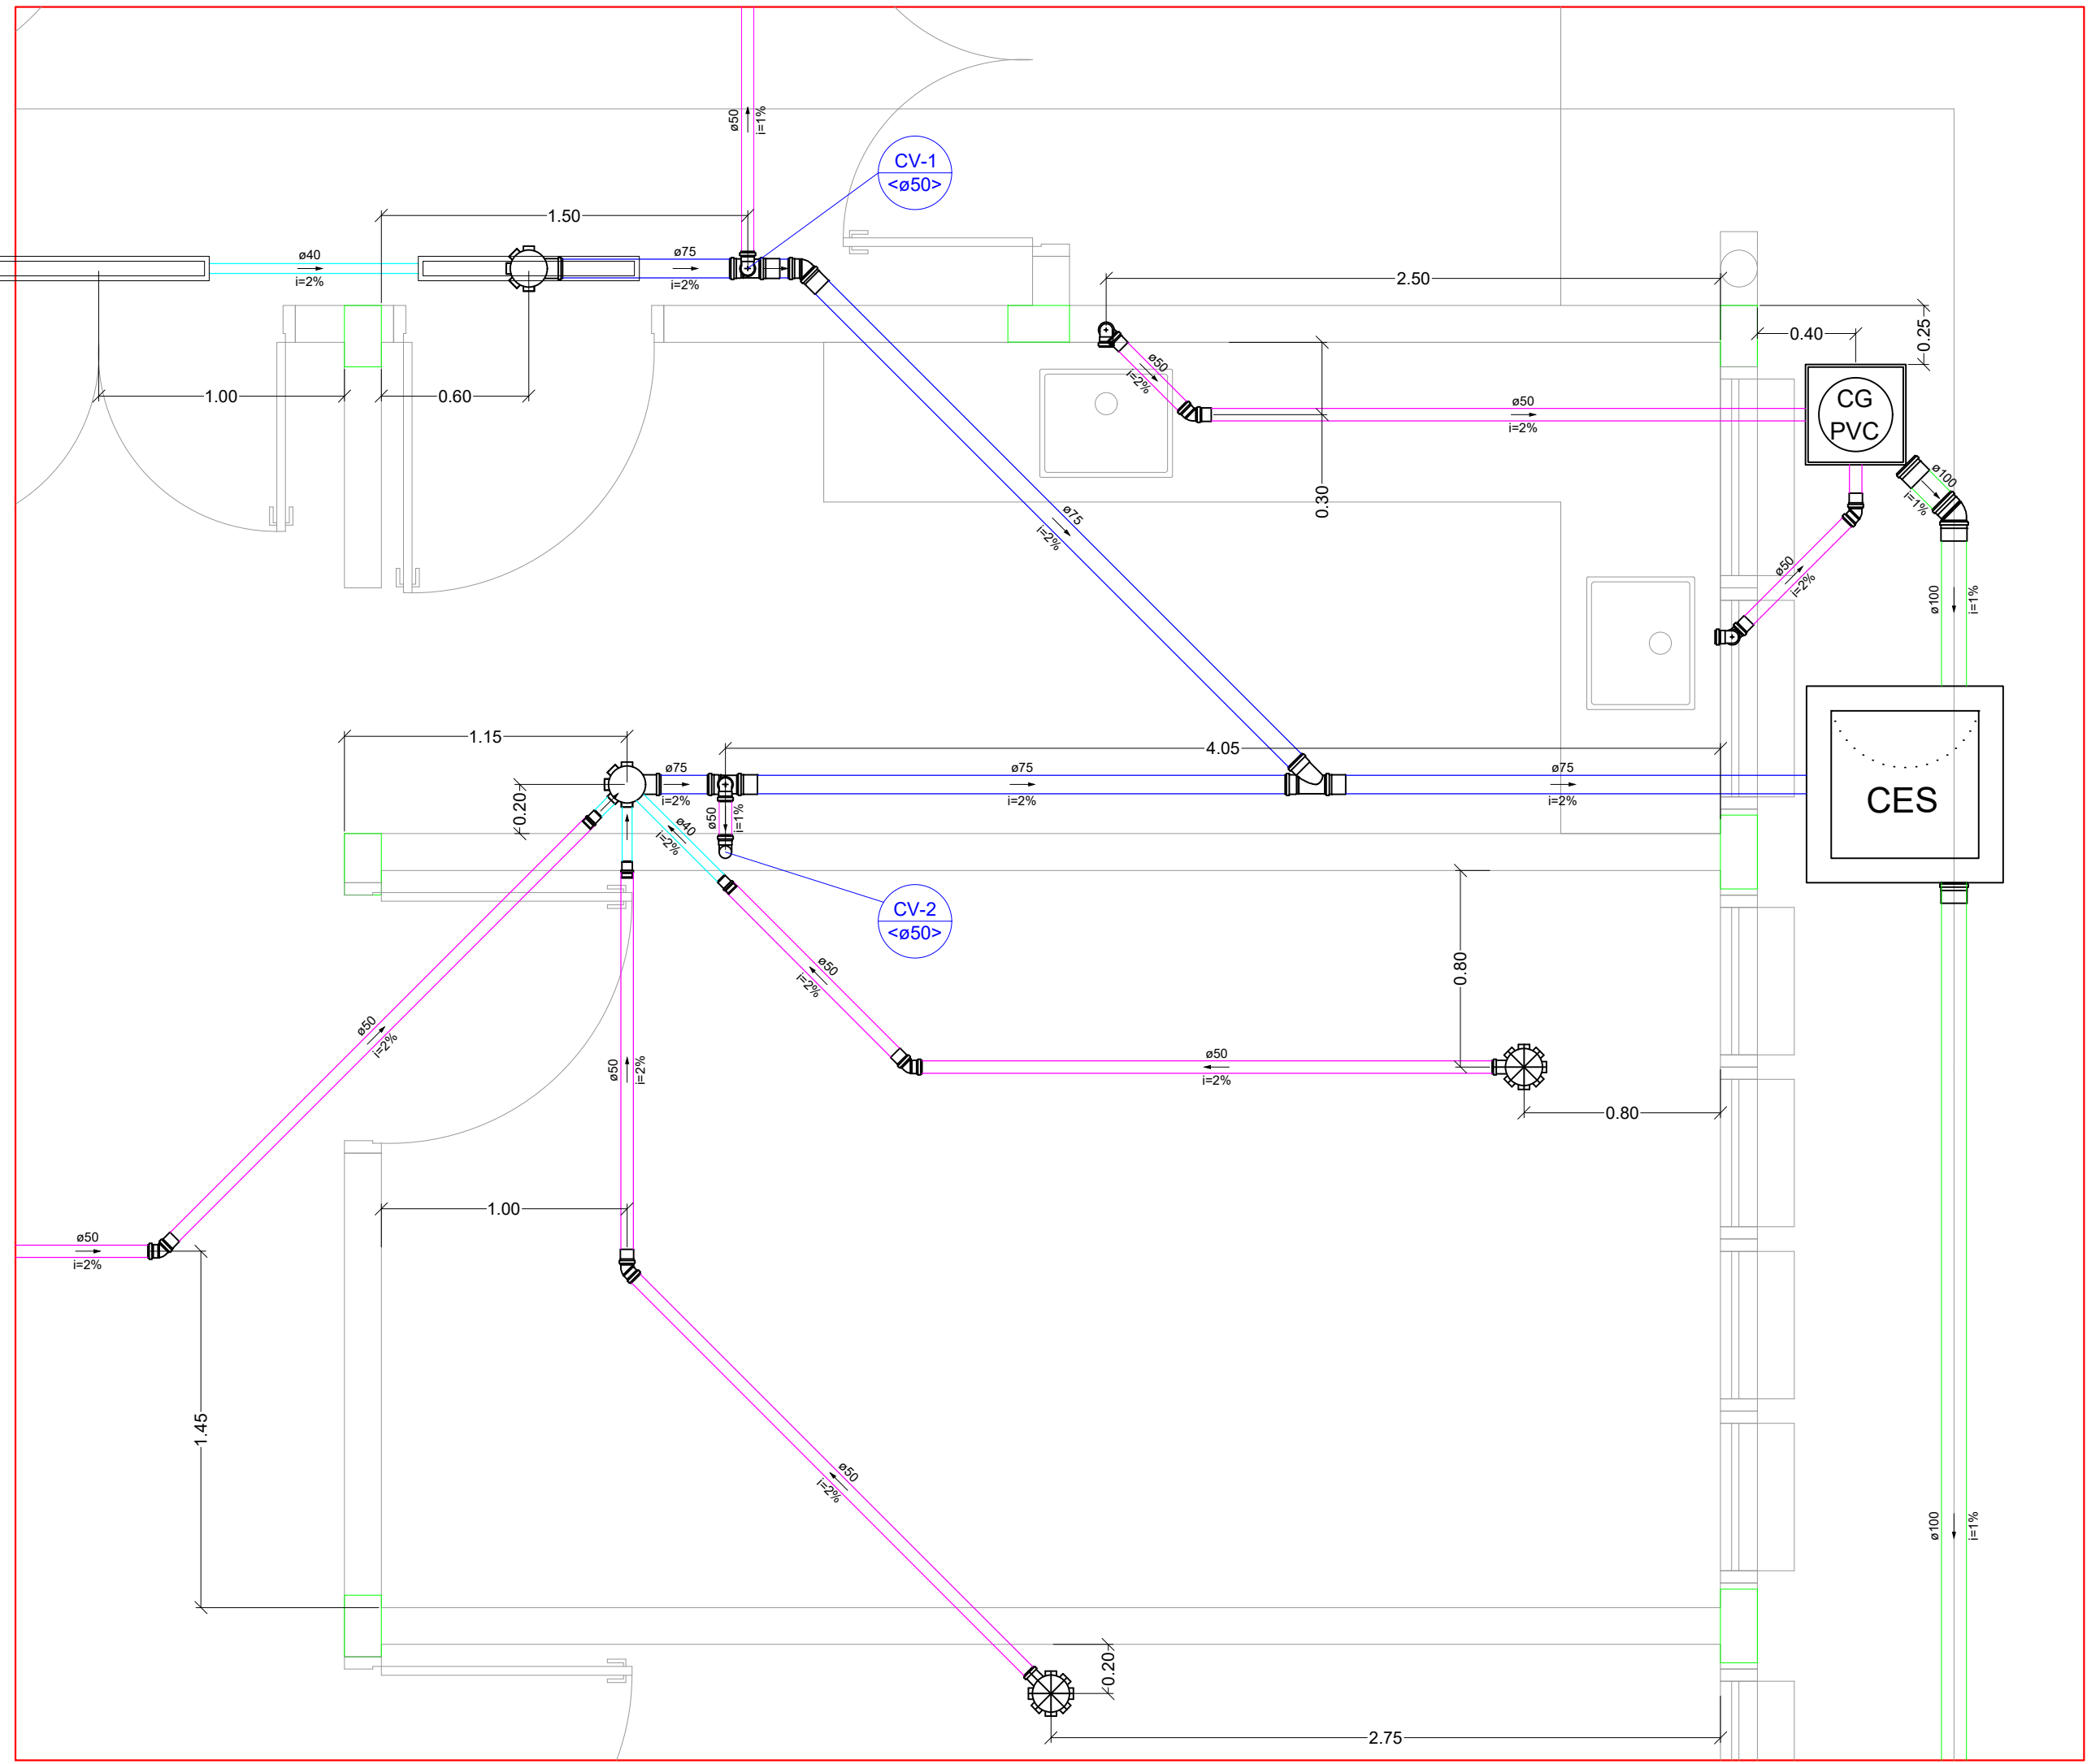

Detalhe S1
Escala 1:25

Lista de materiais - Terreo	
Caixas de Passagem	
Caixa de gordura PVC	3 pz
CO 30 cm	1 pz
Caixa de inspeção de esgoto sifonada	12 pz
CES- 80x80 cm	12 pz
PVC Acessórios	
Caixa sifonada	6 pz
90x10 - Linear	20 pz
150x150x50	18 pz
150x150x75	18 pz
Sifão de copa p/ pia e lavatório	35 pz
1" - 1 1/2"	2 pz
Sifão flexível c/ Adaptador	2 pz
1 1/2" - 1 1/2"	2 pz
Sifão flexível p/ Mictório	8 pz
1 1/4" - 2"	8 pz
Sifão p/ pia	11 pz
1" x 50 mm	35 pz
Válvula p/ lavatório e tanque	13 pz
1"	2 pz
Válvula p/ pia	13 pz
1"	2 pz
PVC Esgoto	
Anel de borracha	115 pz
100mm - 4"	15 pz
150mm - 6"	178 pz
50mm - 2"	95 pz
75mm - 3"	35 pz
Brucha de redução longa	29 pz
50 mm - 40 mm	46 pz
Curva 90 curta	17 pz
100 mm	1 pz
40 mm	44 pz
Joelho 45	28 pz
150 mm	18 pz
40 mm	8 pz
50 mm	62 pz
75 mm	38 pz
Joelho 90	3 pz
40 mm - 1 1/2"	11 pz
Junção simples	20 pz
100 mm - 50 mm	1 pz
100 mm - 75 mm	9 pz
100 mm - 100 mm	12 pz
150 mm - 100 mm	3 pz
40 mm - 40 mm	116 pz
75 mm - 50 mm	88 pz
75 mm - 75 mm	150 pz
Luva	63 pz
40 mm	53 pz
Luva simples	1 pz
100 mm	1 pz
150 mm	6 pz
50 mm	98.05 m
75 mm	100.6 m
100 mm	90.58 m
Tubo rígido c/ ponta lisa	186.65 m
100 mm - 4"	84.57 m
150 mm - 6"	1 pz
40 mm	1 pz
50 mm - 2"	3 pz
50 mm - 3"	18 pz
Ta 90	29 pz
40 mm	
Ta sanitário	
50 mm - 50 mm	
75 mm - 50 mm	
Vedação p/ saída de vaso sanitário	
100 mm	

Legenda	
Caixa Sifonada	
Caixa Sifonada (100x100x50)	
Caixa Sifonada (150x150x50)	
Caixas de Gordura 30 x 30 cm	
Caixas de inspeção sifonada 60 x 60 cm, em alvenaria	
Joelho 45	
Lavatório Residencial com sifão	
Pia de Cozinha Residencial com Sifão 50mm	
Te sanitário- Planta / coluna / superior	
Ramais de Ventilação (Te com joelho)	
Vaso Sanitário c/ curva 90°	
Indicação o número da Coluna de Ventilação	
Indicação o número da Coluna Tubo de Queda	
Dímetro da coluna	

Legenda de tubos	
Tubo de pvc Esgoto Ø40mm	
Tubo de pvc Esgoto Ø50mm	
Tubo de pvc Esgoto Ø75mm	
Tubo de pvc Esgoto Ø100mm	
Tubo de pvc Esgoto Ø100mm	

NOTAS
FIXAR O EIXO DO TUBO DO ESGOTO (DN 100) A 31 CM DA PAREDE BRUTA (NO TIPO DISTRIBUTIVA) PARA GARANTIR 30 CM DE EIXO ACABADO APÓS REBOCO E REVESTIMENTO.
QUALQUER ALTERAÇÃO, CONSULTAR O RESPONSÁVEL TÉCNICO.

PROJETO DE ESGOTO

FOLHA
1/3

LOCALIZAÇÃO:
Estrada Municipal, s/n, Bairro Vargem do João Pinto, Extrema-MG

PROPRIETÁRIO:
Município de Extrema

RESPONSÁVEL TÉCNICO:
Paulo César de Freitas

FOLHA:
AD 841 x 1189mm

ESCALAS:
INDICADAS


DESCRIÇÃO:
Projeto de Esgoto para construção de Escola Municipal

Município de Extrema
CPF: 16.877.591/0001-00


Paulo César de Freitas
ENR. CIVIL

FF ENGENHARIA LTDA
R. ...
Paulo César de Freitas
(35) 3435 - 5983


adm@ferreirafreitas.com
Abril/2026

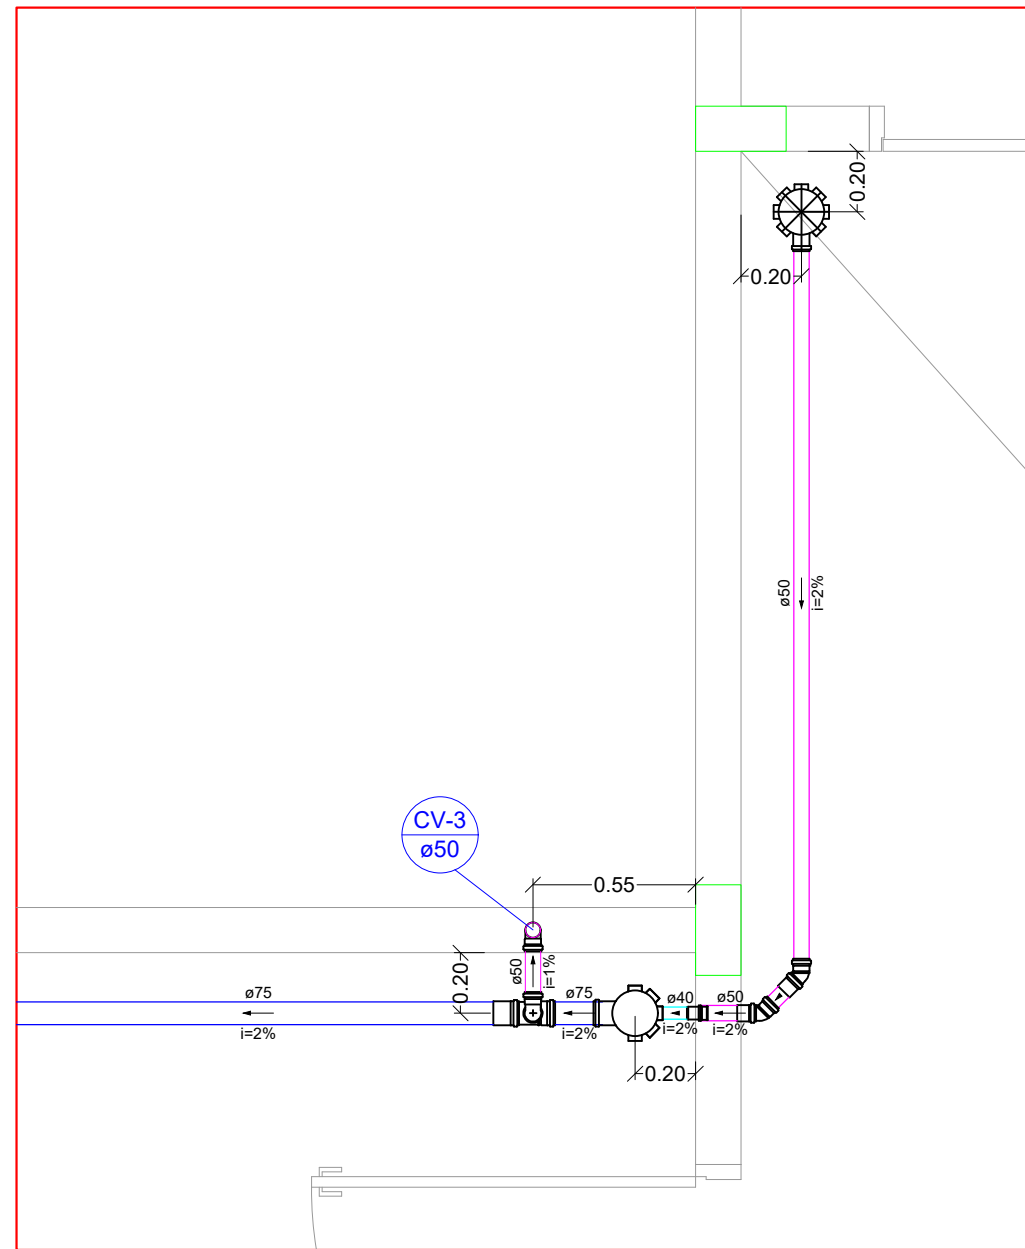

Detalhe S2
Escala 1:25

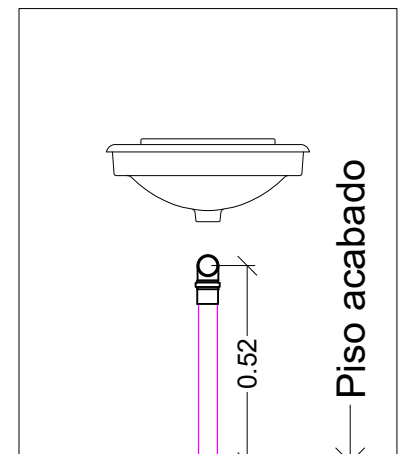

Desenho ilustrativo de altura
do ponto de esgoto
ESC 1:20

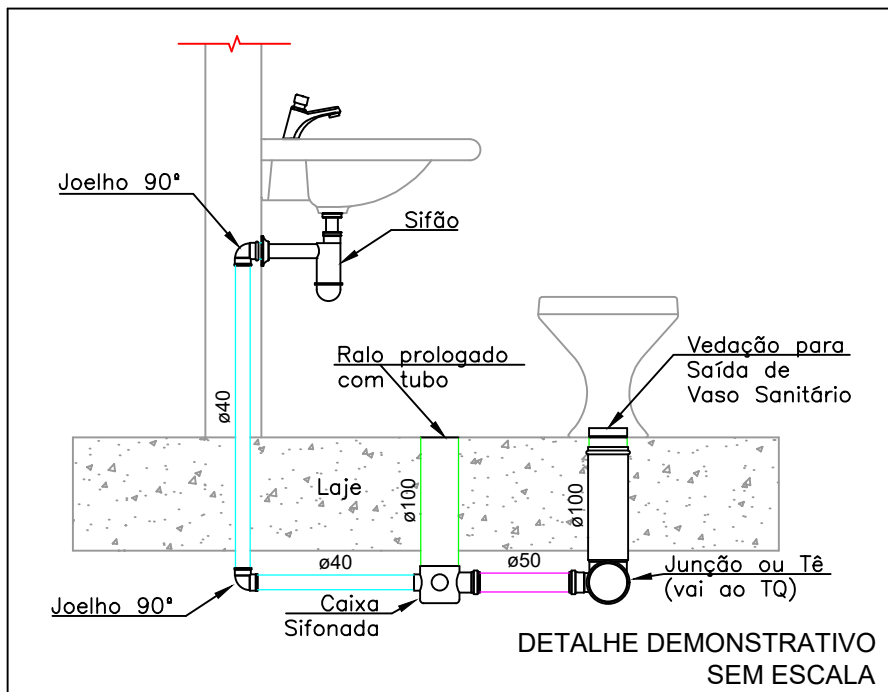

DETALHE DEMONSTRATIVO
SEM ESCALA