




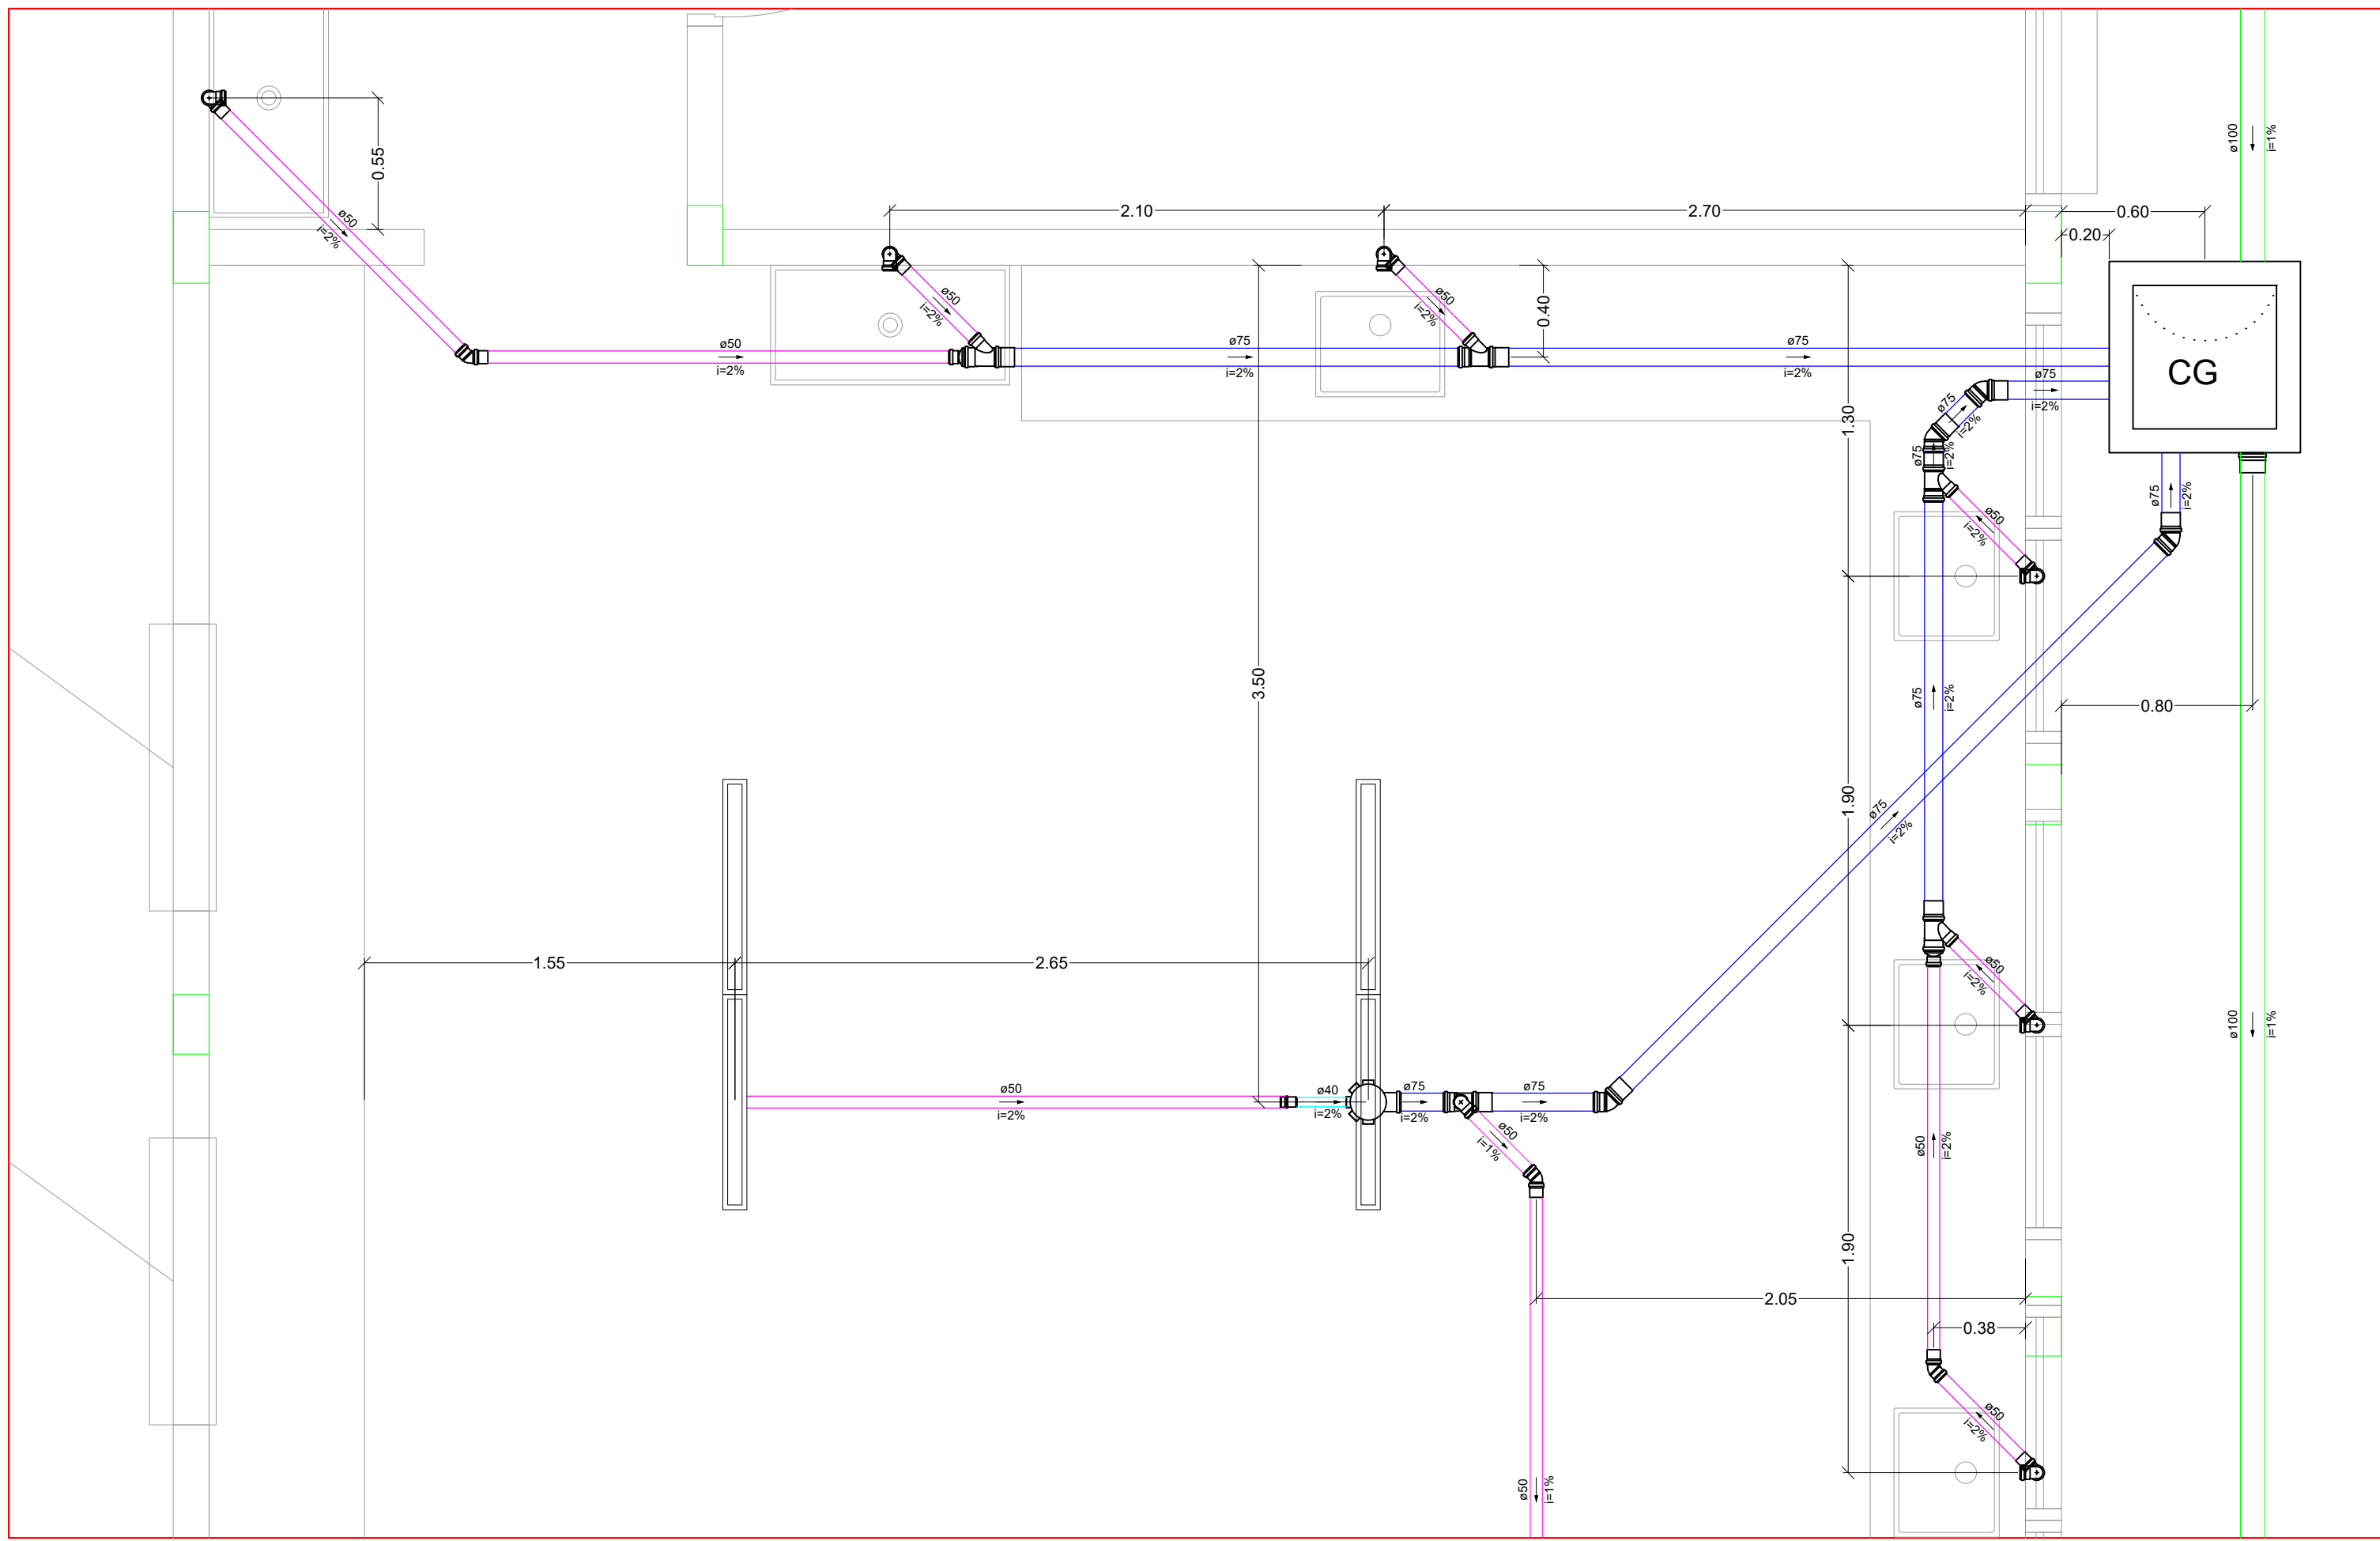


Detalhe S3
Escala 1:25

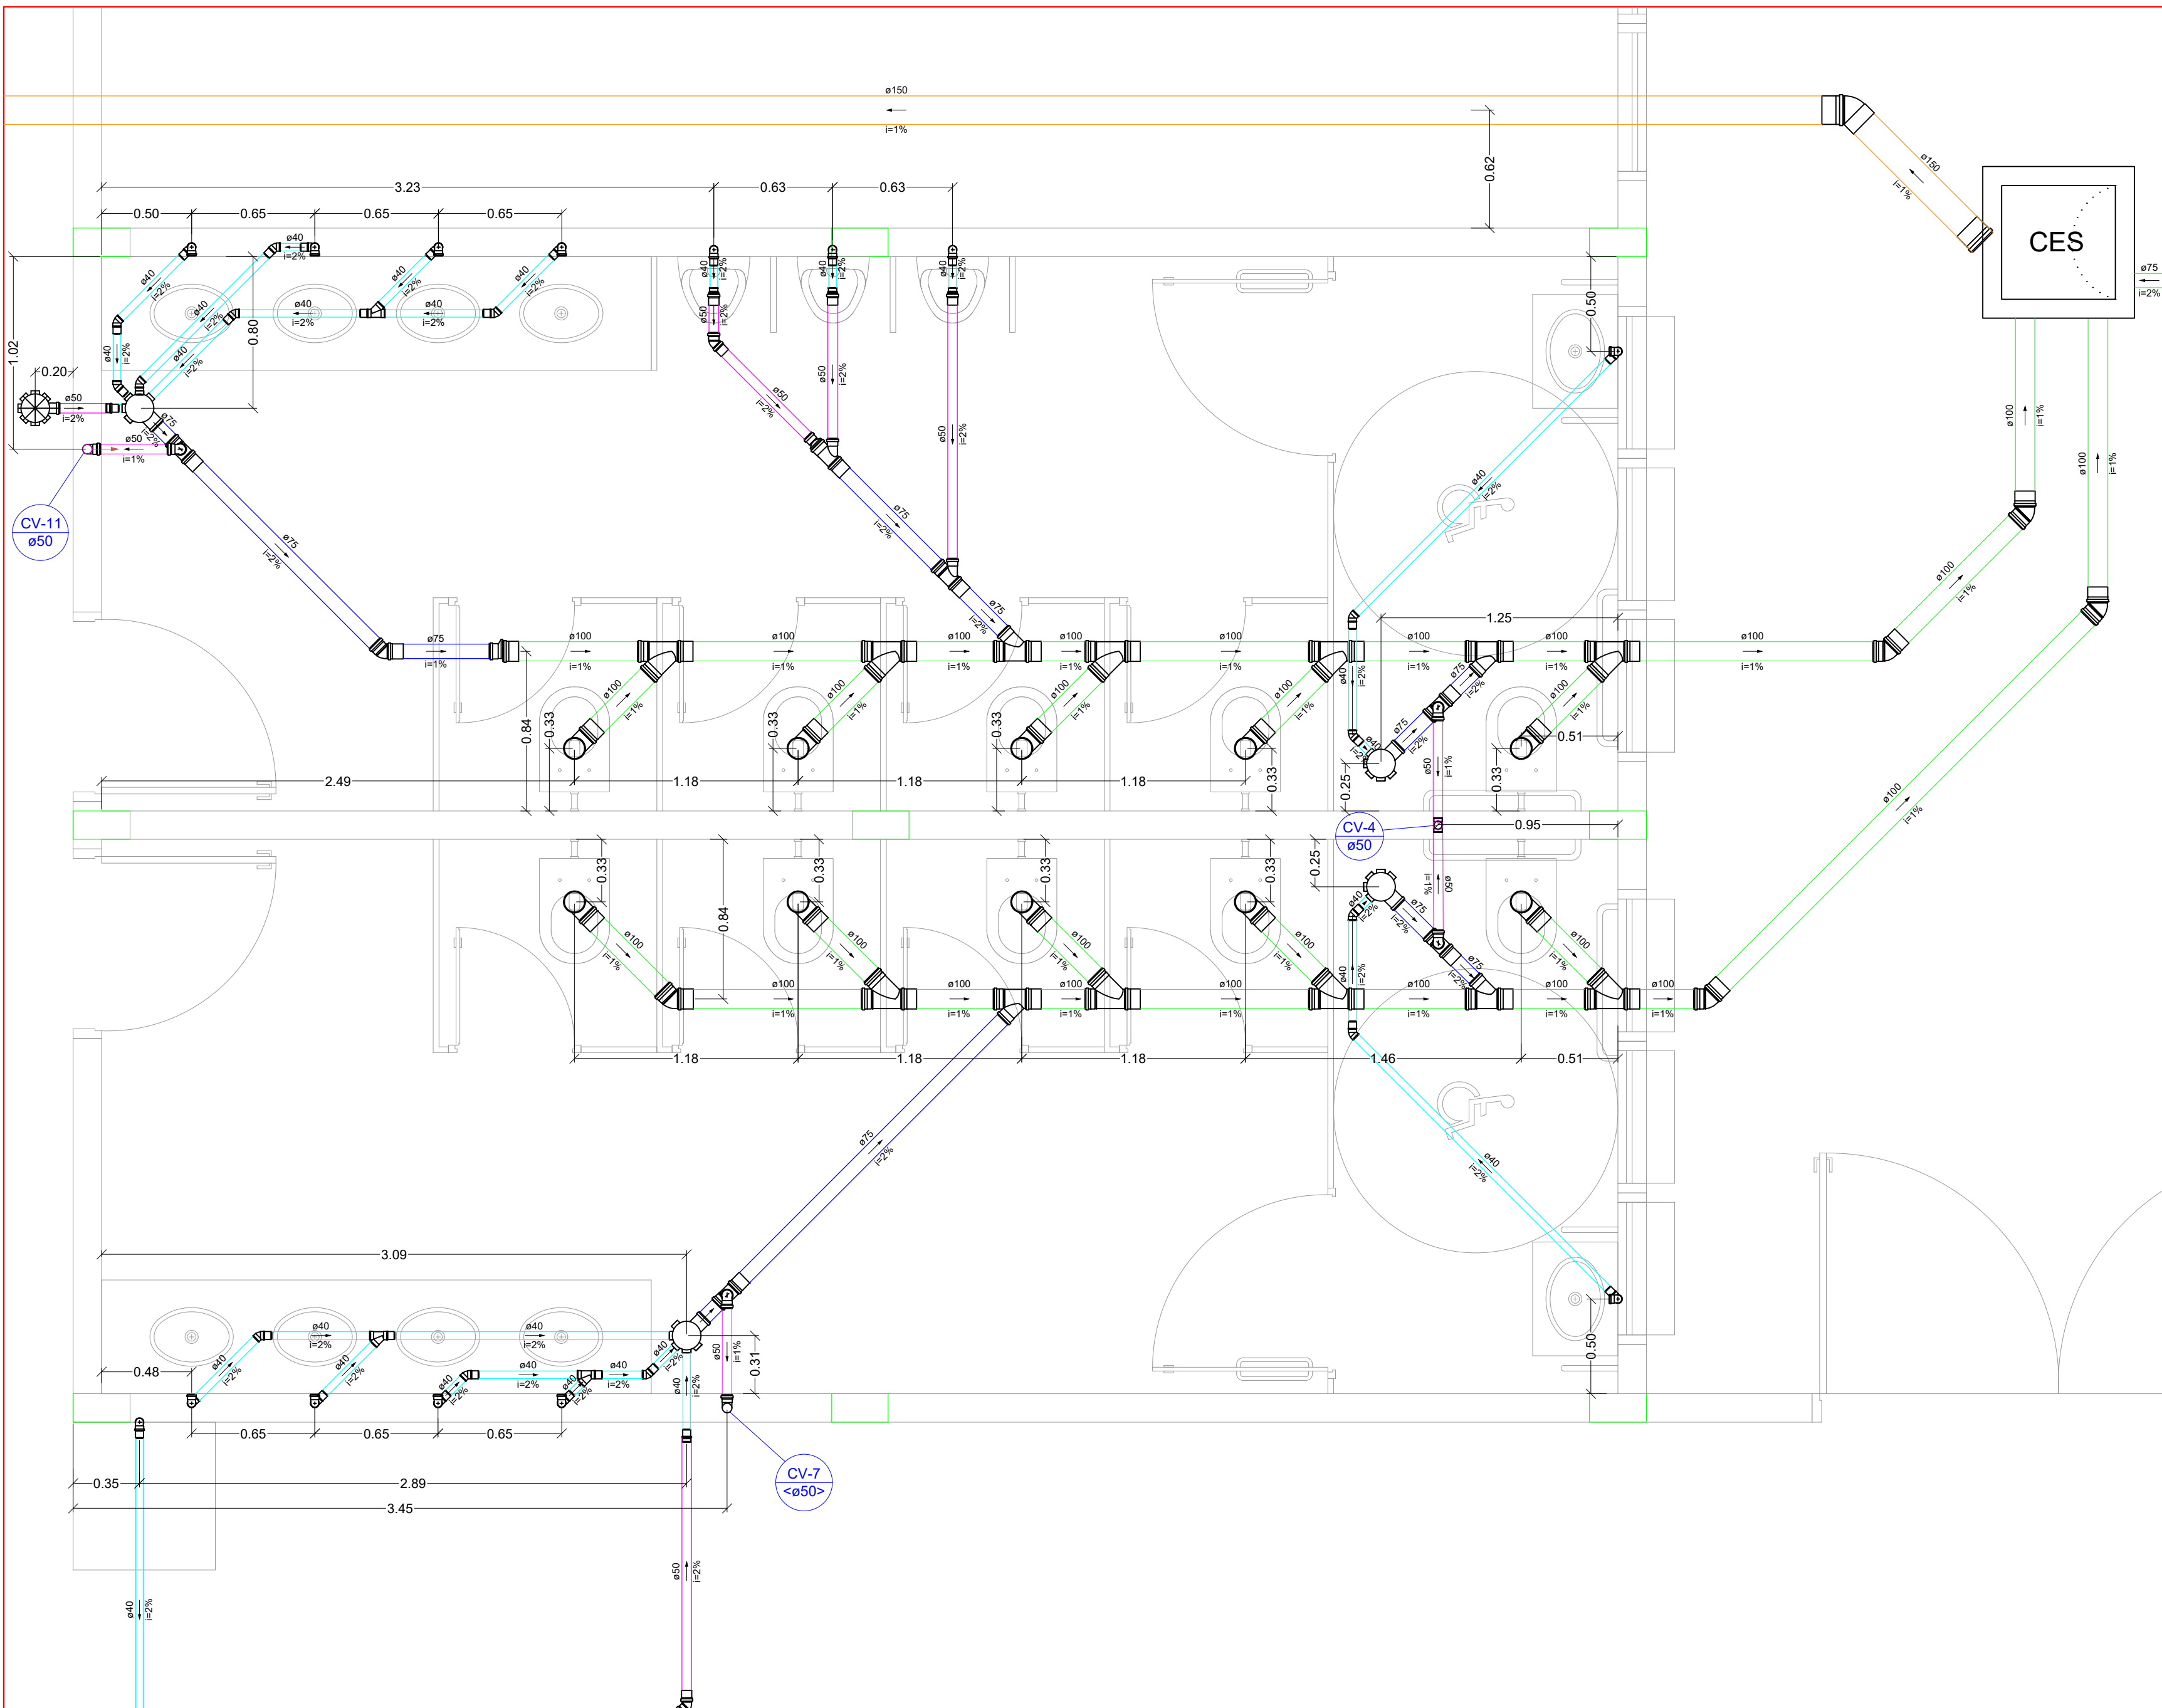


Detalhe S4
Escala 1:25

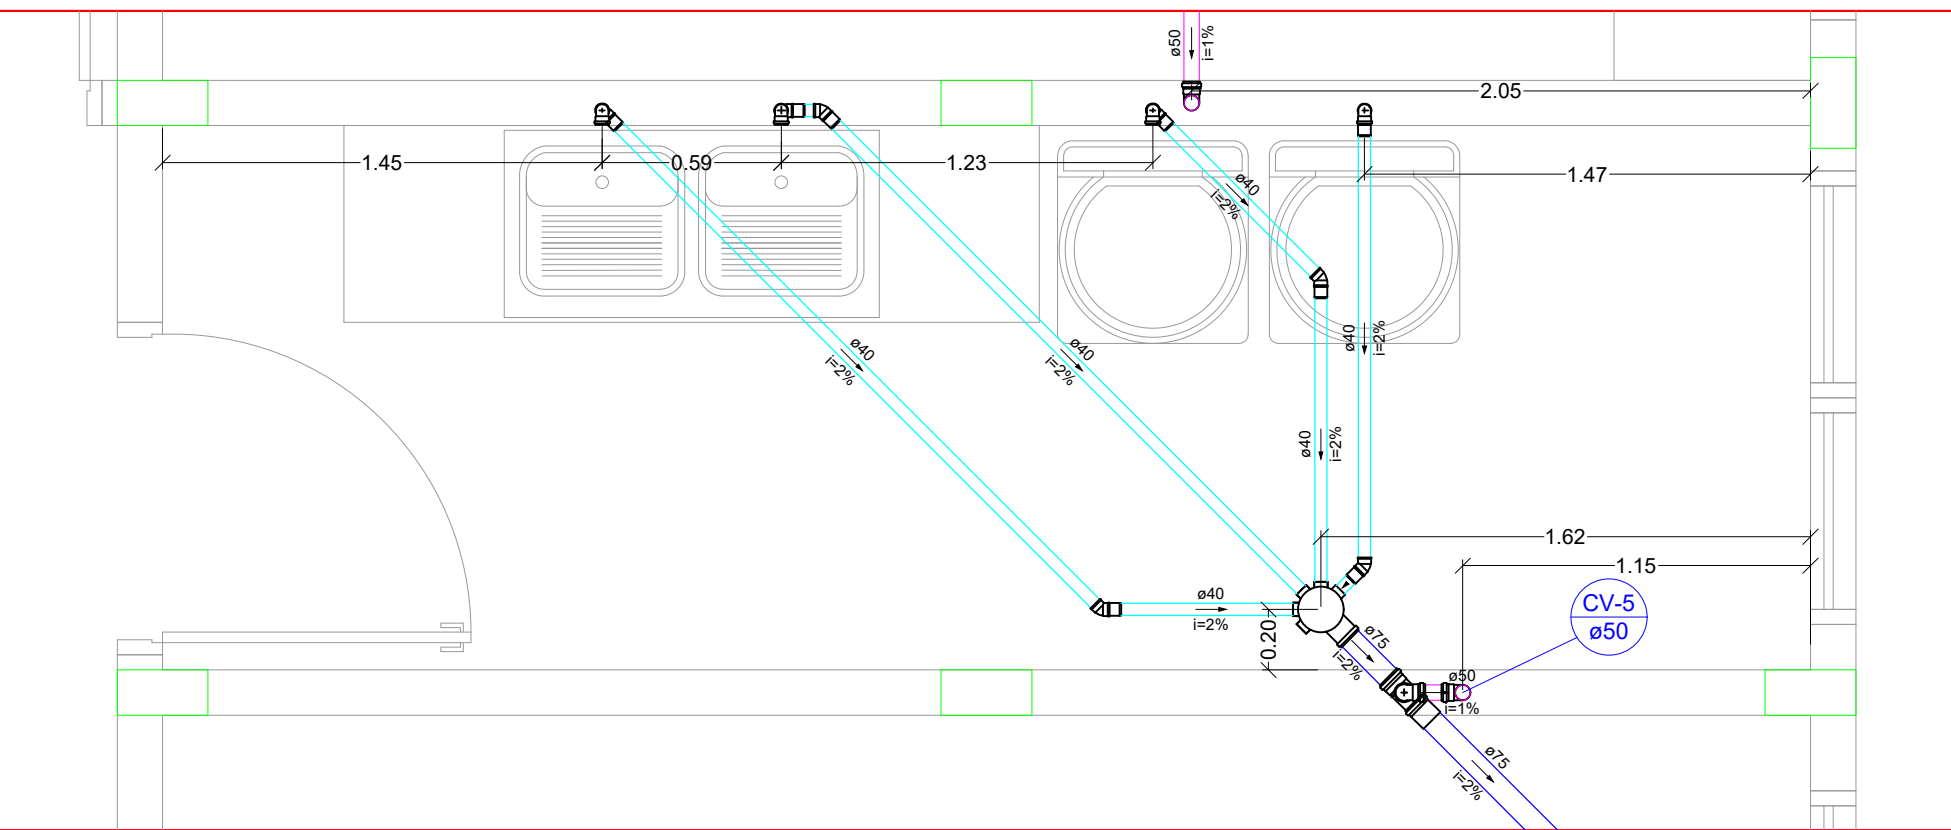


Detalhe S5
Escala 1:25

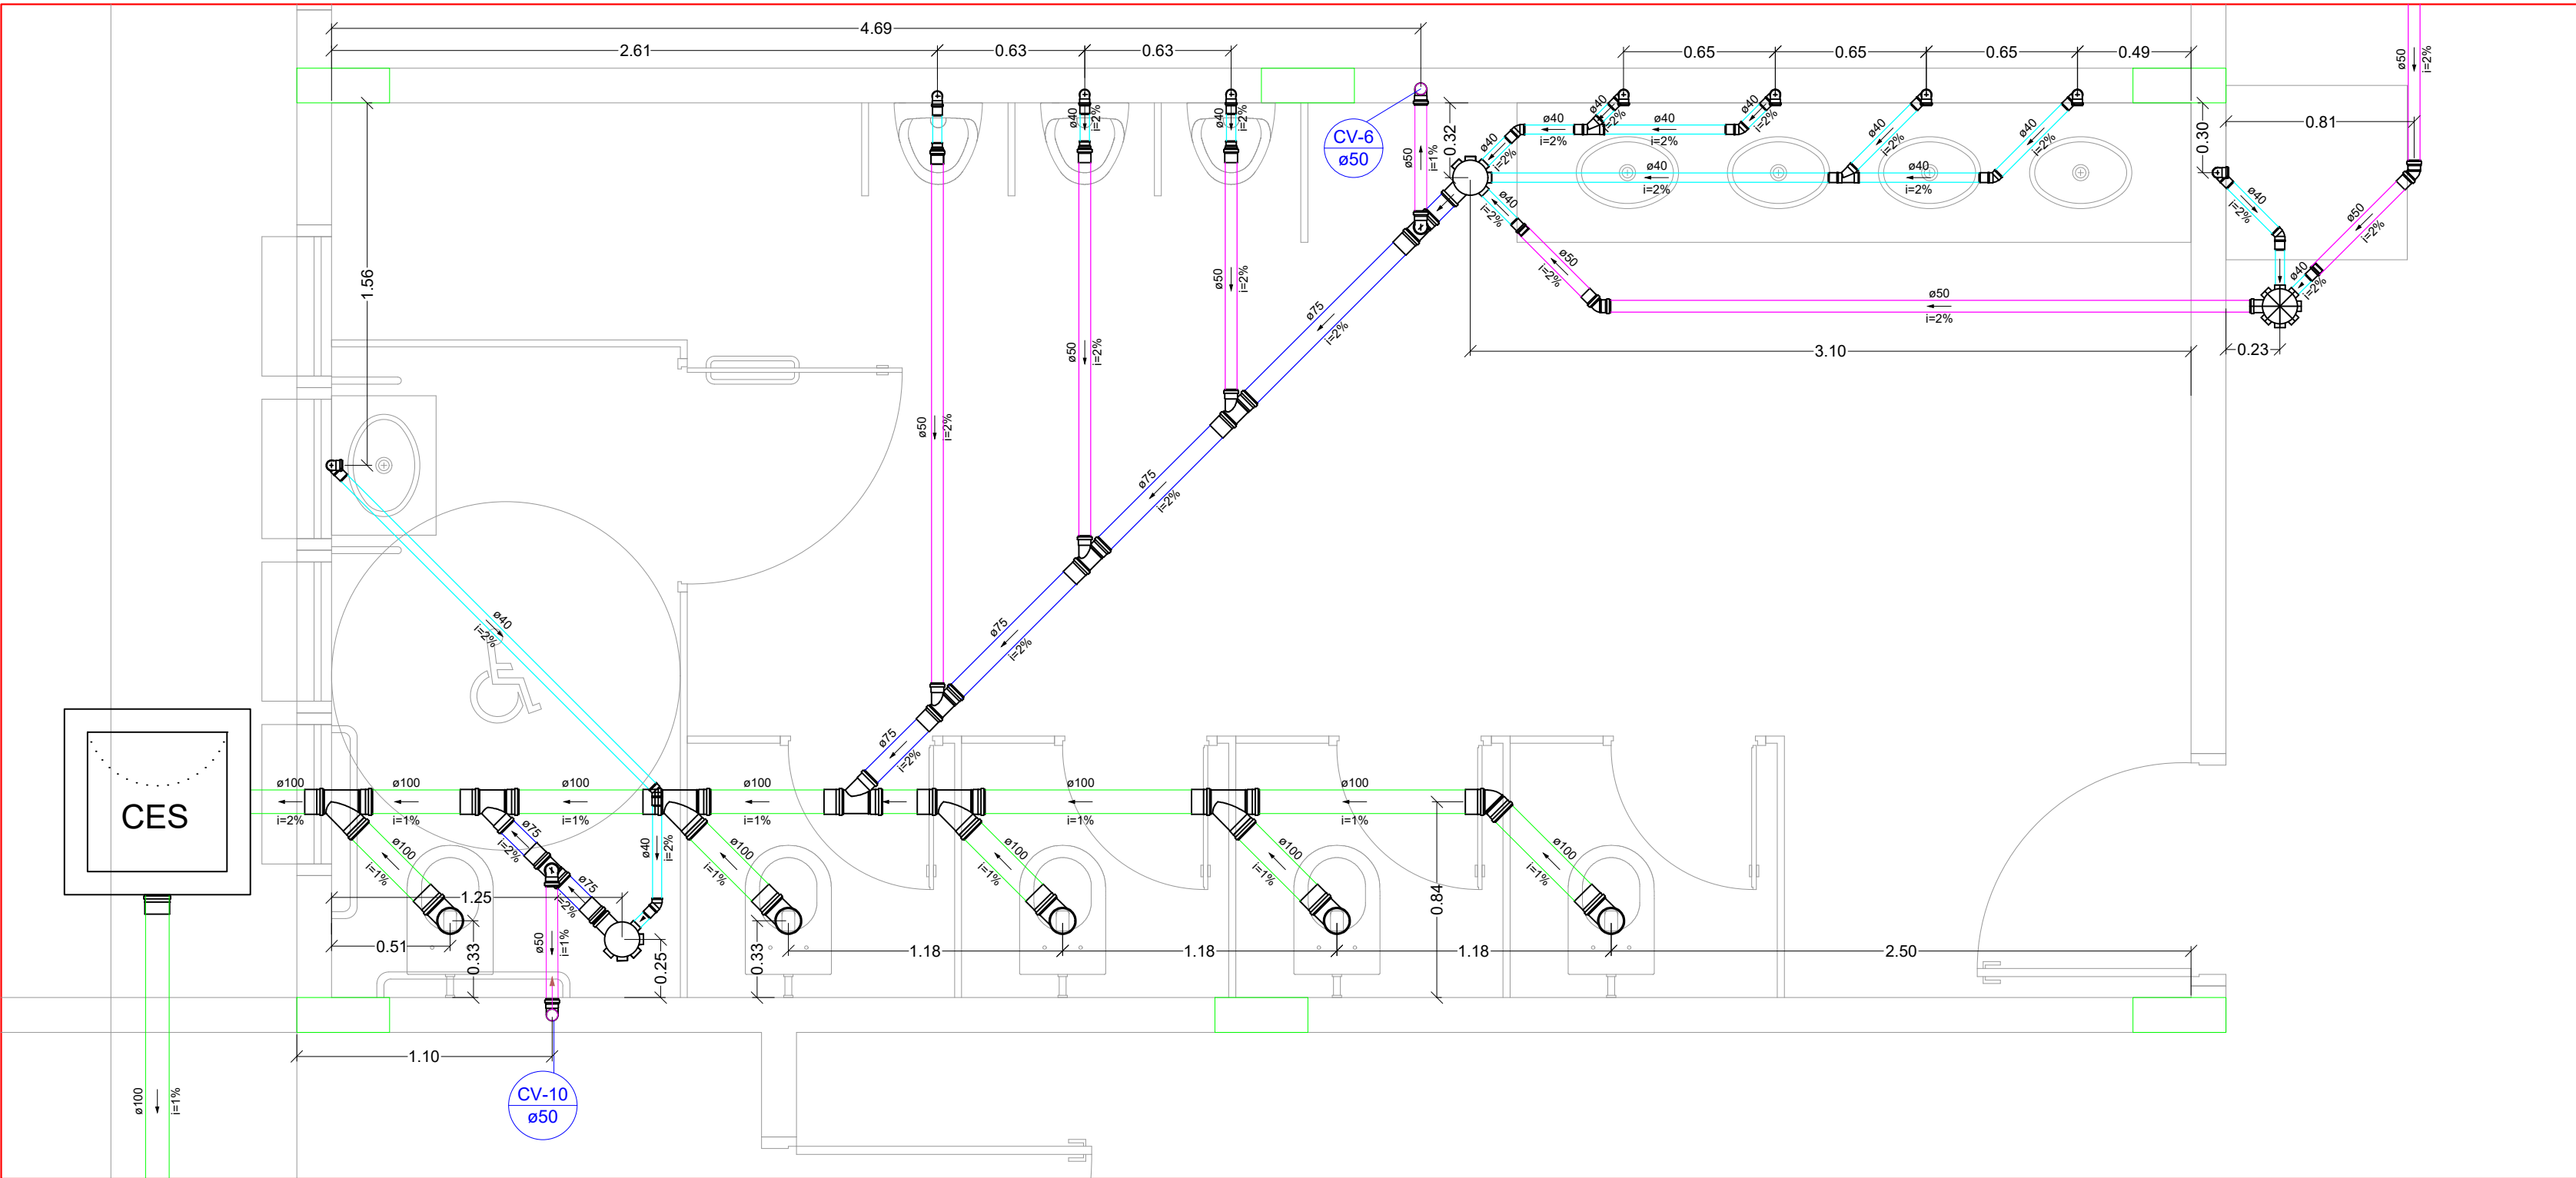

Detalhe S6
Escala 1:25

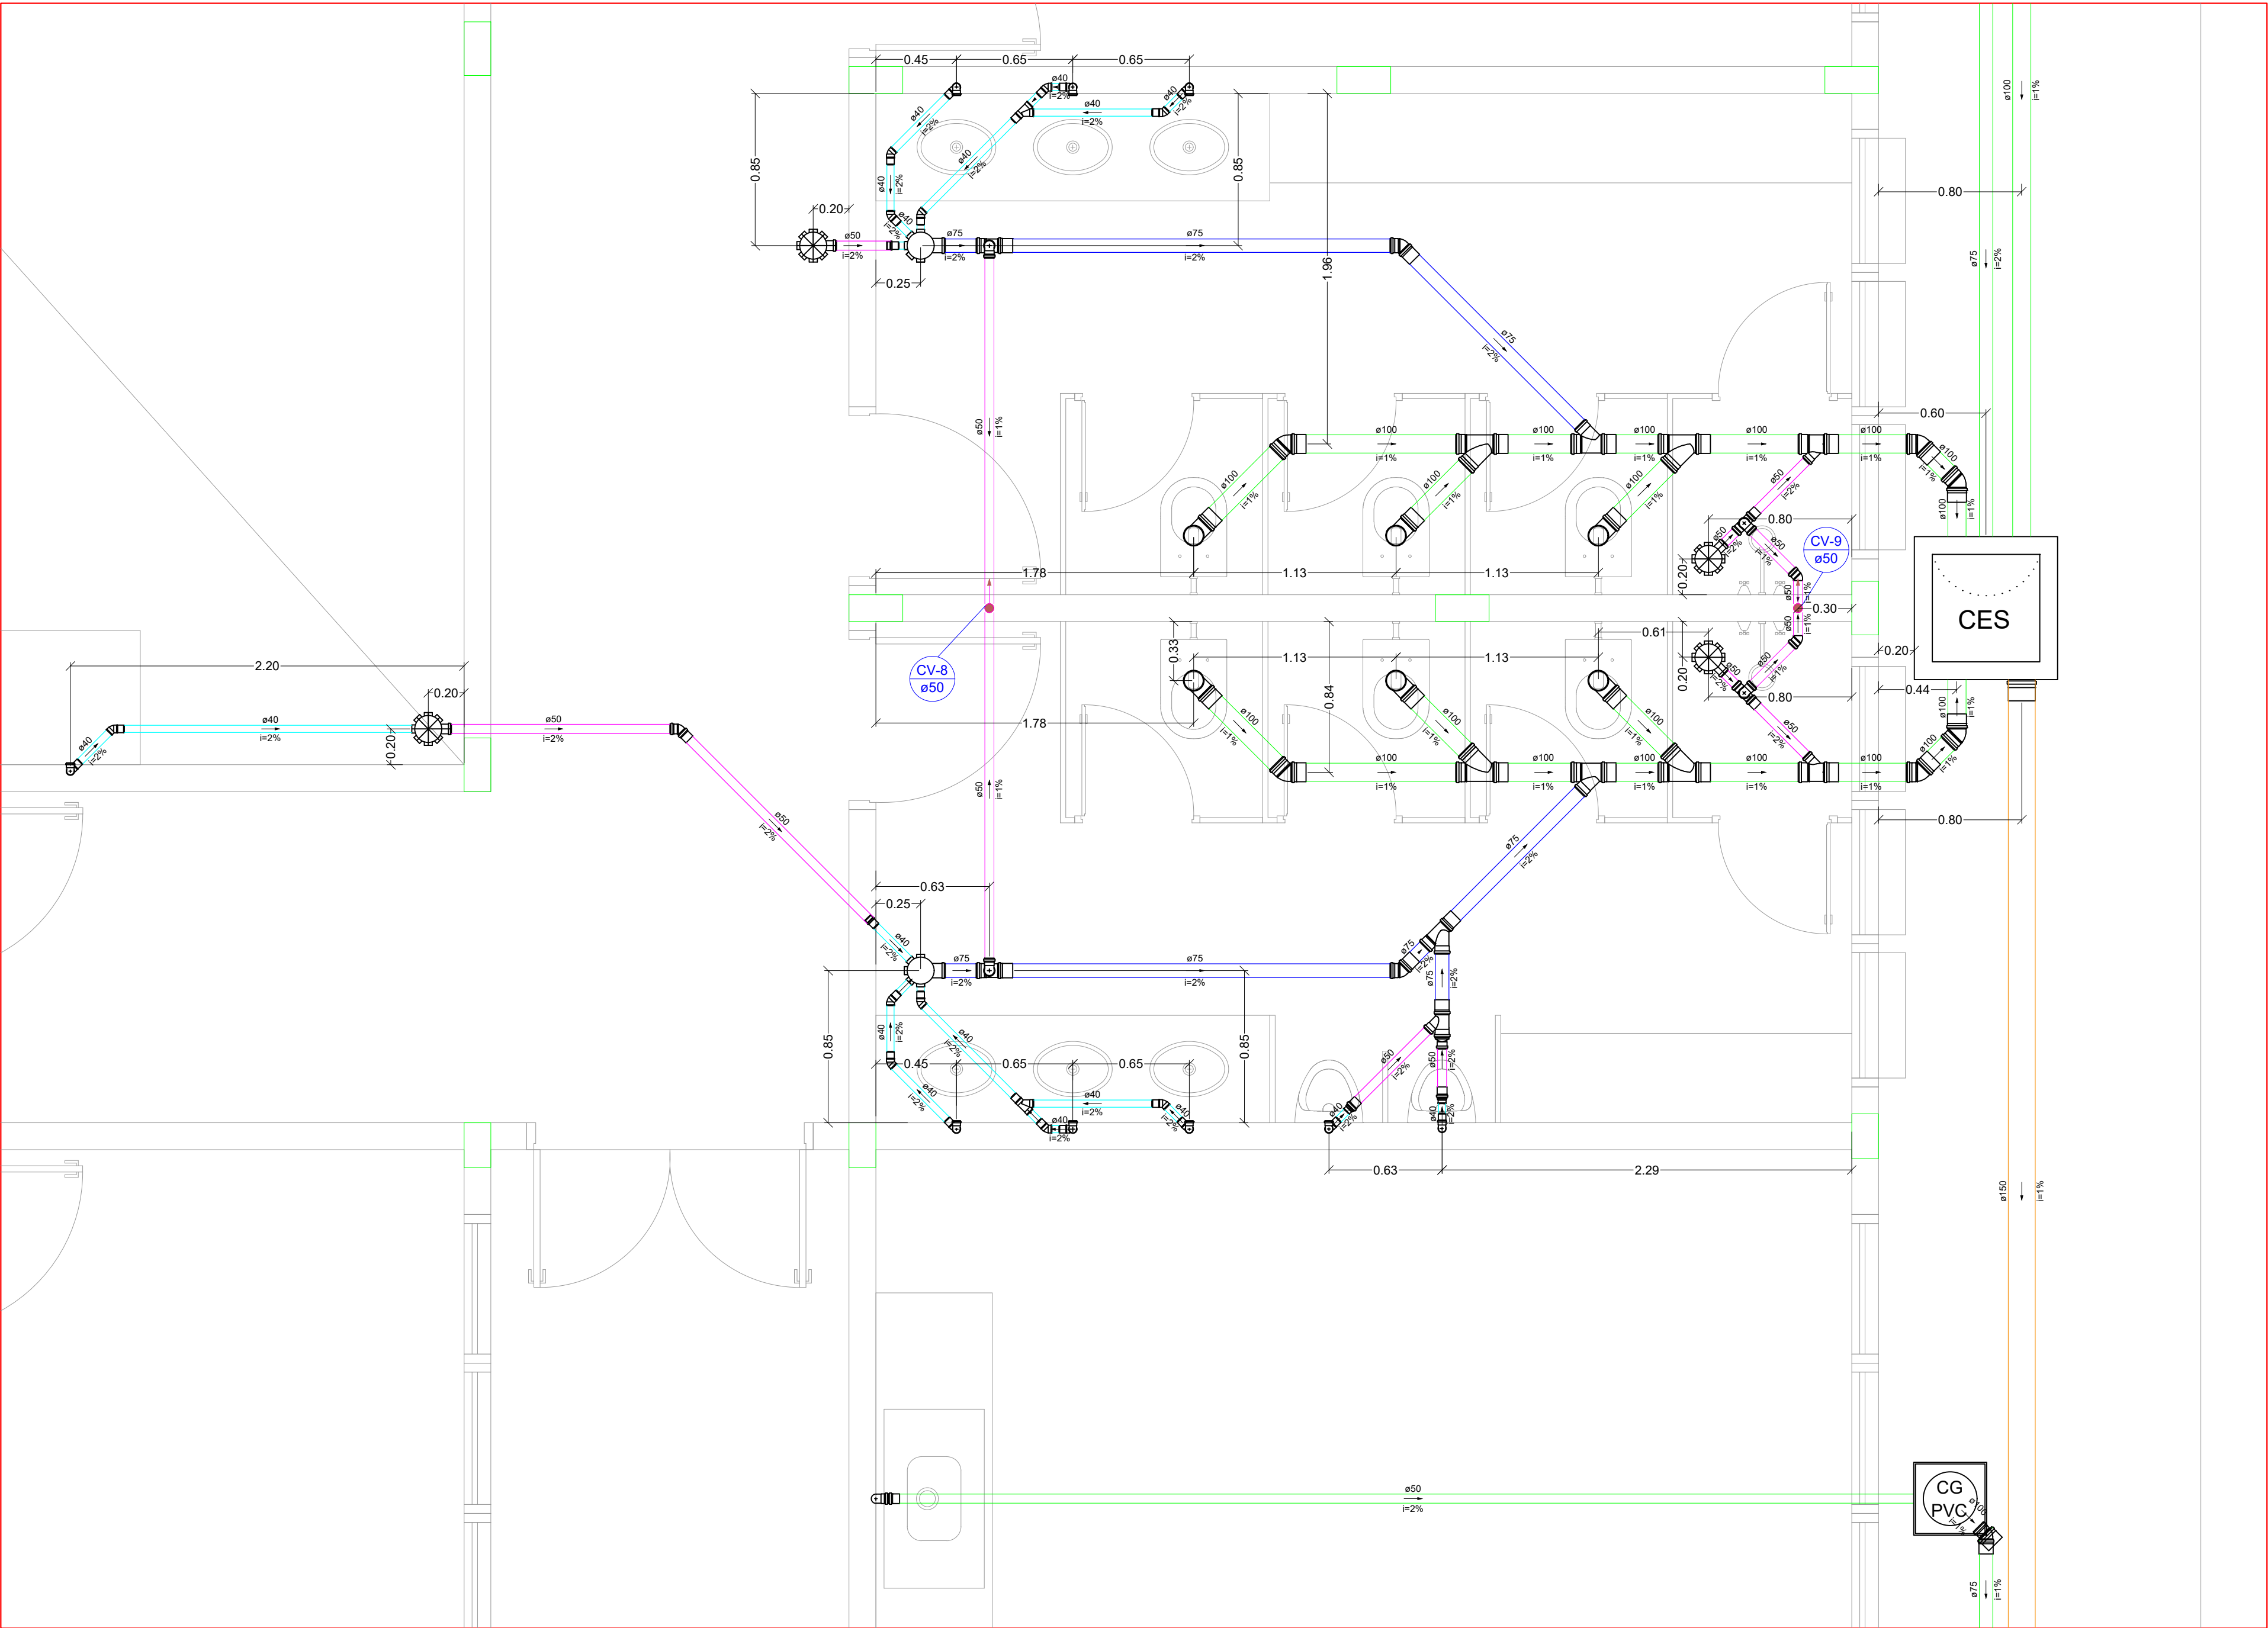

Detalhe S7
Escala 1:25

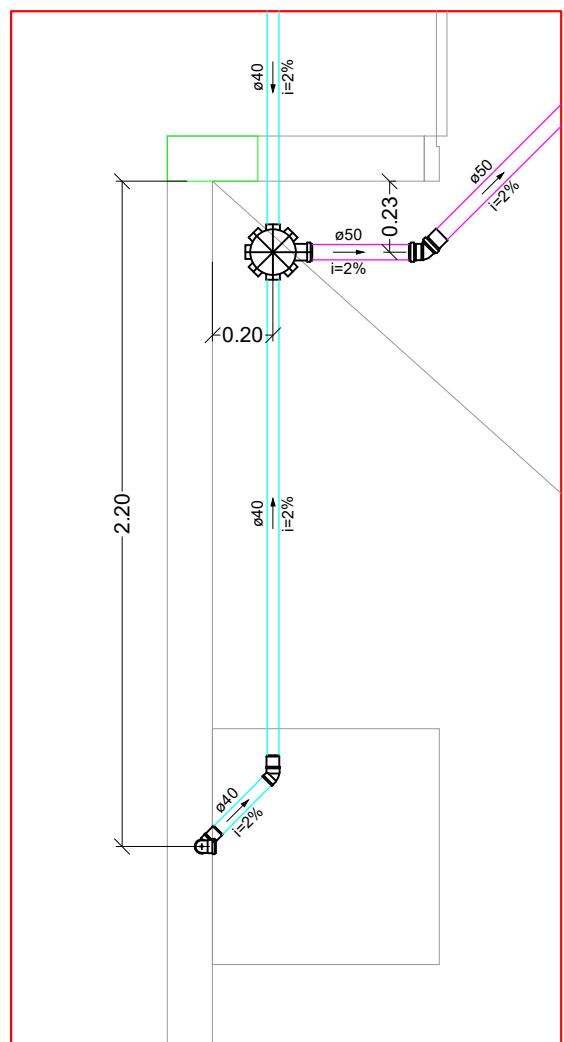

Detalhe S8
Escala 1:25

Legenda	
	Caixa Sifonada
	Caixa Sifonada (100x100x50)
	Caixa Sifonada (150x150x50)
	Caixas de Gordura 30 x 30 cm
	Caixas de inspeção sifonada 60 x 60 cm, em alvenaria
	Joelho 45°
	Lavatório Residencial com sifão
	Pia de Cozinha Residencial com Sifão 50mm
	Te sanitário- Planta / coluna / superior
	Ramais de Ventilação (Te com joelho)
	Vaso Sanitário 90° curva 90°
	Indicação e número da Coluna de Ventilação
	Indicação e número da Coluna Tubo de Queda

Legenda de tubos	
	Tubo de pvc Esgoto Ø40mm
	Tubo de pvc Esgoto Ø50mm
	Tubo de pvc Esgoto Ø75mm
	Tubo de pvc Esgoto Ø100mm
	Tubo de pvc Esgoto Ø120mm

NOTAS
PARA A INSTALAÇÃO DOS VASOS SANITÁRIOS, FIXAR O EIXO DO TUBO DO ESGOTO (DN 100) EM 33 CM DA PAREDE BRUTA (NO BLOCOS/ESTRUTURA) PARA GARANTIR 30 CM DE EIXO ACABADO APÓS REBOCO E REVESTIMENTO
QUALQUER ALTERAÇÃO, CONSULTAR O RESPONSÁVEL TÉCNICO.

PROJETO DE ESGOTO

LOCALIZAÇÃO:
Estrada Municipal, s/n, Bairro Vargem do João Pinto, Extrema-MG
PROPRIETÁRIO:
Município de Extrema
RESPONSÁVEL TÉCNICO:
Paulo César de Freitas
FOLHA:
AD 841 x 1189mm
ESCALAS:
INDICADAS

DESCRIÇÃO:
Projeto de Esgoto para construção de Escola Municipal

Município de Extrema
CPF: 16.877.591/0001-00

Paulo César de Freitas
CREA - 160-046.210/0
ENG. CIVIL

FF ENGENHARIA LTDA
Supervisor:
Paulo César de Freitas
(35) 3435 - 5983
E-mail:
adm@ferreirafreitas.com
Abril/2026

FOLHA
2/3