




CHAMINÉ DOS POÇOS DE VISITA

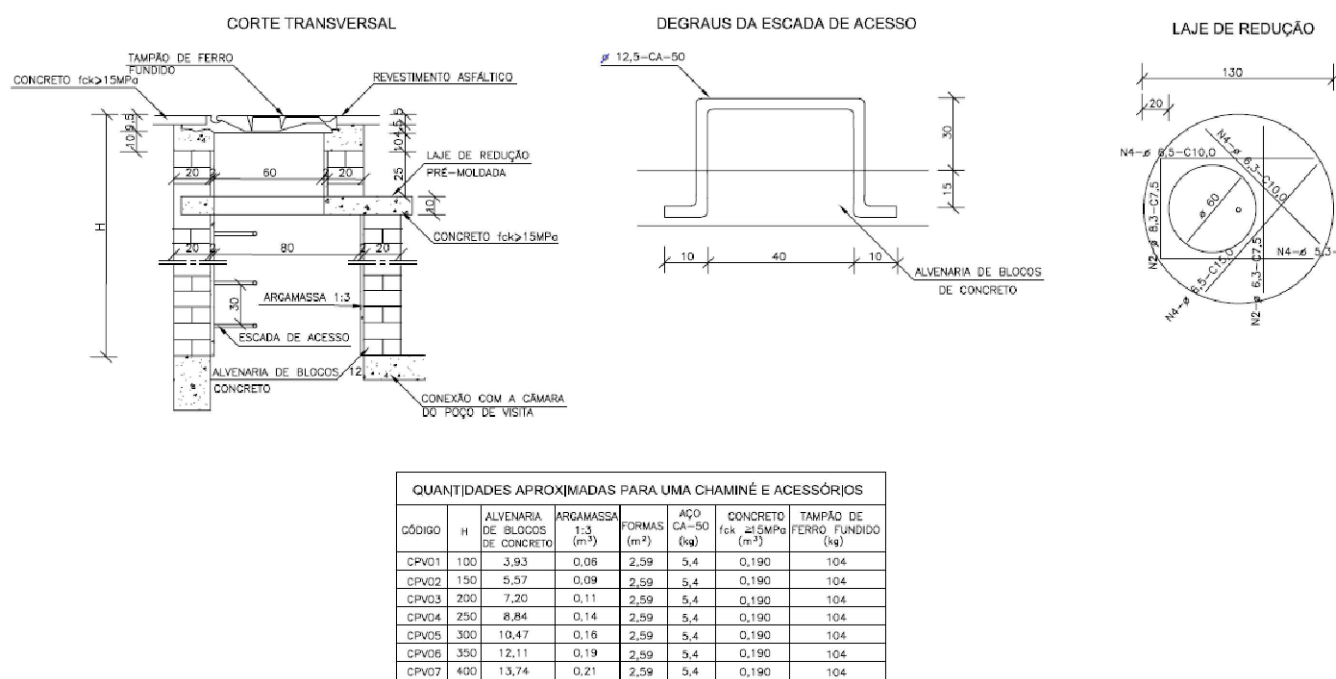


CAIXAS DE LIGAÇÃO E PASSAGEM - CLP

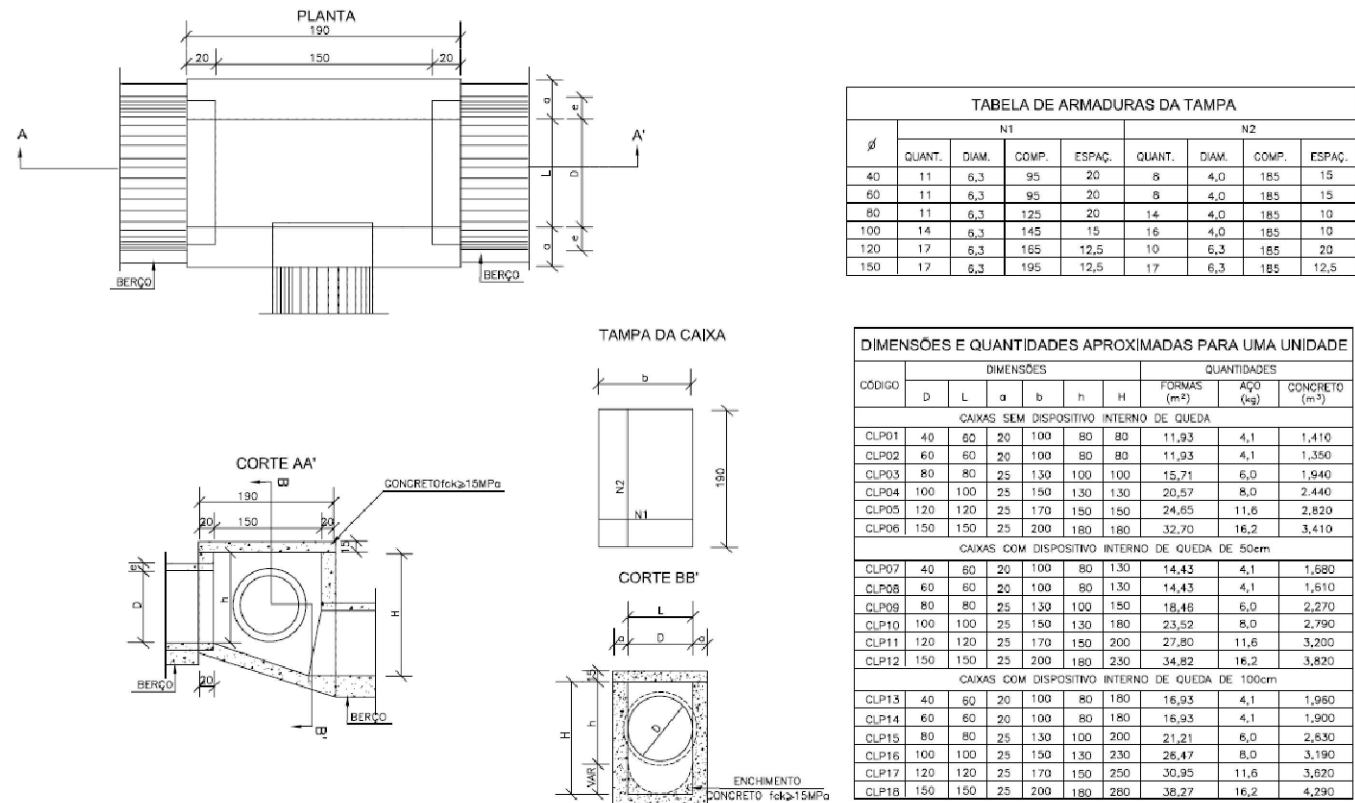

BOCAS DE LOBO SIMPLES

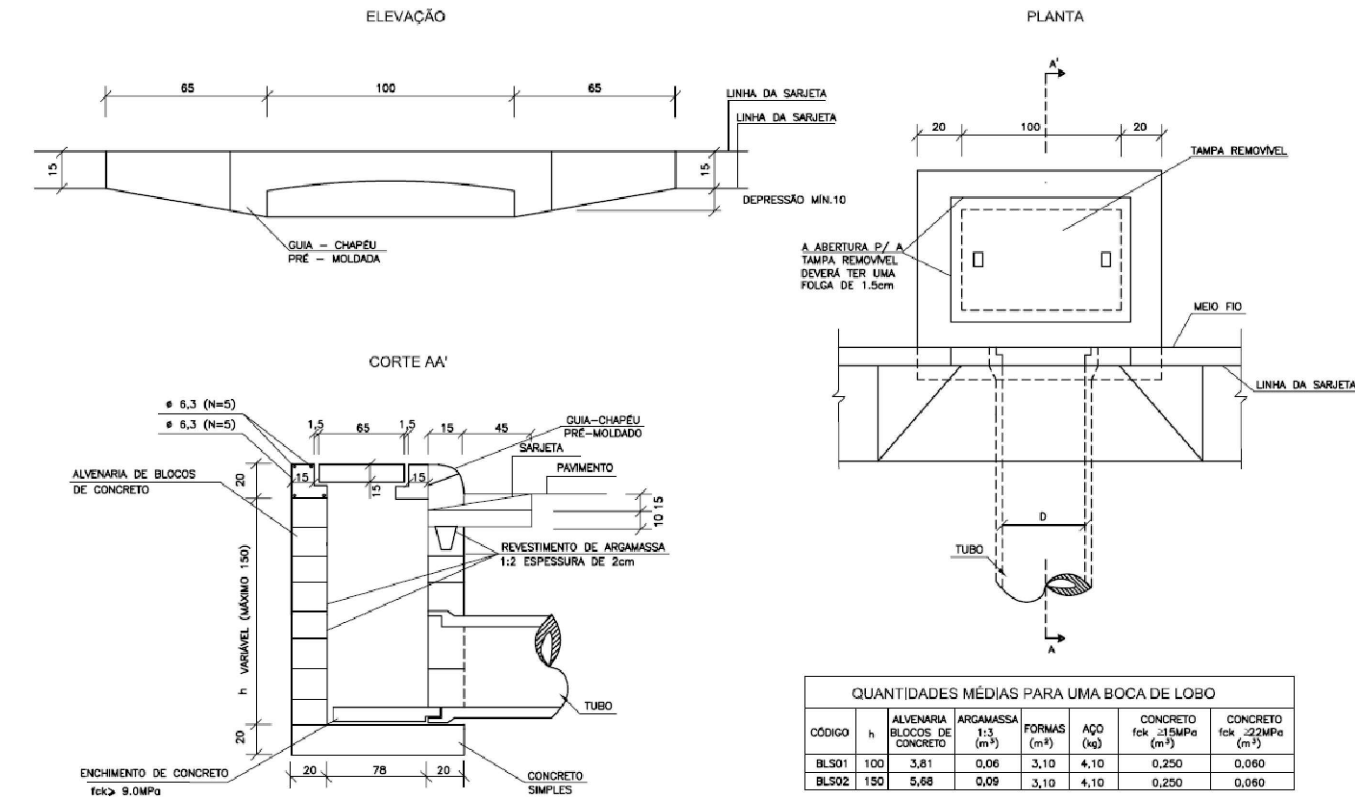

POÇOS DE VISITA - PV

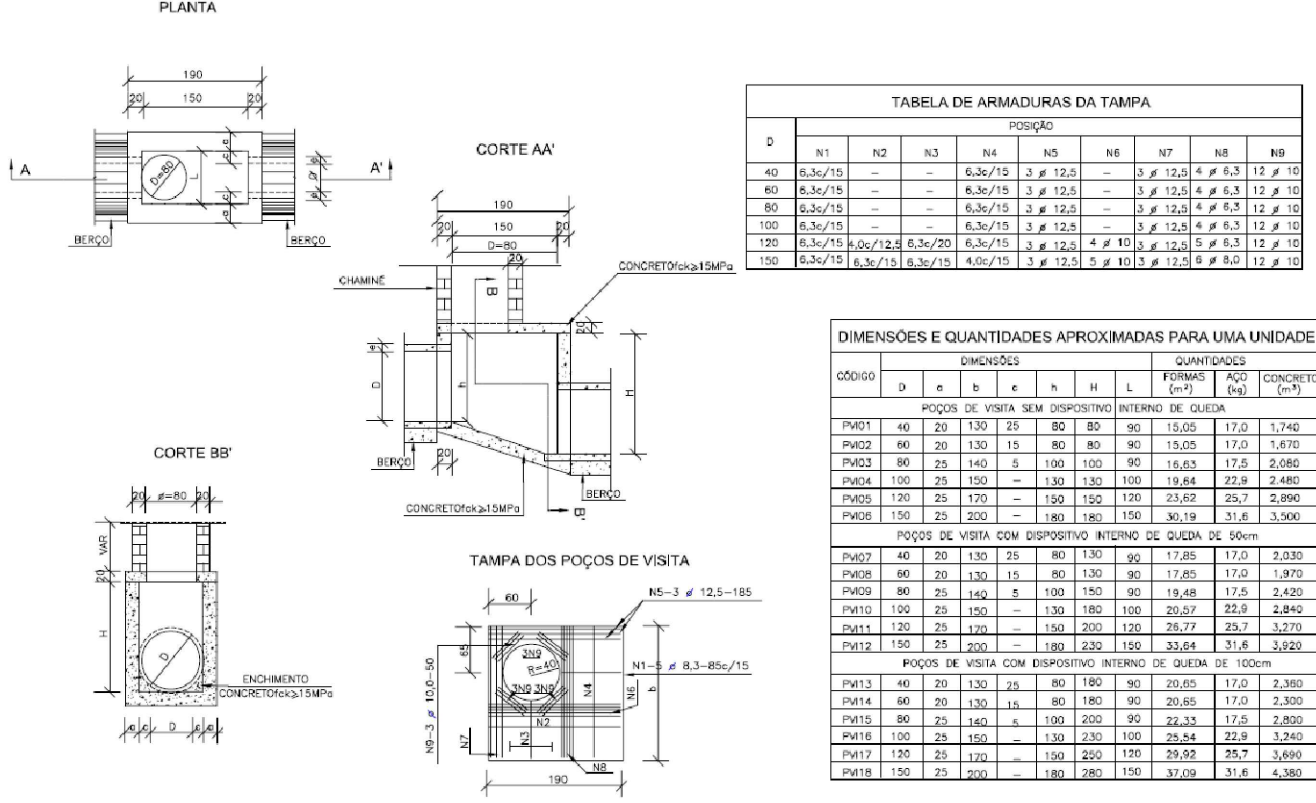

NOTAS:
1 - Dimensionado em cm;
2 - Armaduras de aço de reforço em aço CA-60;
3 - A tampa de aço deve ser em GR-50.

MT DEPARTAMENTO NACIONAL DE INFRA-ESTRUTURA DE TRANSPORTES - DNIT IPR

CHAMINÉ DOS POÇOS DE VISITA

ALBEM DE PROJEÇÃO-TIPO DE DESENVOLVIMENTO DE PROJETO

NOTAS:
1 - Dimensionado em cm;
2 - Armaduras de aço de reforço em aço CA-60;
3 - Armaduras de aço de reforço em aço CA-60.

MT DEPARTAMENTO NACIONAL DE INFRA-ESTRUTURA DE TRANSPORTES - DNIT IPR

CAIXAS DE LIGAÇÃO E PASSAGEM - CLP

ALBEM DE PROJEÇÃO-TIPO DE DESENVOLVIMENTO DE PROJETO

NOTAS:
1 - Dimensionado em cm.

MT DEPARTAMENTO NACIONAL DE INFRA-ESTRUTURA DE TRANSPORTES - DNIT IPR

BOCAS DE LOBO SIMPLES


ALBEM DE PROJEÇÃO-TIPO DE DESENVOLVIMENTO DE PROJETO

NOTAS:
1 - Dimensionado em cm;
2 - Armaduras de aço de reforço em aço CA-60;
3 - As quantidades apresentadas são apenas de referência.

MT DEPARTAMENTO NACIONAL DE INFRA-ESTRUTURA DE TRANSPORTES - DNIT IPR

POÇOS DE VISITA - PV

ALBEM DE PROJEÇÃO-TIPO DE DESENVOLVIMENTO DE PROJETO

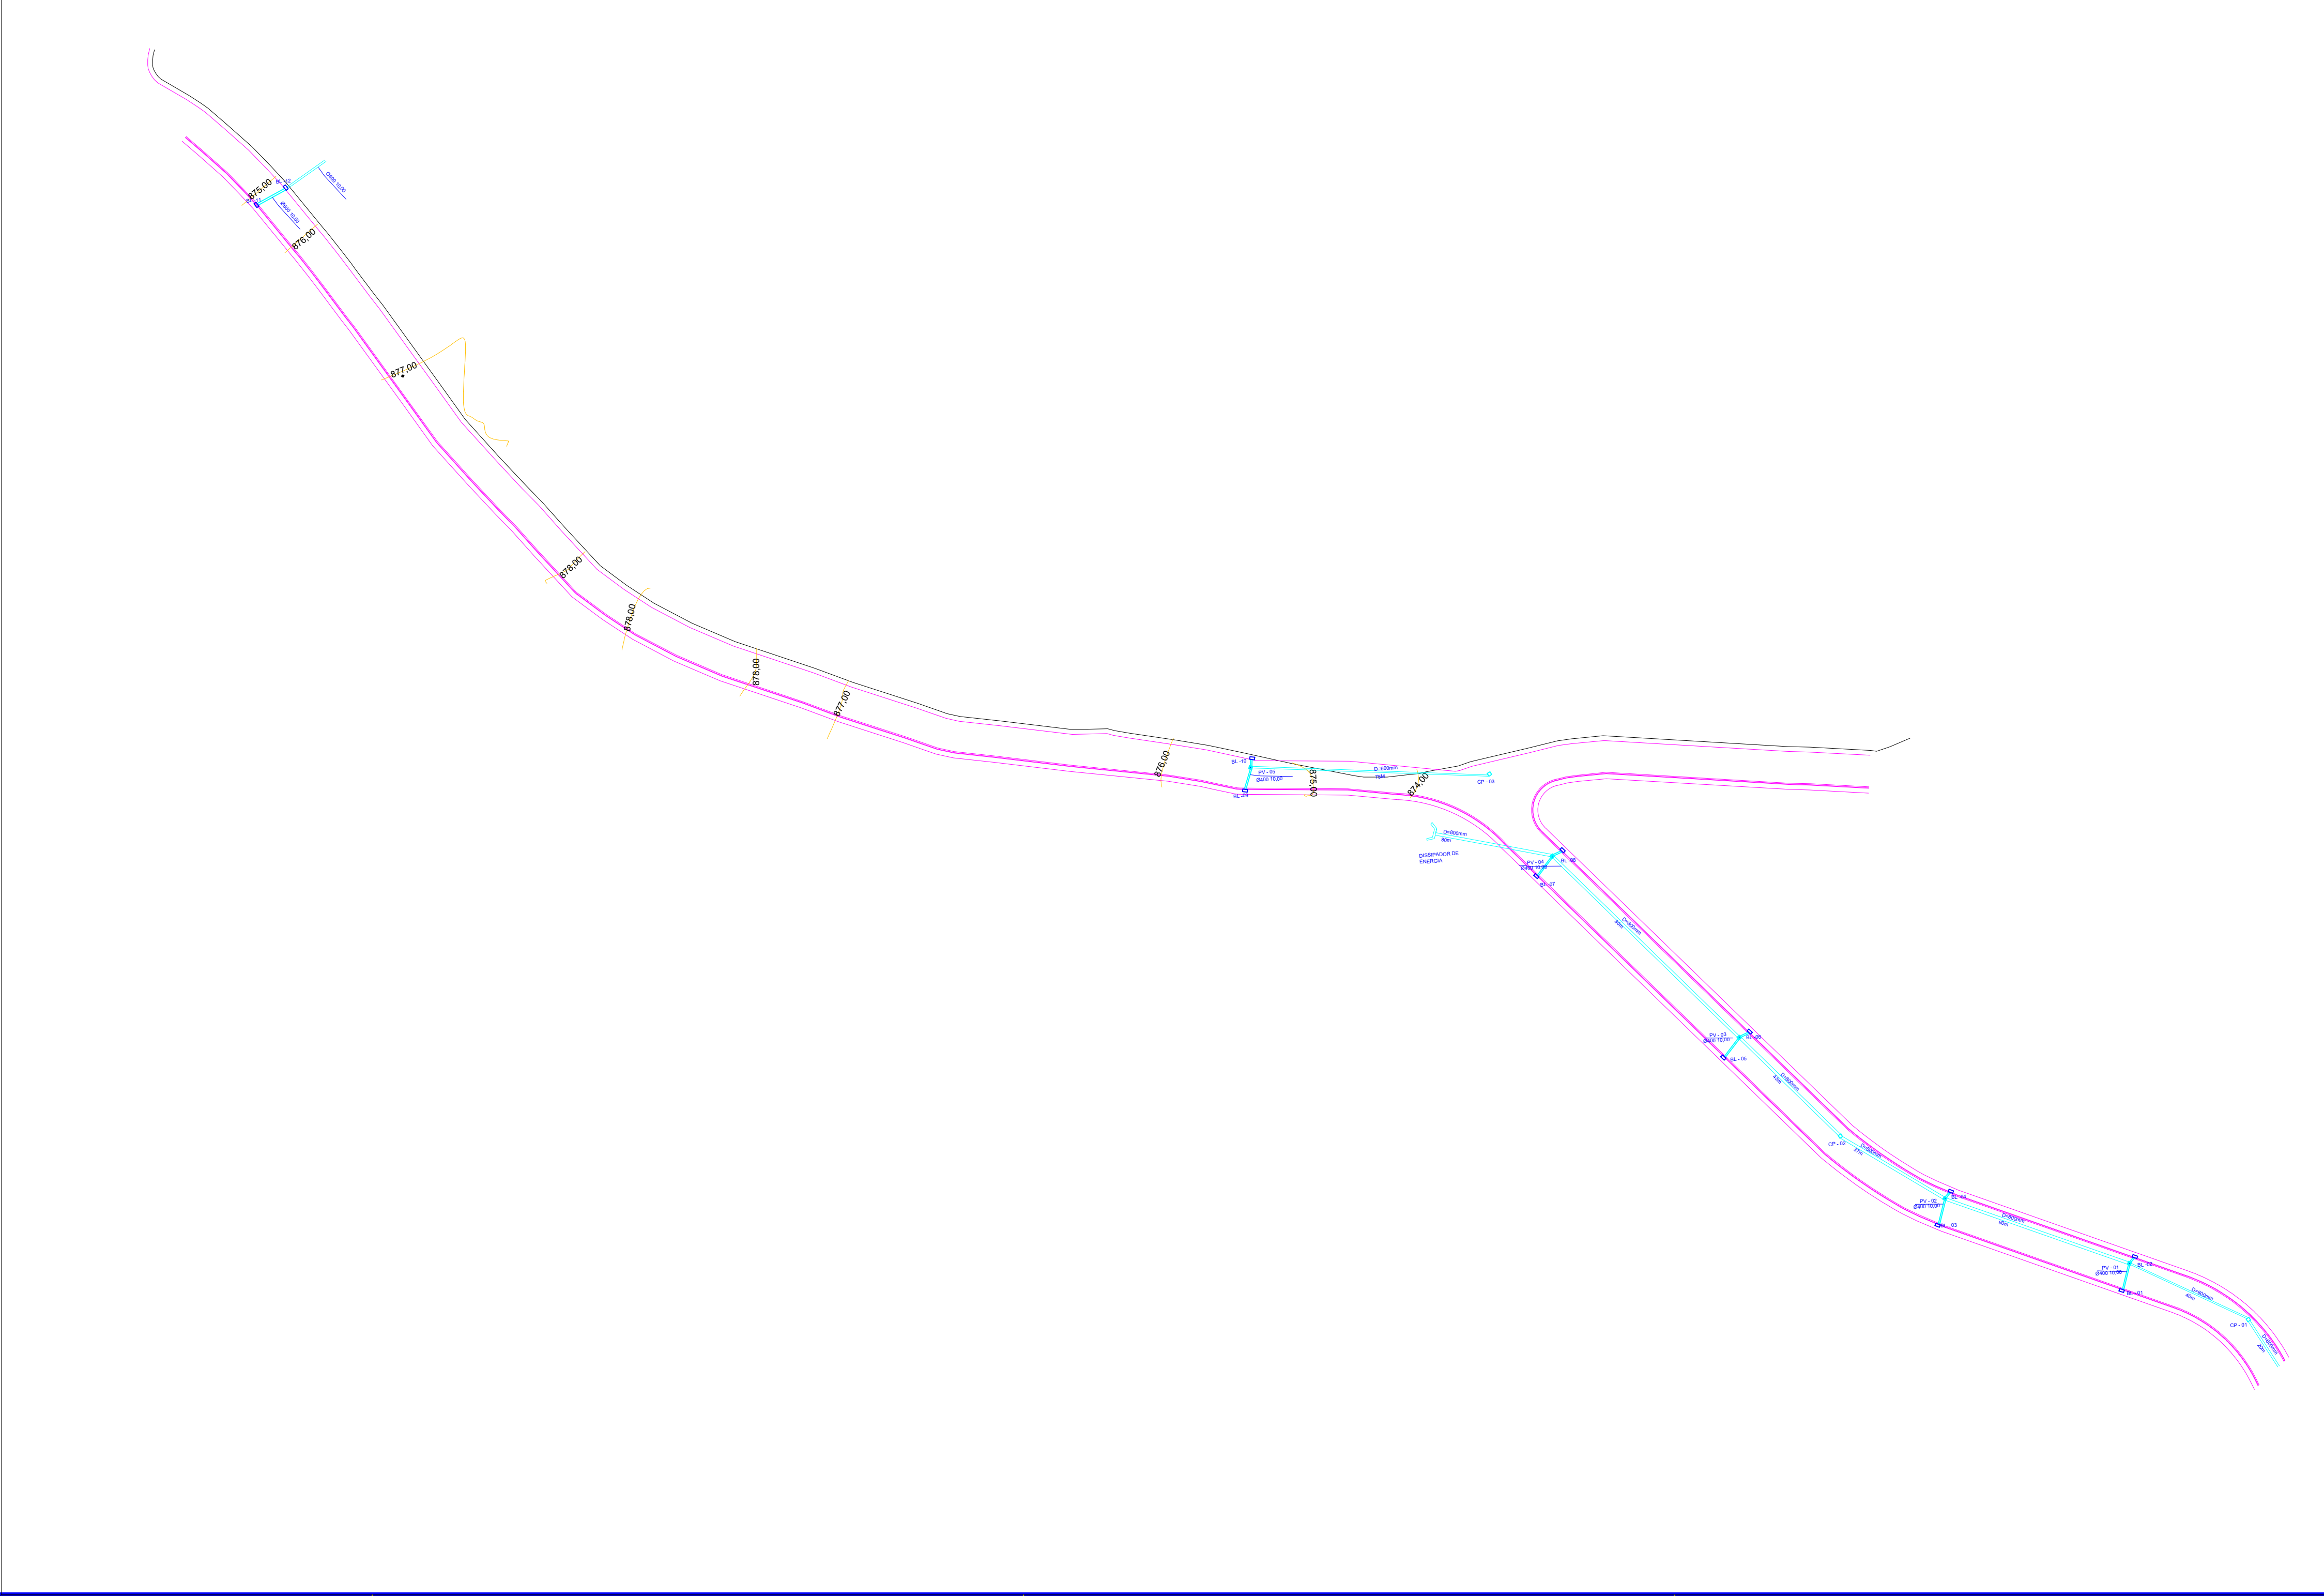

Título: PROJETO DE DRENAGEM

Folha: única

Objetivo: Estudos e Projetos

Endereço: Avenida ligação Barreiro/Salto

Município: Extrema - MG

Proprietários: Prefeitura Municipal de Extrema

Área: 7.200 m²

Escala: 1 / 400

Data: 12/09/2025

Situação:

Resp. Técnico: Marcio José de Toledo CREA: 288538/D

Proprietário: Prefeitura Municipal de Extrema CNPJ: 18.677.591/0001-00



Aprovações:

DT	OR	PR
1	BLACK	0,1
2	BLACK	0,2
3	BLACK	0,3
4	BLACK	0,4
5	BLACK	0,5
6	BLACK	0,6
7	BLACK	0,1
8	BLACK	0,1