
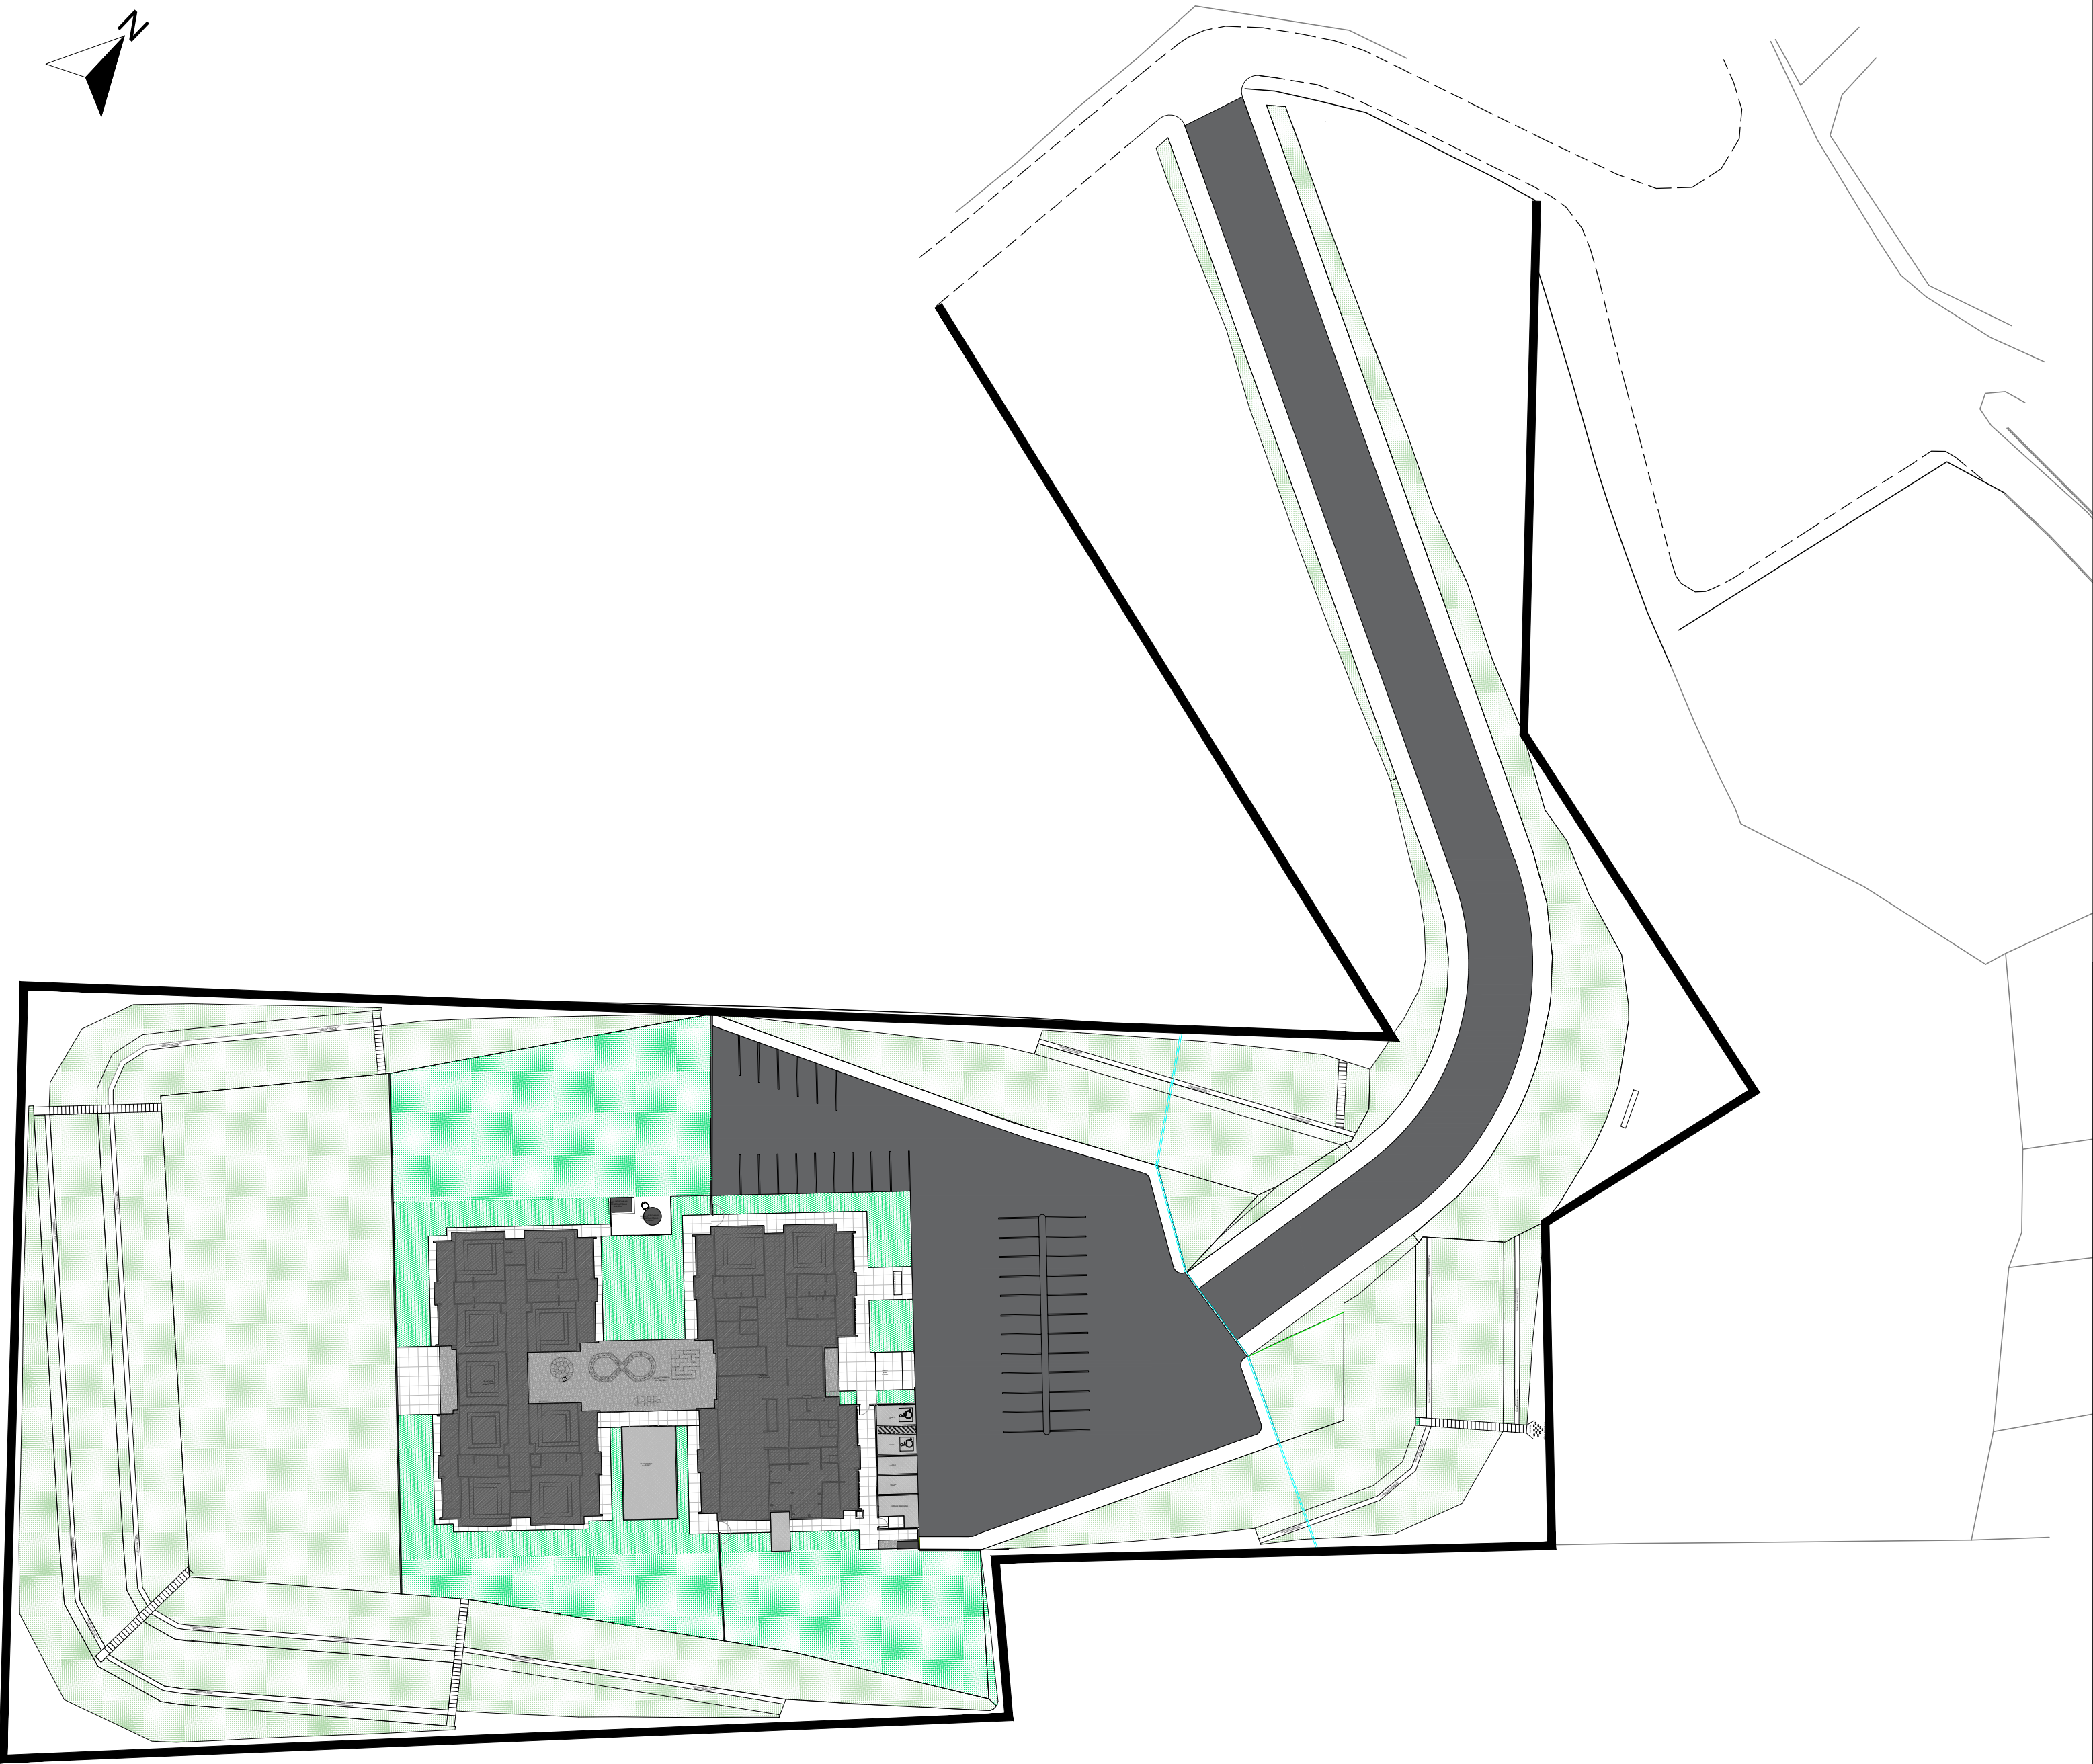


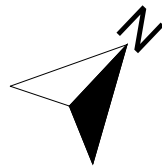

1 IMPLANTAÇÃO
SEM ESCALA

Projeto de Implantação de Creche no Bairro da Roseira - Extrema - MG
Projeto de Engenharia e Arquitetura - 2023

QUADRO DE ÁREAS

ÁREA DO TERRENO: 21.534,20m²			
ÁREA OCUPADA:	1.545,99 m²	TAXA DE OCUPAÇÃO:	7,18%
ÁREA CONSTRUÍDA:	1.324,27 m²	COEFICIENTE DE APROVEITAMENTO:	0,0718
ÁREAS EDIFICADAS			
BLOCO	ÁREA CONSTRUÍDA	ÁREA ABERTA COBERTA	ÁREA TOTAL
BLOCO A	672,02	10,45	682,48
BLOCO B	641,22	17,69	658,90
CASA DE BOMBAS	4,85	0,00	4,85
GÁS/LIXO	2,38	3,06	5,45
PÁTIO COBERTO	0,00	190,52	190,52
RESERVATÓRIO	3,80	0,00	3,80
TOTAL ÁREA	1.324,27 m²	221,72 m²	1.545,99 m²
ÁREAS NÃO EDIFICADAS			
ÁREAS EXTERNAS	ÁREA		
IMPERMEÁVEL	3.424,89		
PERMEÁVEL	16.563,32		
SEMI-PERMEÁVEL	00,00		
TOTAL ÁREA EXTERNA	19.988,21m²		

Título:
Projeto Implantação

Folha:
1/1

Objetivo: COSNTRUÇÃO DE CRECHE NO BAIRRO DA ROSEIRA

Proprietários: PREFEITURA MUNICIPAL DE EXTREMA CNPJ: 18.677.591/0001-00

Local da Obra: Avenida da Roseira, Lote 01 Quadra E Loteamento Santo Antônio

Município: Extrema - MG

Área do lote: 21.534,20 M²

Área construída: 1.545,99 M²

Área construída: 1.545,99 M²

Coordenadas: -22.816674 -46.274428

Escala: Sem escala

Data: 10/03/2025

Proprietários:

Proprietários: PREFEITURA MUNICIPAL DE EXTREMA
CNPJ: 18.677.591/0001-00

Resp. Técnico:

Vinicius Gustavo Moreira
CREA MG 211314/D

Aprovações: