



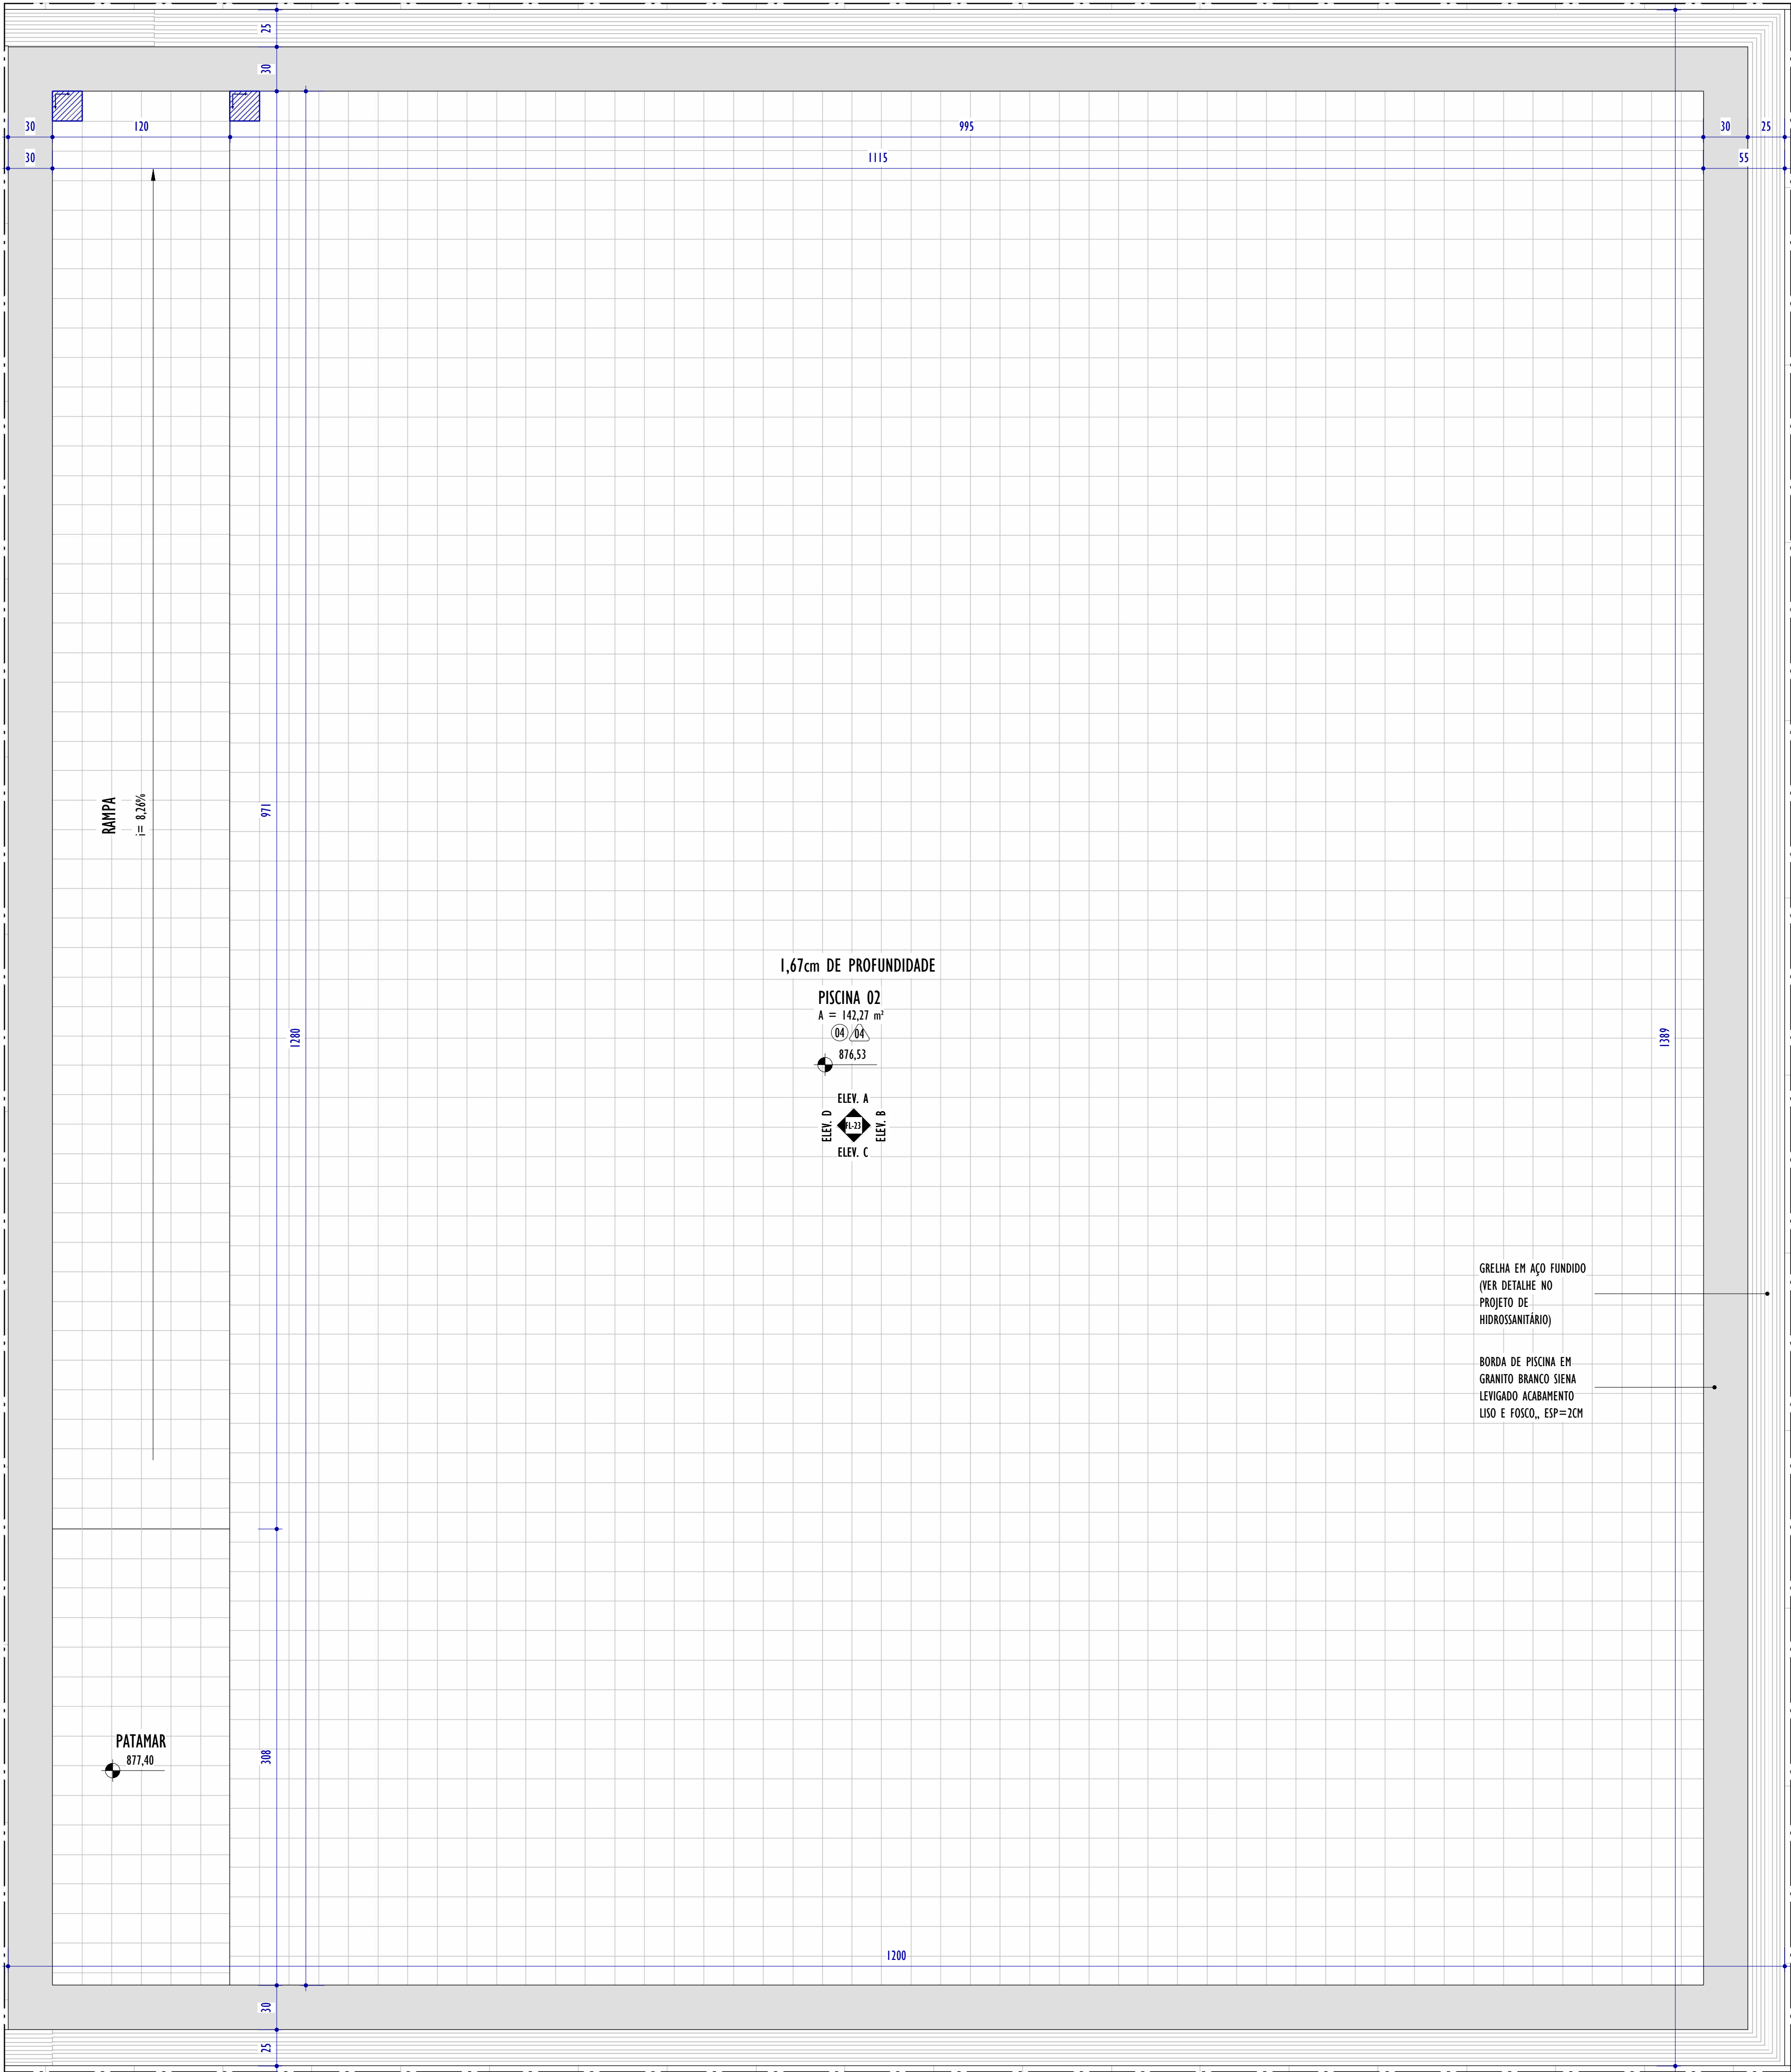

DET. ÁREA MOLHADA - PISCINA 02

MAPA - CHAVE

ESCALA: 1 : 200

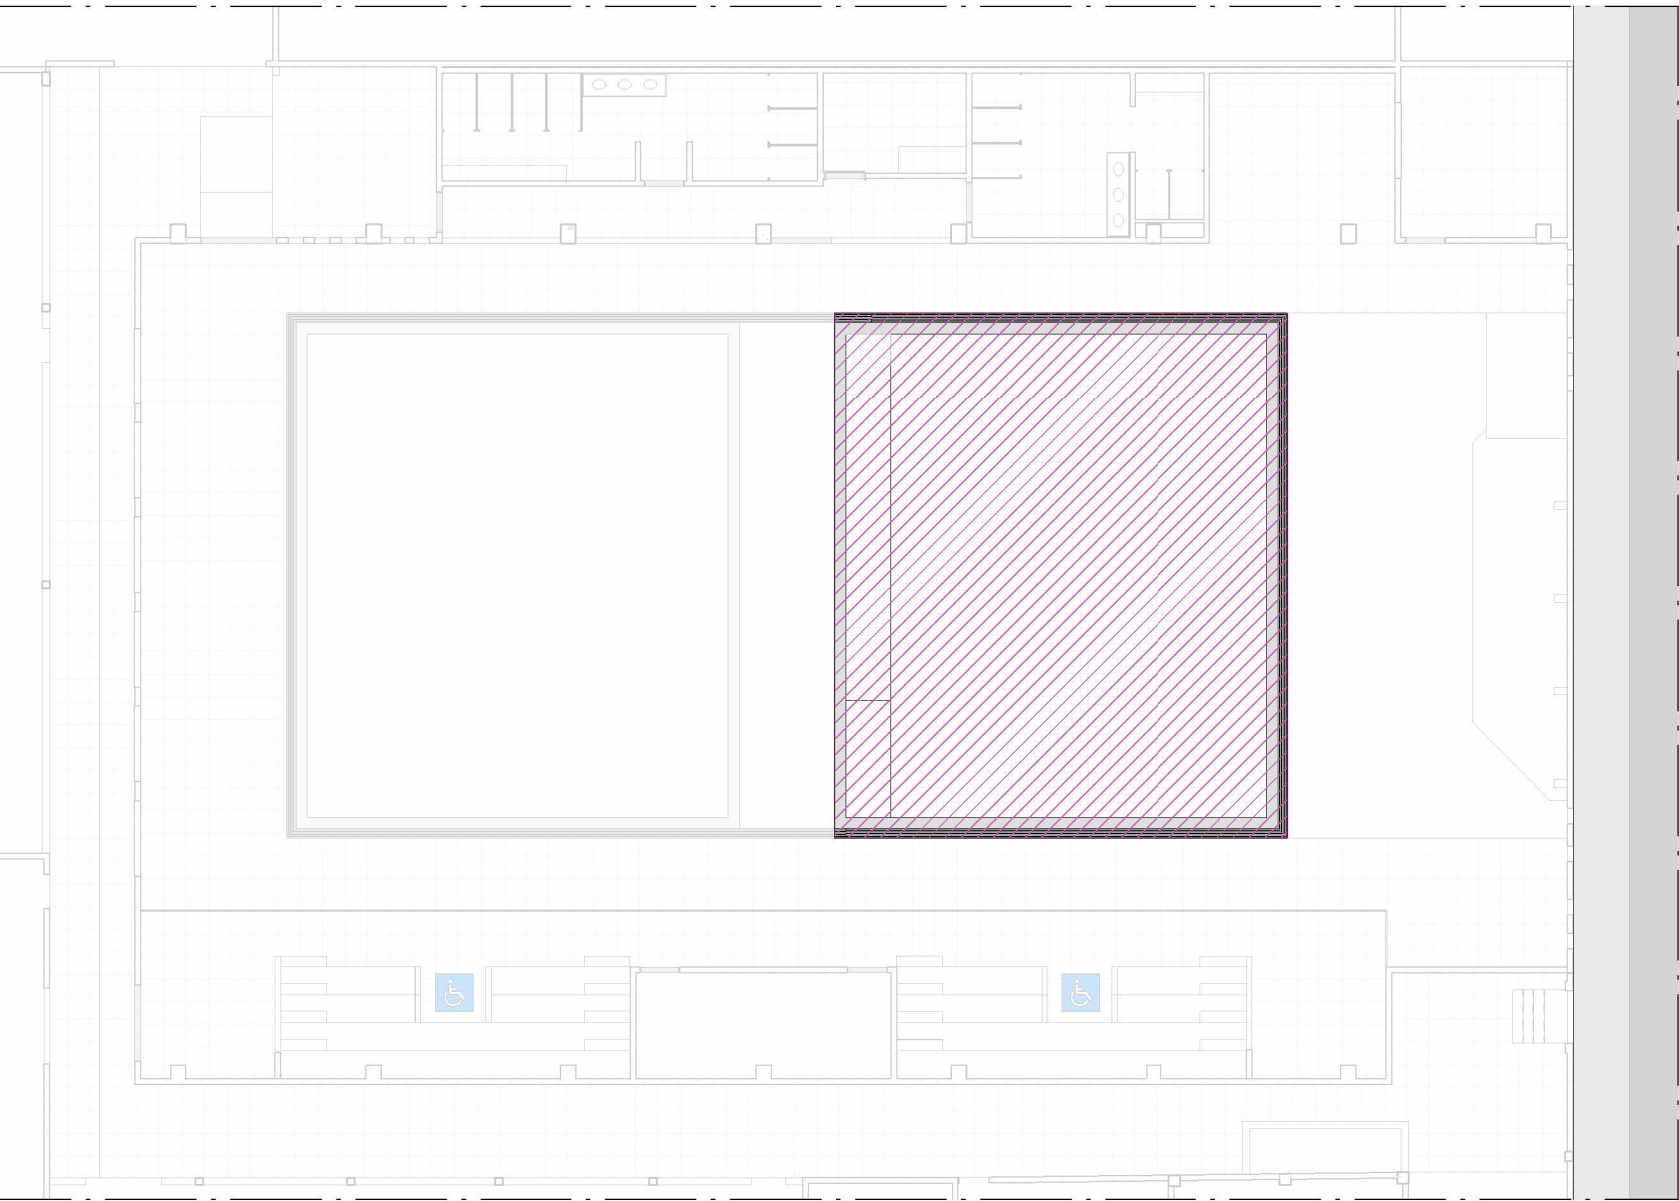

LEGENDA PAGINAÇÃO	
	INÍCIO E SENTIDO DA PAGINAÇÃO DE PISO E REVESTIMENTOS
LEGENDA ESPECIFICAÇÕES	
	PISO
	TETO
	PAREDE
	DIVERSOS
QUADRO GERAL DE ESPECIFICAÇÕES - ACABAMENTOS	
CÓD.	PISO / SUPERFÍCIES HORIZONTAIS
01	REVESTIMENTO EM CERÂMICA NAS DIMENSÕES 60x60, COR BRANCA. REF: ELIANE OU SIMILAR
03	REVESTIMENTO EM CERÂMICA NAS DIMENSÕES 60x60, COR CINZA. REF: ELIANE OU SIMILAR
04	REVESTIMENTO EM CERÂMICA PARA PISCINA MONOCOLOR BRILHANTE NAS DIMENSÕES 20x20CM, COR AZUL . REF: MOLD MINT OU SIMILAR
05	REVESTIMENTO EM CERÂMICA NAS DIMENSÕES 120x20cm ACETINADO JATOBÁ. REF: FORMIGRES OU SIMILAR
CÓD.	VEDAÇÕES / REVESTIMENTOS / ELEMENTOS VERTICAIS
01	REVESTIMENTO EM CERÂMICA NAS DIMENSÕES 30x30, COR BRANCA. REF: ELIANE OU SIMILAR
02	REVESTIMENTO EM PINTURA ACRÍLICA, COR AREIA. REF: SUVINIL OU SIMILAR
03	REVESTIMENTO EM PINTURA ACRÍLICA, COR BRANCA. REF: SUVINIL OU SIMILAR
04	REVESTIMENTO EM CERÂMICA PARA PISCINA MONOCOLOR BRILHANTE NAS DIMENSÕES 20x20CM, COR AZUL . REF: MOLD MINT OU SIMILAR

NOTAS GERAIS:

1. CONFERIR MEDIDAS NO LOCAL;
2. TODAS AS DIMENSÕES ESTÃO EM CENTÍMETROS;
3. AS COTAS PREVALECEM SOBRE O DESENHO;
4. OS DESENHOS DE MAIOR ESCALA PREVALECEM SOBRE OS DE MENOR ESCALA;
5. OS DESENHOS REFEREM-SE AS CARACTERÍSTICAS DIMENSIONAIS, FUNCIONAIS E PLÁSTICAS DE CADA ELEMENTO DETALHADO, ASPECTOS RELATIVOS À ESTABILIDADE ESTRUTURAL, ENCAIXES, COLAS E FIXAÇÕES SÃO DE RESPONSABILIDADE DO EXECUTOR;
6. OS CAIMENTOS DAS ÁREAS MOLHADAS DEVERÃO SER NO MÍNIMO DE 0,5%;
7. TODAS AS PEÇAS EM GRANITO DEVERÃO TER ACABAMENTO POLIDO, EXCETO QUANDO INDICADO EM PLANTA DE FORMA DISTINTA;
8. TODAS AS BONECAS DE PORTAS SERÃO DE 10CM, EXCETO QUANDO ANOTADO DE MODO DISTINTO;
9. PORTAS E JANELAS ESTÃO DETALHADAS NA PRANCHA DE DETALHAMENTO DE ESQUADRIAS.

REV.	DESCRIÇÃO	DATA	EXEC.	VERIF.	APROV.
00	EMIÇÃO INICIAL	03/06/2026	LR	AG	MC
CONTRATADA:		RE: MATHEUS CORCINI			
		REG. CRE: 233.410/D			
		ASS:			
CONTRATANTE: PREFEITURA MUNICIPAL DE EXTREMA					
MUNICÍPIO/ÁREA: EXTREMA/MG					
PROGRAMA: CENTRO ESPORTIVO GUMERCINDO LUIZ PINTO PONTEIRO					
TÍTULO E CONTEÚDO: PROJETO EXECUTIVO DE ARQUITETURA DETALHAMENTO - PISCINA					
DATA: ABRIL/2026		ESCALA: INDICADA		FOLHA: 22/29	
ARQUIVO: ARQ-PE-EXT-CEEX1054-042026-R00					