



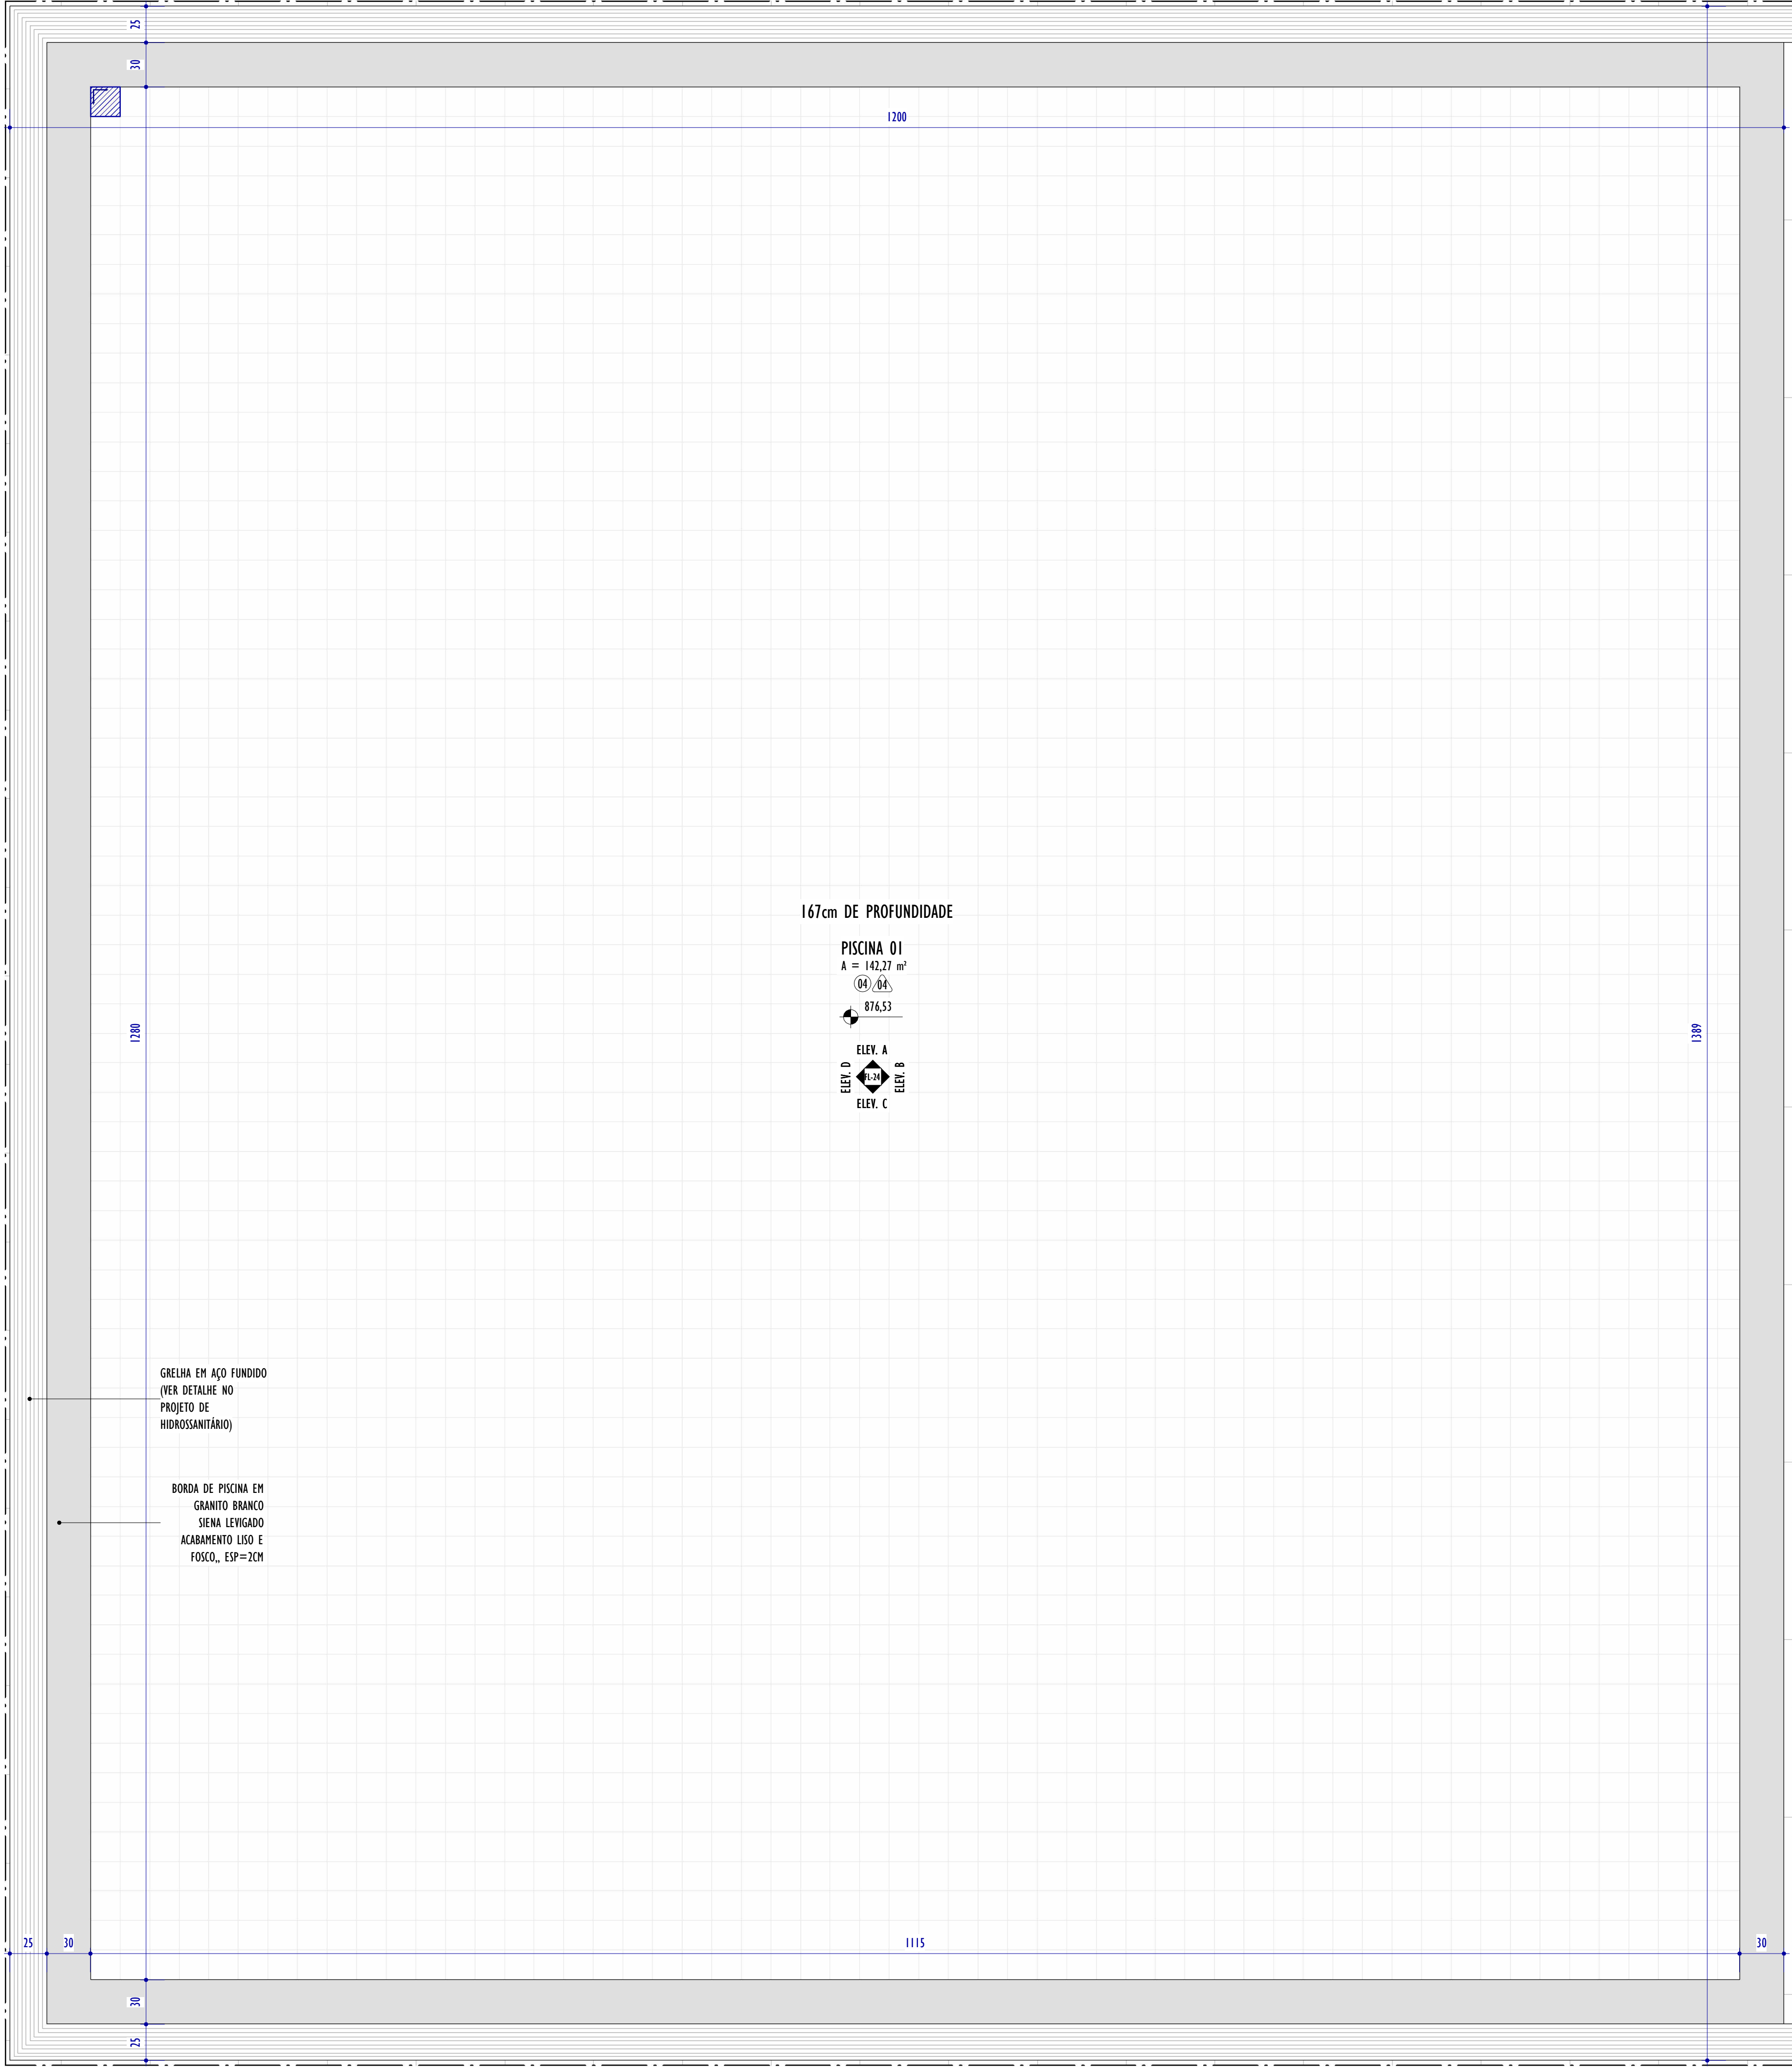

1 DET. ÁREA MOLHADA - PISCINA 01

ESCALA: 1 : 25

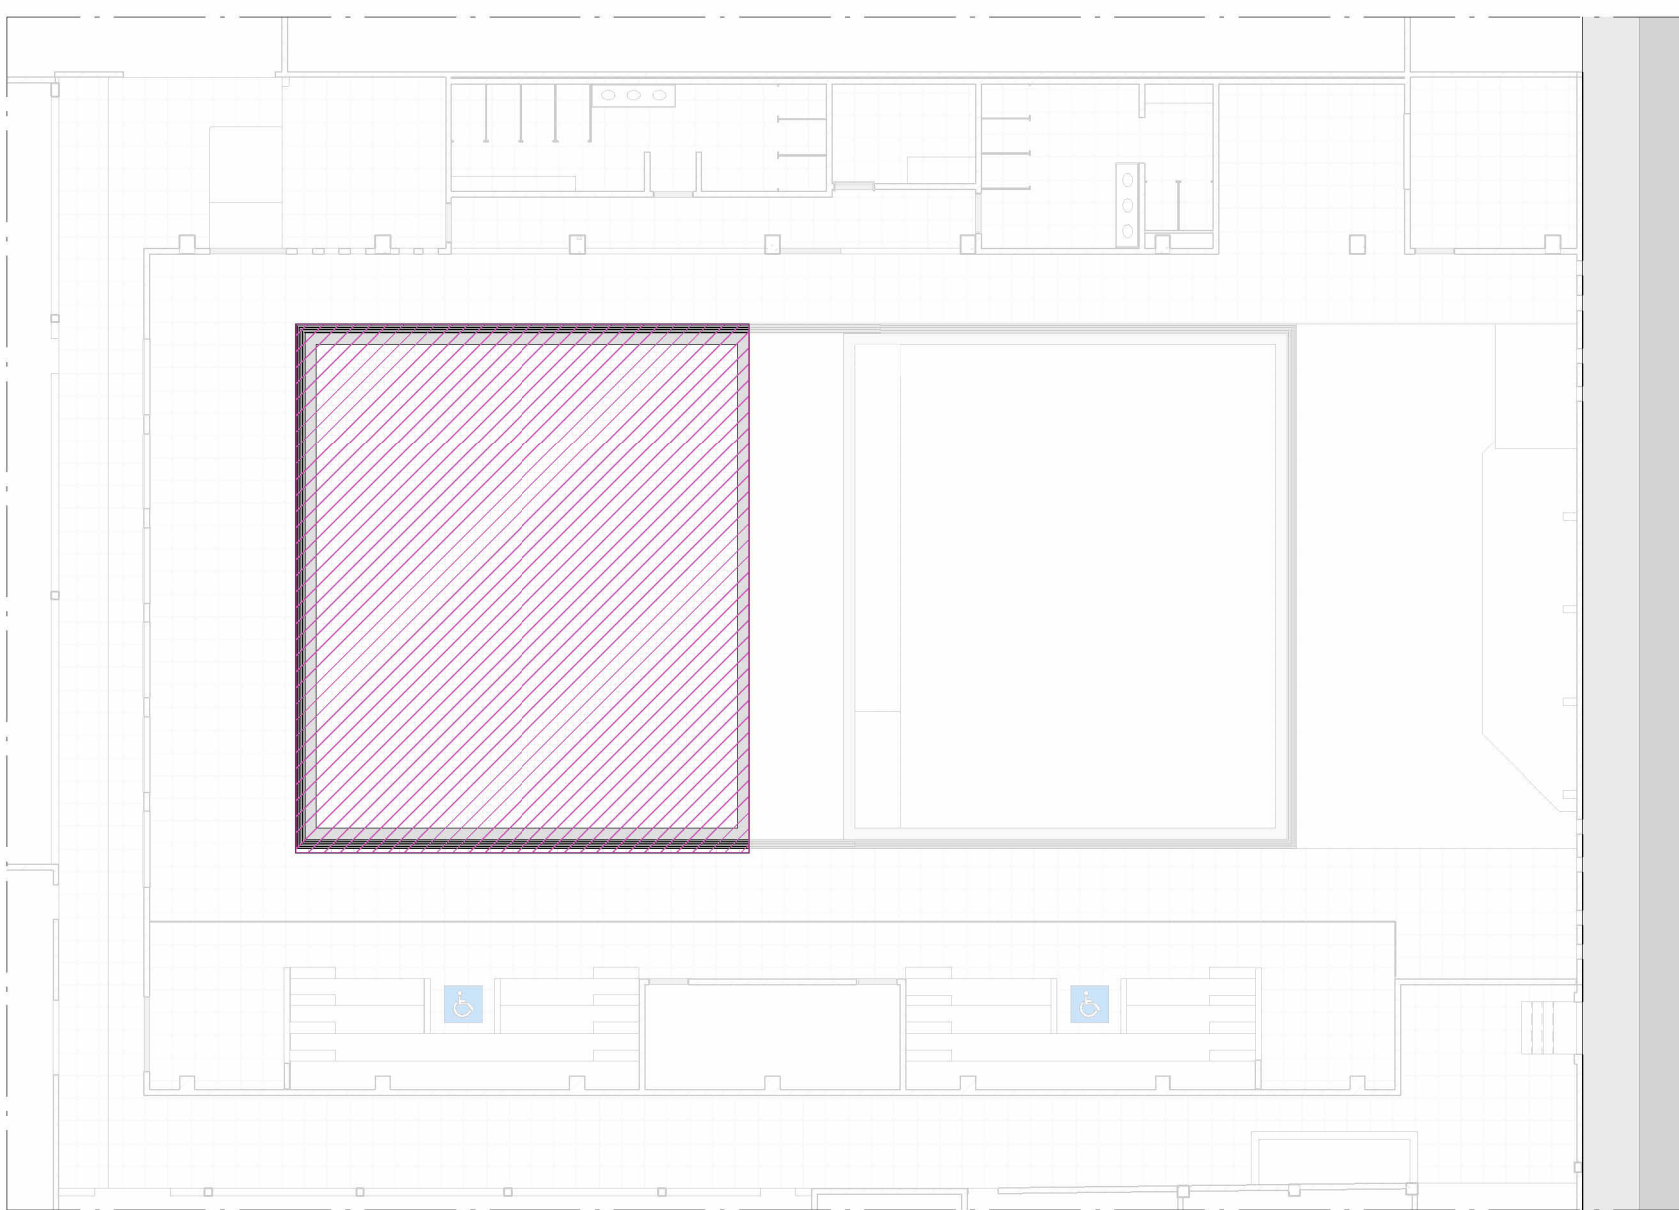

2 MAPA - CHAVE

ESCALA: 1 : 200

LEGENDA PAGINAÇÃO								
INÍCIO E SENTIDO DA PAGINAÇÃO DE PISO E REVESTIMENTOS								
LEGENDA ESPECIFICAÇÕES								
PISO TETO PAREDE DIVERSOS								
QUADRO GERAL DE ESPECIFICAÇÕES - ACABAMENTOS								
CÓD.	PISO / SUPERFÍCIES HORIZONTAIS							
01	REVESTIMENTO EM CERÂMICA NAS DIMENSÕES 60X60, COR BRANCA. REF: ELIANE OU SIMILAR							
03	REVESTIMENTO EM CERÂMICA NAS DIMENSÕES 60X60, COR CINZA. REF: ELIANE OU SIMILAR							
04	REVESTIMENTO EM CERÂMICA PARA PISCINA MONOCOLOR BRILHANTE NAS DIMENSÕES 20X20CM, COR AZUL . REF: MOLD MINT OU SIMILAR							
05	REVESTIMENTO EM CERÂMICA NAS DIMENSÕES 120x20cm ACETINADO JATOBÁ. REF: FORMIGRES OU SIMILAR							
CÓD.	VEDAÇÕES / REVESTIMENTOS / ELEMENTOS VERTICAIS							
01	REVESTIMENTO EM CERÂMICA NAS DIMENSÕES 30X30, COR BRANCA. REF: ELIANE OU SIMILAR							
02	REVESTIMENTO EM PINTURA ACRÍLICA, COR AREIA. REF: SUVINIL OU SIMILAR							
03	REVESTIMENTO EM PINTURA ACRÍLICA, COR BRANCA. REF: SUVINIL OU SIMILAR							
04	REVESTIMENTO EM CERÂMICA PARA PISCINA MONOCOLOR BRILHANTE NAS DIMENSÕES 20X20CM, COR AZUL . REF: MOLD MINT OU SIMILAR							
NOTAS GERAIS:								
1. CONFERIR MEDIDAS NO LOCAL;								
2. TODAS AS DIMENSÕES ESTÃO EM CENTÍMETROS;								
3. AS COTAS PREVALECEM SOBRE O DESENHO;								
4. OS DESENHOS DE MAIOR ESCALA PREVALECEM SOBRE OS DE MENOR ESCALA;								
5. OS DESENHOS REFEREM-SE ÀS CARACTERÍSTICAS DIMENSIONAIS, FUNCIONAIS E PLÁSTICAS DE CADA ELEMENTO DETALHADO, ASPECTOS RELATIVOS À ESTABILIDADE ESTRUTURAL, ENCAIXES, COLAS E FIXAÇÕES SÃO DE RESPONSABILIDADE DO EXECUTOR;								
6. OS CAIMENTOS DAS ÁREAS MOLHADAS DEVERÃO SER NO MÍNIMO DE 0,5%;								
7. TODAS AS PEÇAS EM GRANITO DEVERÃO TER ACABAMENTO POLIDO, EXCETO QUANDO INDICADO EM PLANTA DE FORMA DISTINTA;								
8. TODAS AS BONECAS DE PORTAS SERÃO DE 10CM, EXCETO QUANDO ANOTADO DE MODO DISTINTO;								
9. PORTAS E JANELAS ESTÃO DETALHADAS NA PRANCHA DE DETALHAMENTO DE ESQUADRIAS.								
REV.	DESCRIÇÃO				DATA	EXEC.	VERIF.	APROV.
00	EMIÇÃO INICIAL				03/06/2026	LR	AG	MC
CONTRATADA:					REG.:			
					MATHEUS CORCINI			
					REG. CRE: 233.410/D			
CONTRATANTE:					ASS:			
PREFEITURA MUNICIPAL DE EXTREMA								
MUNICÍPIO/ÁREA:					EXTREMA/MG			
PROGRAMA:					CENTRO ESPORTIVO GUMERCINDO LUIZ PINTO PONTEIRO			
TÍTULO E CONTEÚDO:					PROJETO EXECUTIVO DE ARQUITETURA			
DETALHAMENTO - PISCINA								
DATA:	ABRIL/2026				ESCALA:	INDICADA		FOLHA:
ARQUIVO:	ARQ-PE-EXT-CEEX1054-042026-R00						21/29	