


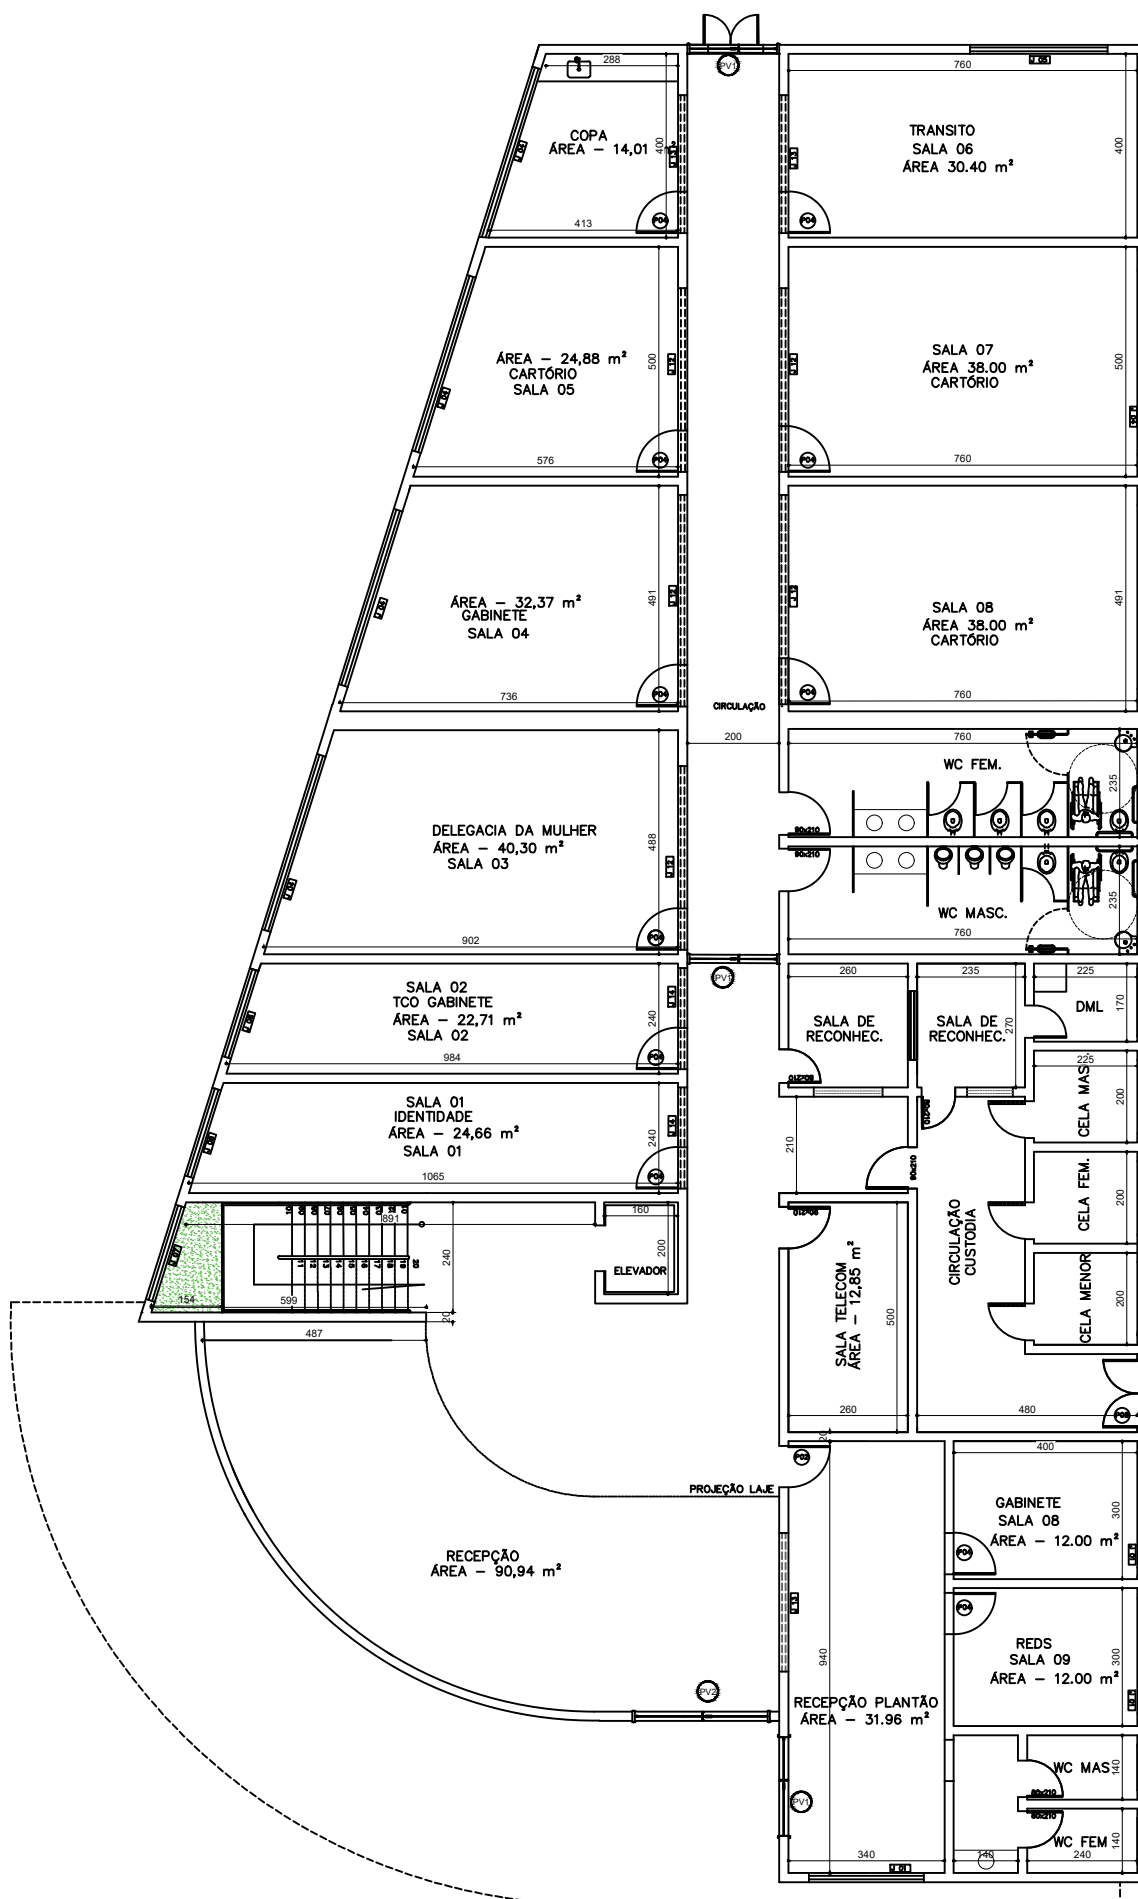

PAVIMENTO TÉRREO