


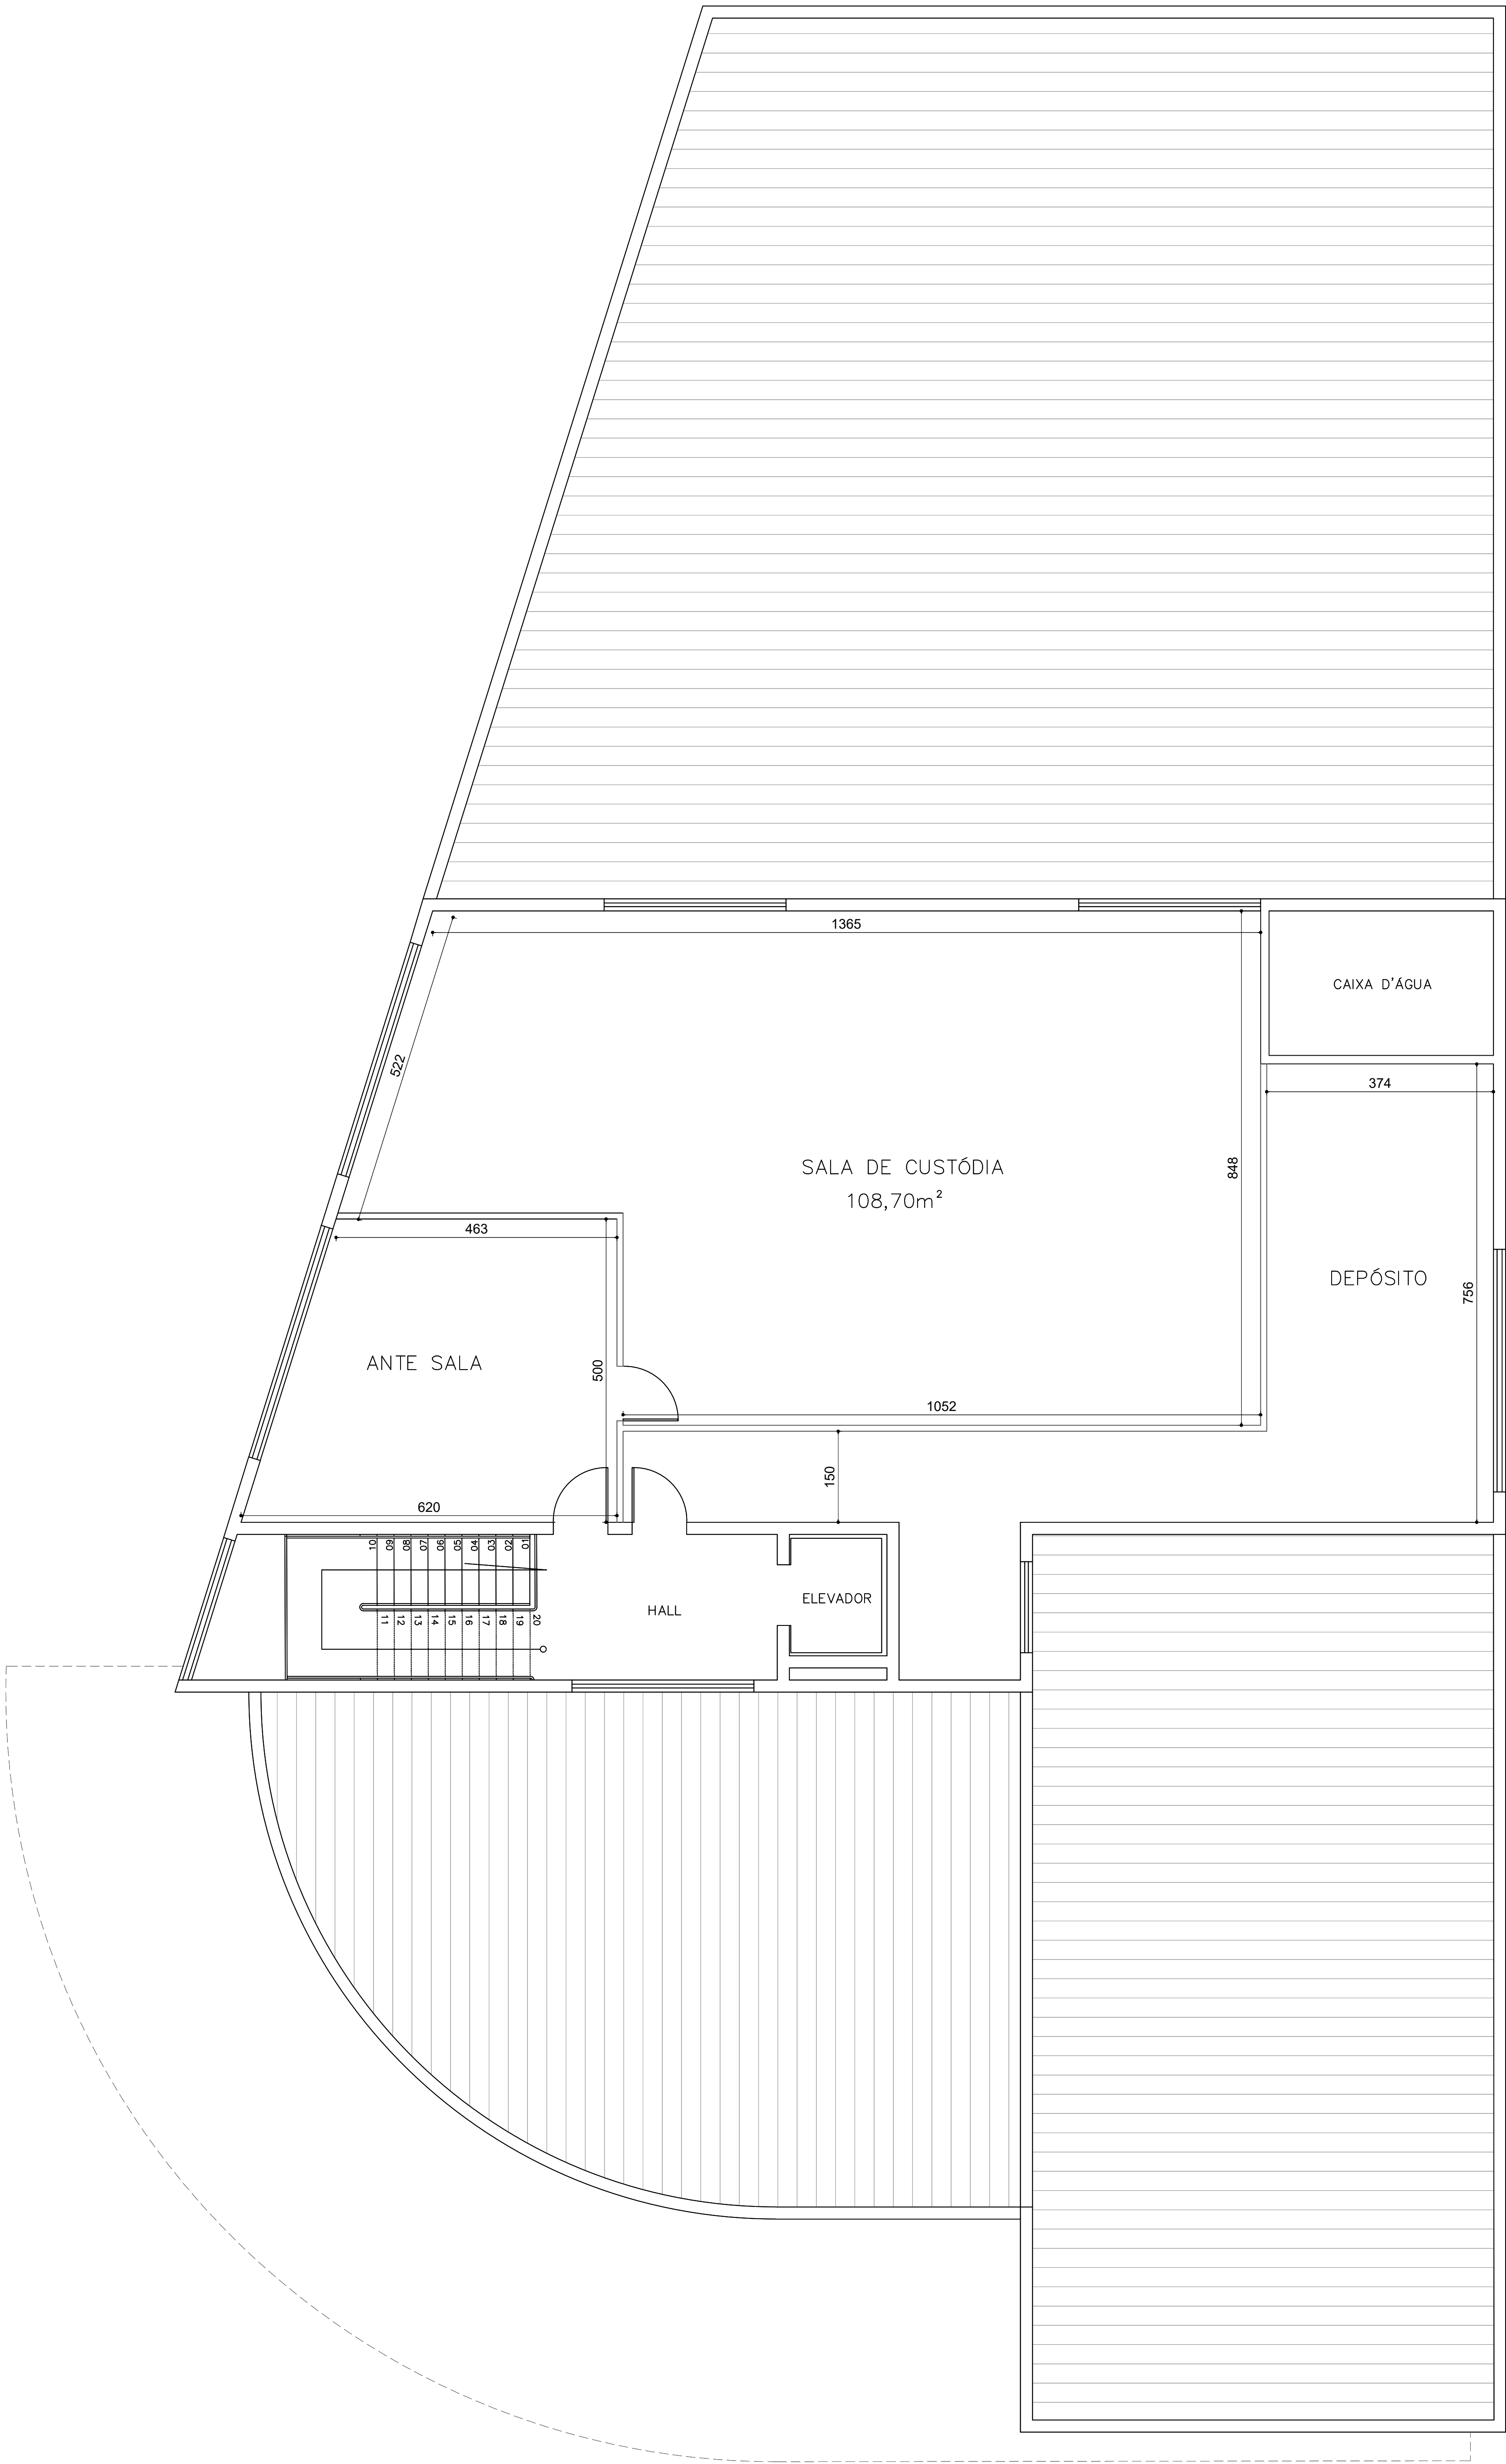

2º PAVIMENTO